




PLANTA BAIXA - IN LOCO  
Área: 32,89 m<sup>2</sup>  
Escala: 1/50

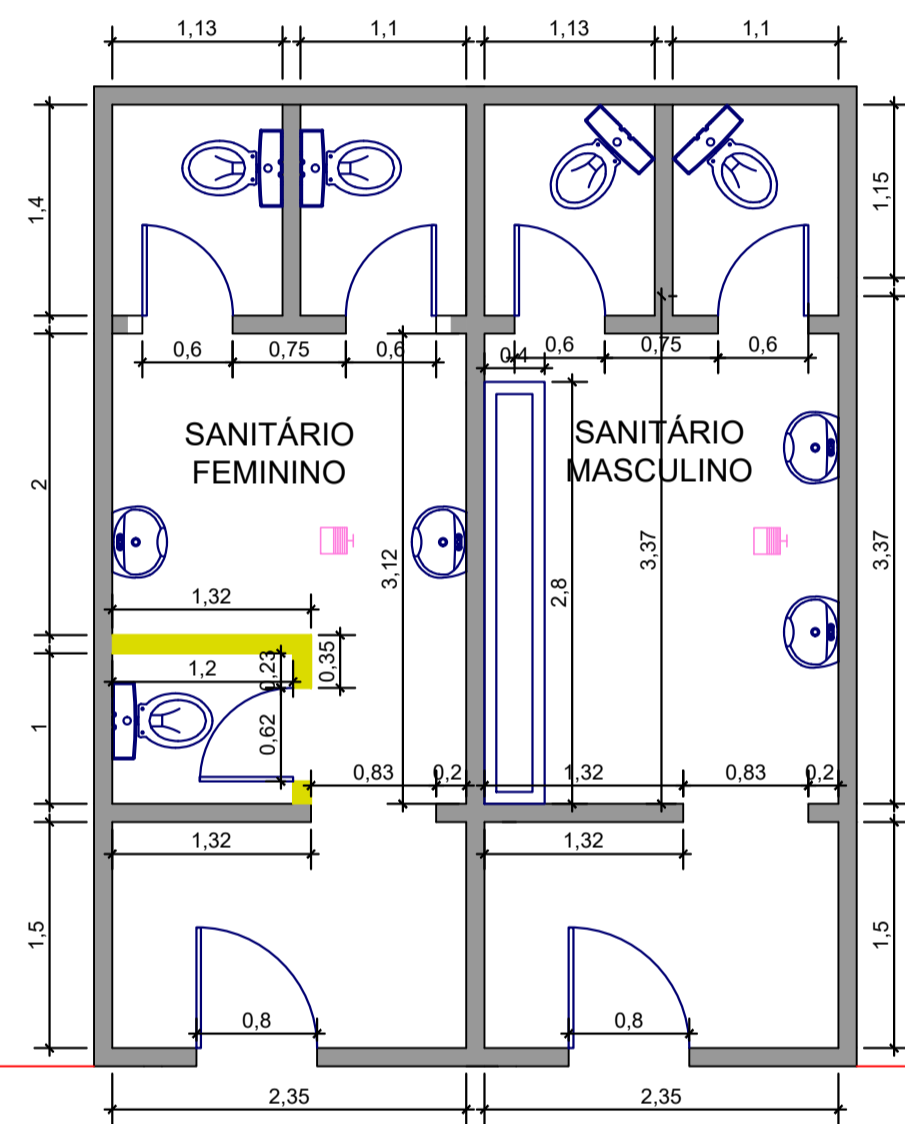


PLANTA BAIXA - DEMOLIÇÃO  
Área: 32,89 m<sup>2</sup>  
Escala: 1/50

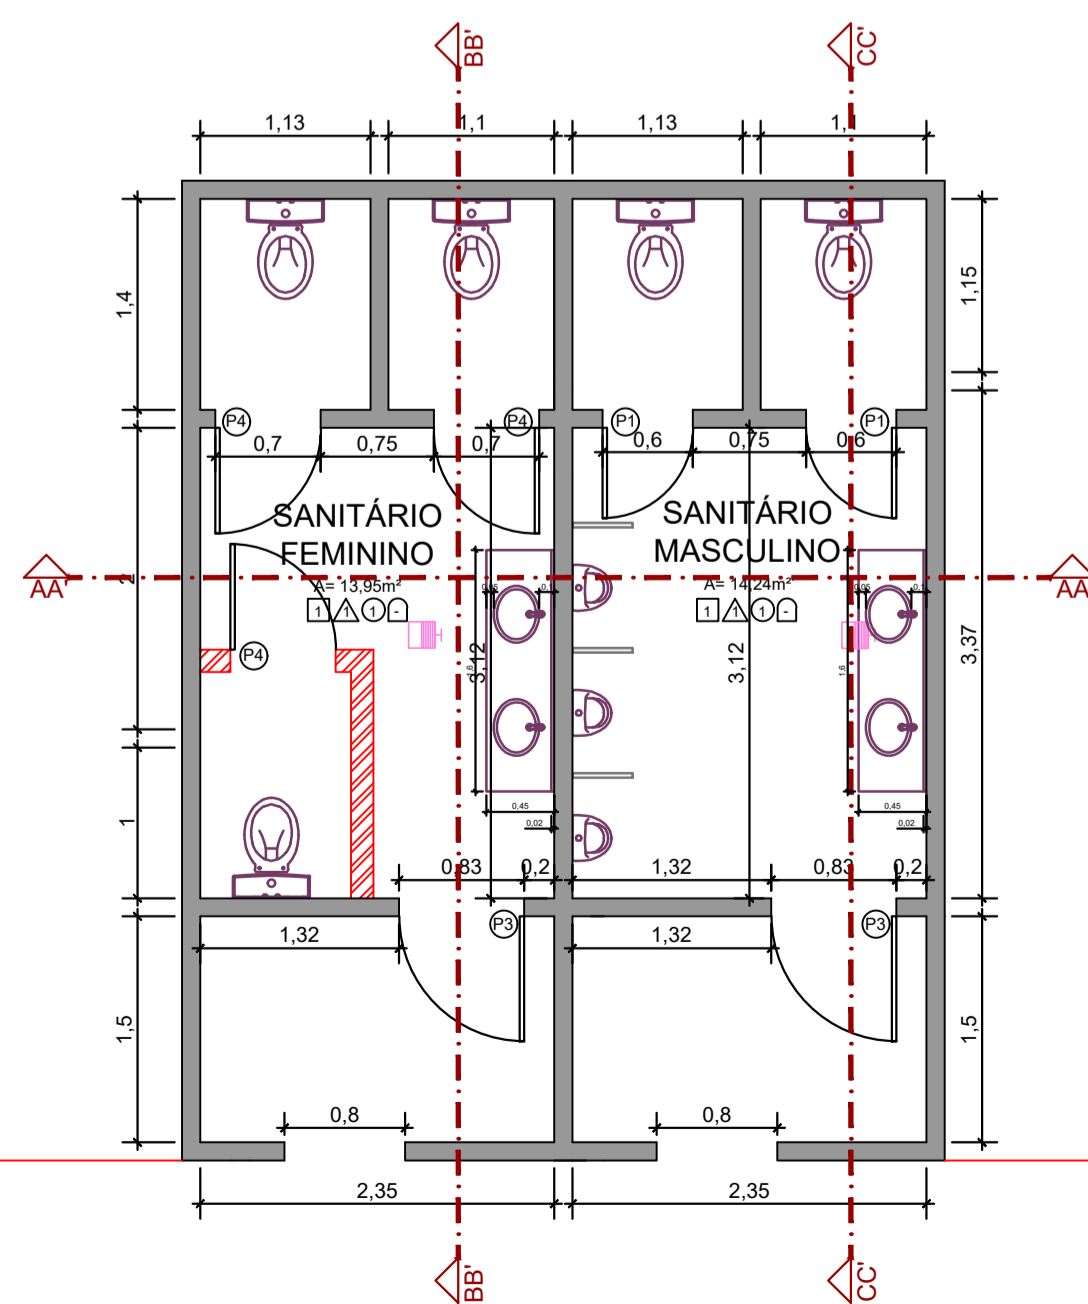


PLANTA BAIXA - CONSTRUÇÃO  
Área: 32,89 m<sup>2</sup>  
Escala: 1/50

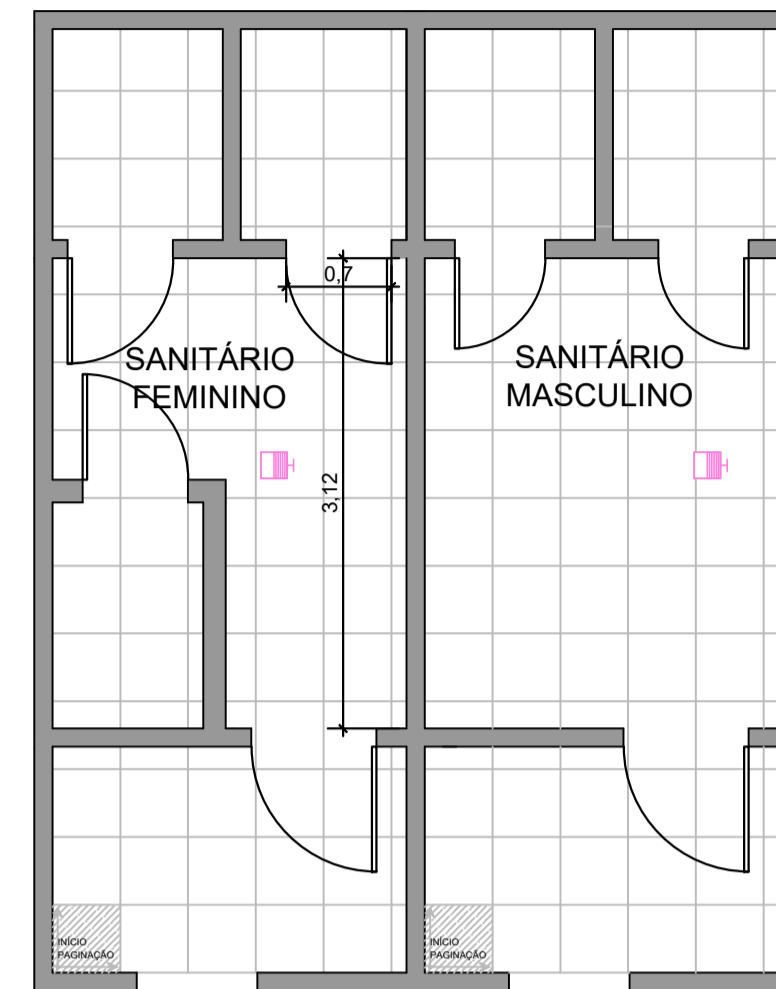


PAGINAÇÃO DE PISO  
Área: 32,89 m<sup>2</sup>  
Escala: 1/50

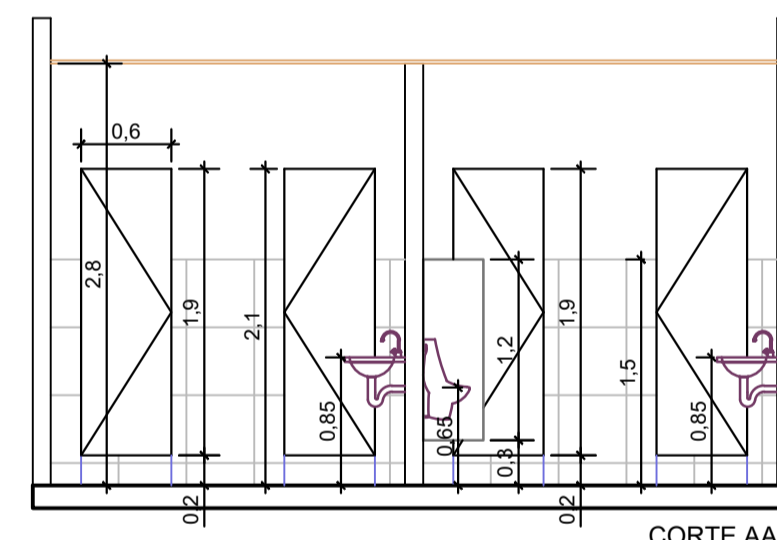

CORTE AA'  
Escala: 1/50

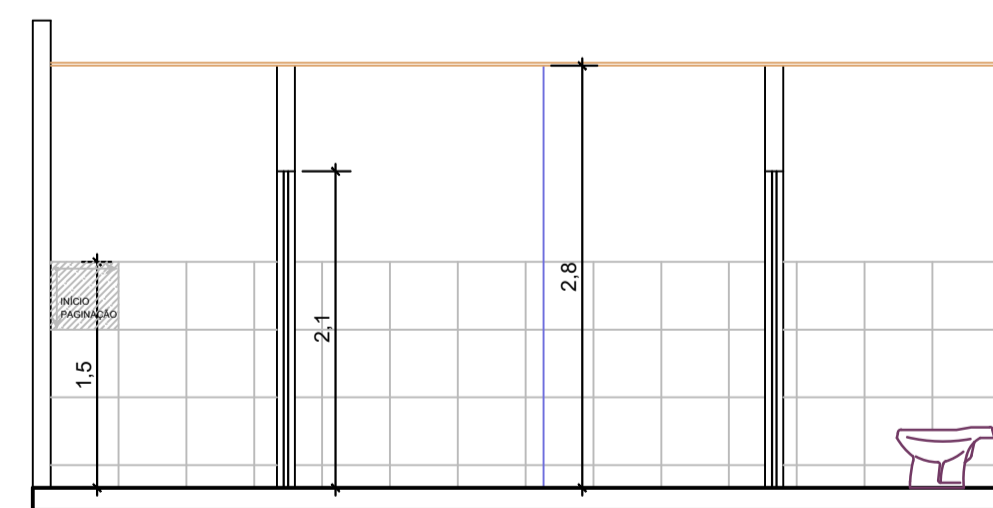

CORTE BB'  
Escala: 1/50

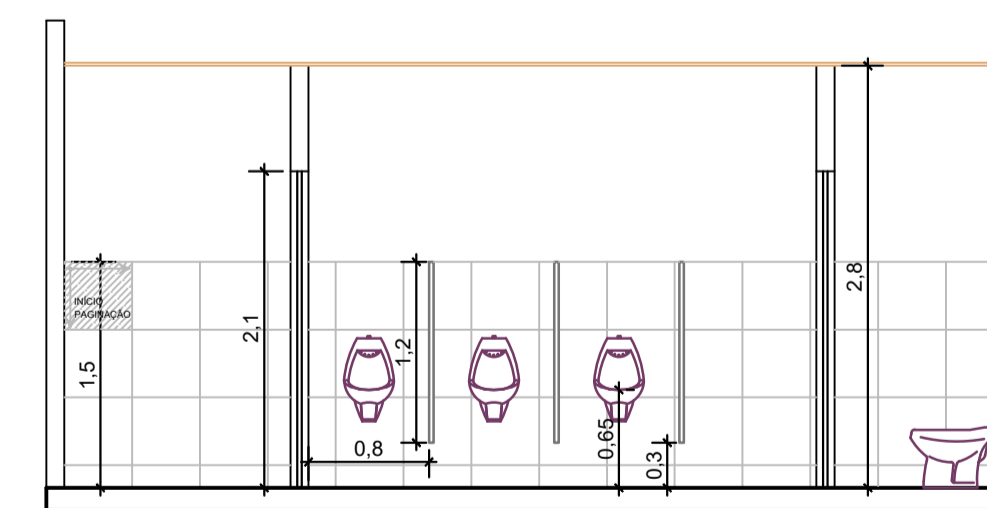

CORTE CC'  
Escala: 1/50

QUADRO DE ESQUADRIAS			
CÓD.	QTDE.	DESCRIÇÃO	LARGURA
P1	2	Porta de abrir em madeira maciça (existente)	60cm
P2	-	Porta de alumínio tipo veneziana com guarnição	80cm
P3	2	Porta de abrir em madeira maciça (existente)	80cm
P4	3	Porta de abrir em madeira maciça	70cm
P5	-	Porta de abrir em madeira maciça	80cm

■ Ralo sifonado

■ Parede à demolir

■ Parede a construir

■ Início paginação de piso

1 Piso - Revestimento cerâmico para piso 45x45cm

1 Parede - Revestimento cerâmico para parede 45x45cm até 150cm de altura e pintura em parede com tinta látex cor branca 80cm

2 Parede - Pintura com tinta látex cor azul 118 cm, cor laranja 20 cm, e cor branca

3 Parede - Pintura com tinta látex cor branca


- Parede - Sem revestimento

1 Teto - Forro em tábuas de PVC

- Teto - Sem forro

1 Rodapé - Cerâmica 7x45cm

- Sem rodapé

RESPONSÁVEL TÉCNICO	CLIENTE	
ELIOSMAR DE MOURA ENGENHEIRO CIVIL CREA/SC 066.423-7	PREFEITURA MUNICIPAL DE ASCURRA CNPJ: 83.102.772/0001-61	
 <p>PREFEITURA MUNICIPAL DE ASCURRA</p>		
<p>REFERENCIA</p> <p>PROJETO ARQUITETÔNICO DE REFORMA DOS SANITÁRIOS DO PARQUE PER TUTTI</p>		
<p>ENDEREÇO</p> <p>RUA LUCIO MARCHI, 641- BAIRRO N.S DE LURDES - ASCURRA/SC</p>		
DATA	PROJETO	FOLHA
MAR/2022	ARQUITETÔNICO	ARQ 03/06
ESCALA	FORMATO	ÁREA TOTAL
1/50	841X594	159,00 M2