




LEGENDA


- TERRENO NATURAL
- GREIDE DE TERRAPLENAGEM
- CAMADAS DO PAVIMENTO
- CORTE
- ATERRO COM MAT. DE 1ª CAT.

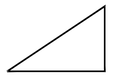



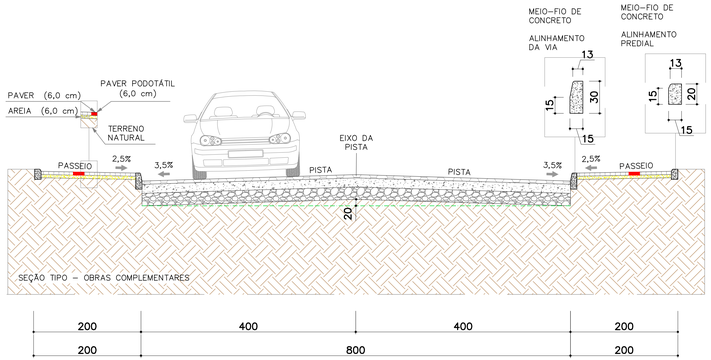

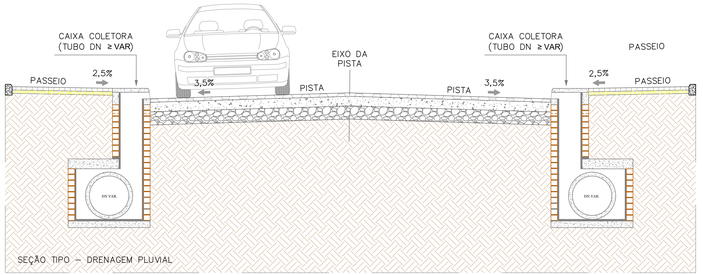

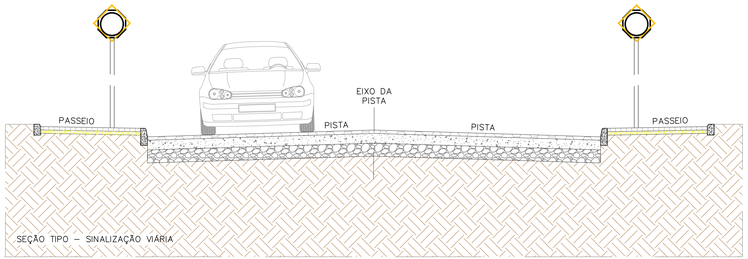

LEGENDA

- EIXO DA PISTA DE ROLAMENTO
- 1 ESTACAS – A CADA 20,00 m
- P POSTE EXISTENTE
- BOCA DE LOBO EXISTENTE
- ACESSO VEÍCULOS – MEIO FIO REBAIXADO
- MEIO FIO REBAIXADO PROJETADO
- BORDO/MEIO FIO PROJETADO
- PISTA – PAVIMENTAÇÃO EM LAJOTA DE CONCRETO
- RES. EDIFICAÇÕES

OBS.
- HAVENDO DIVERGÊNCIA ENTRE COTA E ESCALA, PREVALECERÁ A COTA.
- COTAS EM METROS.
- QUALQUER ALTERAÇÃO NO PROJETO SOMENTE SERÁ PERMITIDA, SE AUTORIZADA POR ESCRITO PELO RESPONSÁVEL TÉCNICO, AUTOR DO PROJETO.

APROVAÇÃO

REVISÃO	DESCRIÇÃO	RESPONSÁVEL	DATA
00	EMISSÃO INICIAL	SANDRO	

RESPONSÁVEL TÉCNICO
SANDRO PISA:7998113 5968
Assinado de forma digital por SANDRO PISA:79981135968 Dados: 2025.04.15 15:16:22 -03'00'
POSIÇÃO ENGENHARIA CIVIL EIRELI ME
SANDRO PISA
CREA/SC 046.722-4

CLIENTE
PREFEITURA MUNICIPAL DE ASCURRA
CNPJ: 83.102.772/0001-61

REFERENCIA
PREFEITURA MUNICIPAL DE ASCURRA


REFERENCIA
PROJETO DE PAVIMENTAÇÃO EM LAJOTA DE CONCRETO
EXTENSÃO = 153,80 m
ÁREA TOTAL A PAVIMENTAR DA PISTA = 1.101,17 m2

ENDEREÇO: RUA VITÓRIO GADOTTI BAIRRO ESTAÇÃO ASCURRA/SC		ESTACAS: E.00+0,00 A E.07+13,80	
DATA: ABR/2025	DESENHO: LUIZ	PROJETO: COMLEMENTAR	FOLHA: COM01/02
ESCALA: 1 : 250	FORMATO: A0	ARQUIVO: lurdespav.dwg	


DETALHE BLOCO INTERTRAVADO DE CONCRETO

COR NATURAL
ASSENTAMENTO
48 PEÇAS POR M²


DETALHE DAS FUGAS
FUGAS COM TOLERÂNCIA DE 2 mm

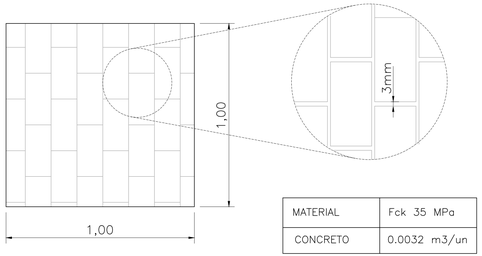


MATERIAL	Fck 35 MPa
CONCRETO	0.0032 m3/un

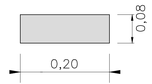

VISTA LATERAL

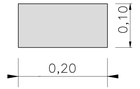

VISTA EM PLANTA

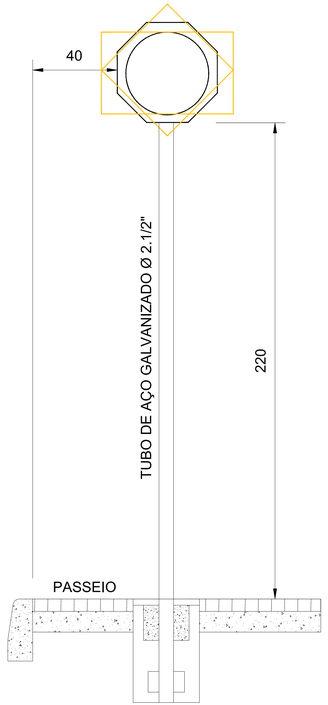

PLACAS DE REGULAMENTAÇÃO



NOME	DIMENSÕES	CORES
R-1 PARADA OBRIGATÓRIA	LADO 0,25 m	FUNDO: VERMELHA TARJA: BRANCO LEGENDA: BRANCO

PLACAS DE SERVIÇO



NOME	DIMENSÕES	CORES
PLACA DE NOMENCLAT. DE RUA	0,45 m x 0,23 m	FUNDO: AZUL TARJA: BRANCO LEGENDA: BRANCO

QUANTITATIVOS DE MATERIAIS

DESCRIÇÃO	QUANT.	UNID.
ESCAVAÇÃO MANUAL	0,03	m3
CONCRETO Fck 15 MPa	0,03	m3
TUBO DE AÇO GALVANIZADO Ø 2.1/2"	1,00	und

LEGENDA

- EIXO DA PISTA DE ROLAMENTO
- 1 ESTACAS – A CADA 20,00 m
- P POSTE EXISTENTE
- BOCA DE LOBO EXISTENTE
- ACESSO VEÍCULOS – MEIO FIO REBAIXADO
- MEIO FIO REBAIXADO PROJETADO
- BORDO/MEIO FIO PROJETADO
- PISTA – PAVIMENTAÇÃO EM LAJOTA DE CONCRETO
- RES. EDIFICAÇÕES

OBS.
- HAVENDO DIVERGÊNCIA ENTRE COTA E ESCALA, PREVALECERÁ A COTA.
- COTAS EM METROS.
- QUALQUER ALTERAÇÃO NO PROJETO SOMENTE SERÁ PERMITIDA, SE AUTORIZADA POR ESCRITO PELO RESPONSÁVEL TÉCNICO, AUTOR DO PROJETO.

APROVAÇÃO

REVISÃO	DESCRIÇÃO	RESPONSÁVEL	DATA
00	EMISSÃO INICIAL	SANDRO	

RESPONSÁVEL TÉCNICO
SANDRO PISA:79981133968
Assinado de forma digital por SANDRO PISA:79981133968 Dados: 2025.04.15 15:17:15 -03'00'
POSIÇÃO ENGENHARIA CIVIL EIRELI ME
SANDRO PISA
CREA/SC 046.722-4

CLIENTE
PREFEITURA MUNICIPAL DE ASCURRA
CNPJ: 83.102.772/0001-61


REFERENCIA
PREFEITURA MUNICIPAL DE ASCURRA

REFERENCIA
PROJETO DE PAVIMENTAÇÃO EM LAJOTA DE CONCRETO
EXTENSÃO = 153,80 m
ÁREA TOTAL A PAVIMENTAR DA PISTA = 1.101,17 m2

ENDEREÇO	ESTACAS
RUA VITORIO GADOTTI BAIRRO ESTACAO ASCURRA/SC	E.00+0,00 A E07+13,80

DATA	DESENHO	PROJETO	FOLHA
ABR/2025	LUIZ	COMPLEMENTAR	COM02/02

ESCALA	FORMATO	ARQUIVO
1 : 250	A0	lurdespav.dwg

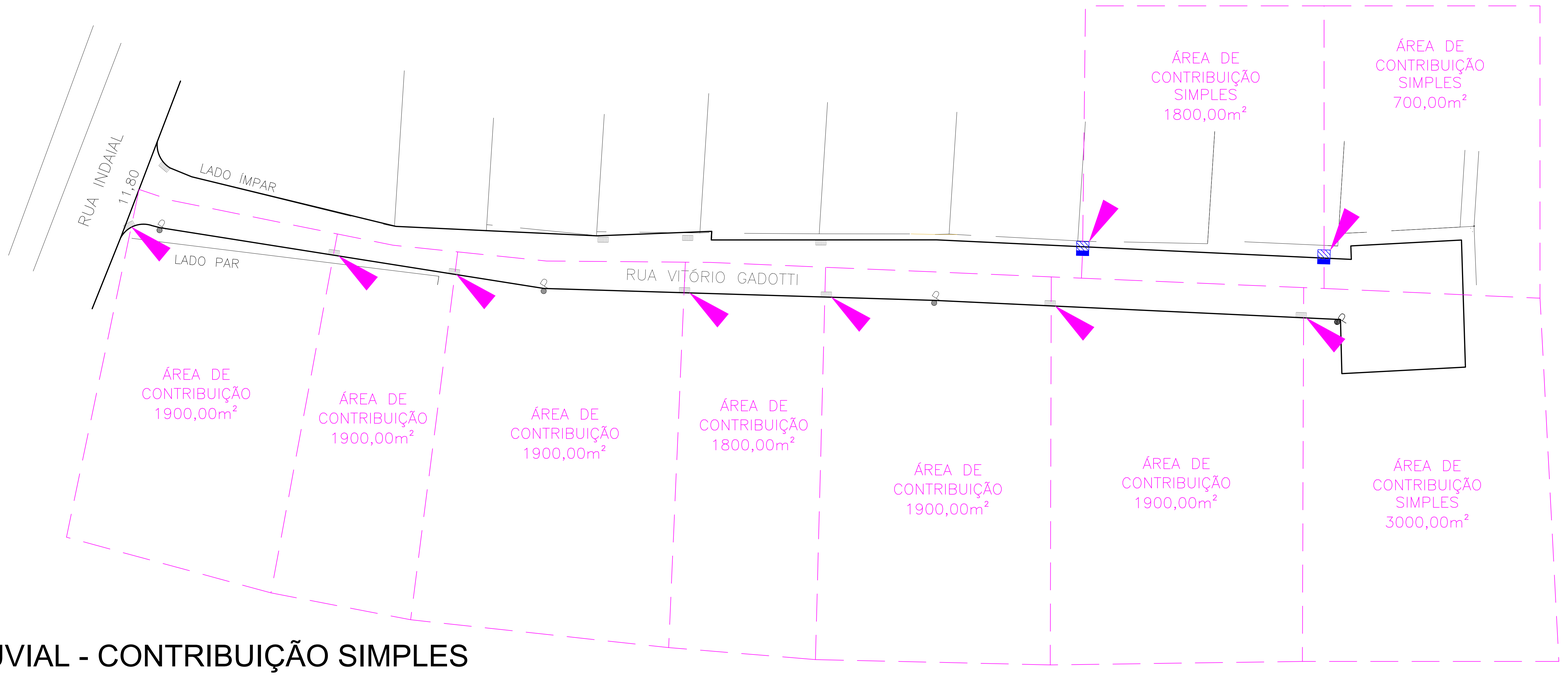

PLANTA DE BACIA PLUVIAL - CONTRIBUIÇÃO SIMPLES

ESC.: 1/250

LEGENDA PERFIL

- GREIDE DA PAVIMENTAÇÃO
- GERATRIZ INFERIOR DO TUBO PROJETADO DN 40
- GERATRIZ INFERIOR DO TUBO PROJETADO DN 50
- GERATRIZ INFERIOR DO TUBO EXISTENTE DN 50

CL	CAIXA DE LIGAÇÃO
CC	CAIXA COLETORA
CP	COTA DA PAVIMENTAÇÃO
CG	COTA DA GERATRIZ INFERIOR DA GALERIA
CS	CAIXA DE SAÍDA
ø	DIÂMETRO, EM METRO, DA GALERIA (TUBO DE CONCRETO)

OBS.
- HAVENDO DIVERGÊNCIA ENTRE COTA E ESCALA, PREVALECERÁ A COTA.
- COTAS EM METROS.
- QUALQUER ALTERAÇÃO NO PROJETO SOMENTE SERÁ PERMITIDA, SE AUTORIZADA POR ESCRITO PELO RESPONSÁVEL TÉCNICO, AUTOR DO PROJETO.

APROVAÇÃO

REVISÃO	DESCRIÇÃO	RESPONSÁVEL	DATA
00	EMISSÃO INICIAL	SANDRO	


RESPONSÁVEL TÉCNICO
SANDRO PISA:79981135968
Assinado de forma digital por SANDRO PISA:79981135968 Dados: 2025.04.15 15:52:54 -0300'
POSIÇÃO ENGENHARIA CIVIL EIRELI ME
SANDRO PISA
CREA/SC 046.722-4

CLIENTE
PREFEITURA MUNICIPAL DE ASCURRA
CNPJ: 83.102.772/0001-61

REFERENCIA
PREFEITURA MUNICIPAL DE ASCURRA

REFERENCIA
PROJETO DE PAVIMENTAÇÃO EM LAJOTA DE CONCRETO
EXTENSÃO = 153,80 m
ÁREA TOTAL A PAVIMENTAR DA PISTA = 1.101,17 m2

ENDEREÇO: RUA VITORIO GADOTTI BAIRRO ESTACAO ASCURRA/SC		ESTACAS: E.00+0,00 A E07+13,80	
DATA: ABR/2025	DESENHO: LUIZ	PROJETO: DRENAGEM	FOLHA: DRE01/04
ESCALA: 1 : 250	FORMATO: A0	ARQUIVO: lurdespav.dwg	

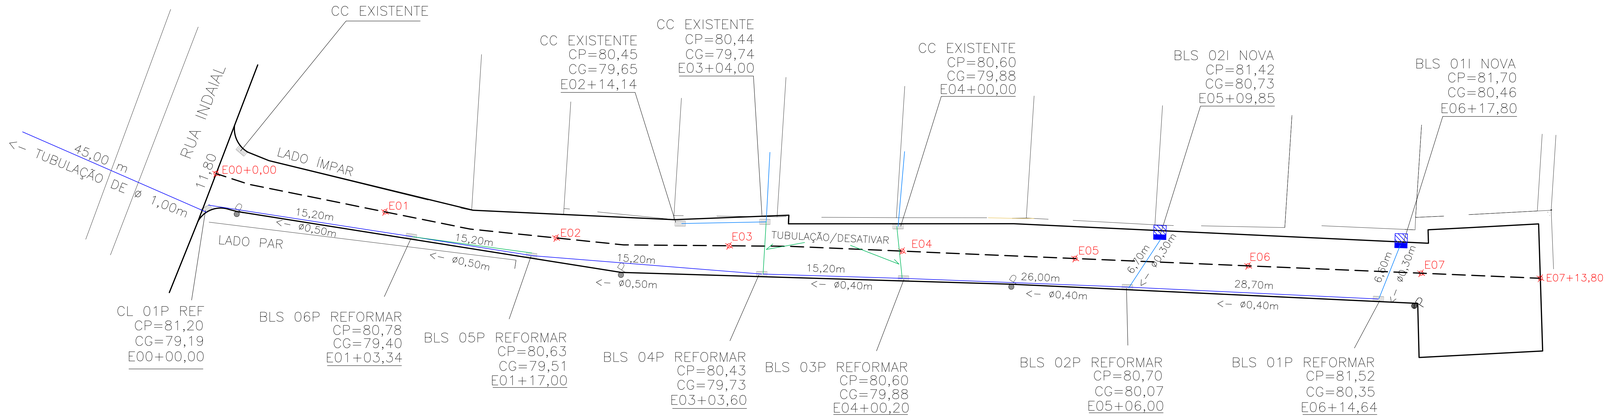

PERFIL LONGITUDINAL - DRENAGEM

ESC.: 1/250

LEGENDA PERFIL

- GREIDE DA PAVIMENTAÇÃO
- TUBULAÇÃO A REFORMAR
- TUBULAÇÃO DESATIVAR
- TUBULAÇÃO EXISTENTE

CL	CAIXA DE LIGAÇÃO
CC	CAIXA COLETORA
CP	COTA DA PAVIMENTAÇÃO
CG	COTA DA GERATRIZ INFERIOR DA GALERIA
BLS	BOCA DE LOBO SIMPLES
ø	DIÂMETRO, EM METRO, DA GALERIA (TUBO DE CONCRETO)
	BOCA DE LOBO NOVA
	BOCA DE LOBO À REFORMAR

OBS.
- HAVENDO DIVERGÊNCIA ENTRE COTA E ESCALA, PREVALECERÁ A COTA.
- COTAS EM METROS.
- QUALQUER ALTERAÇÃO NO PROJETO SOMENTE SERÁ PERMITIDA, SE AUTORIZADA POR ESCRITO PELO RESPONSÁVEL TÉCNICO, AUTOR DO PROJETO.

APROVAÇÃO

REVISÃO	DESCRIÇÃO	RESPONSÁVEL	DATA
00	EMISSÃO INICIAL	SANDRO	

RESPONSÁVEL TÉCNICO

SANDRO PISA:7998113 5968

Assinado de forma digital por SANDRO PISA:79981135968 Dados: 2025.04.15 15:17:42 -03'00'

POSIÇÃO ENGENHARIA CIVIL EIRELI ME
SANDRO PISA
CREA/SC 046.722-4

CLIENTE

PREFEITURA MUNICIPAL DE ASCURRA
CNPJ: 83.102.772/0001-61

REFERENCIA

PREFEITURA MUNICIPAL DE ASCURRA


REFERENCIA

PROJETO DE PAVIMENTAÇÃO EM LAJOTA DE CONCRETO
EXTENSÃO = 153,80 m
ÁREA TOTAL A PAVIMENTAR DA PISTA = 1.101,17 m2

ENDEREÇO: RUA VITÓRIO GADOTTI, BAIRRO ESTAÇÃO, ASCURRA/SC		ESTACAS: E00+0,00 A E07+13,80	
DATA: ABR/2025	DESENHO: LUIZ	PROJETO: DRENAGEM	FOLHA: DRE02/04
ESCALA: 1 : 250	FORMATO: A0	ARQUIVO: lurdespav.dwg	

CAIXA COLETORA (TUBO DN >40 cm)

PLANTA BAIXA

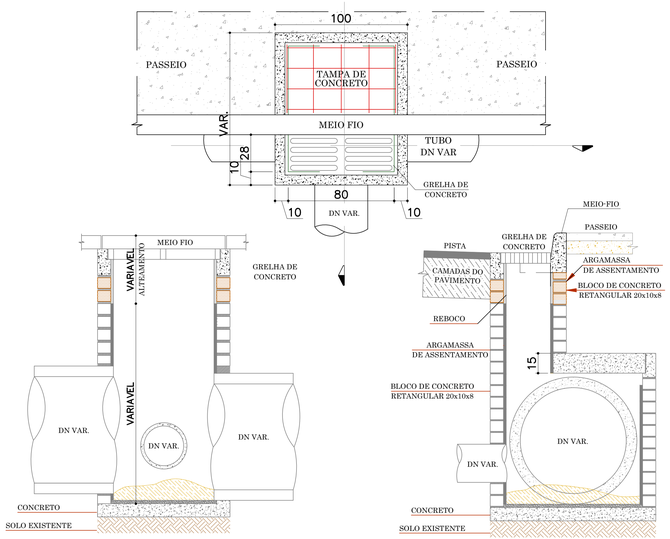


CORTE AA'


CORTE BB'

ESCAVAÇÃO DE VALA

REDE LONGITUDINAL E TRANSVERSAL

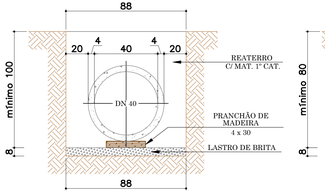

REDE LONGITUDINAL E TRANSVERSAL

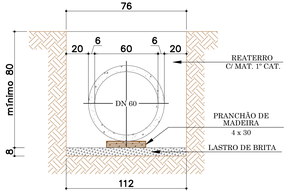

REDE LONGITUDINAL E TRANSVERSAL

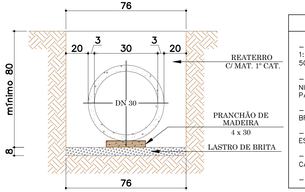


TABELA DE DIMENSIONAMENTO


- REJUNTE DOS TUBOS COM ARGAMASSA CIMENTO/AREIA NA PROPORÇÃO 1:3 COM 10 cm DE LARGURA POR 3 cm DE ESPESSURA, SENDO REJUNTADO 50% DE DIÂMETRO NO LADO INTERNO E 50% NO LADO EXTERNO.
- USAR LASTRO DE BRITA Nº 1 CONFORME DIMENSÕES DE PROJETO E NIVELADO DECONFORMIDADE COM AS DECLIVIDADES DA CAVA DE FUNDAÇÃO PARA CADA SEGMENTO PROJETADO.
- USAR PRANCHA DE MADEIRA DE LEI ASSENTADA SOBRE O LASTRO DE BRITA.
- USAR DECLIVIDADE LONGITUDINAL E TRANSVERSAL CONFORME ESPECIFICADO NO PROJETO DE DRENAGEM PARA CADA SEGMENTO PROJETADO.
- USAR TUBOS DE CONCRETO CONFORME NORMA PREVISTA NA ABNT, PARA CADADIÂMETRO PROJETADO.
- EXECUTAR REATERRO CONFORME MEMORIAL DESCRITIVO.

RESUMO DE MATERIAIS DAS CAIXAS COLETORAS

DIAM.	FORMA (m^2)	AÇO (KG)	CONCRETO (m^3)	ALVENARIA (m^2)	ARGAMASSA (m^3)
ø30	0,20	4,92	0,10	2,81	0,06
ø40	0,28	5,69	0,14	4,43	0,09
ø60	0,44	7,20	0,22	7,67	0,15

OBS: – CONCRETO – FCK = 25 MPA
– AÇO CA – 50
– ARGAMASSA TRAÇO 1:30 CIMENTO E AREIA MÉDIA


CAIXA COLETORA E PASSAGEM/LIGAÇÃO

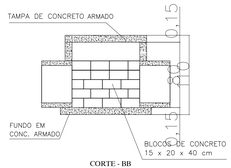


CORTE - BB




ARMADURA DAS PAREDES

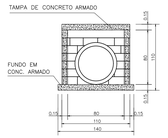


CORTE - AA

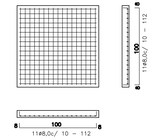

ARMADURA LAJE DA TAMPA

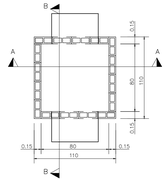

PLANTA BAIXA

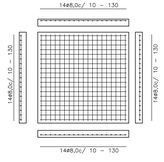

ARMADURA LAJE DE FUNDO

LEGENDA

- EIXO DA PISTA DE ROLAMENTO
- ESTACAS – A CADA 20,00 m
- POSTE EXISTENTE
- BOCA DE LOBO EXISTENTE
- ACESSO VEÍCULOS – MEIO FIO REBAIXADO
- MEIO FIO REBAIXADO PROJETADO
- BORDO/MEIO FIO PROJETADO
- PISTA – PAVIMENTAÇÃO EM LAJOTA DE CONCRETO
- RES. EDIFICAÇÕES

OBS. – HAVENDO DIVERGÊNCIA ENTRE COTA E ESCALA, PREVALECERÁ A COTA.
– COTAS EM METROS.
– QUALQUER ALTERAÇÃO NO PROJETO SOMENTE SERÁ PERMITIDA, SE AUTORIZADA POR ESCRITO PELO RESPONSÁVEL TÉCNICO, AUTOR DO PROJETO.

APROVAÇÃO

REVISÃO	DESCRIÇÃO	RESPONSÁVEL	DATA
00	EMISSÃO INICIAL	SANDRO	

RESPONSAVEL TECNICO

SANDRO PISA:7998113 5968

Assinado de forma digital por SANDRO PISA:79981135968 Dados: 2025.04.15 15:18:06 -03'00'

POSIÇÃO ENGENHARIA CIVIL EIRELI ME
SANDRO PISA
CREA/SC 046.722-4

CLIENTE

PREFEITURA MUNICIPAL DE ASCURRA
CNPJ: 83.102.772/0001-61


REFERENCIA

PREFEITURA MUNICIPAL DE ASCURRA

REFERENCIA

PROJETO DE PAVIMENTAÇÃO EM LAJOTA DE CONCRETO
EXTENSÃO = 153,80 m
ÁREA TOTAL A PAVIMENTAR DA PISTA = 1.101,17 m2

ENDEREÇO: RUA VITÓRIO GADOTTI BAIRRO ESTAÇÃO ASCURRA/SC		ESTACAS: E.00+0,00 A E07+13,80	
DATA: ABR/2025	DESENHO: LUIZ	PROJETO: DRENAGEM	FOLHA: DRE03/04
ESCALA: 1 : 250	FORMATO: A0	ARQUIVO: lurdespav.dwg	

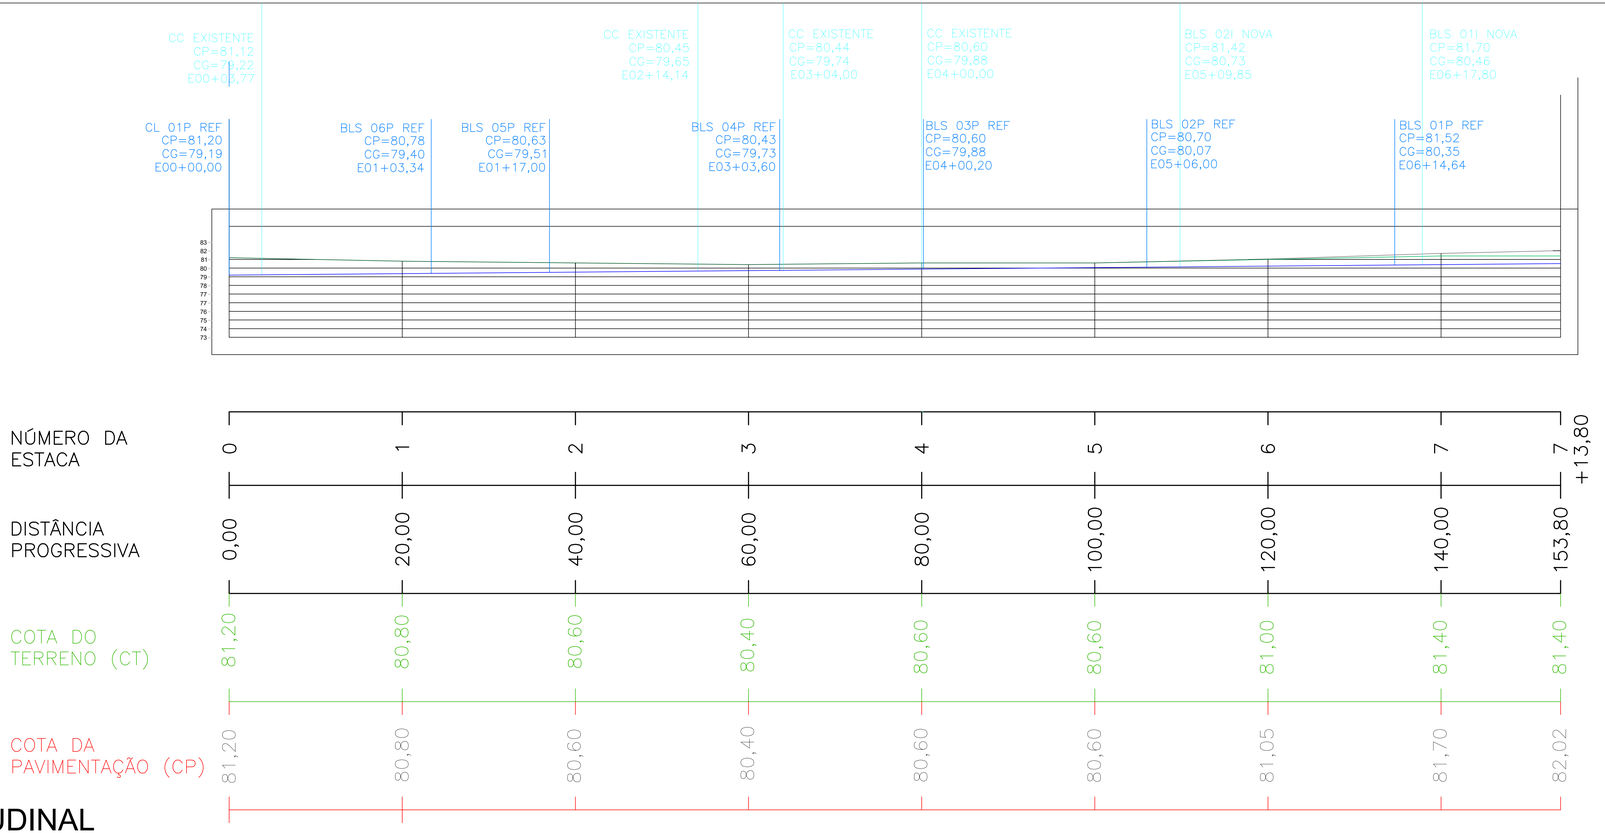

PERFIL LONGITUDINAL

ESC.: 1/250

LEGENDA

- GREIDE PROJETADO
- TERRENO NATURAL
- ÁREA DE CORTE
- ÁREA DE ATERRO

OBS.
- HAVENDO DIVERGÊNCIA ENTRE COTA E ESCALA, PREVALECERÁ A COTA.
- COTAS EM METROS.
- QUALQUER ALTERAÇÃO NO PROJETO SOMENTE SERÁ PERMITIDA, SE AUTORIZADA POR ESCRITO PELO RESPONSÁVEL TÉCNICO, AUTOR DO PROJETO.

APROVAÇÃO

REVISÃO	DESCRIÇÃO	RESPONSÁVEL	DATA
00	EMISSÃO INICIAL	SANDRO	

RESPONSÁVEL TÉCNICO

SANDRO PISA:79981135968 — Assinado de forma digital por SANDRO PISA:79981135968 Dados: 2025.04.15 15:52:17 -03'00'

POSIÇÃO ENGENHARIA CIVIL EIRELI ME
SANDRO PISA
CREA/SC 046.722-4

CLIENTE

PREFEITURA MUNICIPAL DE ASCURRA
CNPJ: 83.102.772/0001-61


REFERÊNCIA


PREFEITURA MUNICIPAL DE ASCURRA

REFERÊNCIA

PROJETO DE PAVIMENTAÇÃO EM LAJOTA DE CONCRETO
EXTENSÃO = 153,80 m
ÁREA TOTAL A PAVIMENTAR DA PISTA = 1.101,17 m2

ENDEREÇO: RUA VITÓRIO GADOTTI, BAIRRO ESTAÇÃO, ASCURRA/SC		ESTACAS: E00+0,00 A E07+13,80	
DATA: ABR/2025	DESENHO: LUIZ	PROJETO: DRENAGEM	FOLHA: DRE04/04
ESCALA: 1 : 250	FORMATO: A0	ARQUIVO: lurdespav.dwg	

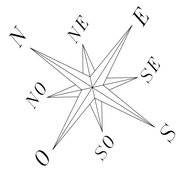

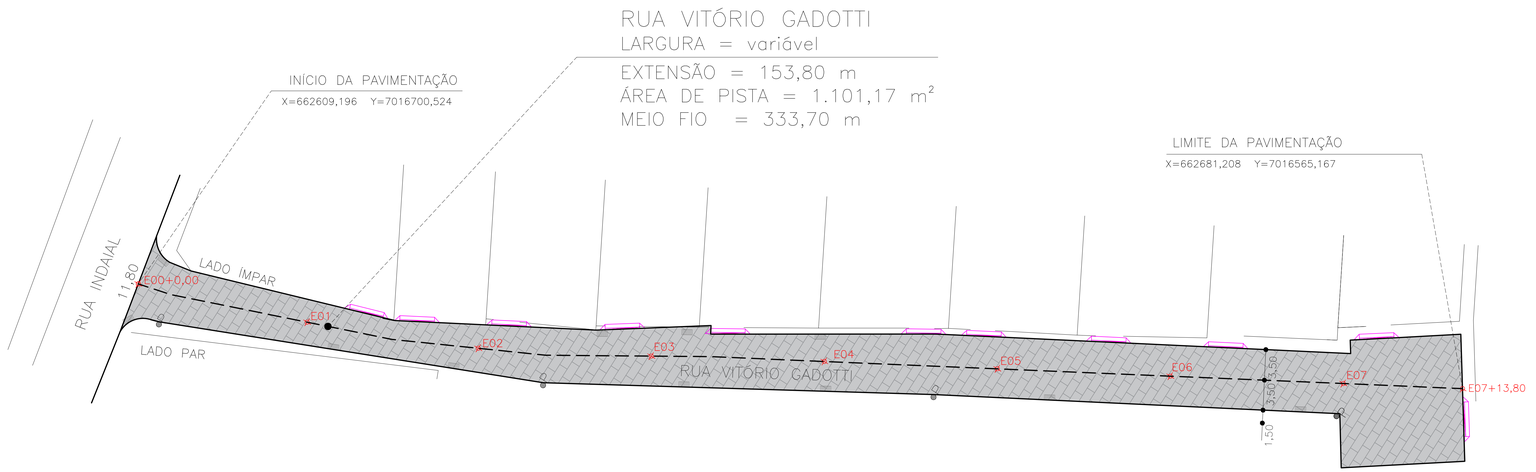

PROJETO GEOMÉTRICO

ESC.: 1/250

LEGENDA

- EIXO DA PISTA DE ROLAMENTO
- ESTACAS – A CADA 20,00 m
- POSTE EXISTENTE
- BOCA DE LOBO EXISTENTE
- ACESSO VEÍCULOS – MEIO FIO REBAIXADO
- MEIO FIO REBAIXADO PROJETADO
- BORDO/MEIO FIO PROJETADO
- PISTA – PAVIMENTAÇÃO EM LAJOTA DE CONCRETO
- RES. EDIFICAÇÕES

OBS. – HAVENDO DIVERGÊNCIA ENTRE COTA E ESCALA, PREVALECERÁ A COTA.
– COTAS EM METROS.
– QUALQUER ALTERAÇÃO NO PROJETO SOMENTE SERÁ PERMITIDA, SE AUTORIZADA POR ESCRITO PELO RESPONSÁVEL TÉCNICO, AUTOR DO PROJETO.

APROVAÇÃO

REVISÃO	DESCRIÇÃO	RESPONSÁVEL	DATA
00	EMISSÃO INICIAL	SANDRO	


RESPONSÁVEL TÉCNICO
SANDRO PISA:79981135968
Assinado de forma digital por SANDRO PISA:79981135968 Dados: 2025.04.15 15:18:32 -03'00'
POSIÇÃO ENGENHARIA CIVIL EIRELI ME
SANDRO PISA
CREA/SC 046.722-4

CLIENTE
PREFEITURA MUNICIPAL DE ASCURRA
CNPJ: 83.102.772/0001-61


REFERENCIA
PREFEITURA MUNICIPAL DE ASCURRA

REFERENCIA
PROJETO DE PAVIMENTAÇÃO EM LAJOTA DE CONCRETO
EXTENSÃO = 153,80 m
ÁREA TOTAL A PAVIMENTAR DA PISTA = 1.101,17 m2

ENDEREÇO: RUA VITÓRIO GADOTTI BAIRRO ESTAÇÃO ASCURRA/SC		ESTACAS: E00+0,00 A E07+13,80	
DATA: ABR/2025	DESENHO: LUIZ	PROJETO: GEOMÉTRICO	FOLHA: GEO01/01
ESCALA: 1 : 250	FORMATO: A0	ARQUIVO: lurdespav.dwg	

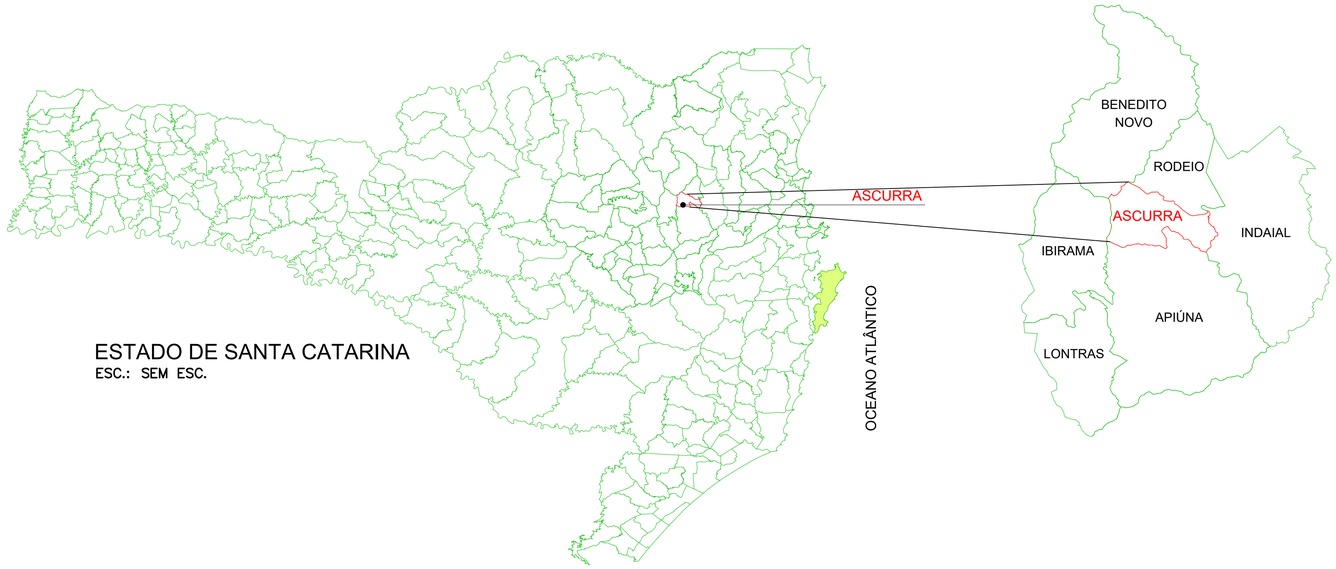

ESTADO DE SANTA CATARINA
ESC.: SEM ESC.

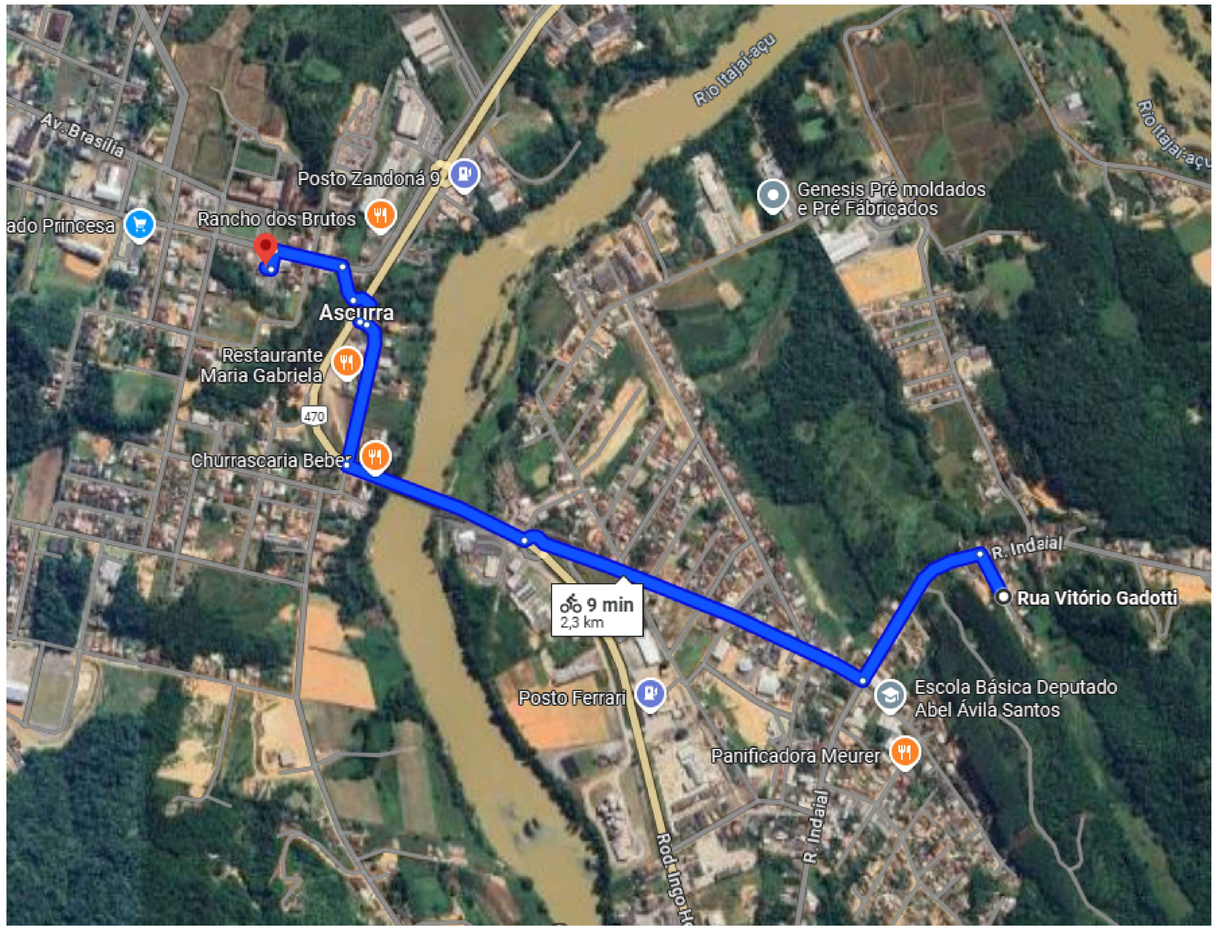

MAPA DE LOCALIZAÇÃO
ESC.: SEM ESC.

OBSERVAÇÃO
- HAVENDO DIVERGÊNCIA ENTRE COTA E ESCALA, PREVALECERÁ A COTA
- COTA EM METROS
- QUALQUER ALTERAÇÃO DO PROJETO SOMENTE SERÁ PERMITIDA, SE AUTORIZADA POR ESCRITO PELO RESPONSÁVEL TÉCNICO, AUTOR DO PROJETO

APROVAÇÃO

ASS. CLIENTE
PREFEITURA MUNICIPAL DE ASCURRA
PROP. | CNPJ: 83.102.772/0001-61


RESP. TÉCNICO
SANDRO PISA:79981135968
Assinado de forma digital por SANDRO PISA:79981135968 Dados: 2025.04.15 15:19:00 -03'00'
SANDRO PISA
ENG. CIVIL | CREA/SC 046.722-4


CLIENTE
PREFEITURA MUNICIPAL DE ASCURRA


REFERÊNCIA
PROJETO DE PAVIMENTAÇÃO EM LAJOTA DE CONCRETO
EXTENSÃO = 153,80 m
ÁREA TOTAL A PAVIMENTAR DA PISTA = 1.101,17 m2


ENDEREÇO	ESTACAS
RUA VITÓRIO GADOTTI BAIRRO ESTAÇÃO ASCURRA/SC	E00+0,00 A E07+13,80

DATA	DESENHO	PROJETO	FOLHA
abr/2025	LUIZ	LOCALIZAÇÃO	01/01
ESCALA	FORMATO	ARQUIVO	
INDICADA	A1	PA-RANG	

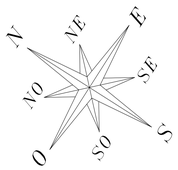

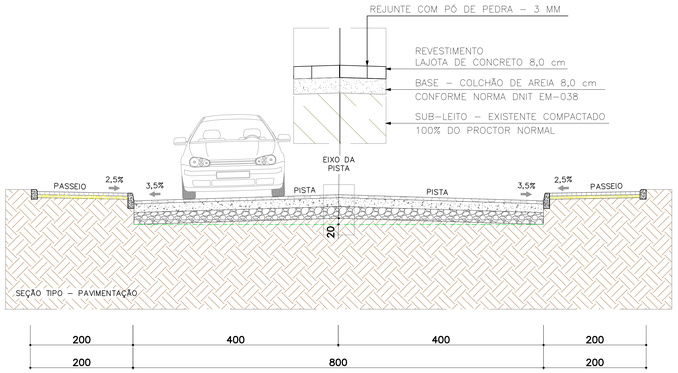

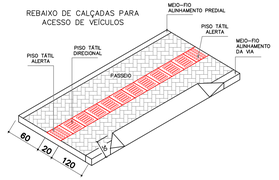


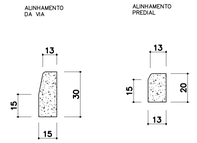


LEGENDA

- EIXO DA PISTA DE ROLAMENTO
- 1 ESTACAS – A CADA 20,00 m
- P POSTE EXISTENTE
- BOCA DE LOBO EXISTENTE
- ACESSO VEÍCULOS – MEIO FIO REBAIXADO
- MEIO FIO REBAIXADO PROJETADO
- BORDO/MEIO FIO PROJETADO
- PISTA – PAVIMENTAÇÃO EM LAJOTA DE CONCRETO
- RES. EDIFICAÇÕES

PASSEIO LADO PAR
LARGURA = 1,50 m (média)
GUIA DE CONTENÇÃO = 174,43 m
ÁREA PAVER = 49,46 m²
ÁREA PISO TÁTIL = 7,90 m²
ÁREA PASSEIO TOTAL = 57,36 m²

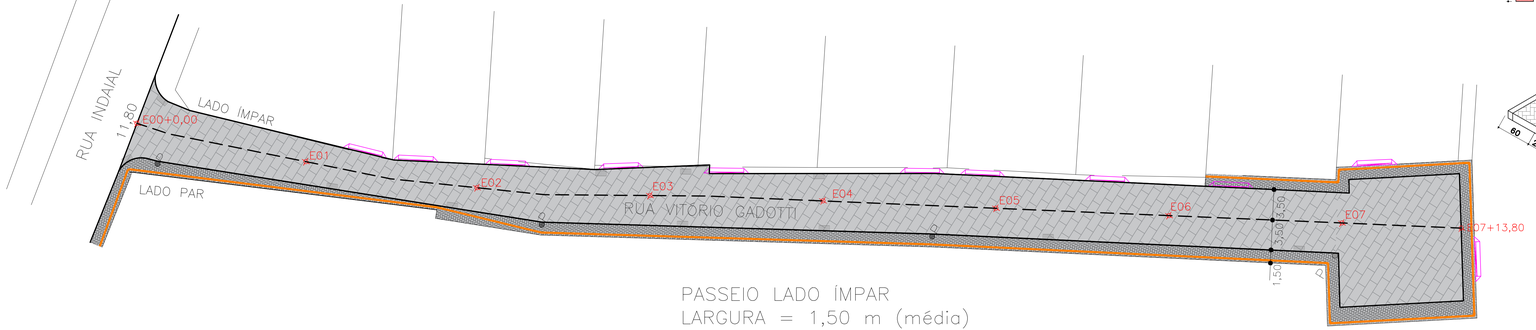

PASSEIO LADO ÍMPAR
LARGURA = 1,50 m (média)
GUIA DE CONTENÇÃO = 137,67 m
ÁREA PAVER = 222,16 m²
ÁREA PISO TÁTIL = 36,46 m²
ÁREA PASSEIO TOTAL = 258,62 m²

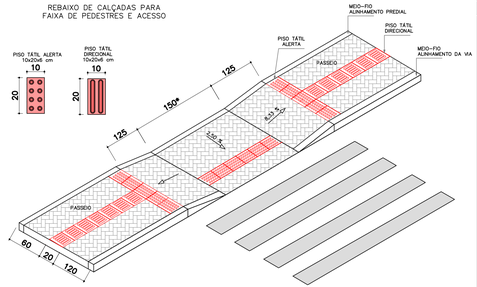

PROJETO DE OBRAS COMPLEMENTARES

ESC.: 1/250

OBS.
- HAVENDO DIVERGÊNCIA ENTRE COTA E ESCALA, PREVALECERÁ A COTA.
- COTAS EM METROS.
- QUALQUER ALTERAÇÃO NO PROJETO SOMENTE SERÁ PERMITIDA, SE AUTORIZADA POR ESCRITO PELO RESPONSÁVEL TÉCNICO, AUTOR DO PROJETO.

APROVAÇÃO

REVISÃO	DESCRIÇÃO	RESPONSÁVEL	DATA
00	EMISSÃO INICIAL	SANDRO	


RESPONSÁVEL TÉCNICO
SANDRO PISA:79981135968
Assinado de forma digital por SANDRO PISA:79981135968 Dados: 2025.04.15 15:19:28 -0300'
POSIÇÃO ENGENHARIA CIVIL EIRELI ME
SANDRO PISA
CREA/SC 046.722-4


CLIENTE
PREFEITURA MUNICIPAL DE ASCURRA
CNPJ: 83.102.772/0001-61


REFERENCIA
PREFEITURA MUNICIPAL DE ASCURRA

REFERENCIA
PROJETO DE PAVIMENTAÇÃO EM LAJOTA DE CONCRETO
EXTENSÃO = 153,80 m
ÁREA TOTAL A PAVIMENTAR DA PISTA = 1.101,17 m2

ENDEREÇO: RUA VITÓRIO GADOTTI BAIRRO ESTAÇÃO ASCURRA/SC		ESTACAS: E.00+0,00 A E07+13,80	
DATA: ABR/2025	DESENHO: LUIZ	PROJETO: OBRAS COMPL	FOLHA: OBR01/01
ESCALA: 1 : 250	FORMATO: A0	ARQUIVO: lurdespav.dwg	

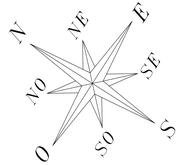

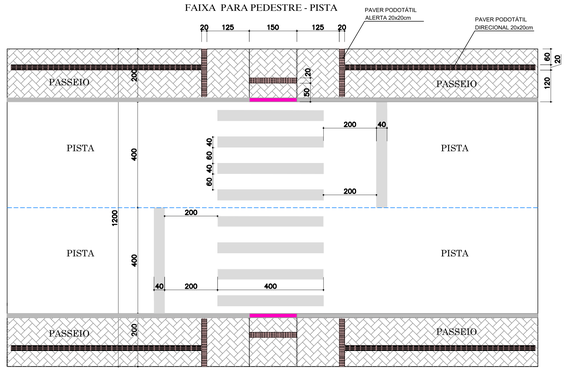

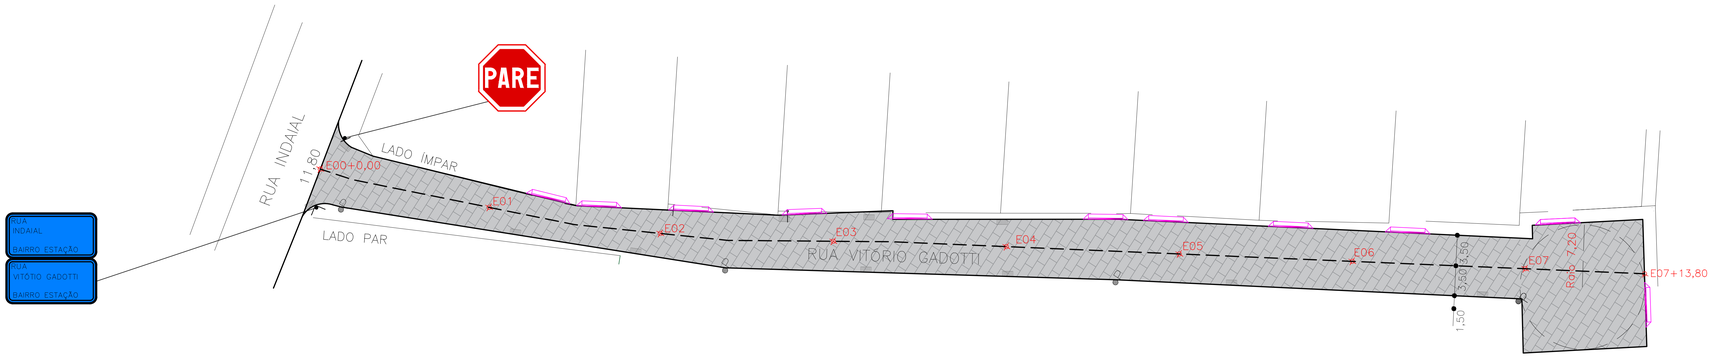

PROJETO DE SINALIZAÇÃO

ESC.: 1/250

LEGENDA

- EIXO DA PISTA DE ROLAMENTO
- 1 ESTACAS – A CADA 20,00 m
- P POSTE EXISTENTE
- BOCA DE LOBO EXISTENTE
- ACESSO VEÍCULOS – MEIO FIO REBAIXADO
- MEIO FIO REBAIXADO PROJETADO
- BORDO/MEIO FIO PROJETADO
- PISTA – PAVIMENTAÇÃO EM LAJOTA DE CONCRETO
- RES. EDIFICAÇÕES

OBS.
- HAVENDO DIVERGÊNCIA ENTRE COTA E ESCALA, PREVALECERÁ A COTA.
- COTAS EM METROS.
- QUALQUER ALTERAÇÃO NO PROJETO SOMENTE SERÁ PERMITIDA, SE AUTORIZADA POR ESCRITO PELO RESPONSÁVEL TÉCNICO, AUTOR DO PROJETO.

APROVAÇÃO

REVISÃO	DESCRIÇÃO	RESPONSÁVEL	DATA
00	EMISSÃO INICIAL	SANDRO	

RESPONSÁVEL TÉCNICO

SANDRO PISA:79981135 968

Assinado de forma digital por SANDRO PISA:79981135968 Dados: 2025.04.15 15:24:30 -03'00'

POSIÇÃO ENGENHARIA CIVIL EIRELI ME
SANDRO PISA
CREA/SC 046.722-4

CLIENTE

PREFEITURA MUNICIPAL DE ASCURRA
CNPJ: 83.102.772/0001-61


REFERENCIA


PREFEITURA MUNICIPAL DE ASCURRA

REFERENCIA

PROJETO DE PAVIMENTAÇÃO EM LAJOTA DE CONCRETO
EXTENSÃO = 153,80 m
ÁREA TOTAL A PAVIMENTAR DA PISTA = 1.101,17 m2

ENDEREÇO: RUA VITÓRIO GADOTTI BAIRRO ESTAÇÃO ASCURRA/SC		ESTACAS: E00+0,00 A E07+13,80	
DATA: ABR/2025	DESENHO: LUIZ	PROJETO: SINALIZAÇÃO	FOLHA: SIN01/01
ESCALA: 1 : 250	FORMATO: A0	ARQUIVO: lurdespav.dwg	

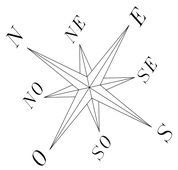

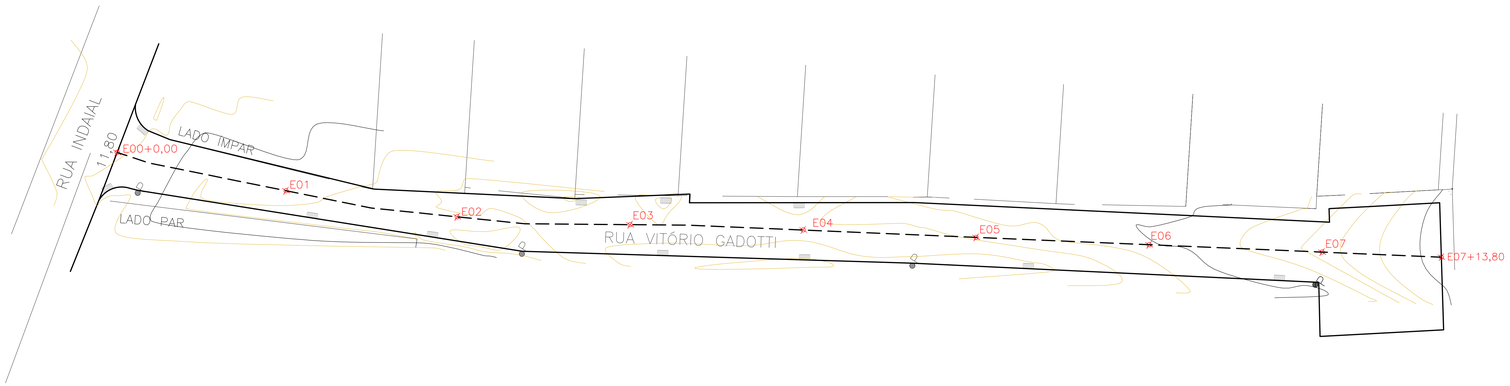

LEVANTAMENTO TOPOGRÁFICO PLANIALTIMÉTRICO

ESC.: 1/250

LEGENDA

- E01 — ESTACAS – A CADA 20,00 m
- P — POSTE EXISTENTE
- BOCA DE LOBO EXISTENTE
- ACESSO VEÍCULOS – MEIO FIO REBAIXADO
- MEIO FIO REBAIXADO PROJETADO
- BORDO/MEIO FIO PROJETADO
- PISTA – PAVIMENTAÇÃO EM LAJOTA DE CONCRETO
- RES. — EDIFICAÇÕES

OBS.
- HAVENDO DIVERGÊNCIA ENTRE COTA E ESCALA, PREVALECERÁ A COTA.
- COTAS EM METROS.
- QUALQUER ALTERAÇÃO NO PROJETO SOMENTE SERÁ PERMITIDA, SE AUTORIZADA POR ESCRITO PELO RESPONSÁVEL TÉCNICO, AUTOR DO PROJETO.

APROVAÇÃO

REVISÃO	DESCRIÇÃO	RESPONSÁVEL	DATA
00	EMISSÃO INICIAL	SANDRO	

RESPONSÁVEL TÉCNICO

SANDRO PISA:7998113 5968

Assinado de forma digital por SANDRO PISA:79981133968
Dados: 2025.04.15 15:25:41 -03'00'

POSIÇÃO ENGENHARIA CIVIL EIRELI ME
SANDRO PISA
CREA/SC 046.722-4

CLIENTE

PREFEITURA MUNICIPAL DE ASCURRA
CNPJ: 83.102.772/0001-61

REFERÊNCIA

PREFEITURA MUNICIPAL DE ASCURRA

REFERÊNCIA

PROJETO DE PAVIMENTAÇÃO EM LAJOTA DE CONCRETO
EXTENSÃO = 153,80 m
ÁREA TOTAL A PAVIMENTAR DA PISTA = 1.101,17 m2

ENDEREÇO	ESTACAS
RUA VITÓRIO GADOTTI BAIRRO ESTAÇÃO ASCURRA/SC	E00+0,00 A E07+13,80

DATA	DESENHO	PROJETO	FOLHA
ABR/2025	LUIZ	LEVANTAMENTO	TOP01/01
ESCALA	FORMATO	ARQUIVO	
1 : 250	A0	lurdespav.dwg	