



PLANTA BAIXA PADRÃO CALÇADA
Esc: 1/50




DETALHE COLOCAÇÃO PAVER
Tipo escama de peixe
Esc: 1/50

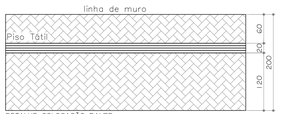


DETALHE – RAMPA DE ACESSIBILIDADE
Esc: 1/50
1:50

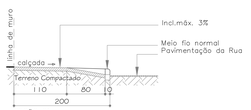


SEÇÃO 01
Esc: 1/50

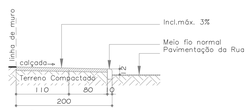

SEÇÃO 02
Esc: 1/50

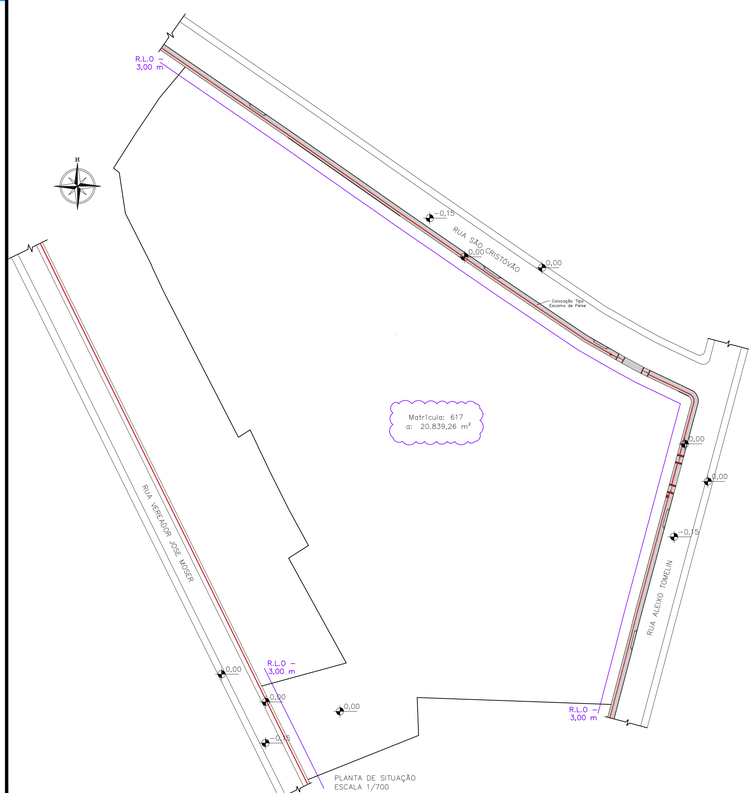

PLANTA DE SITUAÇÃO
ESCALA 1/700

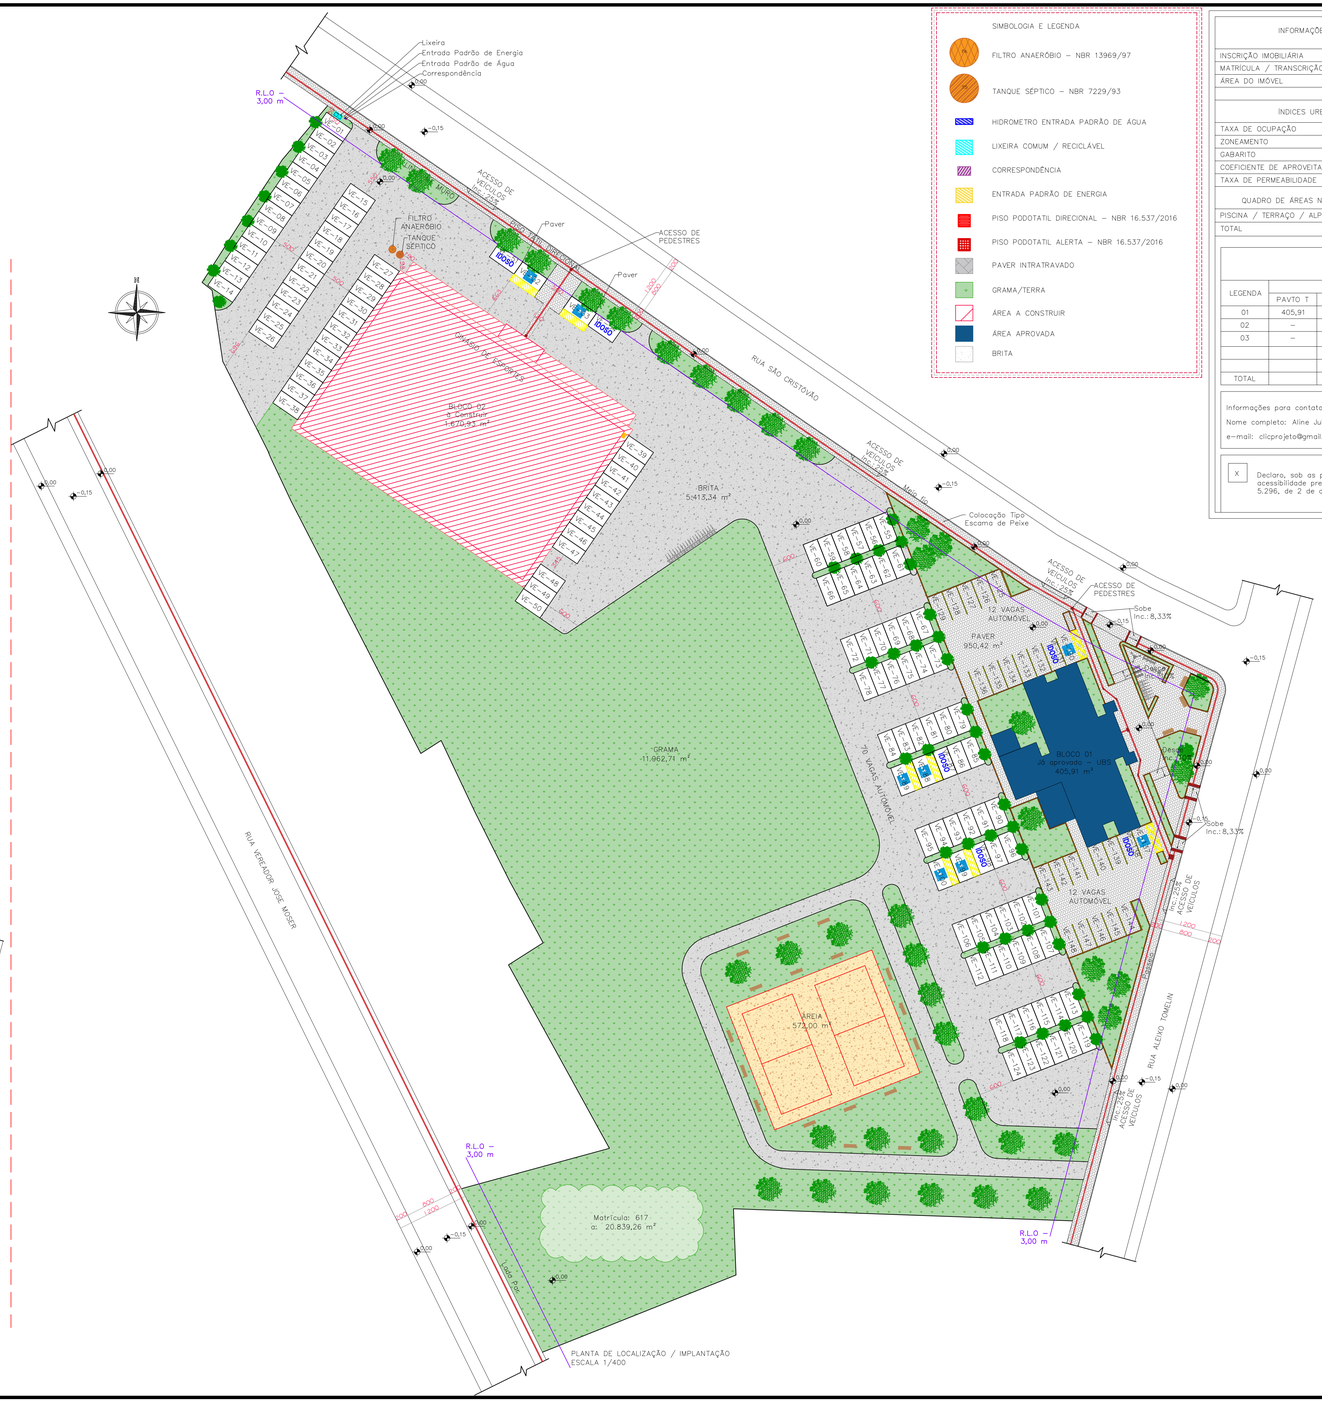

PLANTA DE LOCALIZAÇÃO / IMPLANTAÇÃO
ESCALA 1/400

SIMBOLOGIA E LEGENDA

- FILTRO ANAERÓBIO – NBR 13969/97
- TANQUE SÉPTICO – NBR 7229/93
- HIDROMETRO ENTRADA PADRÃO DE ÁGUA
- LIXEIRA COMUM / RECICLÁVEL
- CORRESPONDÊNCIA
- ENTRADA PADRÃO DE ENERGIA
- PISO PODOTATIL DIRECIONAL – NBR 16.537/2016
- PISO PODOTATIL ALERTA – NBR 16.537/2016
- PAVER INTRATRAVADO
- GRAMA/TERRA
- ÁREA A CONSTRUIR
- ÁREA APROVADA
- BRITA

INFORMAÇÕES DO IMÓVEL		QUADRO DE ÁREAS	
INSCRIÇÃO IMOBILIÁRIA		1º PAVIMENTO	1.377,50 m²
MATRÍCULA / TRANSCRIÇÃO	617	2º PAVIMENTO	293,43 m²
ÁREA DO IMÓVEL	20.839,26 m²	3º PAVIMENTO	–
ÍNDICES URBANÍSTICOS		ÁREA TOTAL A CONSTRUIR	1.670,93 m²
		ÁREA A REFORMAR	–
TAXA DE OCUPAÇÃO	–	ÁREA EXISTENTE TOTAL (se houver)	–
ZONEAMENTO	–		
GABARITO	–	1º PAVIMENTO	–
COEFICIENTE DE APROVEITAMENTO	–	2º PAVIMENTO	–
TAXA DE PERMEABILIDADE	–	3º PAVIMENTO	–
QUADRO DE ÁREAS NÃO COMPUTÁVEIS		ÁREA TOTAL	1.670,93 m²
PISCINA / TERRAÇO / ALPENDRE / MARQUISE	124,88 m²	QUANTIDADE DE UNIDADES HABITACIONAIS	–
TOTAL	124,88 m²		

EDIFICAÇÕES EXISTENTES

LEGENDA	ÁREA			ANO	USO	MATERIAL	SITUAÇÃO LEGAL
	PAVTO T	OUTROS	TOTAL				
01	405,91	–	405,91	–	–	ALVENARIA	APROVADO
02	–	–	–	–	–	–	–
03	–	–	–	–	–	–	–
TOTAL			104,49				

Informações para contato:
Nome completo: Aline Julie Tomaz
e-mail: cliciprojeto@gmail.com
Fone: (47) 3382-6464

X Declaro, sob as penas da Lei, que na(s) atividade(s) registrada(s) neste RT se exige a observância das regras de acessibilidade previstas nas normas técnicas de acessibilidade da ABNT, na legislação específica e no Decreto Federal nº 5.296, de 2 de dezembro de 2004.

	PROJETO
TAXA DE OCUPAÇÃO	9,15 %
COEFICIENTE DE APROVEITAMENTO	0,099
PERMEABILIDADE	88,40 %
GABARITO	02 Pavimento

ÁREA PERMEÁVEL
20.839,26 m² * 100%
18.423,26 m² * X% = 88,40 %

CÁLCULO EM METROS
20.839,26 – 1.377,50 (TÉRREO GINÁSIO) – 405,91 (UBS) – 124,88 (MARQUISE) – 475,21 (PAVER – 50% = 950,42) – 32,50 (CONCRETO / MURETAS) = 18.423,26 m²

ARQUITETÔNICO

PROJETO DE CONSTRUÇÃO DE GINASIO DE ESPORTES EM MATERIAL PRÉ-MOLDADO E ALVENARIA

ENDEREÇO: RUA SÃO CRISTOVÃO, S/N, ESTAÇÃO, ASCURRA – SC

DATA: NOVEMBRO/2025 | ESCALA: Indicada

RESPONSÁVEL TÉCNICO: ARLETE CIPRIANI TOMAZ
ARQUITETA E URBANISTA | CAU-SC A158.925-3

ARLETE CIPRIANI TOMAZ:52218520982

Assinado de forma digital por ARLETE CIPRIANI TOMAZ:52218520982
Dados: 2026.02.05 17:32:22 -03'00'

QUANTIDADE DE PAVIMENTOS DA ANALISE: 02

CLIC PROJETO
Engenharia e Arquitetura
Rua Fortaleza, 131
Centro - Timbó/SC
Cep: 89120-000
Fone: (47) 3382 6464
e-mail: cliciprojeto@gmail.com

MATERIAIS: PRÉ MOLDADO

ART/RRT: 16351811

DESENHO: ALINE / BRUNA / LUIS CARLOS

ÁREA: 1.670,93 m²

PROPRIETÁRIO

PREFEITURA MUNICIPAL DE ASCURRA
CNPJ: 83.102.772/0001-61

ESPECIFICAÇÃO
PLANTA DE SITUAÇÃO
PLANTA DE LOCALIZAÇÃO/IMPLANTAÇÃO
DETALHES DA CALÇADA

PRANCHA 01/06

www.cliciprojeto.com

DIREITOS AUTORAIS GOVERNAM LEI Nº 9.610 DE 19.02.1998.
COPYRIGHT 2012. CRIADO POR PAR PROJETOS DE ENGENHARIA E ARQUITETURA LTDA. - CNPJ 16.669.397/0001-47

ESPAÇO RESERVADO PARA ASSINATURA DIGITAL