


PLANTA BAIXA HIDRÁULICA

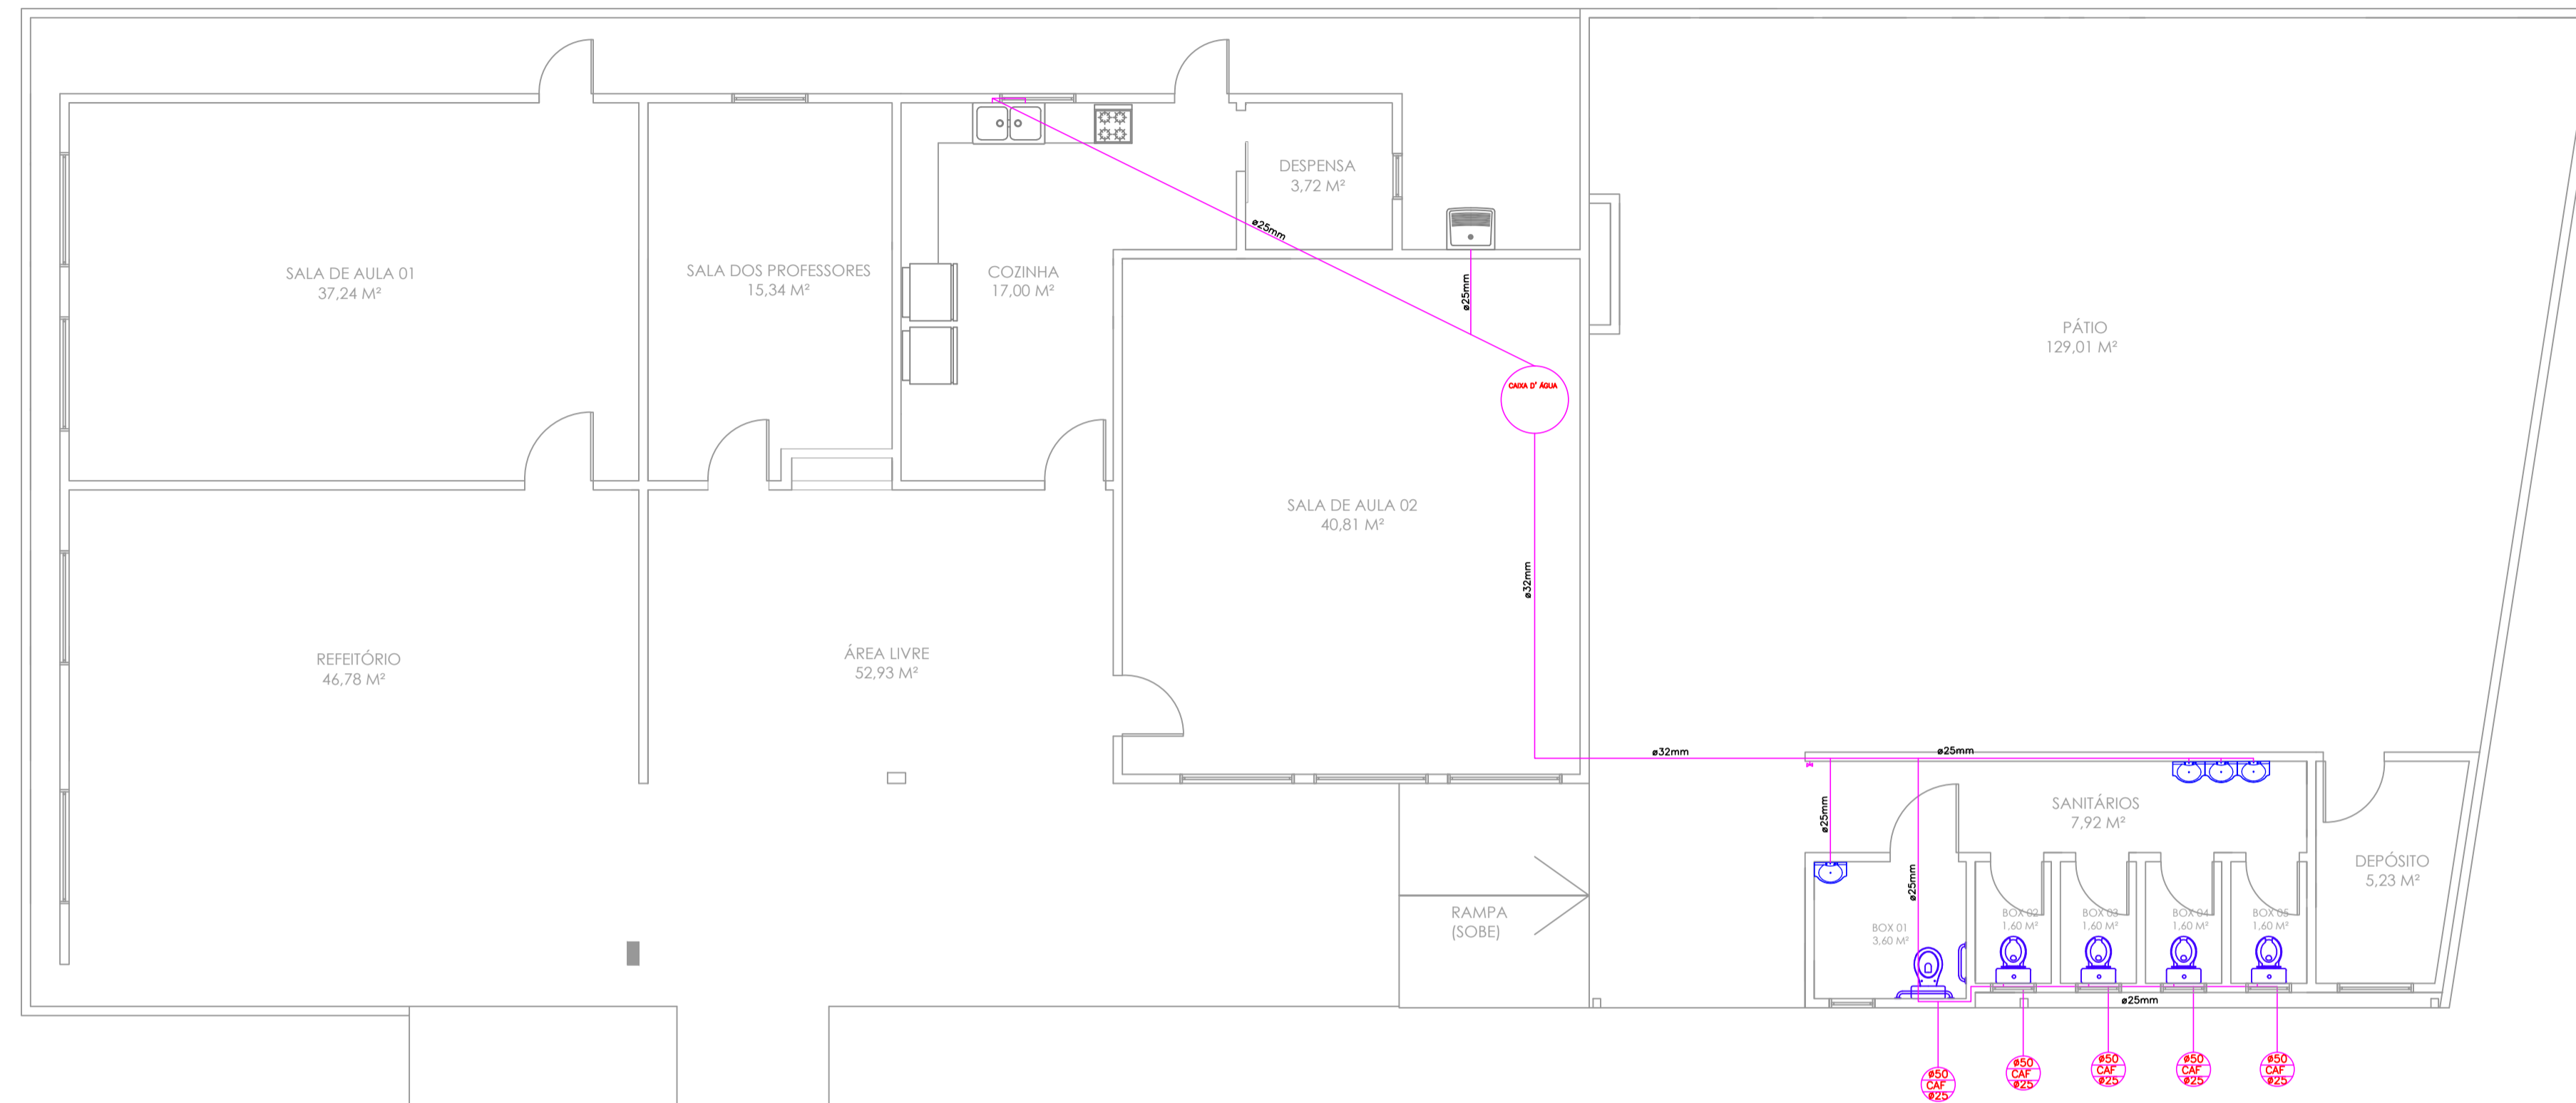

Lista de Materiais – Hidráulico	
Materiais	
Registro esférico borboleta bruto PVC (entrada) (ø 25mm)	1 pc
PVC misto soldável	
Tubo PVC soldável 25mm	50,06 m
Tê soldável c/ rosca 25 mm	12 pc
Vaso Sanitário Infantil	04 pc
Vaso adaptado para PNE	01 pc
Lavatório com Coluna	04 pc
Cuba com pia dupla	01 pc

CRECHE JÚLIA BONELLI



PREFEITURA MUNICIPAL DE ASCURRA
 RUA BENJAMIN COINSTANT - BAIRRO CENTRO - ASCURRA/SC
 (47)3383-0222

PROJETO DE AMPLIAÇÃO E REFORMA DA ESCOLA MUNICIPAL PEQUENO PRÍNCIPE
 RUA ALEIXO TOMELIN, N.º 263
 BAIRRO: ESTAÇÃO - ASCURRA/SC

COAUTORIA	RAFAELA RÚBIA POSSAMAI	ÁREA TOTAL	291,41 m ²
DESCRIÇÃO	PLANTA BAIXA DE INSTALAÇÕES SANITÁRIAS E DE ESGOTO	ESCALA	SEM ESCALA
		DATA	JUNHO/2017
		PRANCHA	08

ELIOSMAR DE MOURA
 ENG.º CIVIL CREA SC 066 423-7

PREFEITURA MUNICIPAL