


PROJ. GEOMÉTRICO
 ESCALA: 1:500
 MEDIDAS EM METROS

LEGENDA:

- MEIO FIO
- MURO DE CONTEÇÃO
- DORMENTES DE CONCRETO
- ASSENTO (BANCO PRAÇA)

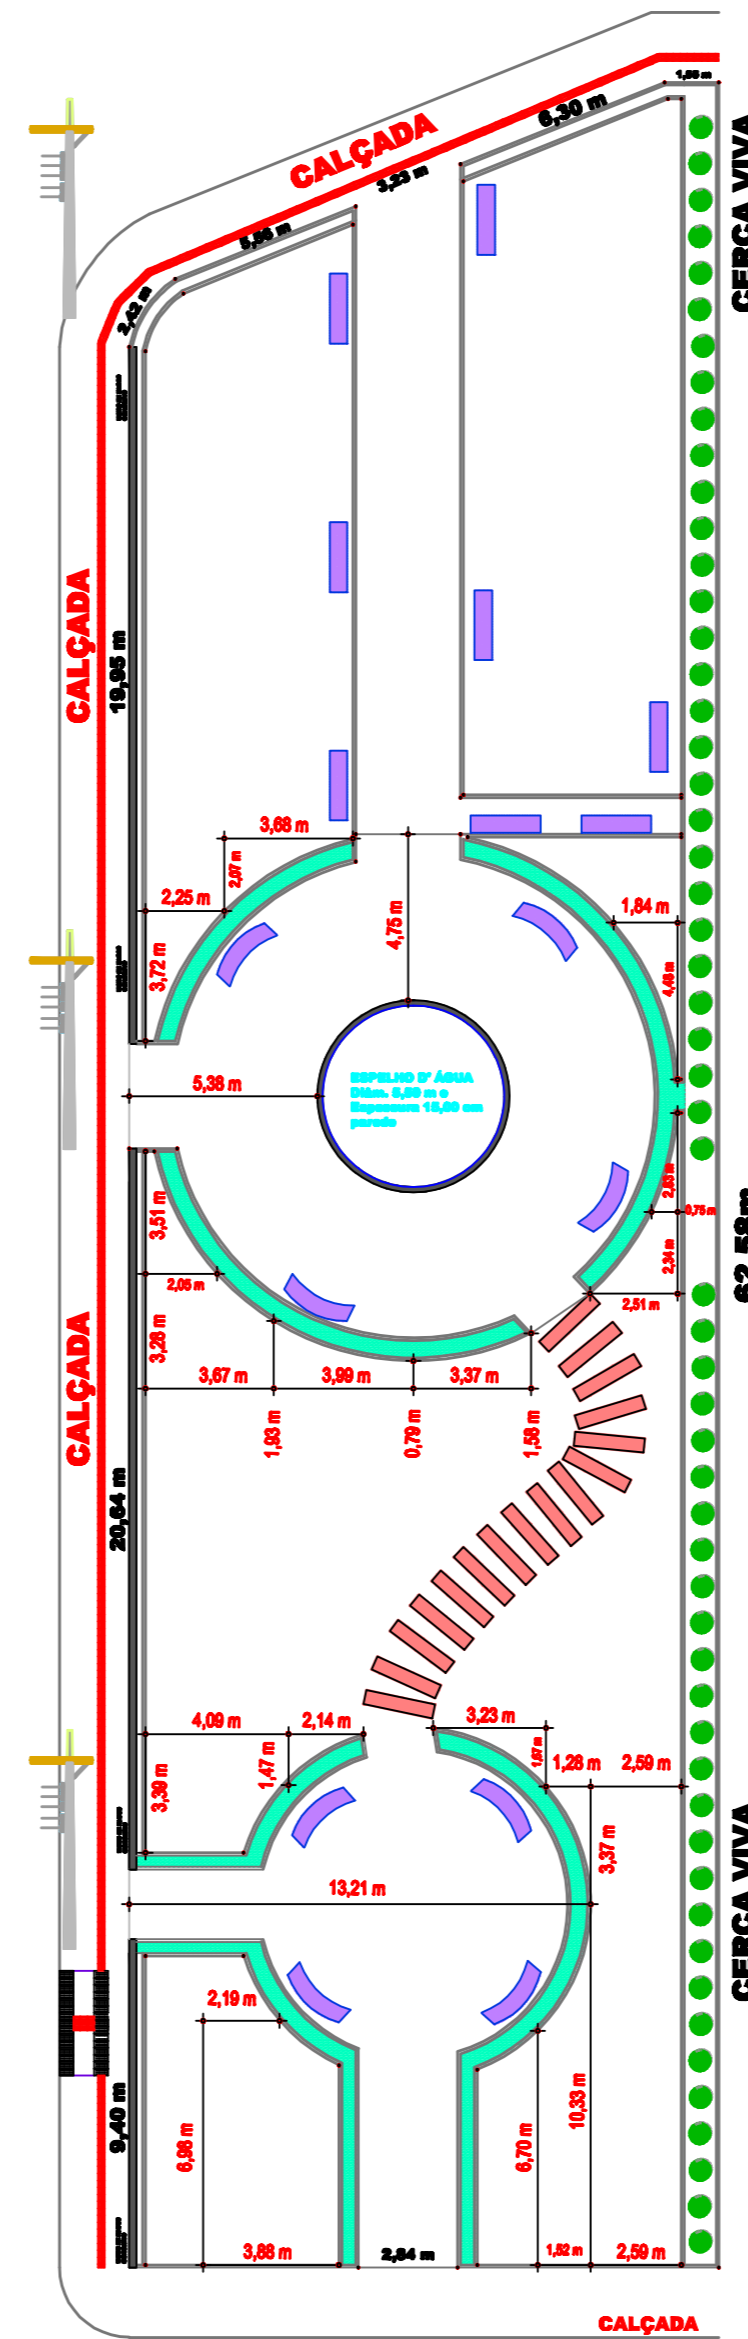

PROJ. GEOMÉTRICO
 ESCALA: 1:500
 MEDIDAS EM METROS

ÁREAS

- Praça = 1.008,00 m²
- Melo fio em curva = 63,40 m
- Melo fio em reta = 367,10 m
- ÁREA PAVER CINZA = 90,00 m²
- ÁRAE PAVER COLORIDO = 304,00 m²



PREFEITURA MUNICIPAL DE ASCURRA

Obra: **IMPLANTAÇÃO PRAÇA PÚBLICA
 PARA AS RUAS PM - 103 E PM - 104**

Endereço: Ruas PM - 103 e PM - 104.
 Bairro Centro Ascurra - SC

ELIOSMAR DE MOURA
 Resp. técnico
 ENG. CIVIL
 CREA - SC 066 423-7

PROJETOS: **PROJETO GEOMÉTRICO**

ÁREA: INDICADA

ESCALA: INDICADA

DATA: JULHO/2011

PRANCHA:

01/04