
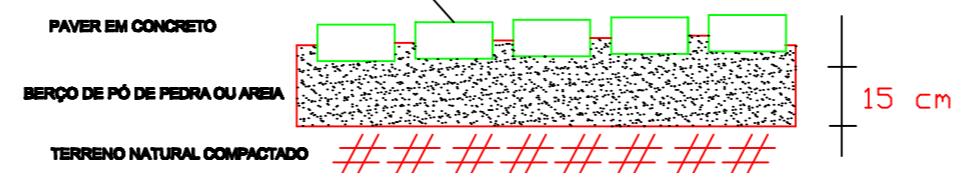


ÁREAS

- Vias = 3.160,00 m²
- MEIO FIO = 472,00 m
- PAVER CINZA = 2.938,50 m²
- PAVER BRANCO PARA FAIXA DE PEDESTRE = 84,00 m²
- PAVER AMARELO PARA FAIXA DO EIXO DA VIAS = 53,50 m²
- PAVER VERMELHO ENTRADA COLÉGIO = 84,00 m²

PROJ. PAVIMENTAÇÃO

ESCALA: 1:500
MEDIDAS EM METROS

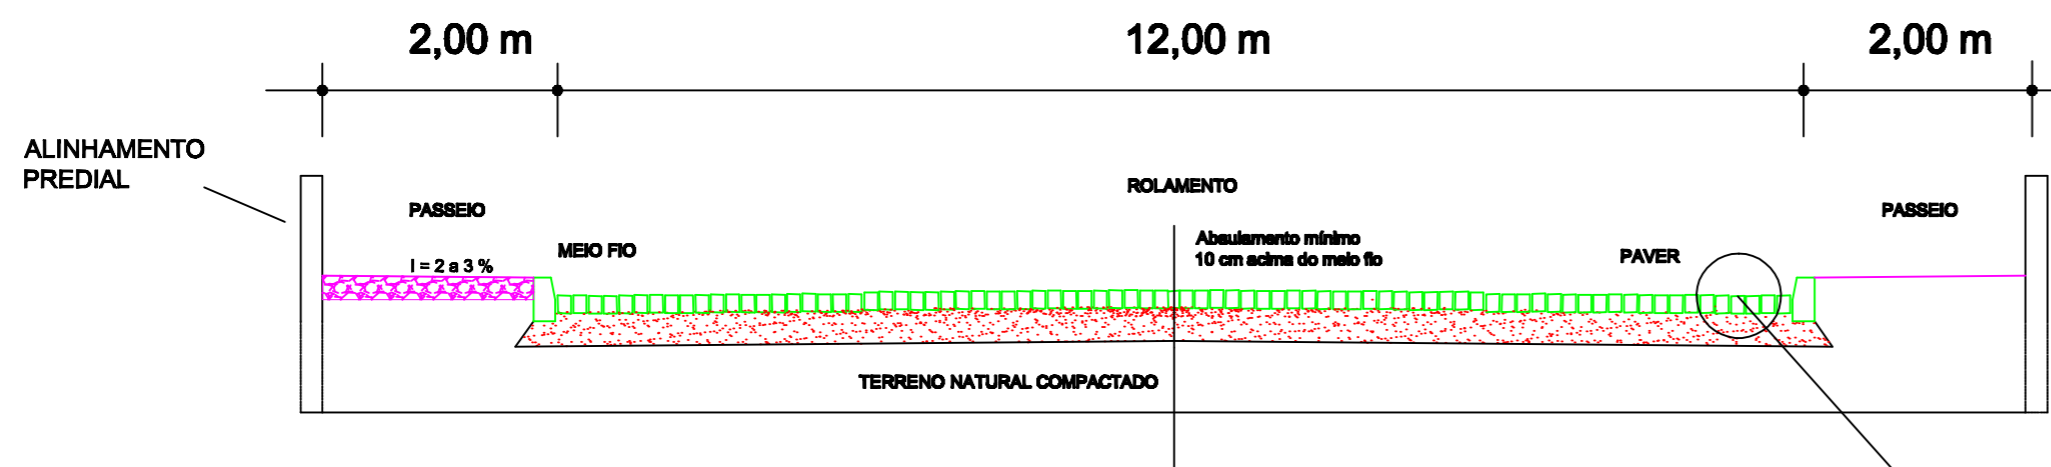

DETALHE DO PASSEIO (Calçada)
Reaterro do passeio com material de boa qualidade de revestimento primario.

Largura do passeio de 2,00 m e inclinação de 2 a 3%, conforme Plano Diretor Municipal.



PREFEITURA MUNICIPAL DE ASCURRA

Obra: **PAVIMENTAÇÃO COM PAVER DE CONCRETO PARA AS RUAS PM - 103 E PM - 104**

Endereço: Ruas PM - 103 e PM - 104.
Bairro Centro Ascurra - SC

ELIOSMAR DE MOURA
Resp. técnico
ENG. CIVIL
CREA - SC 066 423-7

ÁREA: INDICADA

ESCALA: INDICADA

DATA: JULHO/2011

PROJETOS: **PROJETO DE PAVIMENTAÇÃO, PERFIL TRANSVERSAL**

PRANCHA: **02/03**