



## DETALHES ESPELHO D'ÁGUA

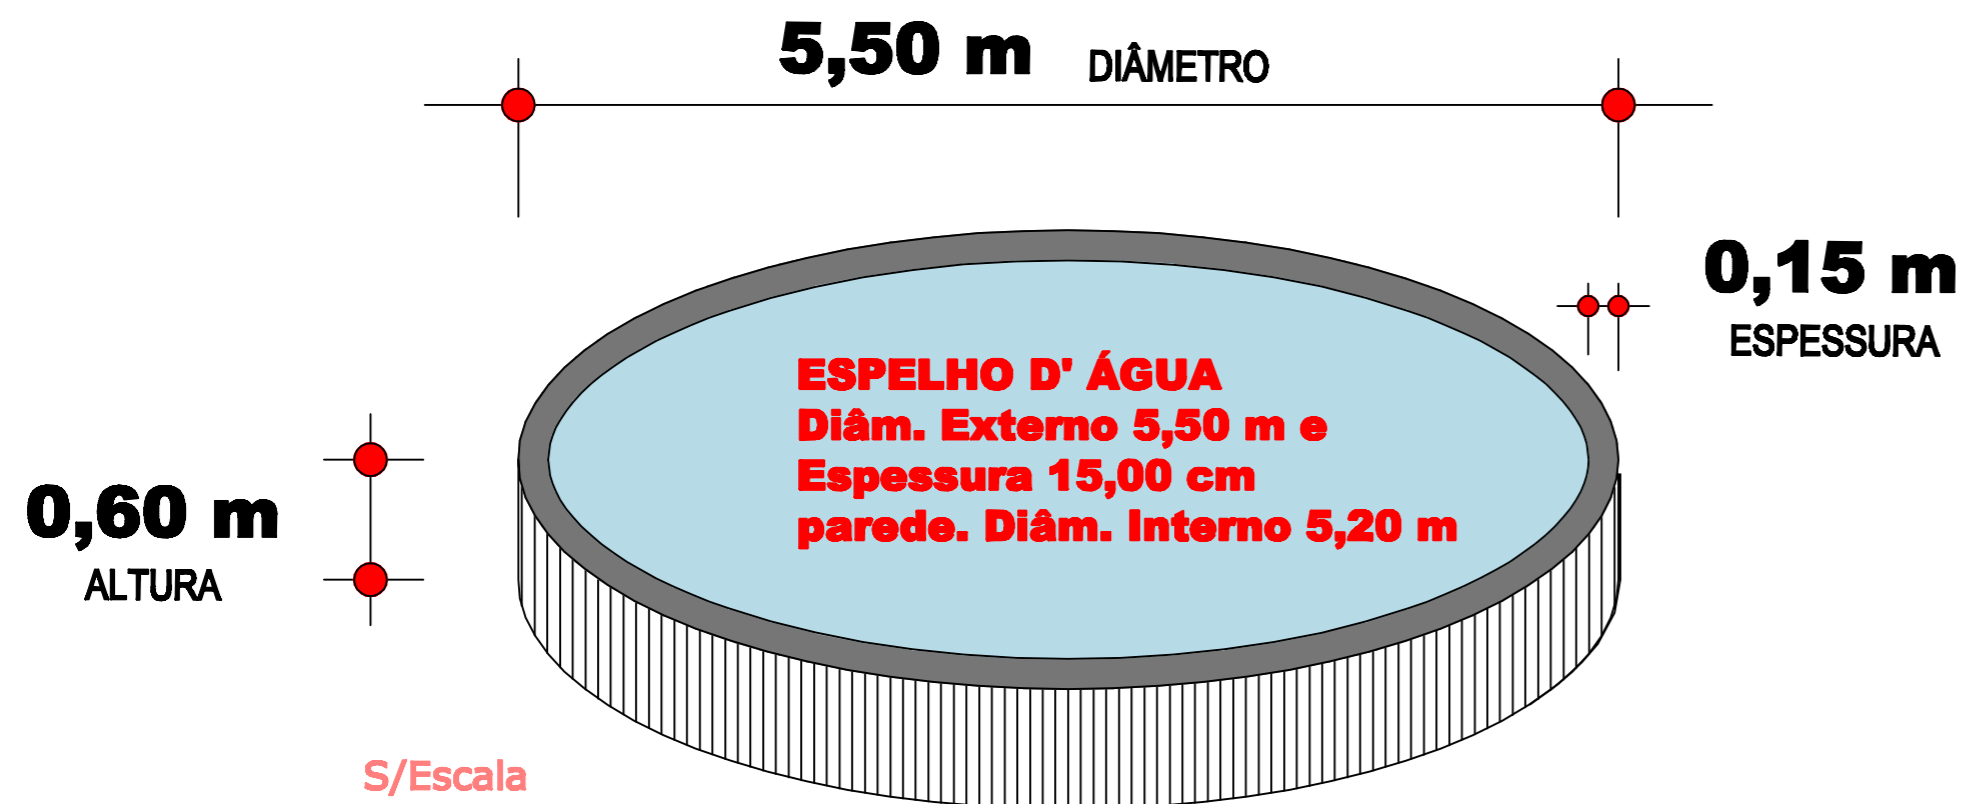

## CORTE AA

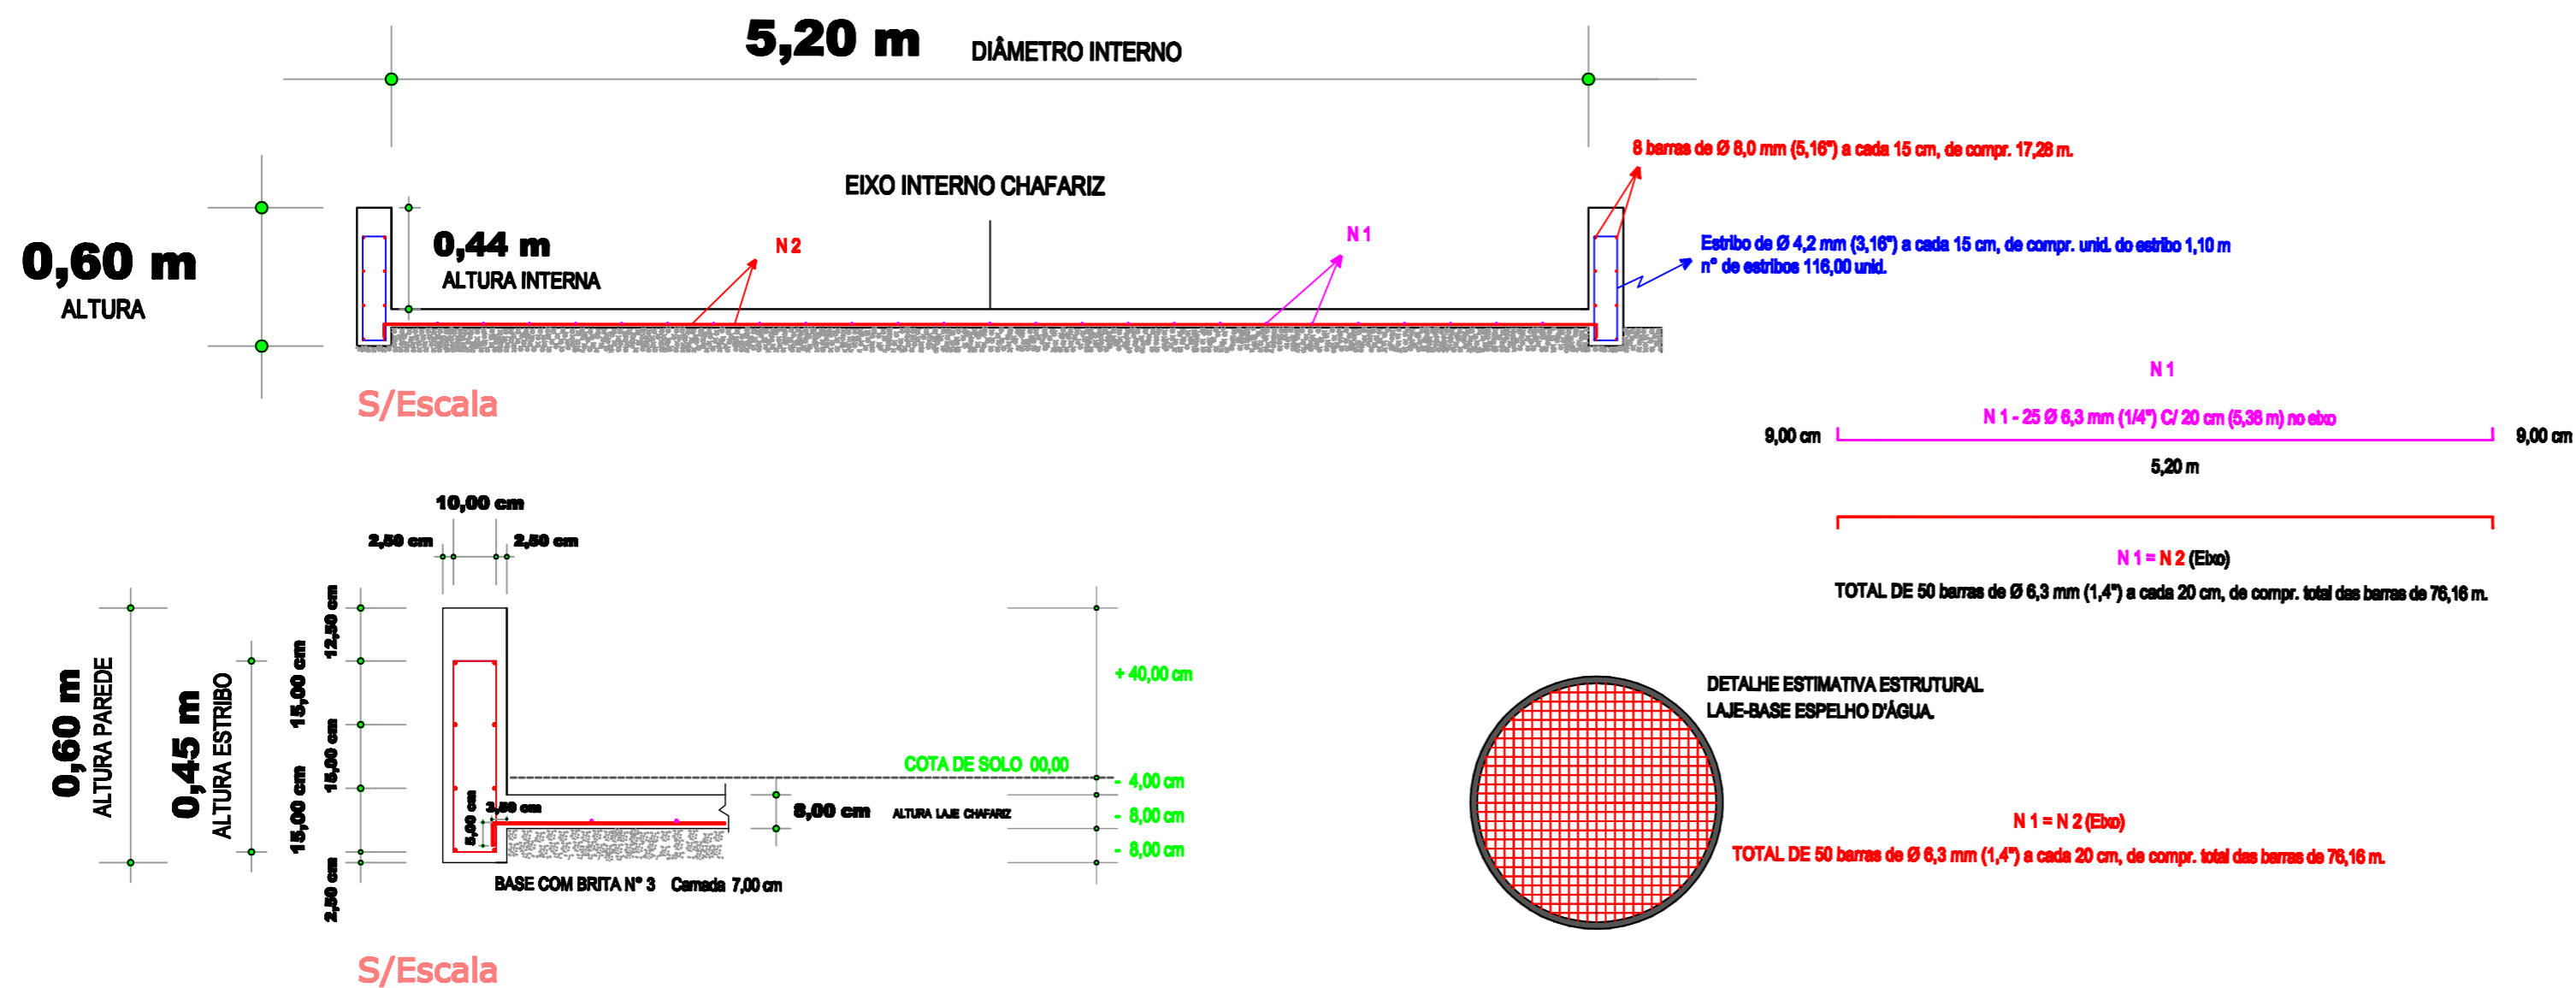

PREFEITURA MUNICIPAL DE ASCURRA

Obra: **IMPLANTAÇÃO PRAÇA PÚBLICA  
PARA AS RUAS PM - 103 E PM - 104**

Endereço: Ruas PM - 103 e PM - 104.  
Bairro Centro Ascurra - SC

ELIOSMAR DE MOURA  
Resp. técnico  
ENG. CIVIL  
CREA - SC 066 423-7

PROJETOS: **PROJETO DETALHE ESPELHO D'ÁGUA  
ESTIMATIVA ESTRUTURAL**

ÁREA: INDICADA

ESCALA: INDICADA

DATA: JULHO/2011

PRANCHA:

**04/04**