


PROJ. GEOMÉTRICO

ESCALA: 1:500

MEDIDAS EM METROS

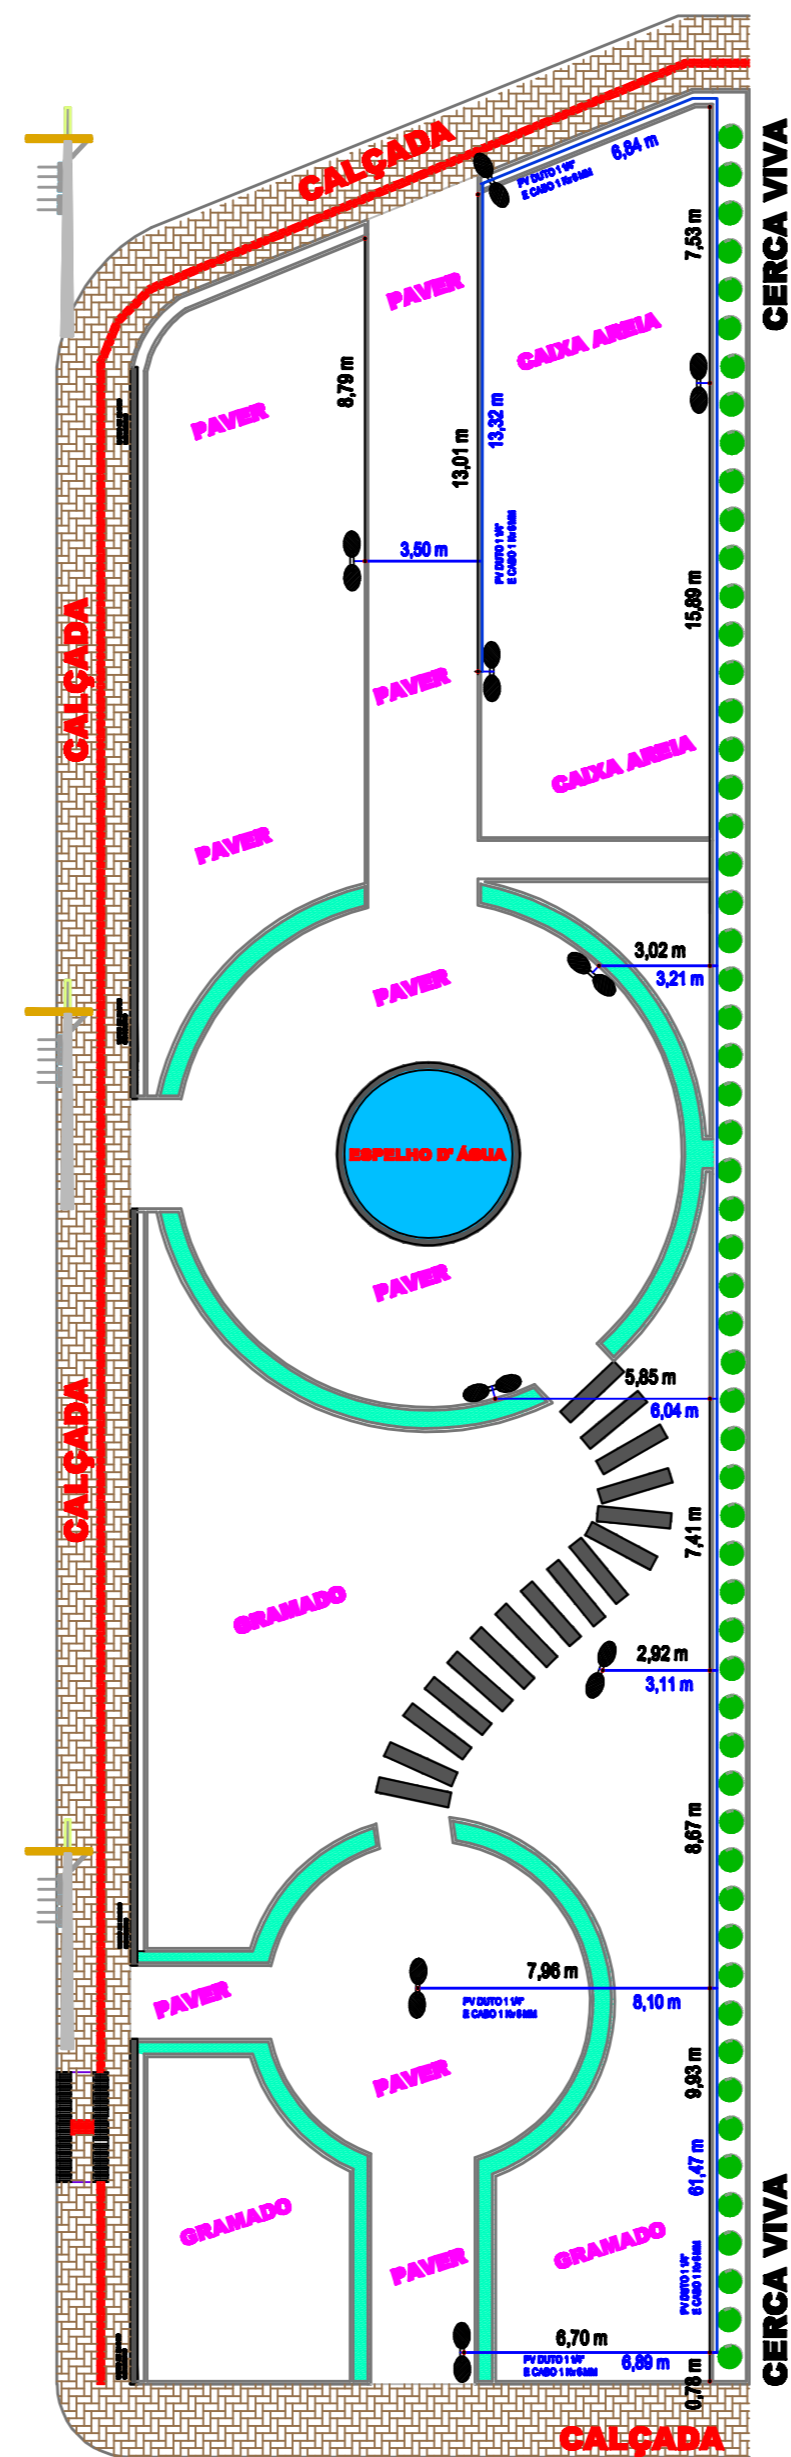

DRENAGEM

TUBULAÇÃO PVC 150 mm DIÂM. = 150,00 m

TUBO CONCRETO 20 cm DIÂM. = 18,00 m

CAIXAS COLETORAS 20 X 30 cm = 30 unid.

ESCAVAÇÕES = 18,00 m³



PREFEITURA MUNICIPAL DE ASCURRA

Obra: **IMPLANTAÇÃO PRAÇA PÚBLICA
PARA AS RUAS PM - 103 E PM - 104**

Endereço: Ruas PM - 103 e PM - 104.
Bairro Centro Ascurra - SC

ELIOSMAR DE MOURA
Resp. técnico
ENG. CIVIL
CREA - SC 066 423-7

PROJETOS: **PROJETO SITUAÇÃO (LAYOUT) PRAÇA
PROJETO LOCALIZAÇÃO (ILUMINAÇÃO)**

ÁREA: INDICADA

ESCALA: INDICADA

DATA: JULHO/2011

PRANCHA:

03/04