




SEÇÕES TIPO

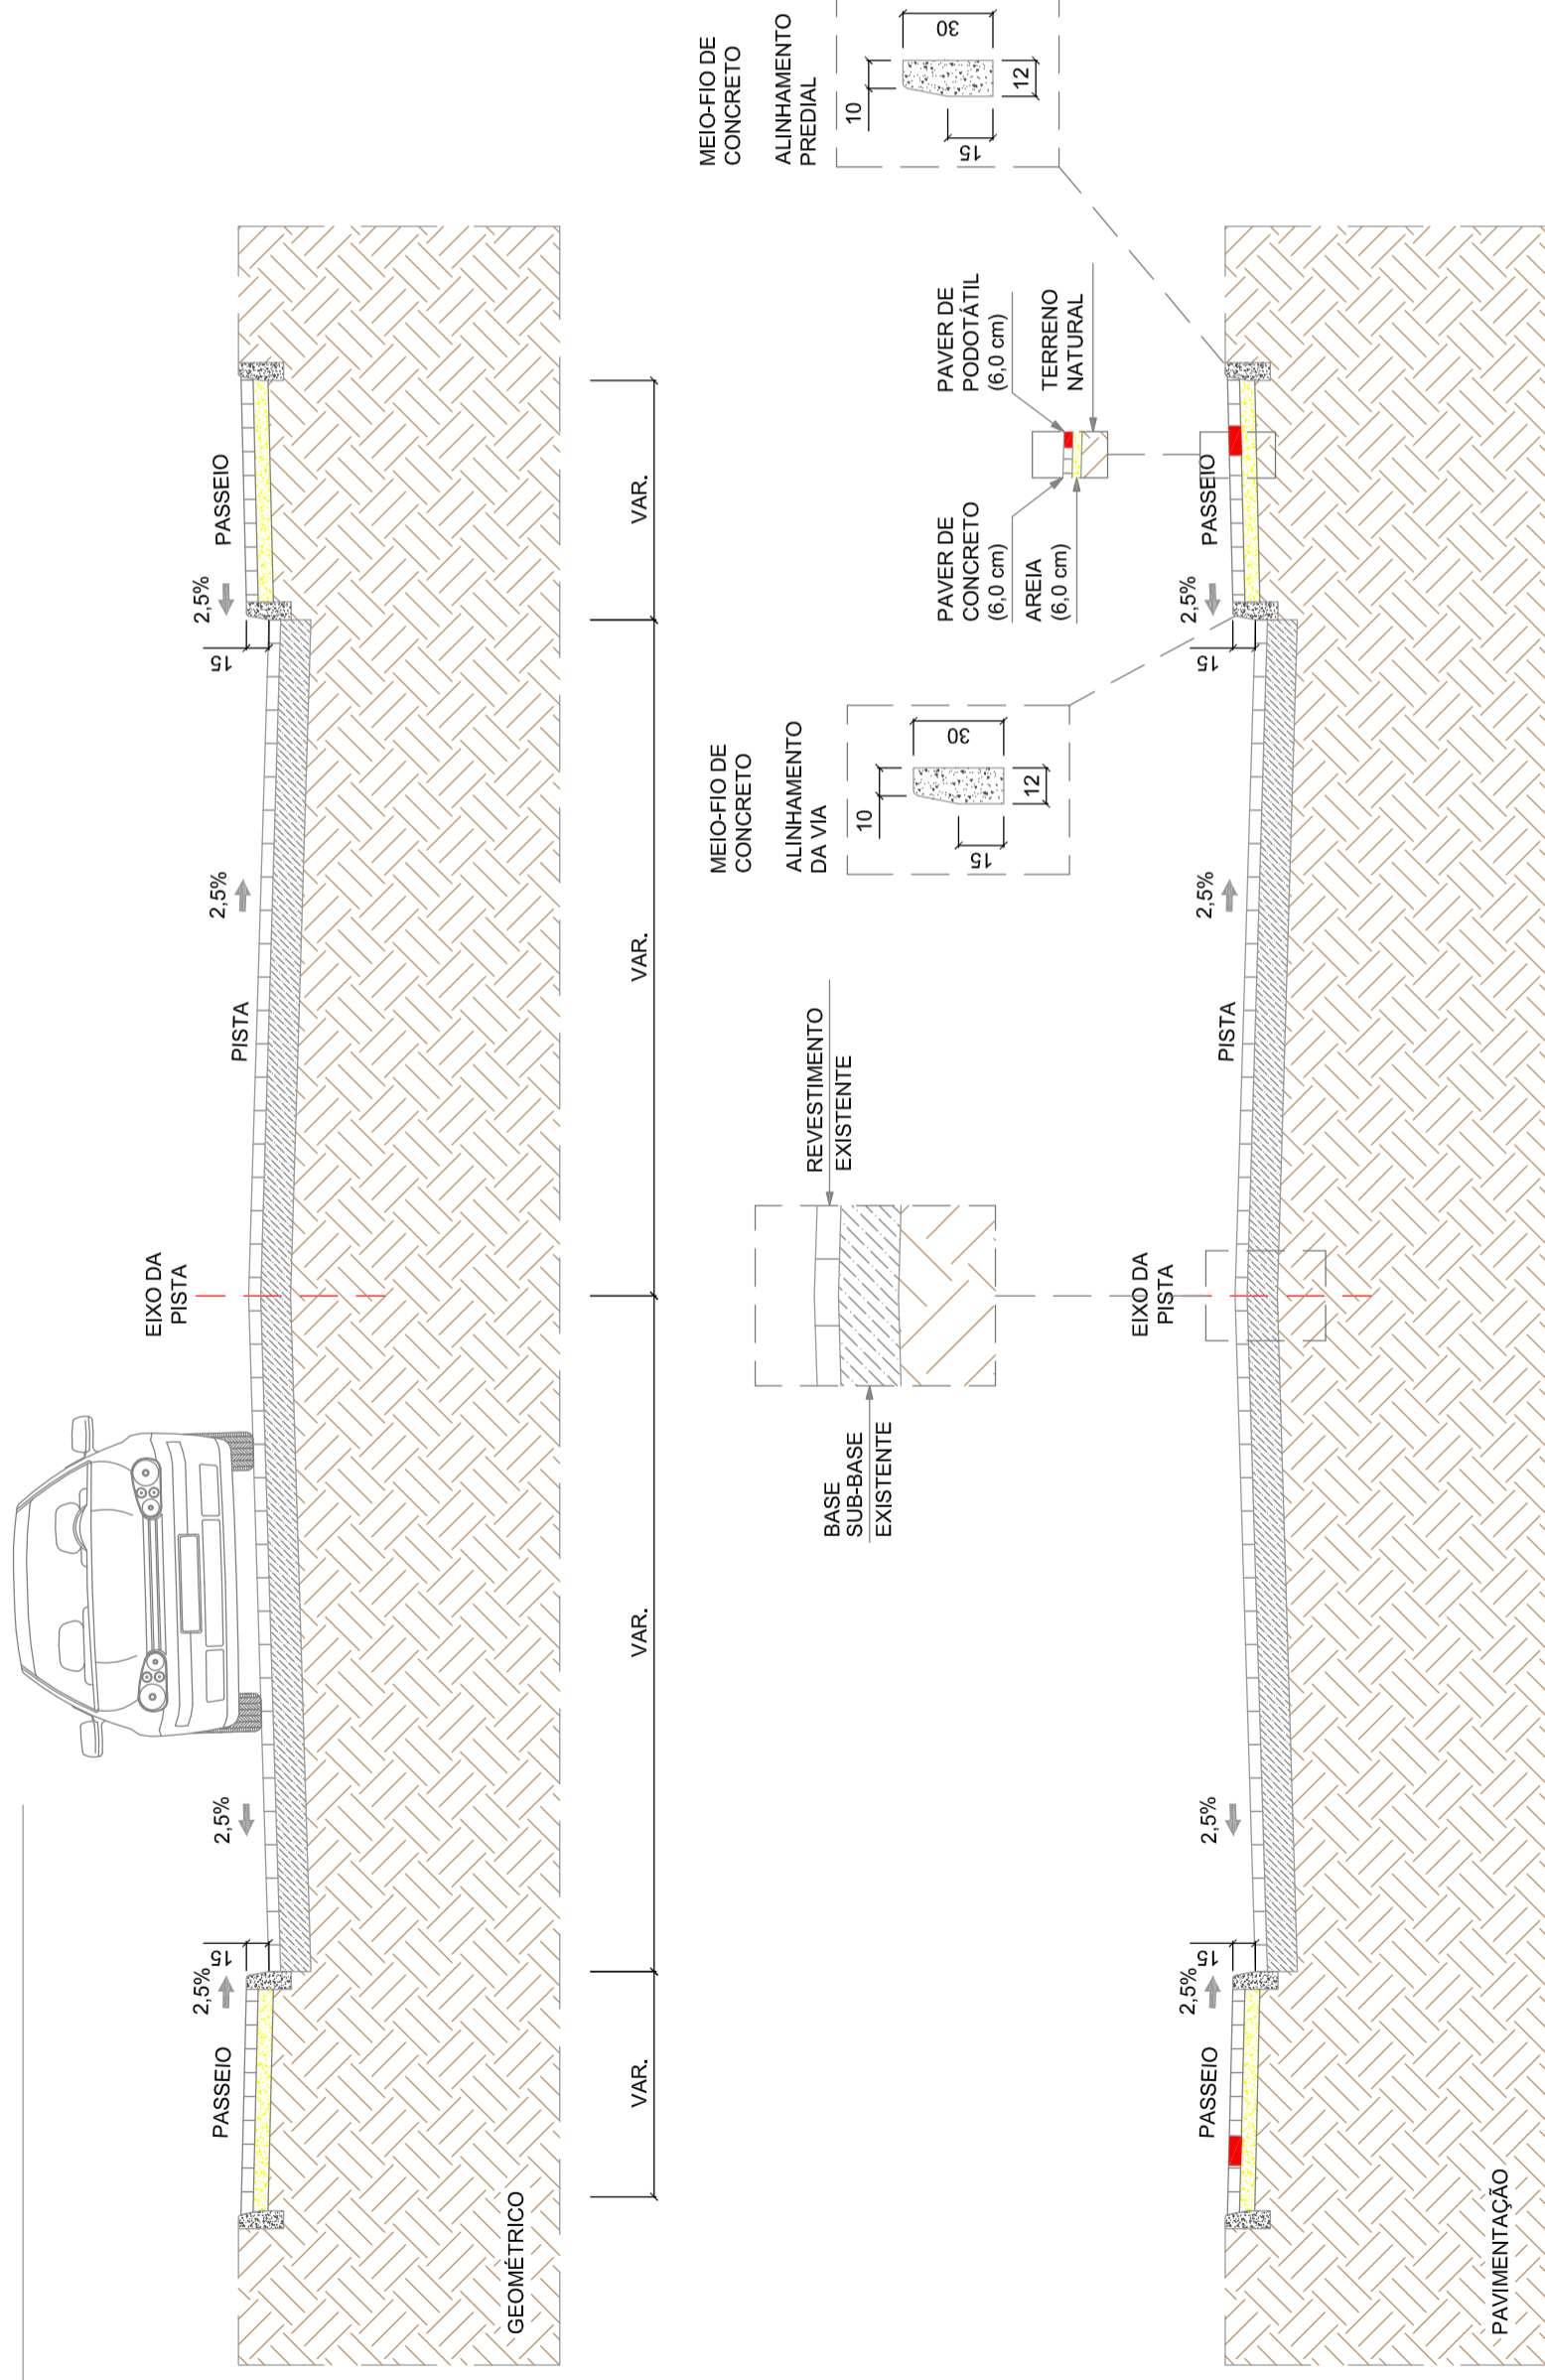


APROVAÇÃO

DETALHE SINALIZAÇÃO VIÁRIA - HORIZONTAL

DETALHE RUAS

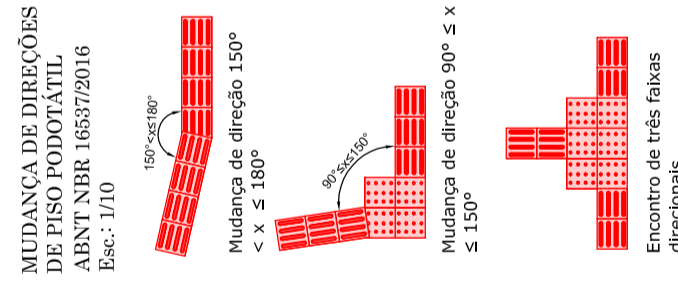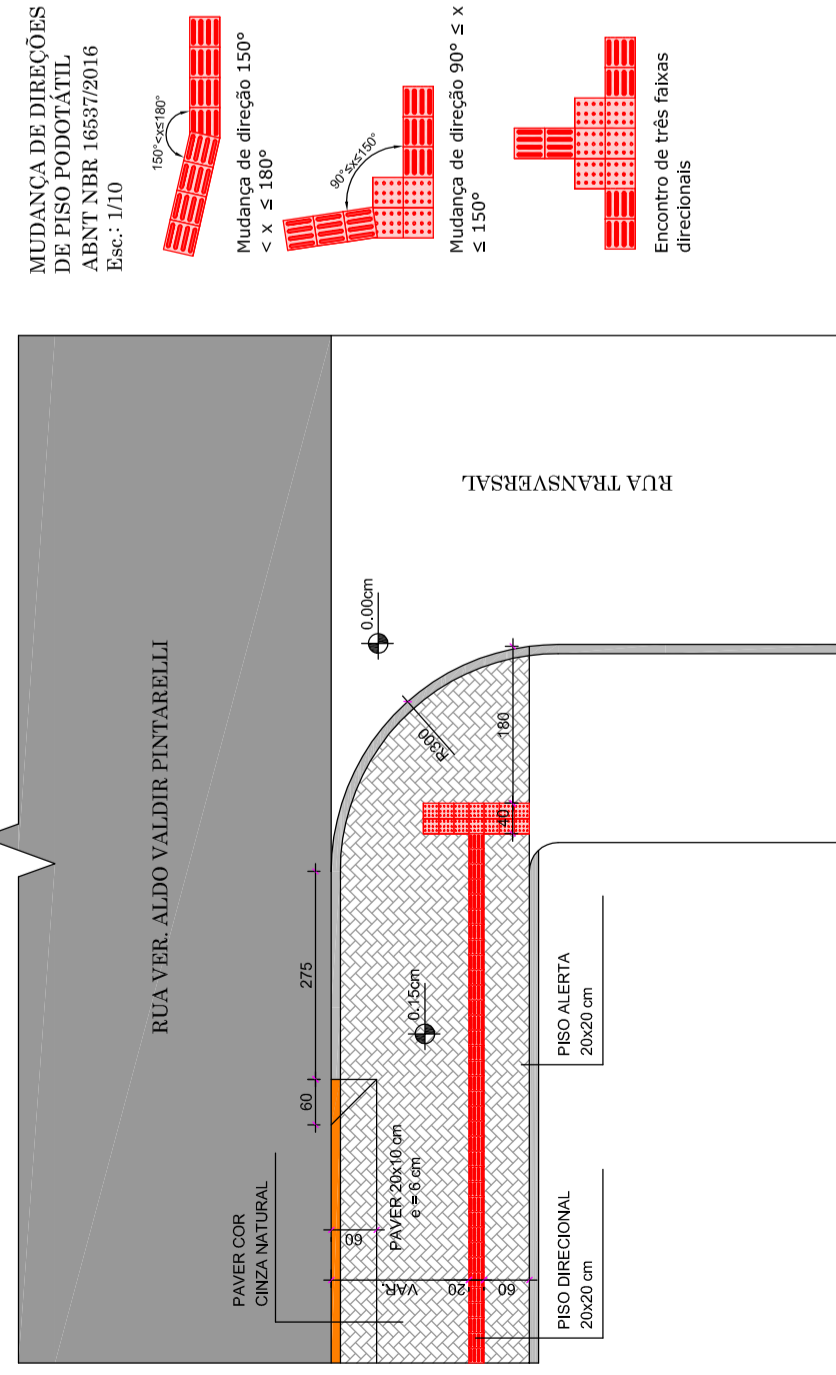

MEIO-FIO DE CONCRETO

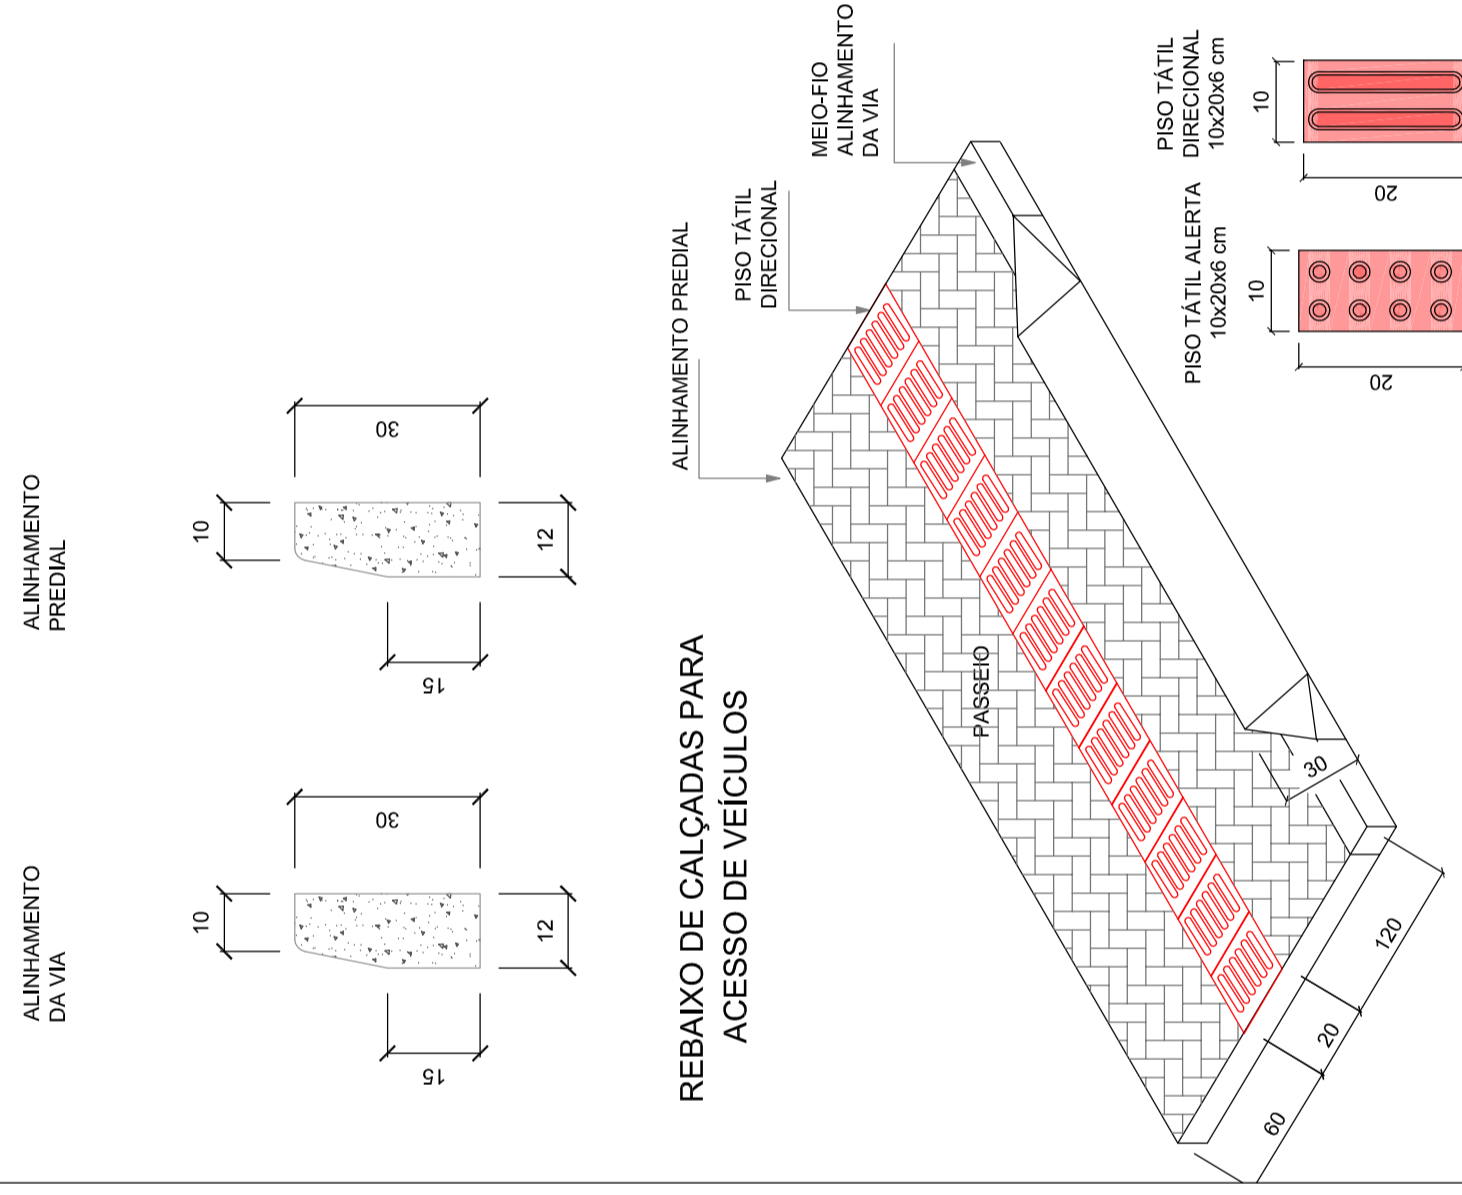

PROJETO DE PASSEIOS

PREFEITURA:	INSS	ASS. PROPRIETÁRIO (G)	DESENHO
FERRARI ARQUITETURA & ENGENHARIA LTDA - ME CNP.J: 26.722.864/0001-00	ASS. RESPONSÁVEL TÉCNICO	PREFEITURA MUNICIPAL DE ASCURRA CNP.J: 83.102.772/0001-61	ALISON ZATELLI
RUA VER. ALDO VALDIR PINTARELLI		PROJETO BÁSICO DE PASSEIOS	
RUA VER. ALDO VALDIR PINTARELLI ESTAÇÃO - ASCURRA / SC		INDICADAS	
		DATA: OUT/2019	
		ARQUIVO: ALD.ASC.DWG	
		FOLHA	
		01	
		01	
		- DETALHAMENTOS -	



PROJETO