


- LEGENDA**
- MEIO FIO PROJETADO
 - MEIO FIO REBAIXADO
 - GUIA DE CONTENÇÃO LATERAL
 - MURO
 - PORTÃO
 - REDE DE DRENAGEM PLUVIAL
 - POSTE DE ILUMINAÇÃO
 - CAIXAS (CELESC / CASAN)
- EDIFICAÇÕES**
- RES
 - PAVIMENTAÇÃO EM PARALELEPÍPEDO EXT.
 - PAVIMENTAÇÃO EM LAJOTAS DE CONCRETO EXT.
 - PASSEIO EM PARALELEPÍPEDO EXT.
 - PASSEIO EM POCOÁTIL DE CONCRETO EXT.
 - PASSEIO - PAV. EM PAVER PROJETADO
 - PAVER DIRECIONAL
 - PAVER ALERTA

PSF DR. ARMANDO ZONTA

RES N° 127

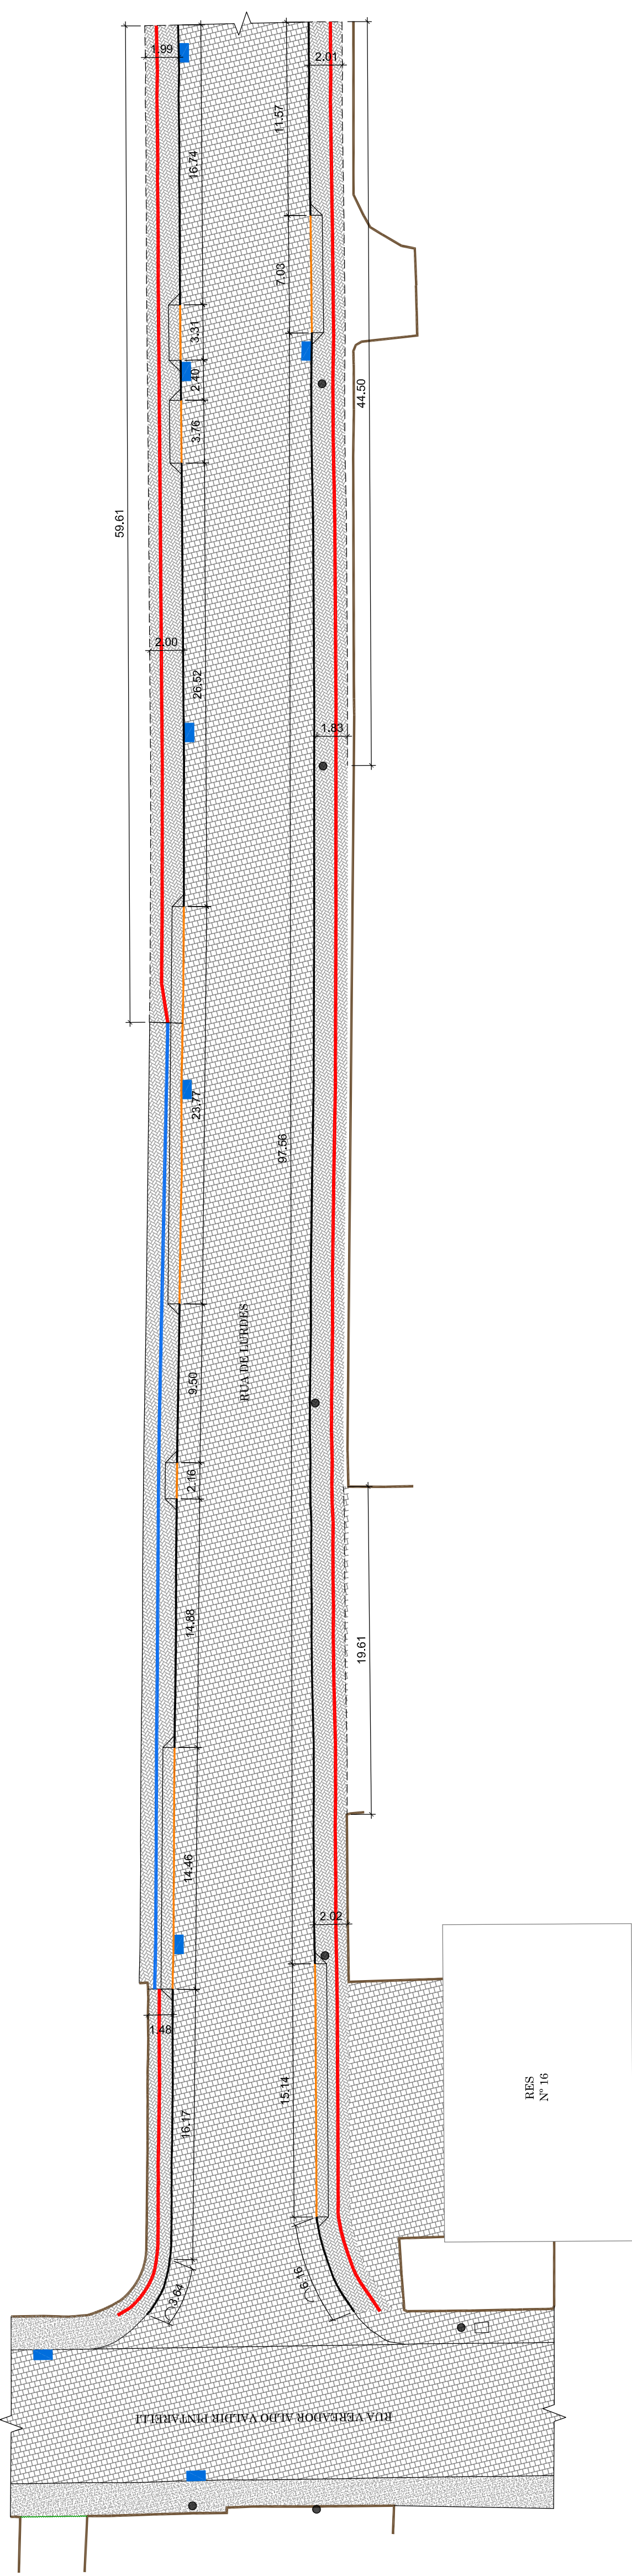


APROVAÇÃO

PREFEITURA: INSS

ASS. RESPONSÁVEL TÉCNICO	ASS. PROPRIETÁRIO (G)
FERRARI ARQUITETURA & ENGENHARIA LTDA - ME CNPJ: 26.722.864/0001-00	PREFEITURA MUNICIPAL DE ASCURRA CNPJ: 83.102.772/0001-01
RUA DE LURDES	
PROJETO BÁSICO DE PASSEIOS	
RUA DE LURDES CAMINHO LURDES - ASCURRA / SC	
- PROJETO GEOMÉTRICO -	
DESENHO ALISON ZATELLI	ESCALA 1/250
DATA OUT/2019	ARQUIVO LUR_ASC.DWG
01 01	

PROJETO DE PASSEIOS

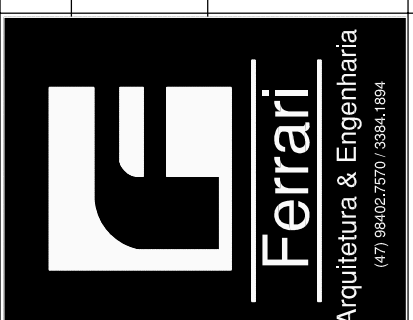

Ferrari
Arquitetura & Engenharia
471 86453791 / 3384-1894