


SEÇÕES TIPO

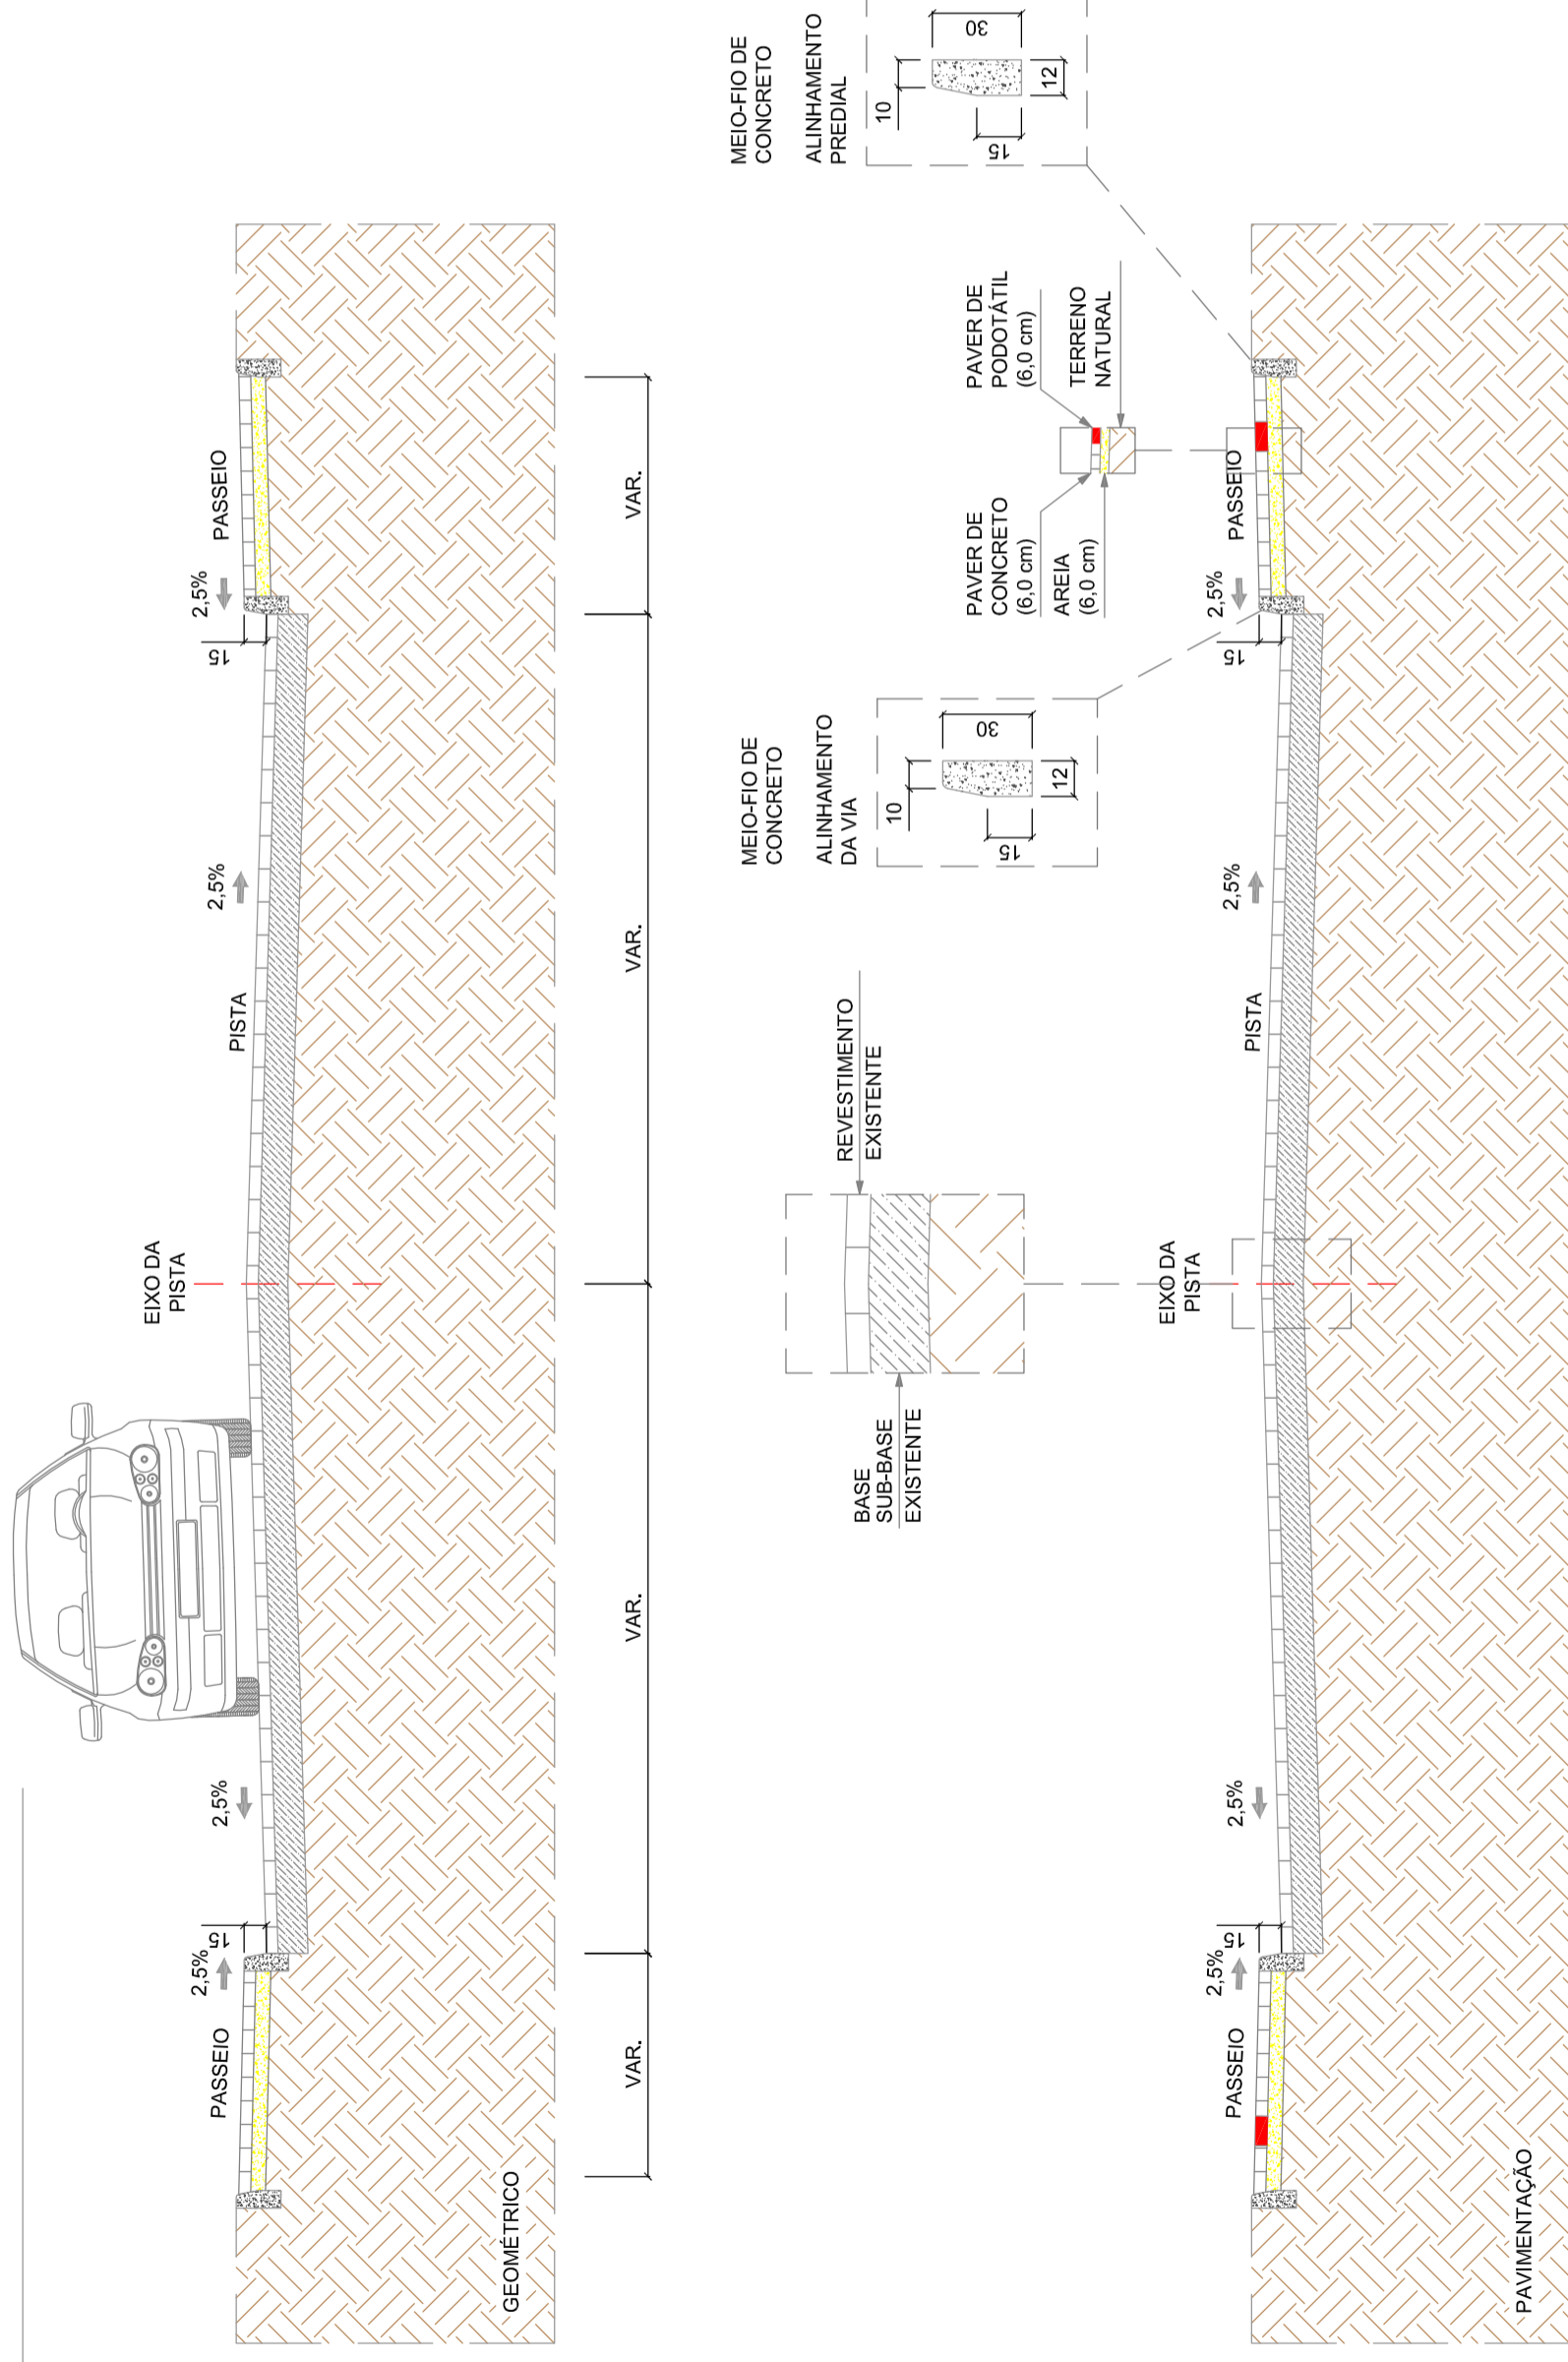



APROVAÇÃO

PROJETO DE PASSEIOS

PREFEITURA:	INSS
ASS. RESPONSÁVEL TÉCNICO	ASS. PROPRIETÁRIO (c)
PREFEITURA MUNICIPAL DE ASCURRA CNPJ: 83.102.772/0001-61	
FERRARI ARQUITETURA & ENGENHARIA LTDA - ME CNPJ: 26.722.864/0001-00	
DESENHO ALISON ZATELLI	
ESCALA INDICADAS	
DATA OUT/2019	
ARQUIVO LUR.ASC.DWG	
FOLHA <b>01</b> / 01	
PROJETO BÁSICO DE PASSEIOS	
RUA DE LURDES CAMINHO LURDES - ASCURRA / SC	
- DETALHAMENTOS -	



DETALHE SINALIZAÇÃO VIÁRIA - HORIZONTAL

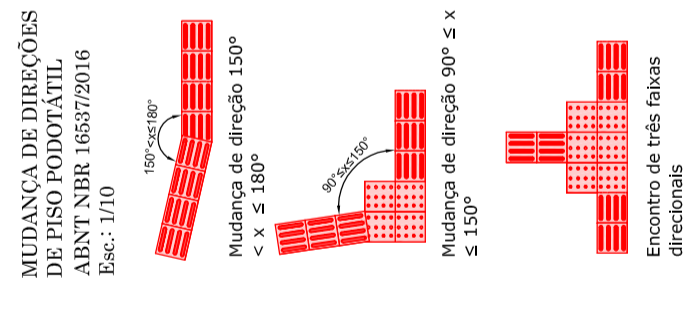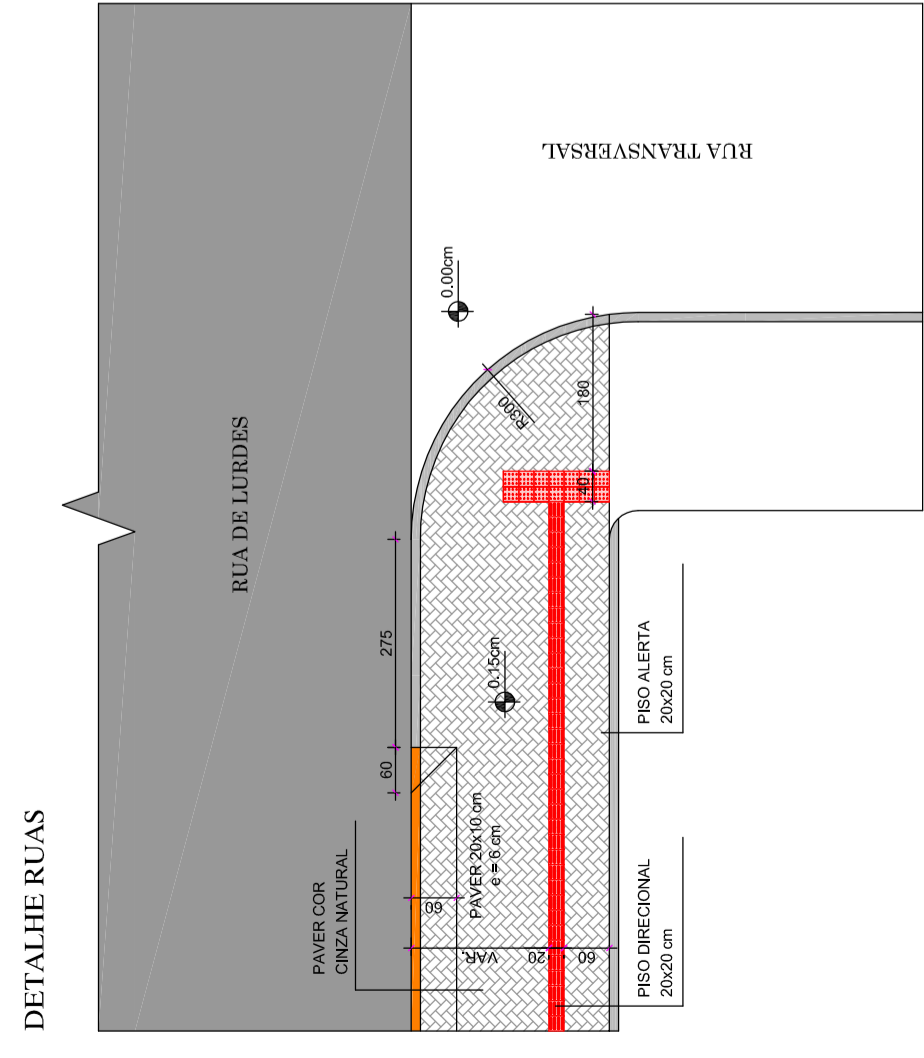

MEIO-FIO DE CONCRETO

