



SEÇÕES TIPO

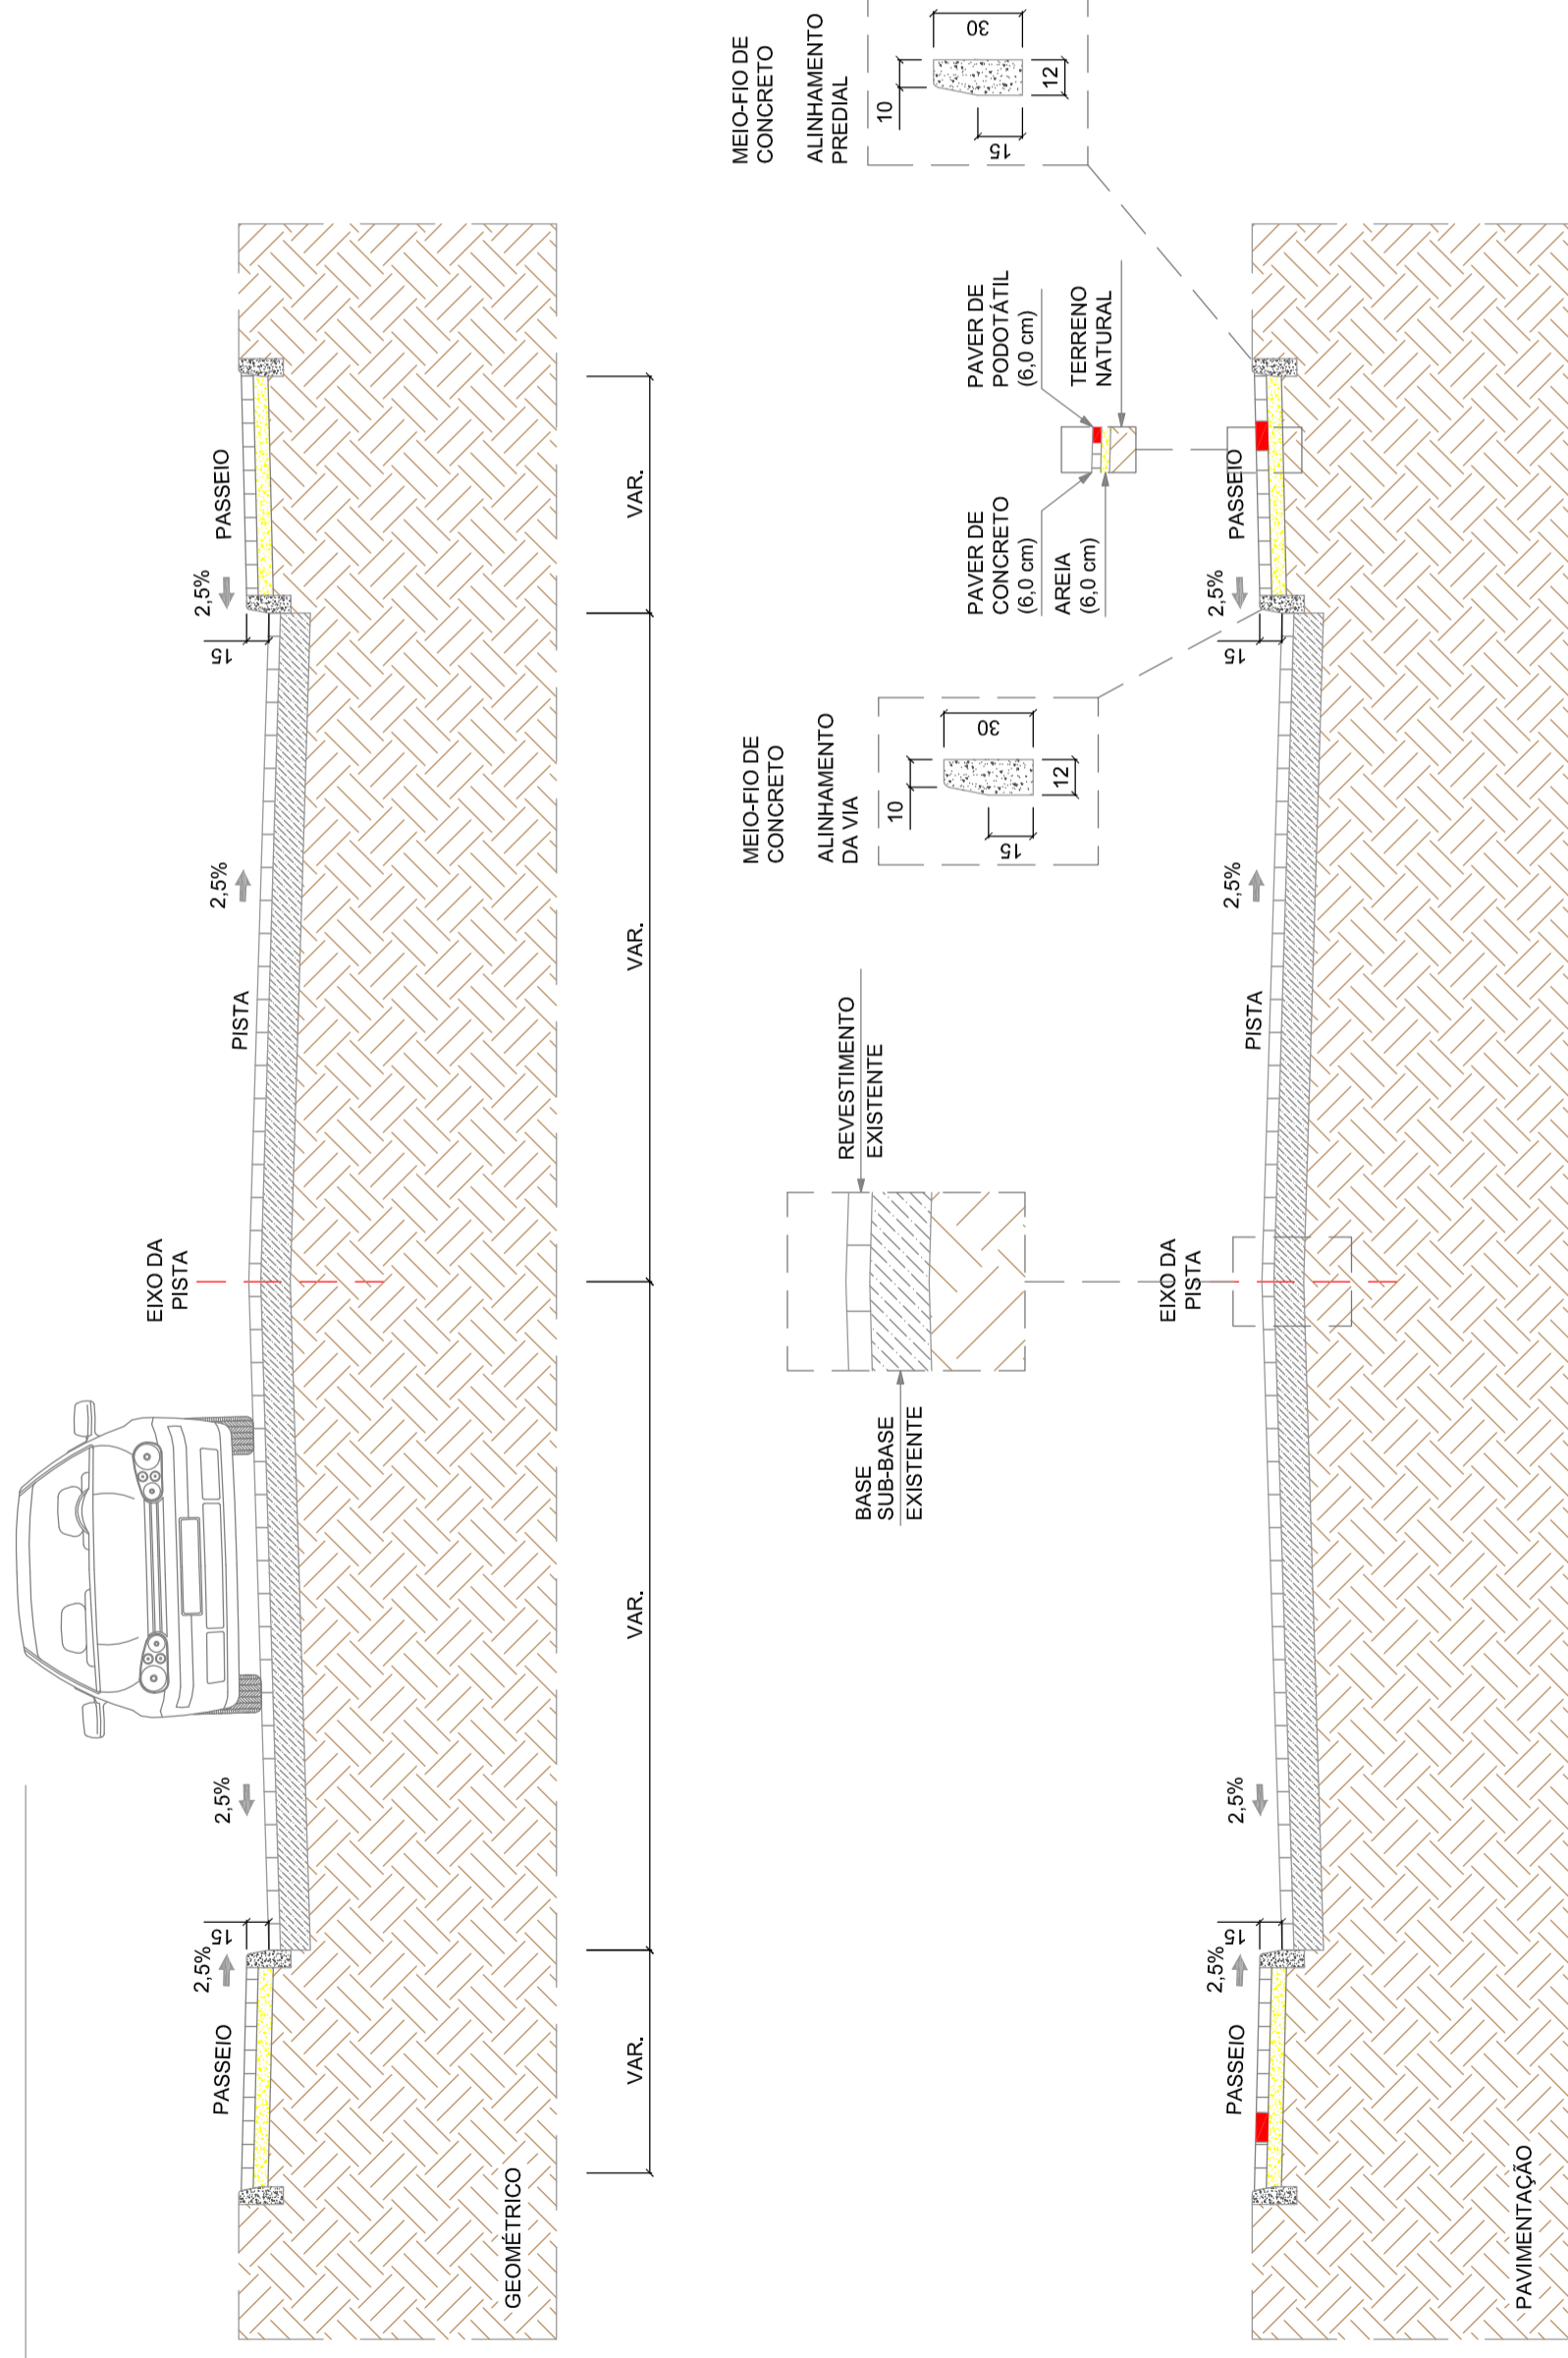


APROVAÇÃO

DETALHE SINALIZAÇÃO VIÁRIA - HORIZONTAL

DETALHE RUAS

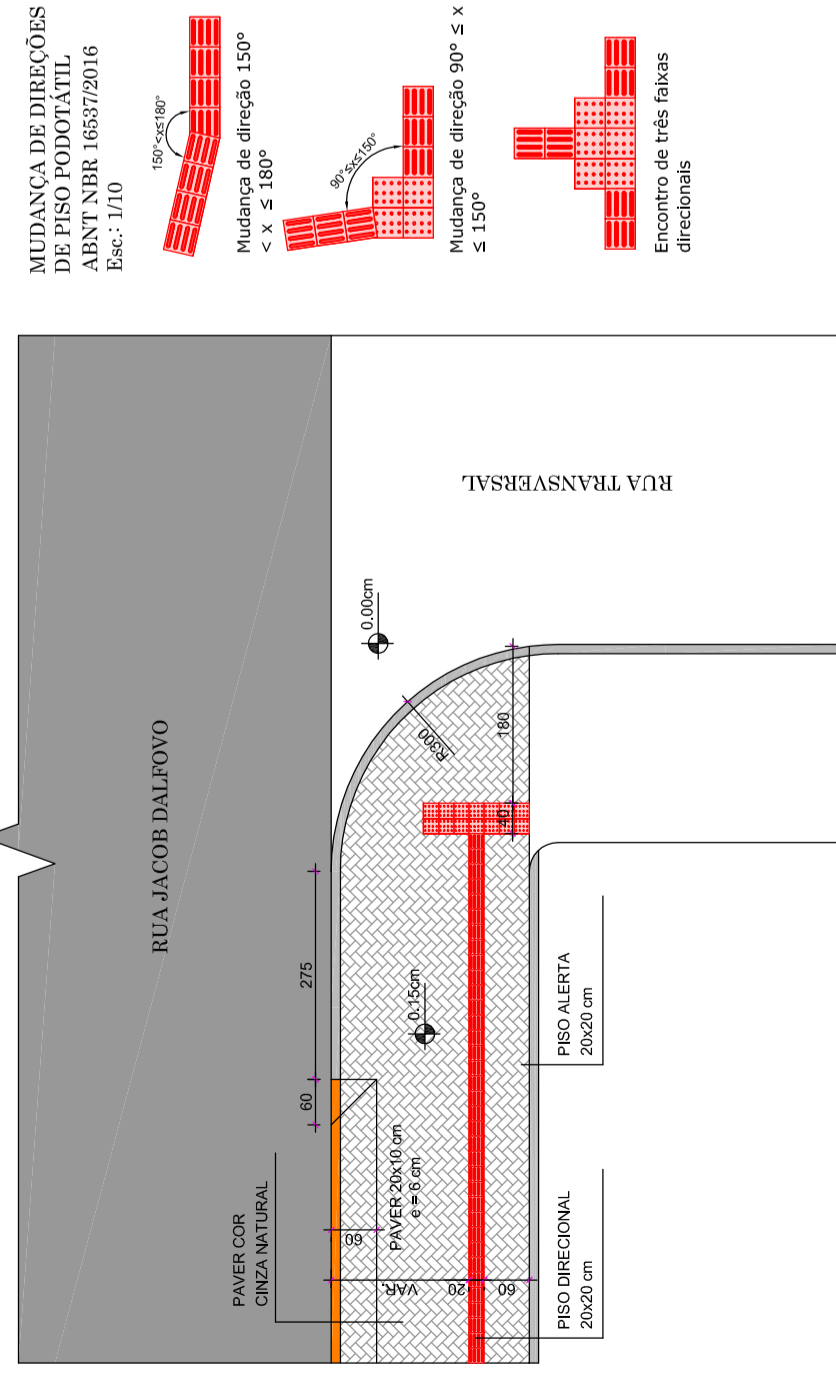

MEIO-FIO DE CONCRETO

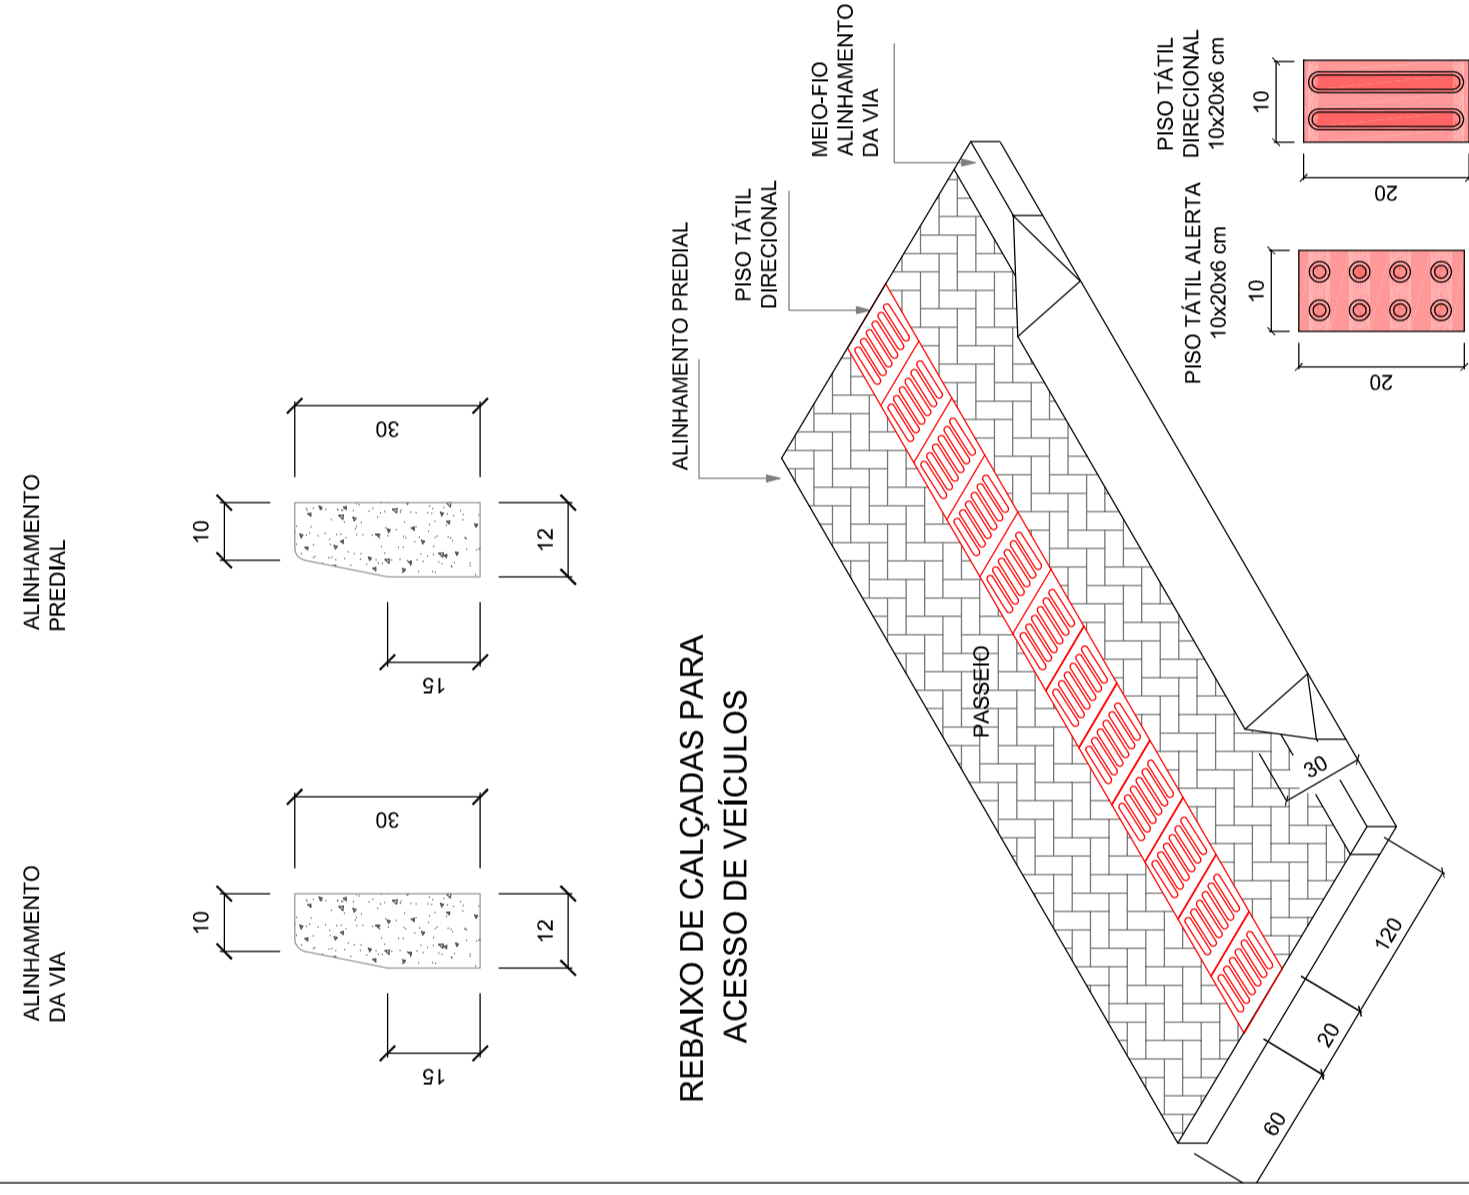

PROJETO DE PASSEIOS

PREFEITURA:	INSS	ASS. RESPONSÁVEL TÉCNICO	ASS. PROPRIETÁRIO (c)
FERRARI ARQUITETURA & ENGENHARIA LTDA - ME CNPJ: 26.722.864/0001-00		PREFEITURA MUNICIPAL DE ASCURRA CNPJ: 83.102.772/0001-61	
RUA JACOB DALFOVO		DESENHO ALISON ZATELLI	
PROJETO BÁSICO DE PASSEIOS		ESCALA INDICADAS	
RUA JACOB DALFOVO ESTAÇÃO - ASCURRA / SC		DATA OUT/2019	
		ARQUIVO JAC.ASC.DWG	
		FOLHA	
		01 01	
		- DETALHAMENTOS -	

