SEÇÕES TIPO

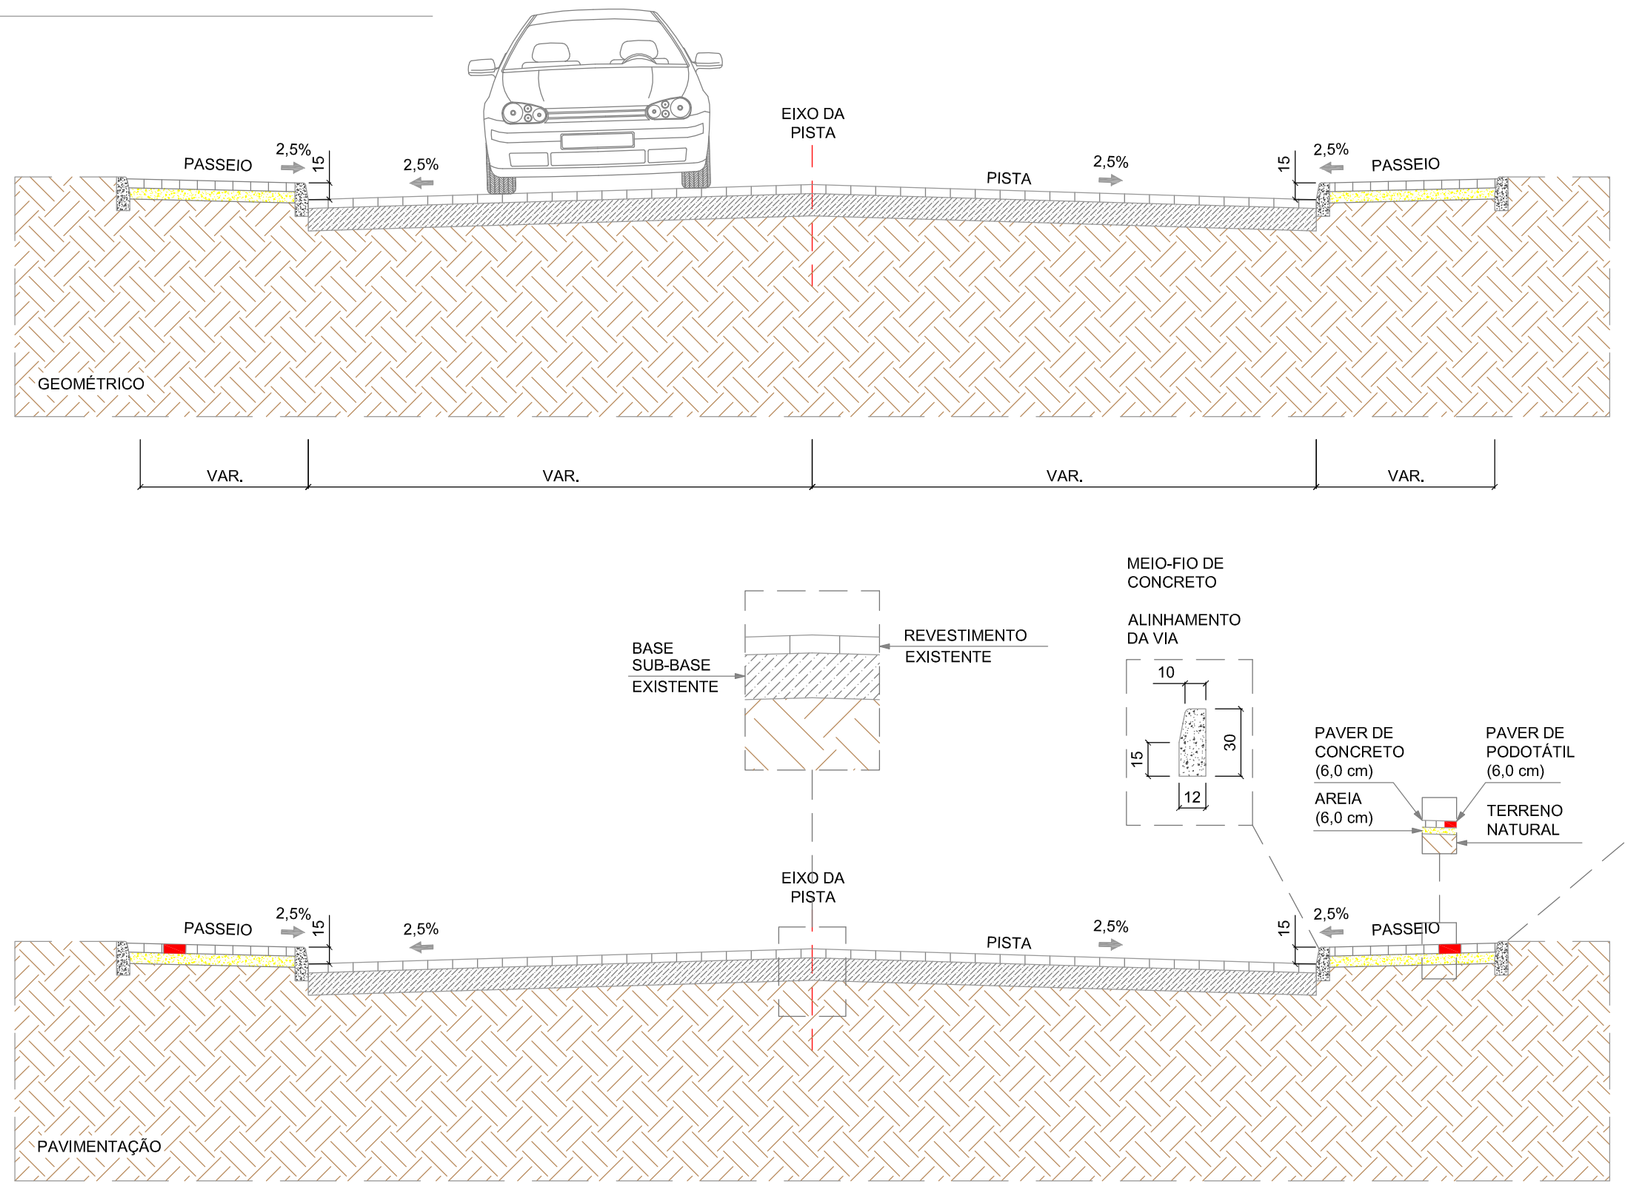

DETALHE SINALIZAÇÃO VIÁRIA - HORIZONTAL

DETALHE RUAS

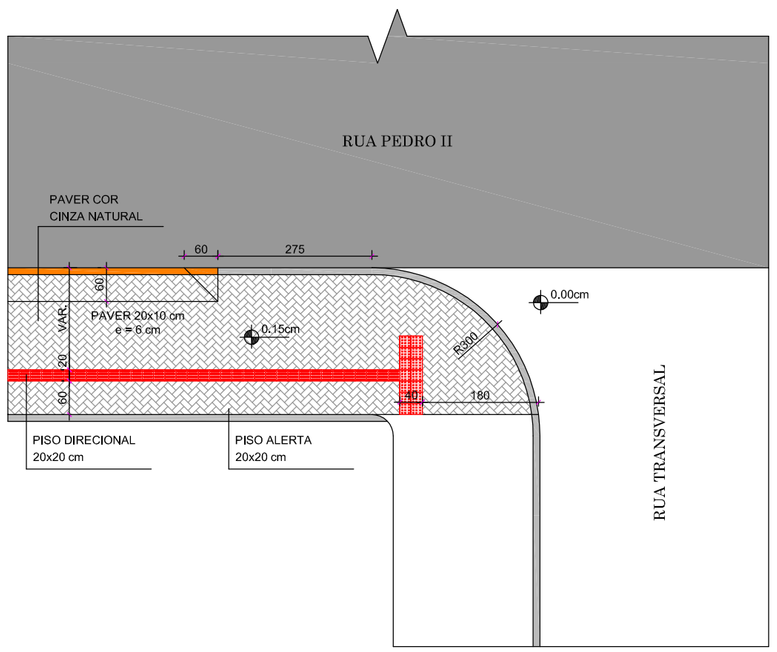

MUDANÇA DE DIREÇÕES DE PISO PODOTÁTIL
ABNT NBR 16537/2016
Esc.: 1/10

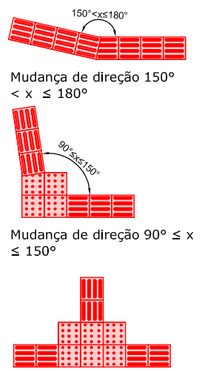

MEIO-FIO DE CONCRETO

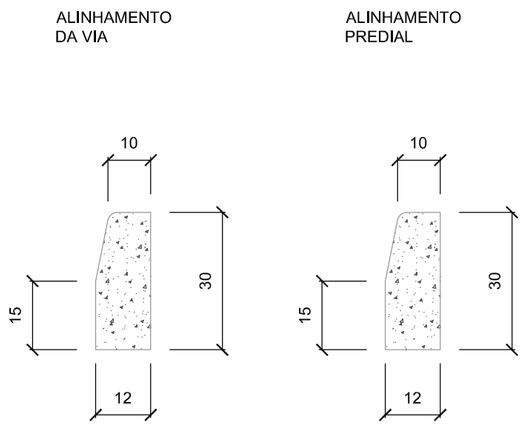

REBAIXO DE CALÇADAS PARA ACESSO DE VEÍCULOS

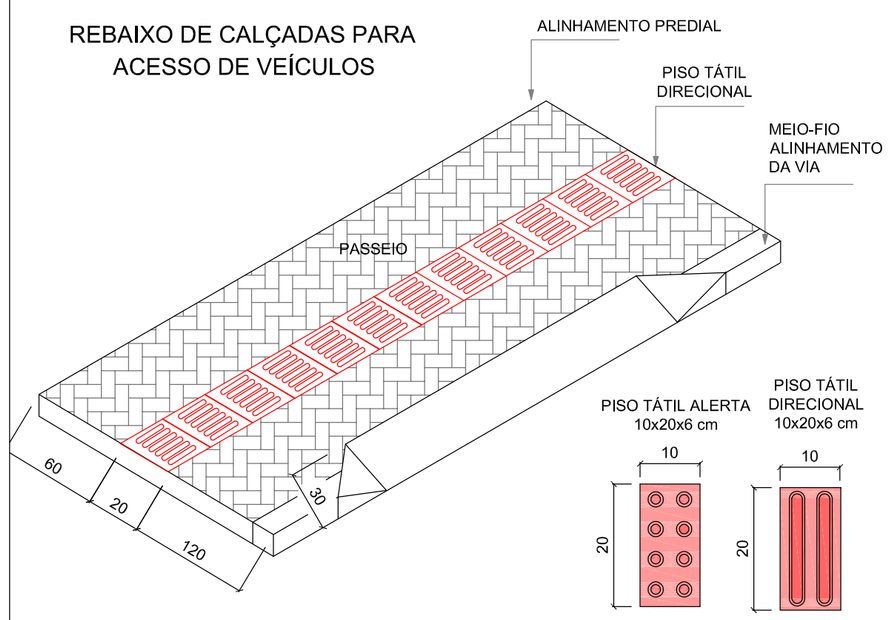

APROVAÇÃO

PREFEITURA:	INSS
ASS. RESPONSAVEL TECNICO FERRARI ARQUITETURA & ENGENHARIA LTDA - ME CNPJ: 26.722.864/0001-00	ASS. PROPRIETARIO (a) PREFEITURA MUNICIPAL DE ASCURRA CNPJ: 83.102.772/0001-61

RUA PEDRO II

DESENHO: ALISON ZATELLI

Ferrari
Arquitetura & Engenharia
(47) 98402.7570 / 3384.1894

PROJETO BÁSICO DE PASSEIOS

RUA PEDRO II
ESTAÇÃO - ASCURRA / SC

- DETALHAMENTOS -

ESCALA: INDICADAS
DATA: OUT/2019
ARQUIVO: PED.ASC.DWG
FOLHA: 01
01
PROJETO

PROJETO DE PASSEIOS