
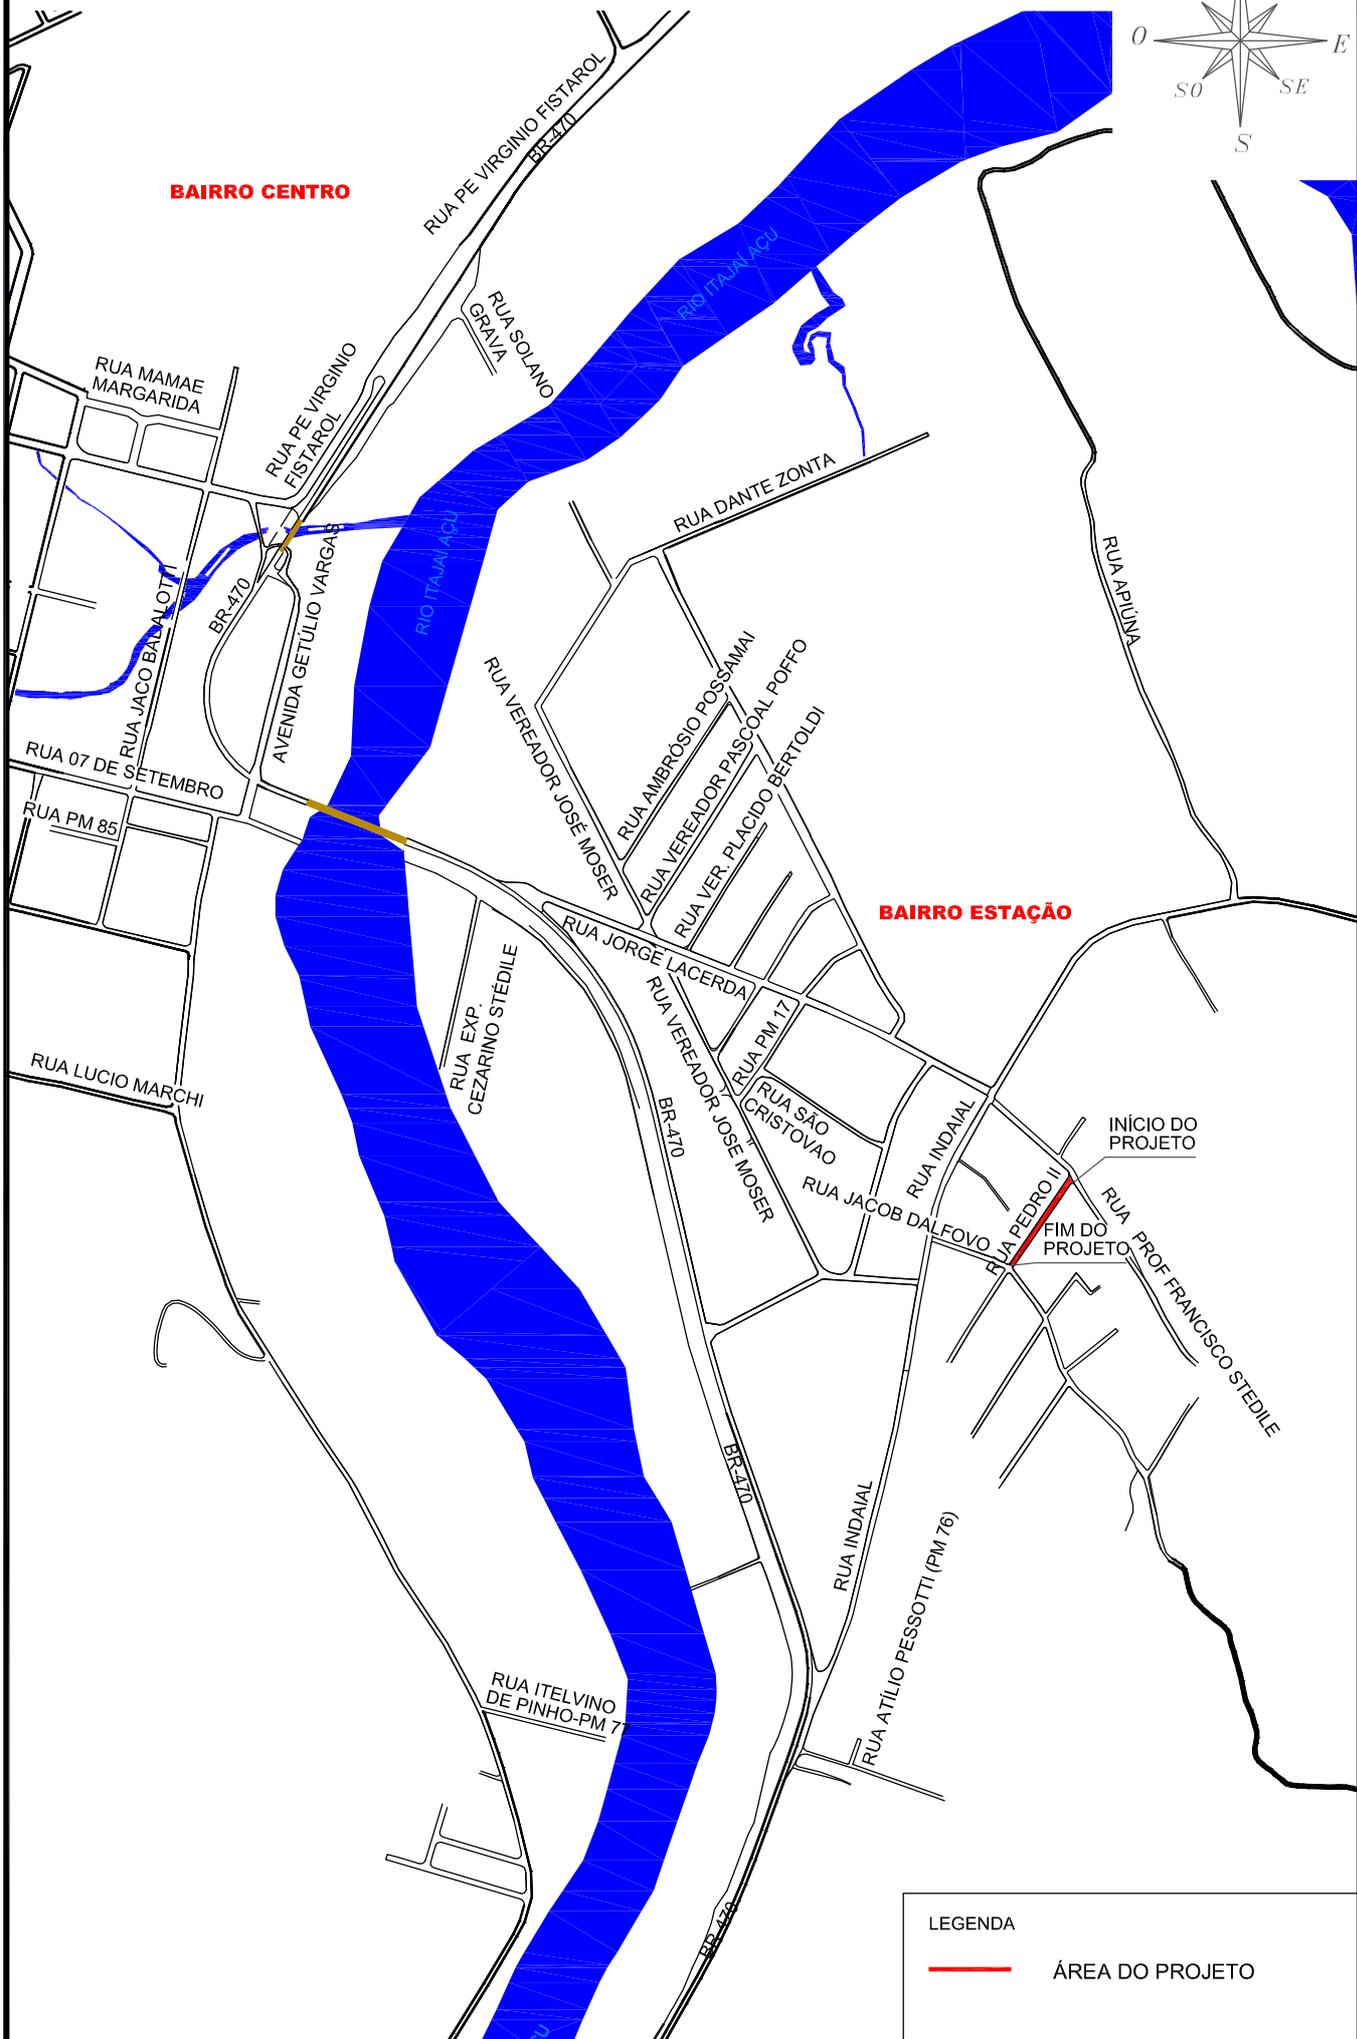


PLANTA DE LOCALIZAÇÃO

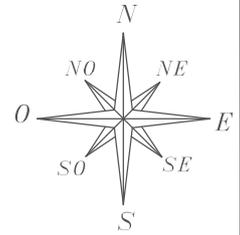

BAIRRO CENTRO

BAIRRO ESTAÇÃO

RUA MAMAE MARGARIDA

RUA JACO BALALOTTI

RUA 07 DE SETEMBRO

RUA PM 85

RUA LUCIO MARCHI

RUA PE VIRGINIO FISTAROL

RUA PE VIRGINIO FISTAROL

AVENIDA GETULIO VARGAS

RUA PE VIRGINIO FISTAROL

RUA SOLANO GRAVA

RUA VEREADOR JOSE MOSER

RUA EXP. CEZARINO STEDILE

RUA ITELVINO DE PINHO-PM 77

RUA DANTE ZONTA

RUA AMBRÓSIO POSSAIMI

RUA VEREADOR PASCOAL POFFO

RUA VER PLACIDO BERTOLDI

RUA JORGE LACERDA

RUA VEREADOR JOSE MOSER

RUA SÃO CRISTÓVÃO

RUA JACOB DALFOVO

RUA INDAIAL

RUA INDAIAL

RUA ATÍLIO PESSOTTI (PM 76)

RUA APULINA

INÍCIO DO PROJETO

FIM DO PROJETO

LEGENDA



ÁREA DO PROJETO