


LDCAL	ÁREA
Creche Estação	890,65 m²
Pavim. Subsolo	62,82 m²
Pavim. Térreo	322,57 m²
Pavim. Superior	505,26 m²
Posto de Saúde	399,24 m²
Pavim. Térreo	260,10 m²
Pavim. Superior	139,14 m²
Maternal Estação	174,13 m²
Garagem	77,88 m²
Escola Pequeno Príncipe	509,42 m²
Existente	431,30 m²
Ampliação	78,12 m²

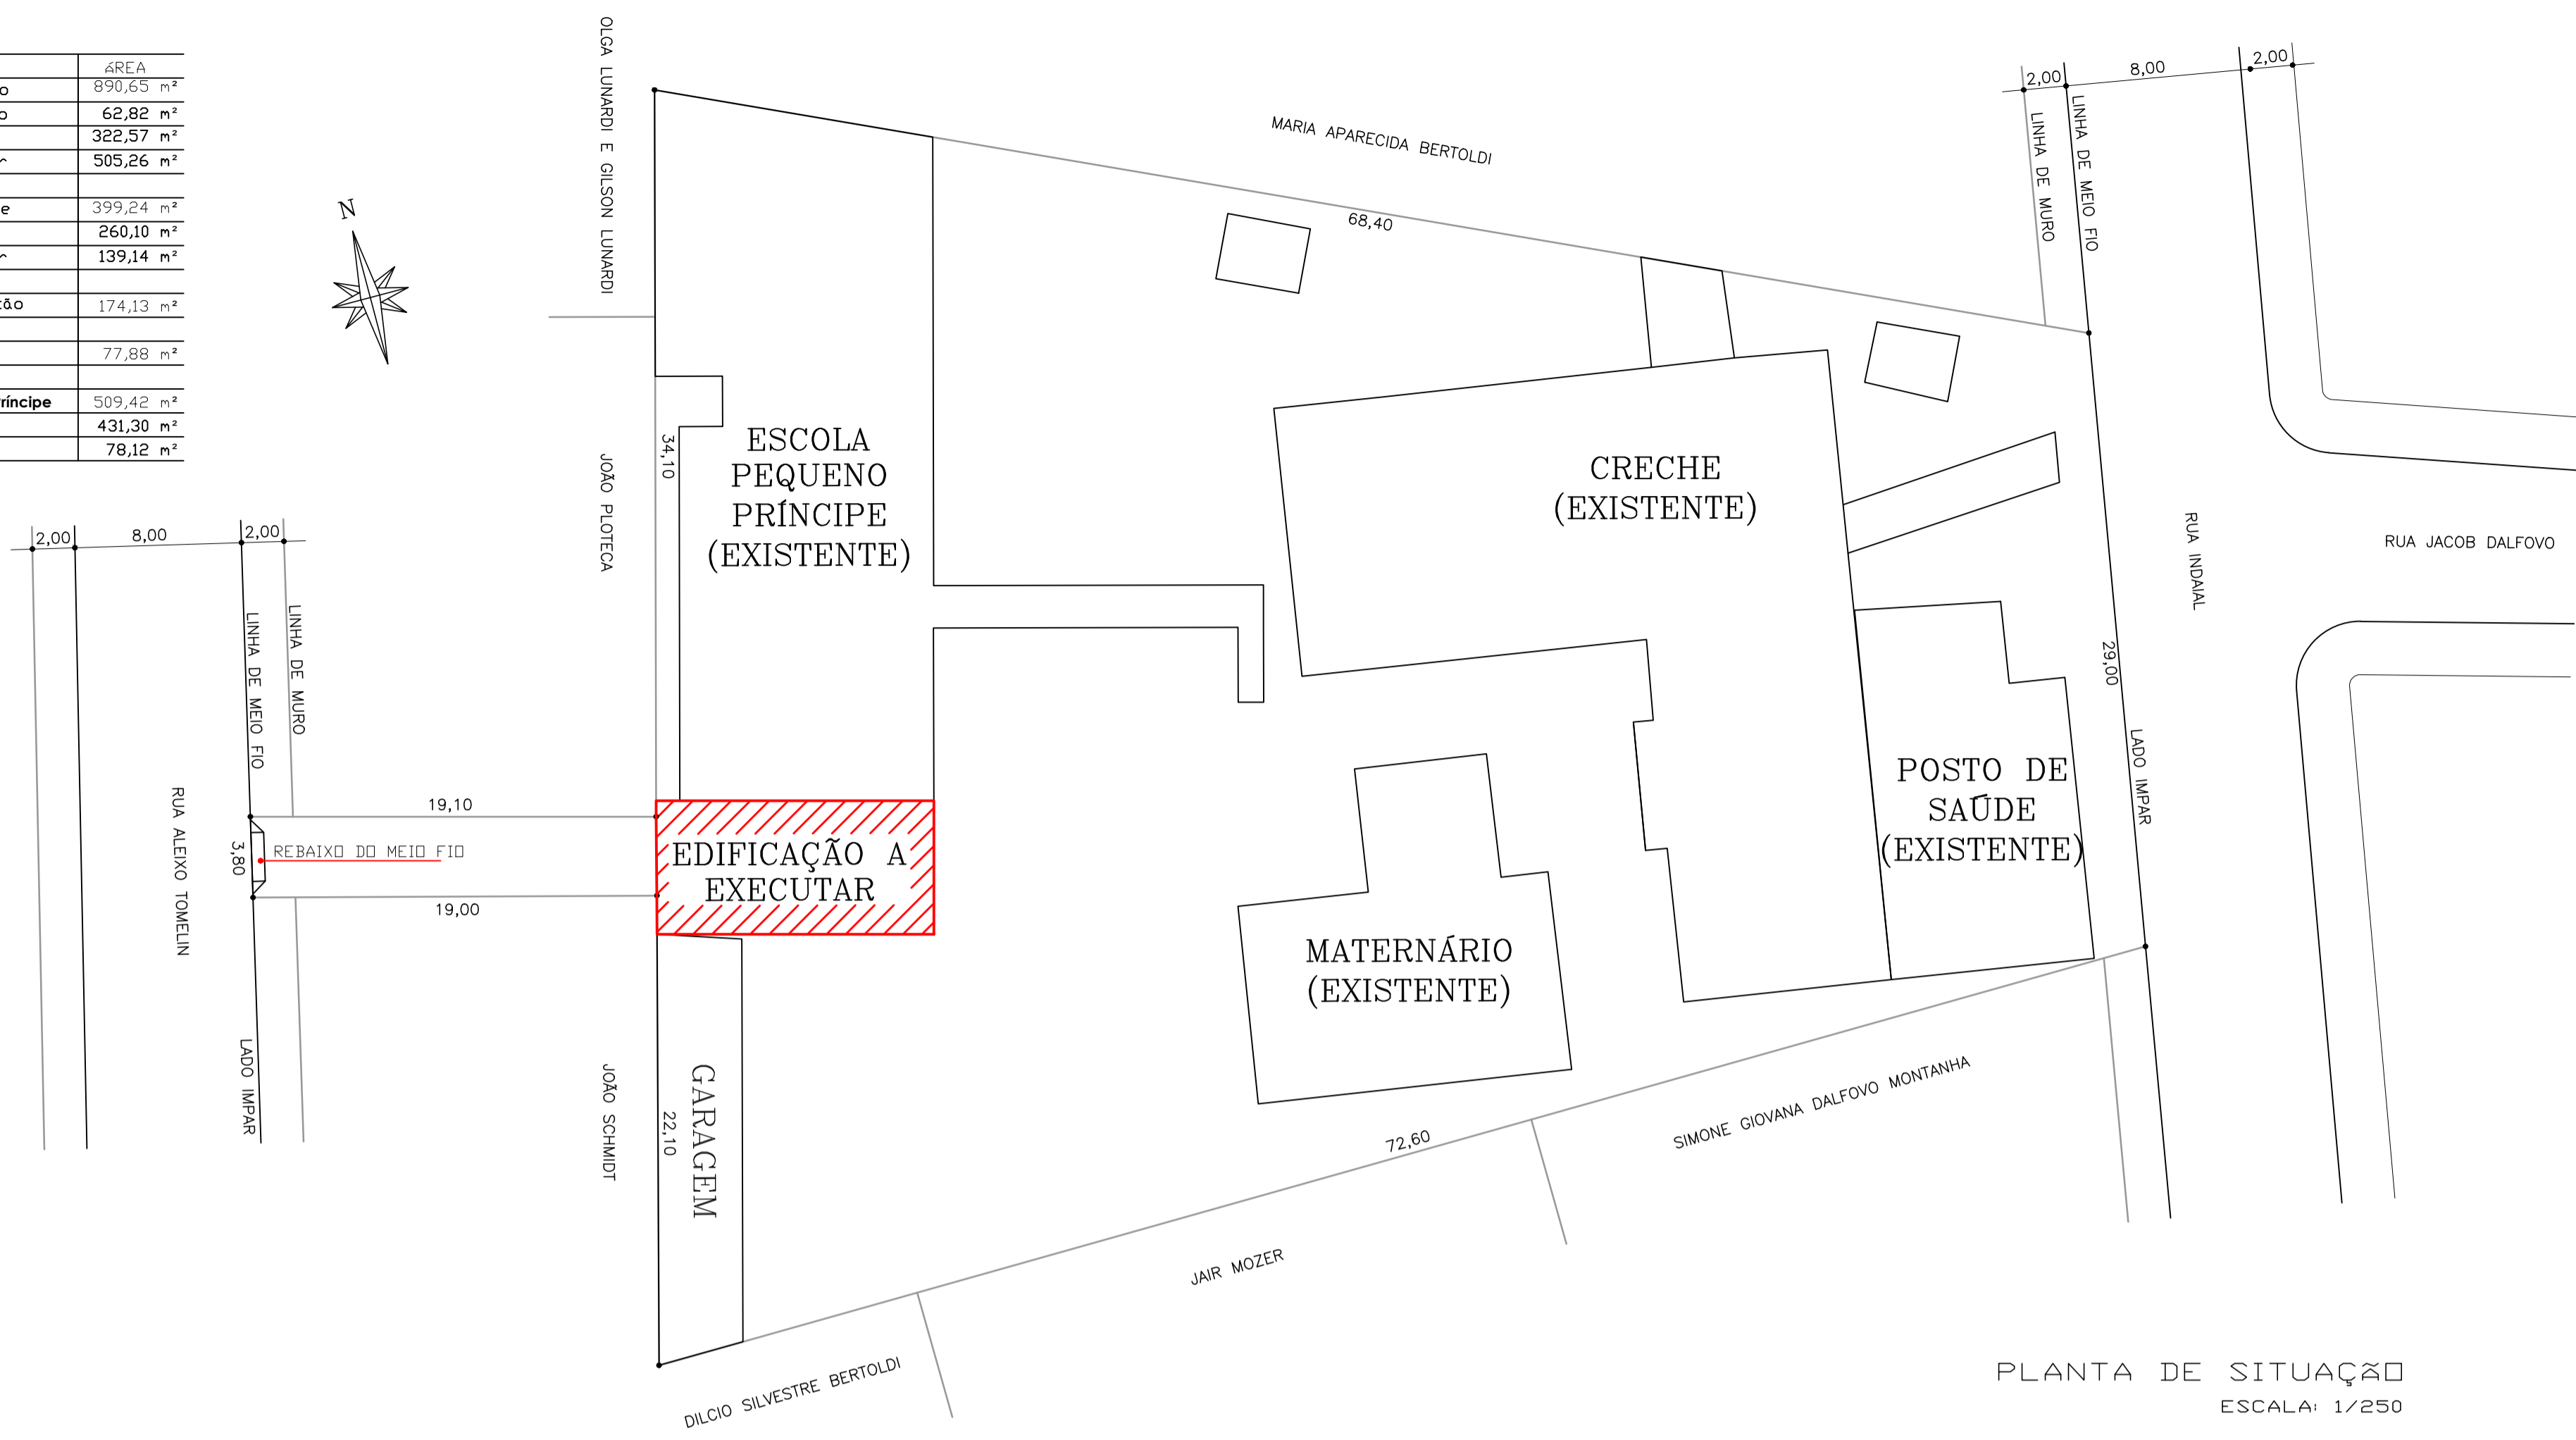


PLANTA DE SITUAÇÃO
ESCALA: 1/250

QUADRO DE ÁREAS					
ZU - ZONA DE URBANIZAÇÃO					
TAXA DE OCUP. MÁX.	COEF. BÁSICO DE APROV.	LOTE MÍN.	Nº MÁX PAVTOS	TESTADA MÍN.	AFAST. FRONTAL
85%	9	360,00 m²	10	12,00 m	4,00 m
MATRÍCULA - 8324					
ÁREA TOTAL DO TERRENO					3871,00 m²
ÁREA A CONSTRUIR					78,12 m²
ÁREA EXISTENTE					1973,20 m²
ÁREA TOTAL					2051,32 m²
Área de Ocupação Máxima Permitido					3290,35 m²
Taxa de Ocupação UTILIZADO					52,99 %
Área de Aproveitamento Máximo Permitido					34839,00 m²
Coeficiente de Aproveitamento UTILIZADO					0,53



PLANTA DE LOCALIZAÇÃO
ESCALA: SEM ESCALA

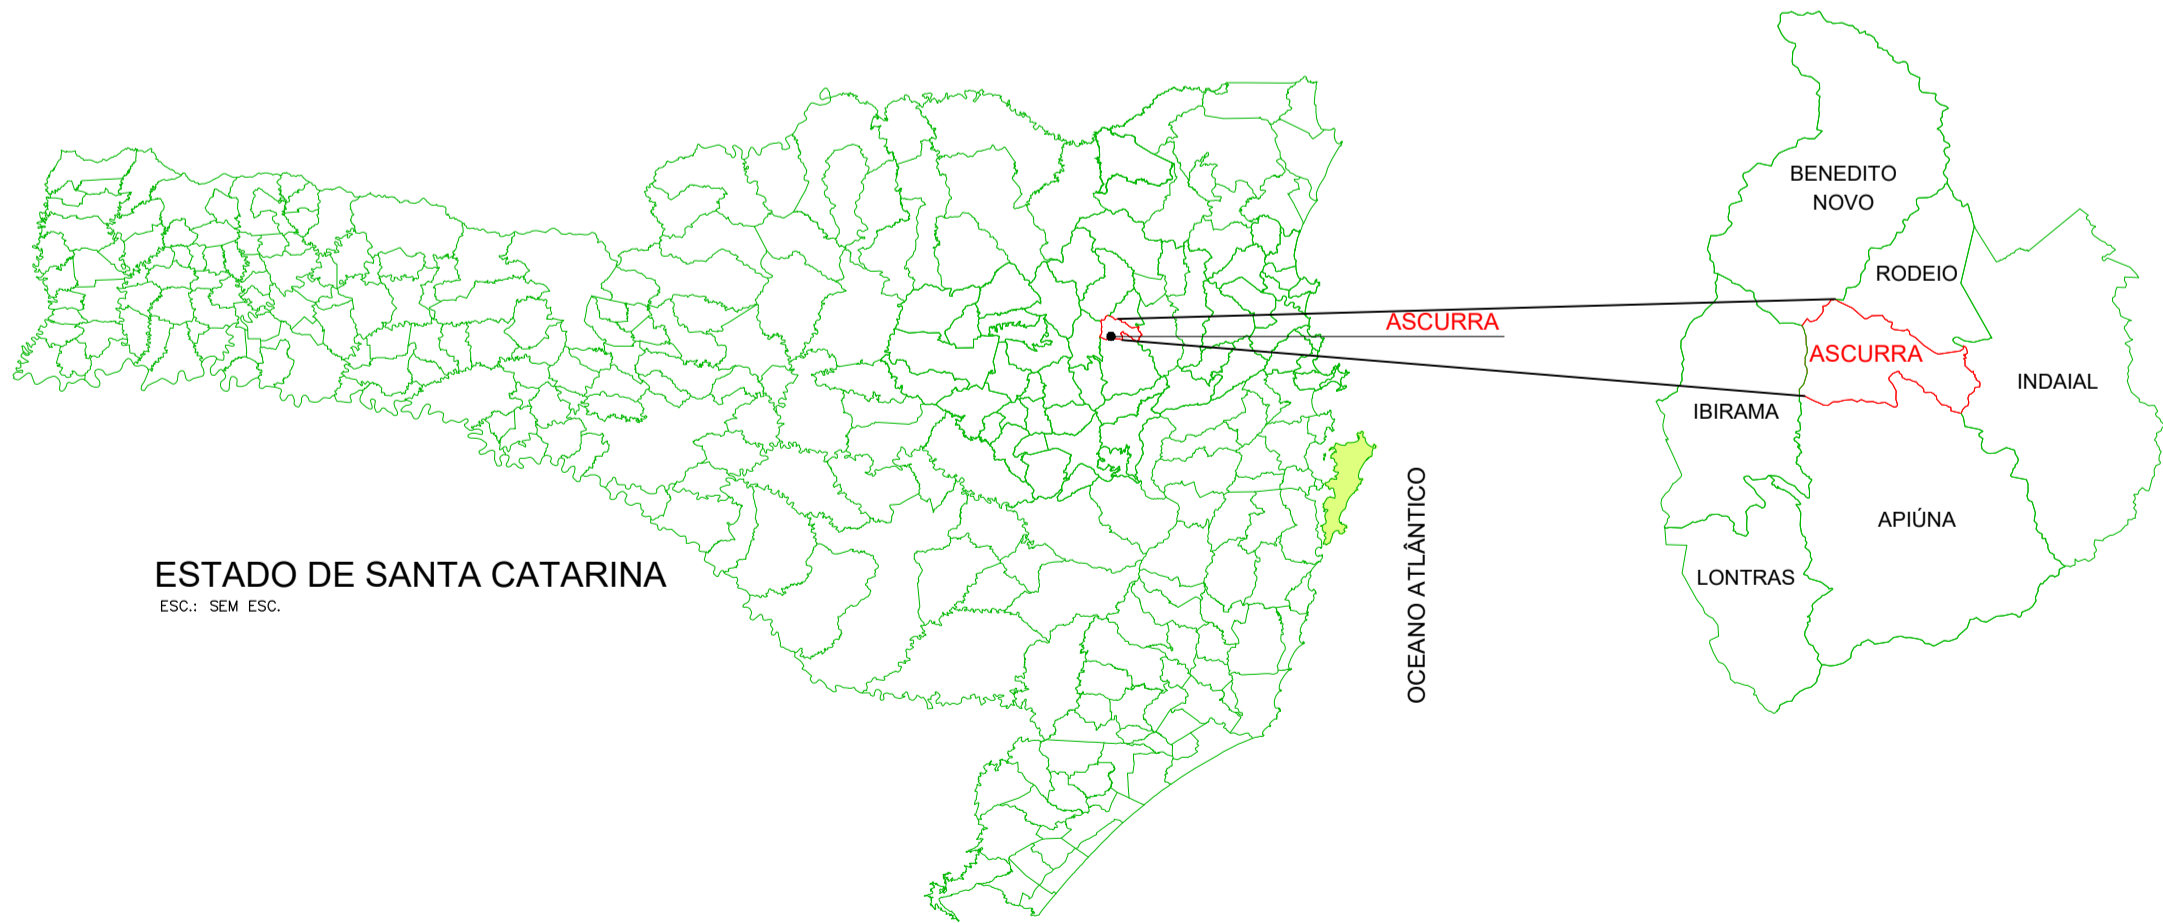

APROVAÇÃO			
RESPONSÁVEL TÉCNICO	CLIENTE		
 GUSTAVO PETRI ENGENHEIRO CIVIL CREA/SC 170199-0	PREFEITURA MUNICIPAL DE ASCURRA CNPJ: 83.102.772/0001-61		
POSIÇÃO ENGENHARIA CIVIL EIRELI ME GUSTAVO PETRI CREA/SC 170199-0			
 PREFEITURA MUNICIPAL DE ASCURRA			
REFERÊNCIA PROJETO ARQUITETÔNICO DE AMPLIAÇÃO DA ESCOLA PEQUENO PRÍNCIPE			
ENDEREÇO RUA ALEIXO TOMELIN, 263 - BAIRRO ESTAÇÃO - ASCURRA/SC			
DATA	DESENHO	PROJETO	FOLHA
JUN/2021	GUSTAVO	SIT. E LOC.	ARQ 01/02
ESCALA	FORMATO	ÁREA	
INDICADA	A1	78,12 m²	