

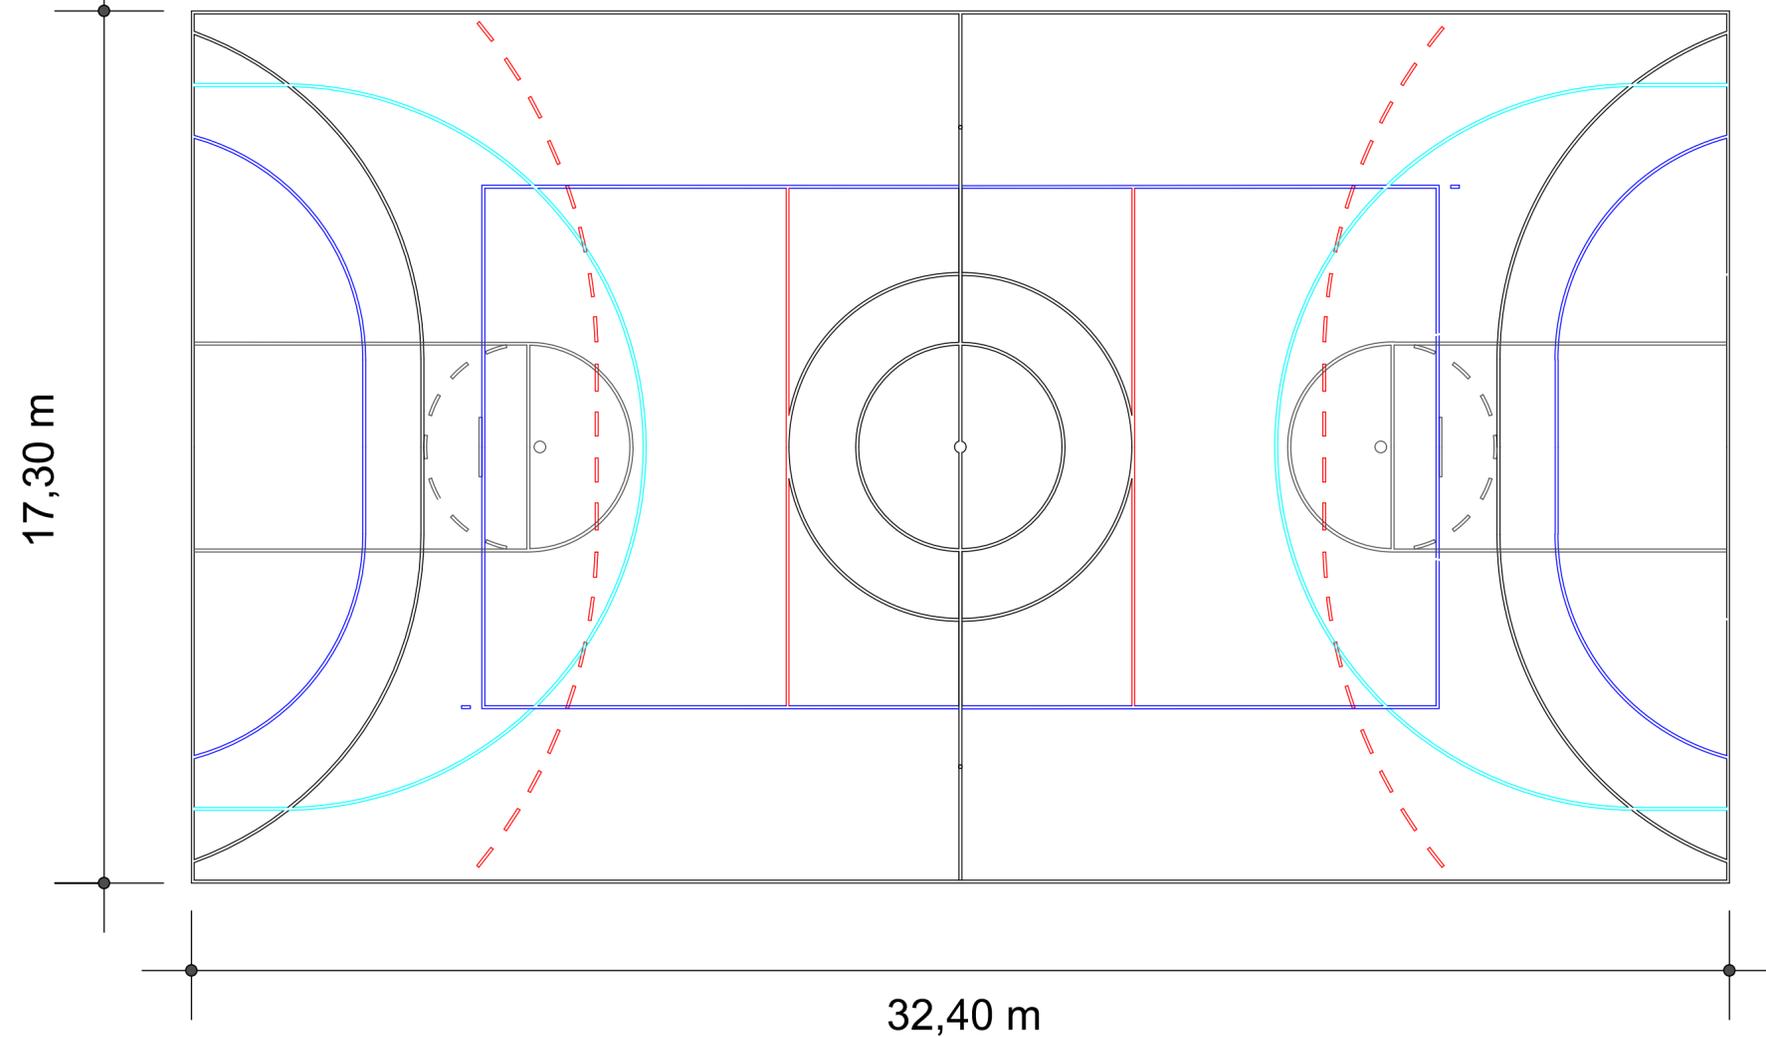


DETALHE ESTRUTURAL DO PISO

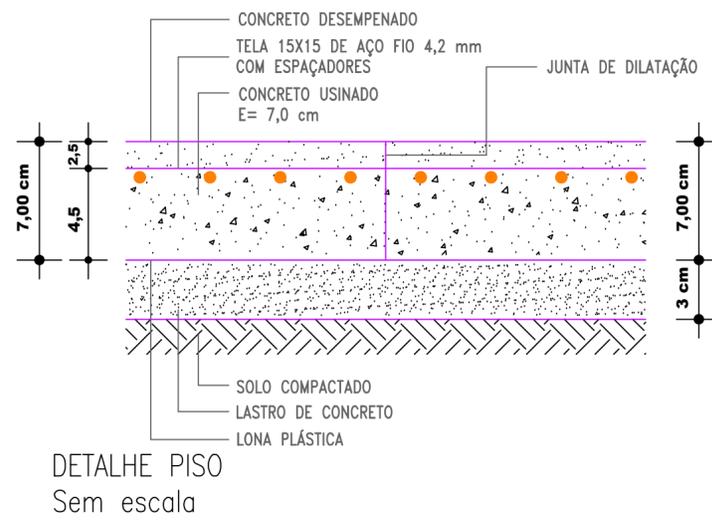

QUADRA POLIESPORTIVA
CONTENDO:
-FUTSAL; VOLEIBOL; BASQUETEBOL; HANDEBOL.

ESCALA 1/250

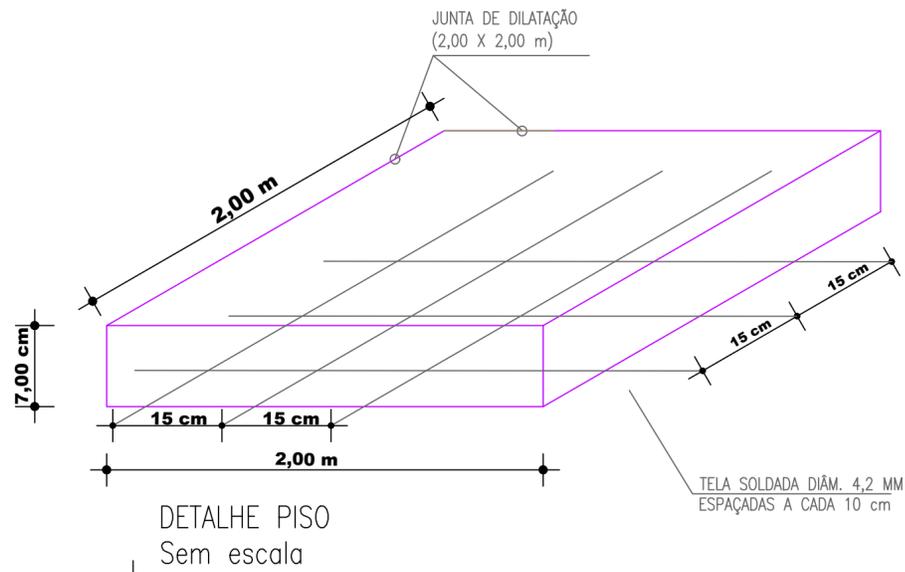



PREFEITURA MUNICIPAL DE ASCURRA

RUA BENJAMIN CONSTANT, 221 - CENTRO
(47) 3383-0222


RESPONSÁVEL		PROPRIETÁRIO	
CLIENTE	PREFEITURA MUNICIPAL DE ASCURRA	DATA	AGOSTO/2021
OBRA	EXECUÇÃO DE QUADRA ESPORTIVA	ÁREA TOTAL	561,00 m ²
LOCAL	RUA LÚCIO MARCHI	ESCALA	INDICADA
TÍTULO	PLANTA DE SITUAÇÃO E LOCALIZAÇÃO DETALHES	RESPONSÁVEL TÉCNICO	ELIOSMAR DE MOURA CREA SC 066 423-7

TELA 15X15 CM

FORMA EM TÁBUA

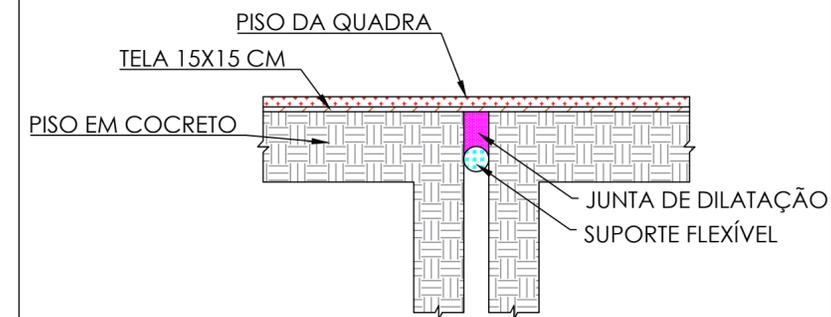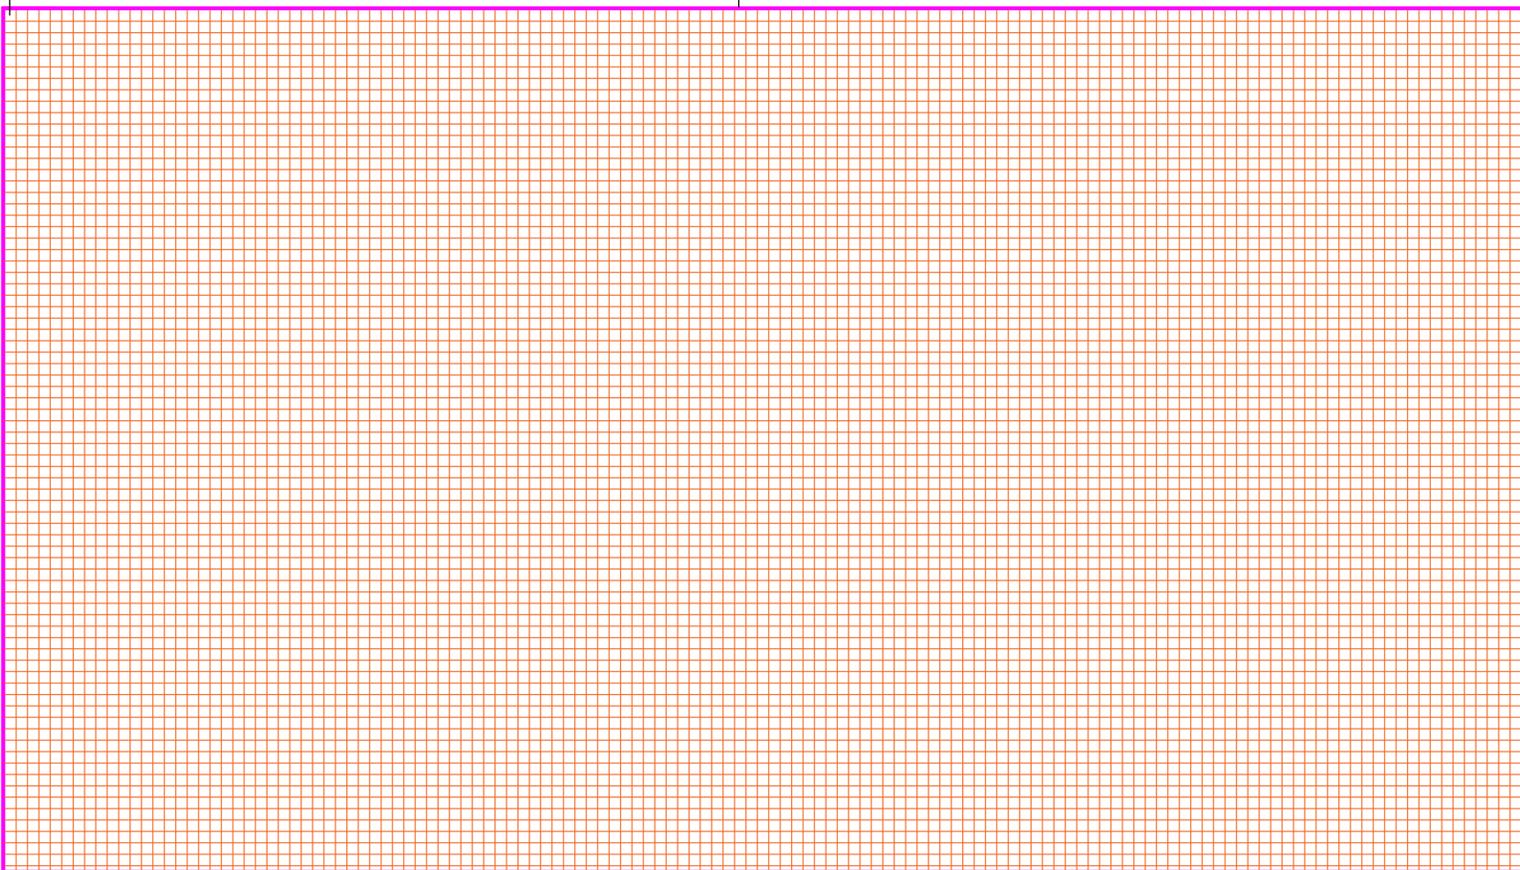

JUNTAS DE DILATAÇÃO 2,00X2,00 m

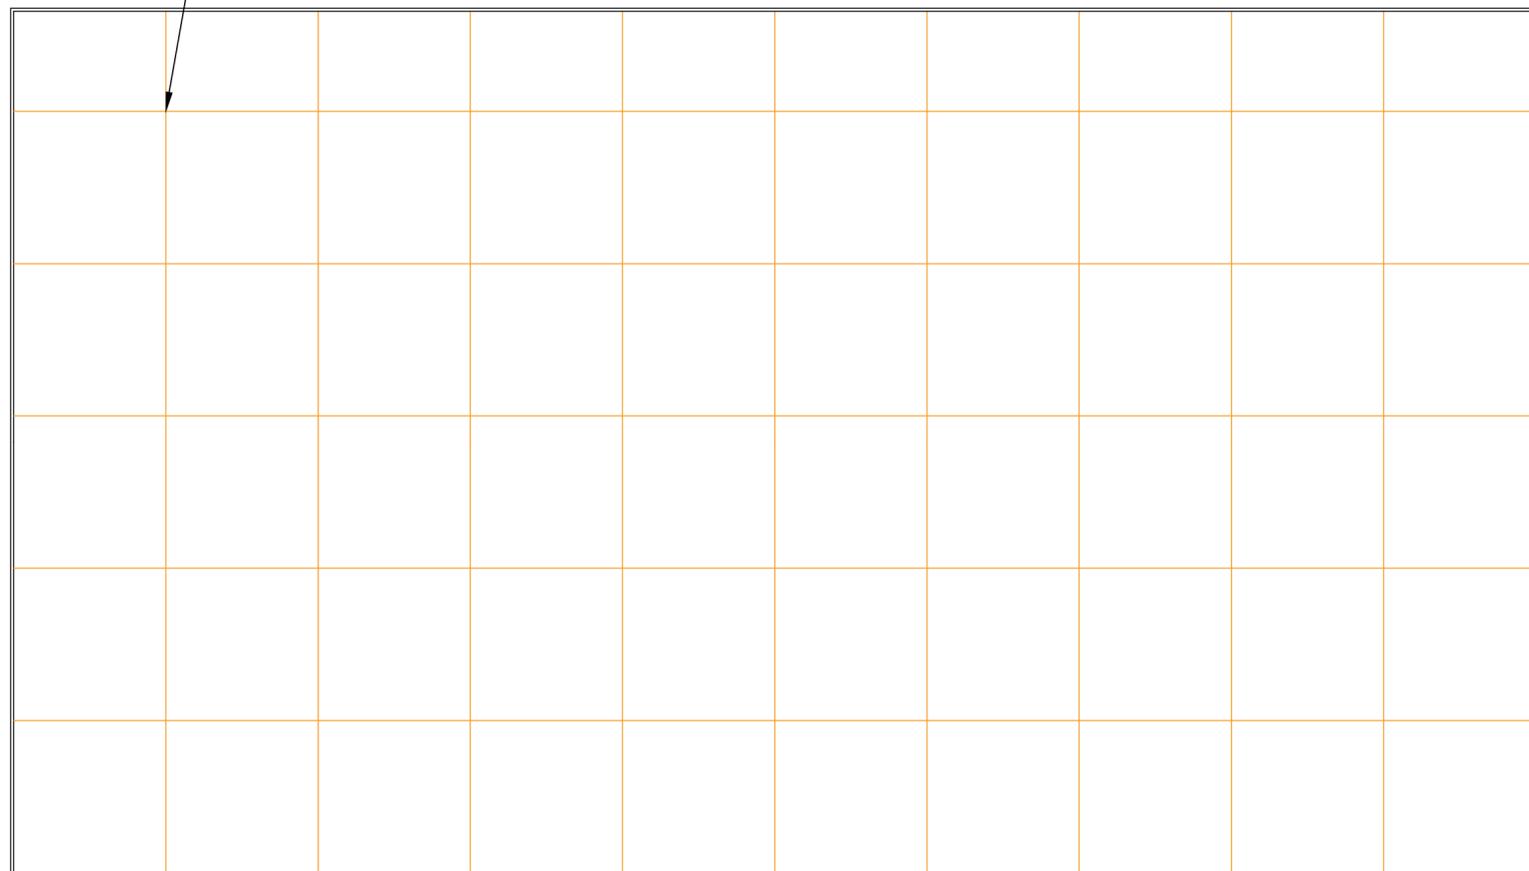

PREFEITURA MUNICIPAL DE ASCURRA

RUA BENJAMIN CONSTANT, 221 - CENTRO
(47) 3383-0222

RESPONSÁVEL

PROPRIETÁRIO

CLIENTE	PREFEITURA MUNICIPAL DE ASCURRA	DATA	AGOSTO/2021
OBRA	EXECUÇÃO DE QUADRA ESPORTIVA	ÁREA TOTAL	561,00 m ²
LOCAL	RUA LÚCIO MARCHI	ESCALA	INDICADA
TÍTULO	PLANTA DE SITUAÇÃO E LOCALIZAÇÃO DETALHES	RESPONSÁVEL TÉCNICO	ELIOSMAR DE MOURA CREA SC 066 423-7