

DIAGRAMA EM PLANTA (ELÉTRICO) -
1º PVT0

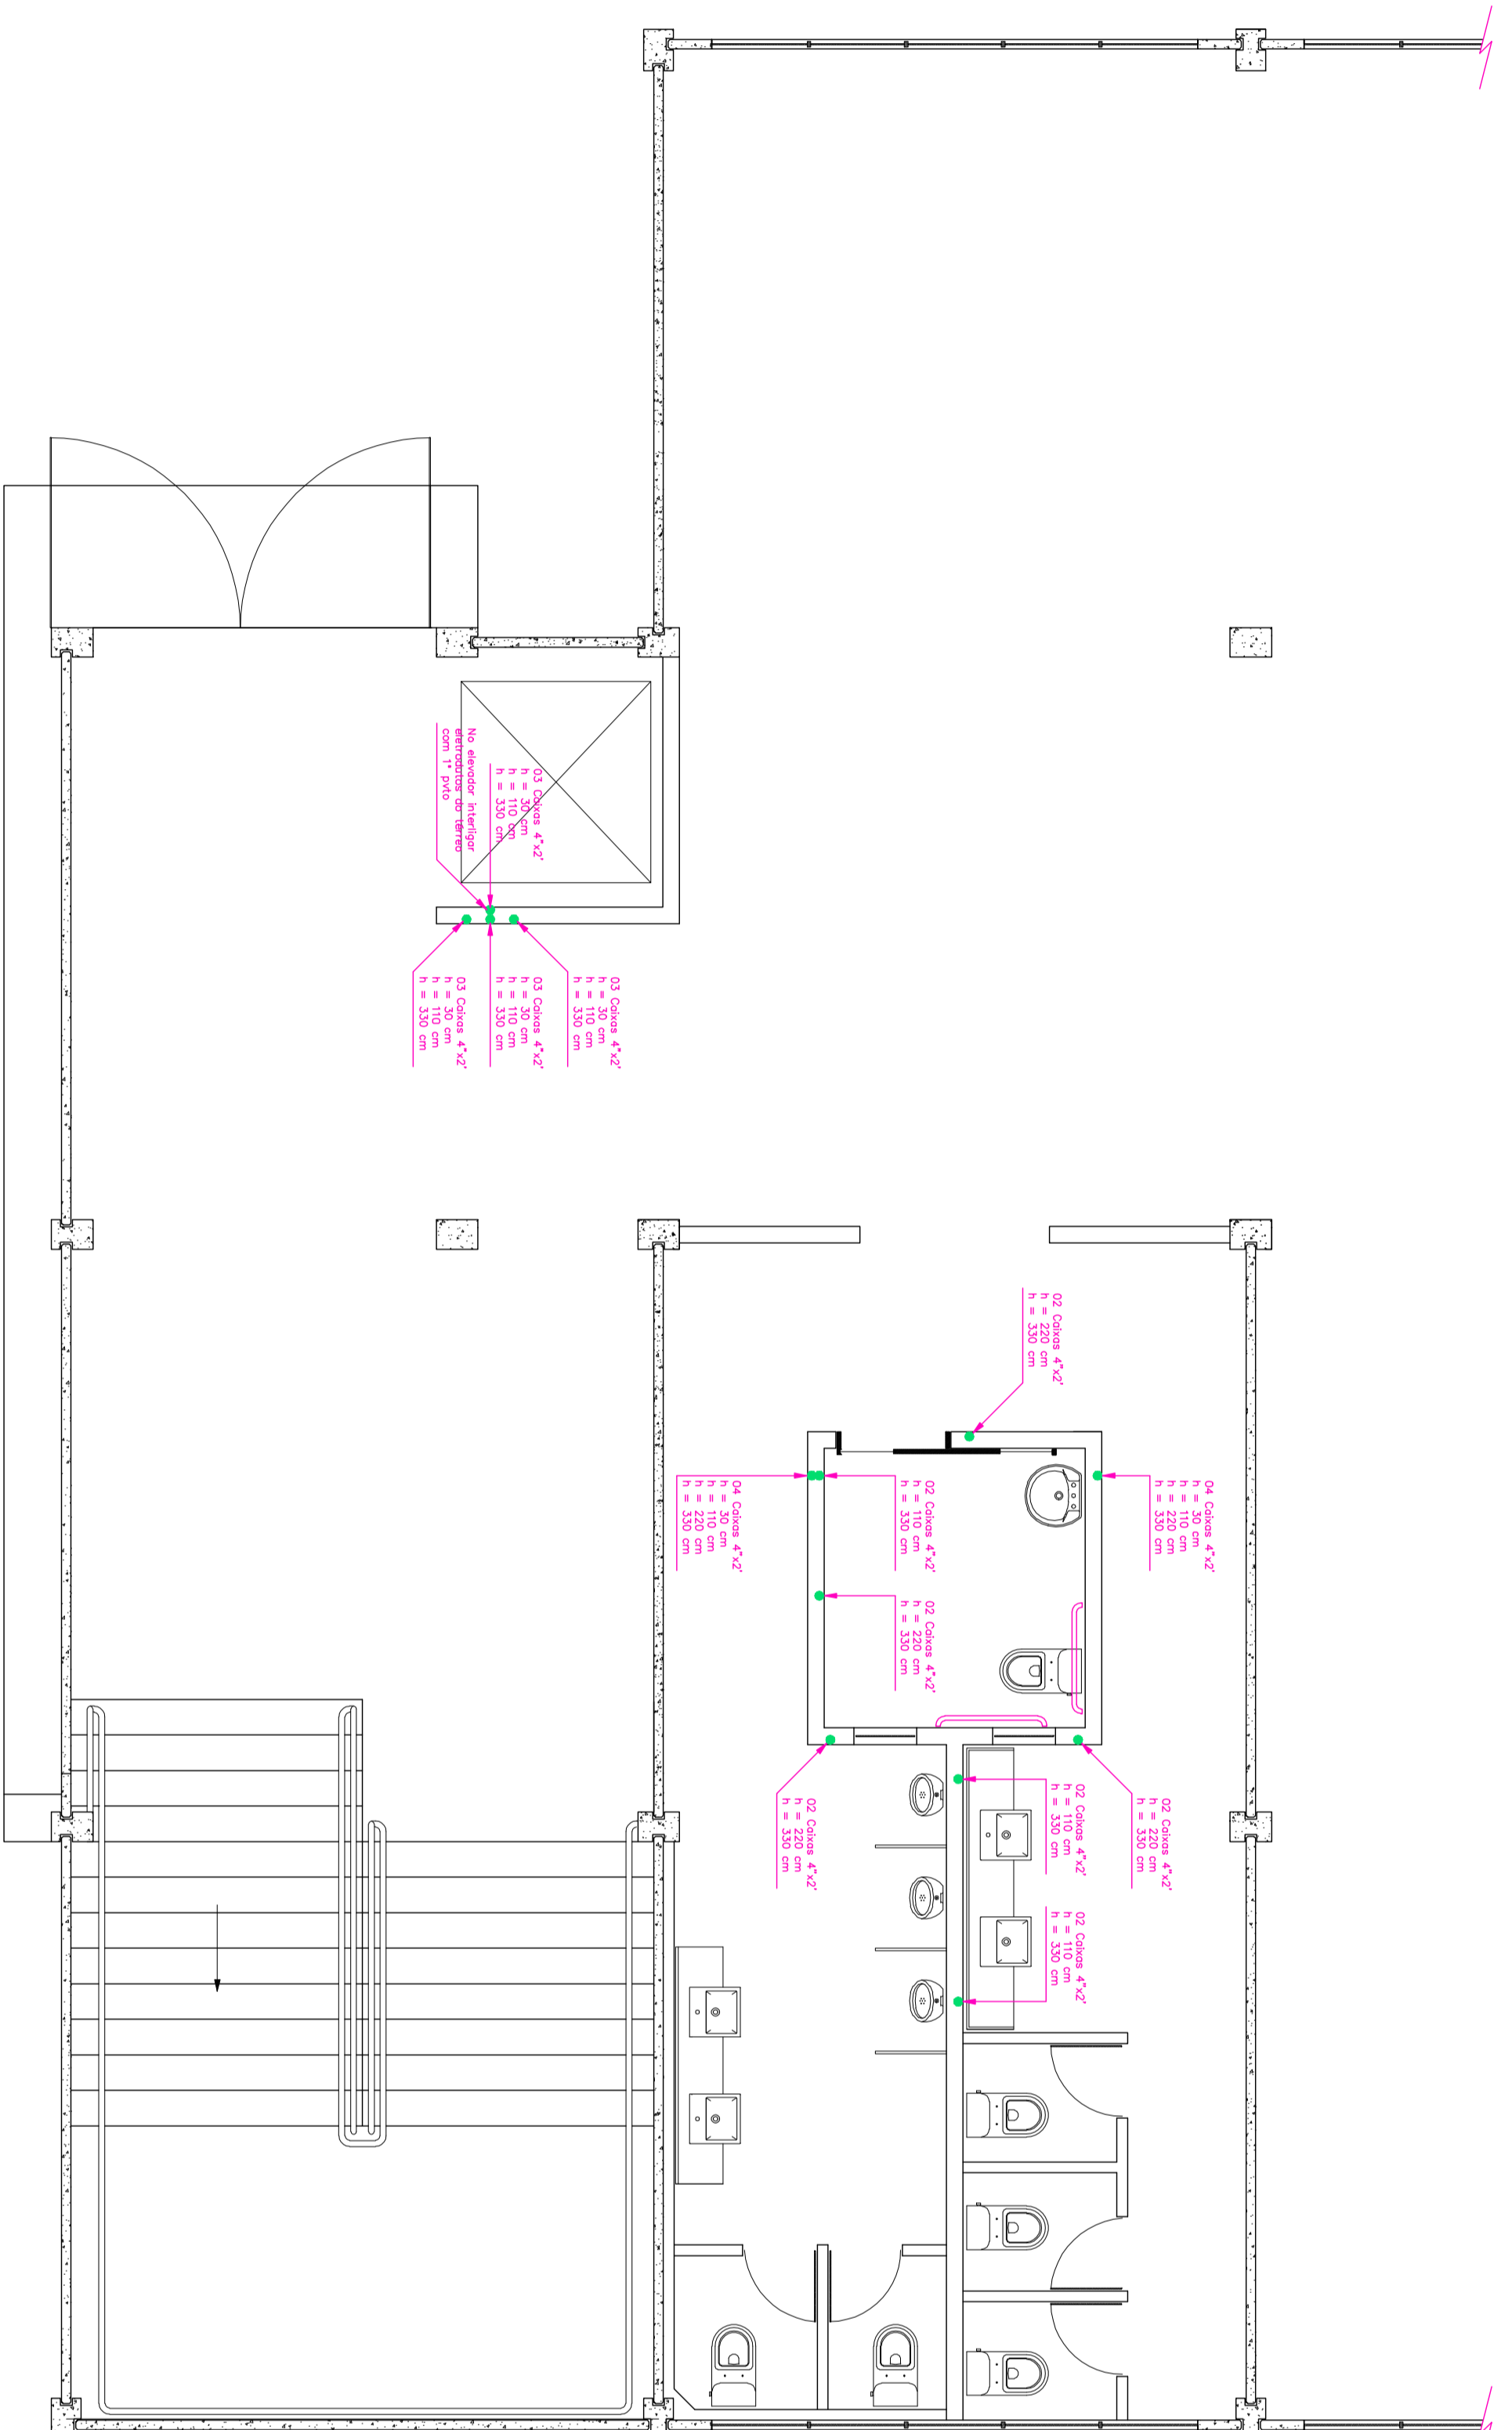


DIAGRAMA EM PLANTA (ELÉTRICO) -
TERREO

OBS. - HAVENDO DIVERGÊNCIA ENTRE COTA E ESCALA, PREVALERÁ A COTA.

- COTAS EM CENTÍMETROS.
- QUALQUER ALTERAÇÃO NO PROJETO SOMENTE SERÁ REALIZADA SE AUTORIZADA POR ESCRITO PELO RESPONSÁVEL TÉCNICO AUTOR DO PROJETO.

APROVAÇÃO

REVISÃO	DESCRIÇÃO	RESPONSÁVEL	DATA
00	EMISSÃO INICIAL	GUSTAVO	27/09/21

RESPONSÁVEL TÉCNICO	CLIENTE
 GUSTAVO PERRI REGISTRO Nº 15.198/2018	PREFETURA MUNICIPAL DE ASCURRA

CLIENTE
PREFETURA MUNICIPAL DE ASCURRA

REFERÊNCIA
CONSTRUÇÃO DO ESPAÇO INTEGRADO DE ATIVIDADES COMPLEMENTARES DA REDE PÚBLICA DE ENSINO

PROJETO	PROJETO	DATA
TERREO	93442 Nº	2021
1º PVT0	93442 Nº	2021
2º PVT0	93442 Nº	2021
ESCALA 1 : 50