








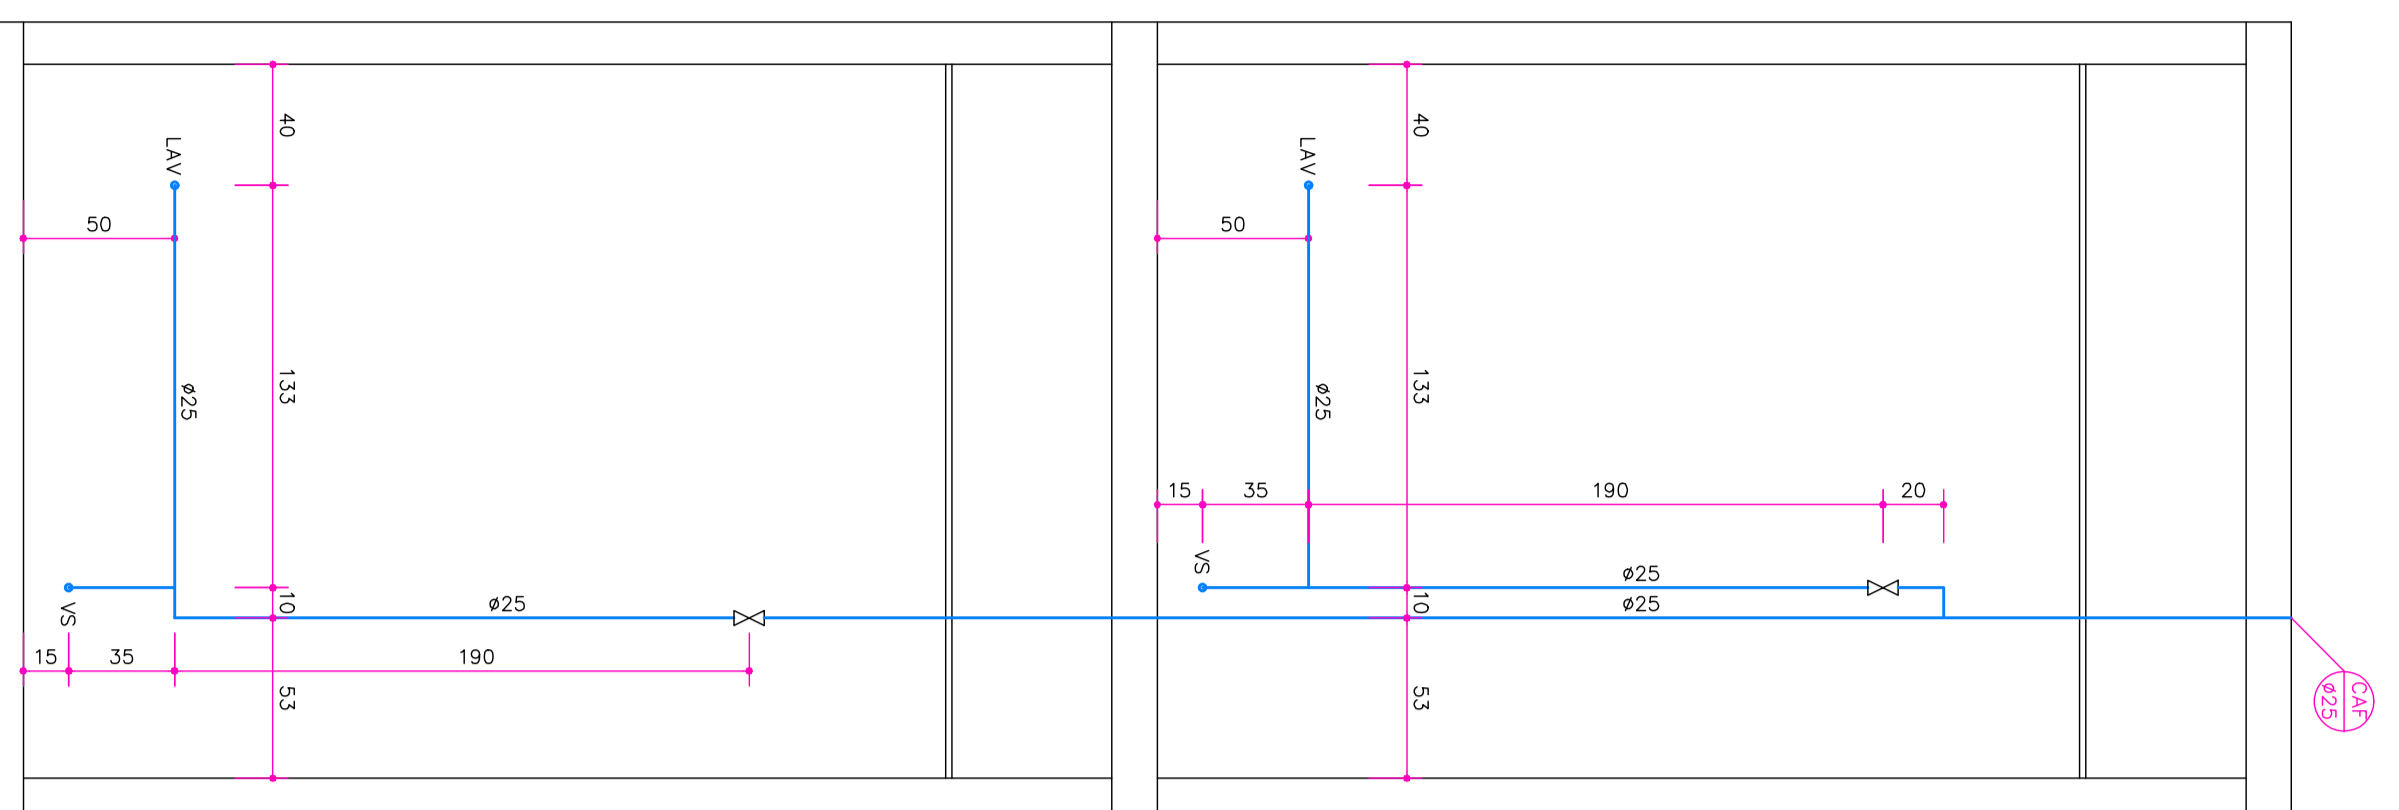


LEGENDA


-  - TUBULAÇÃO DE ÁGUA FRIA
-  - REGISTRO DE DÁCTILA
-  - REGISTRO DE ESFERA
-  - COLUNA DE ÁGUA FRIA
-  - COLUNA DE AQUECIMENTO
-  - LAVABO
-  - WC
-  - VASO SANITÁRIO
-  - No DA PAREDE EM DETALHE

OBS: - TUBULAÇÃO DE ÁGUA FRIA EM PVC.
- BROTAS EM MILÍMETROS.


OBS: - HAVENDO DIVERGÊNCIA ENTRE COTA E ESCALA, PREVALEÇA A COTA.
• COTAS EM CENTÍMETROS.
• NA ESPESURA DAS PAREDES E LAJES NÃO ESTÃO INCLuíDOS OS REVESTIMENTOS.
• QUALQUER ALTERAÇÃO NO PROJETO SOMENTE SERÁ PERMITIDA SE AUTORIZADA POR ESCRITO PELO RESPONSÁVEL TÉCNICO, AUTOR DO PROJETO.




PAREDE - 01-T/01-1
ESCALA: 1:25

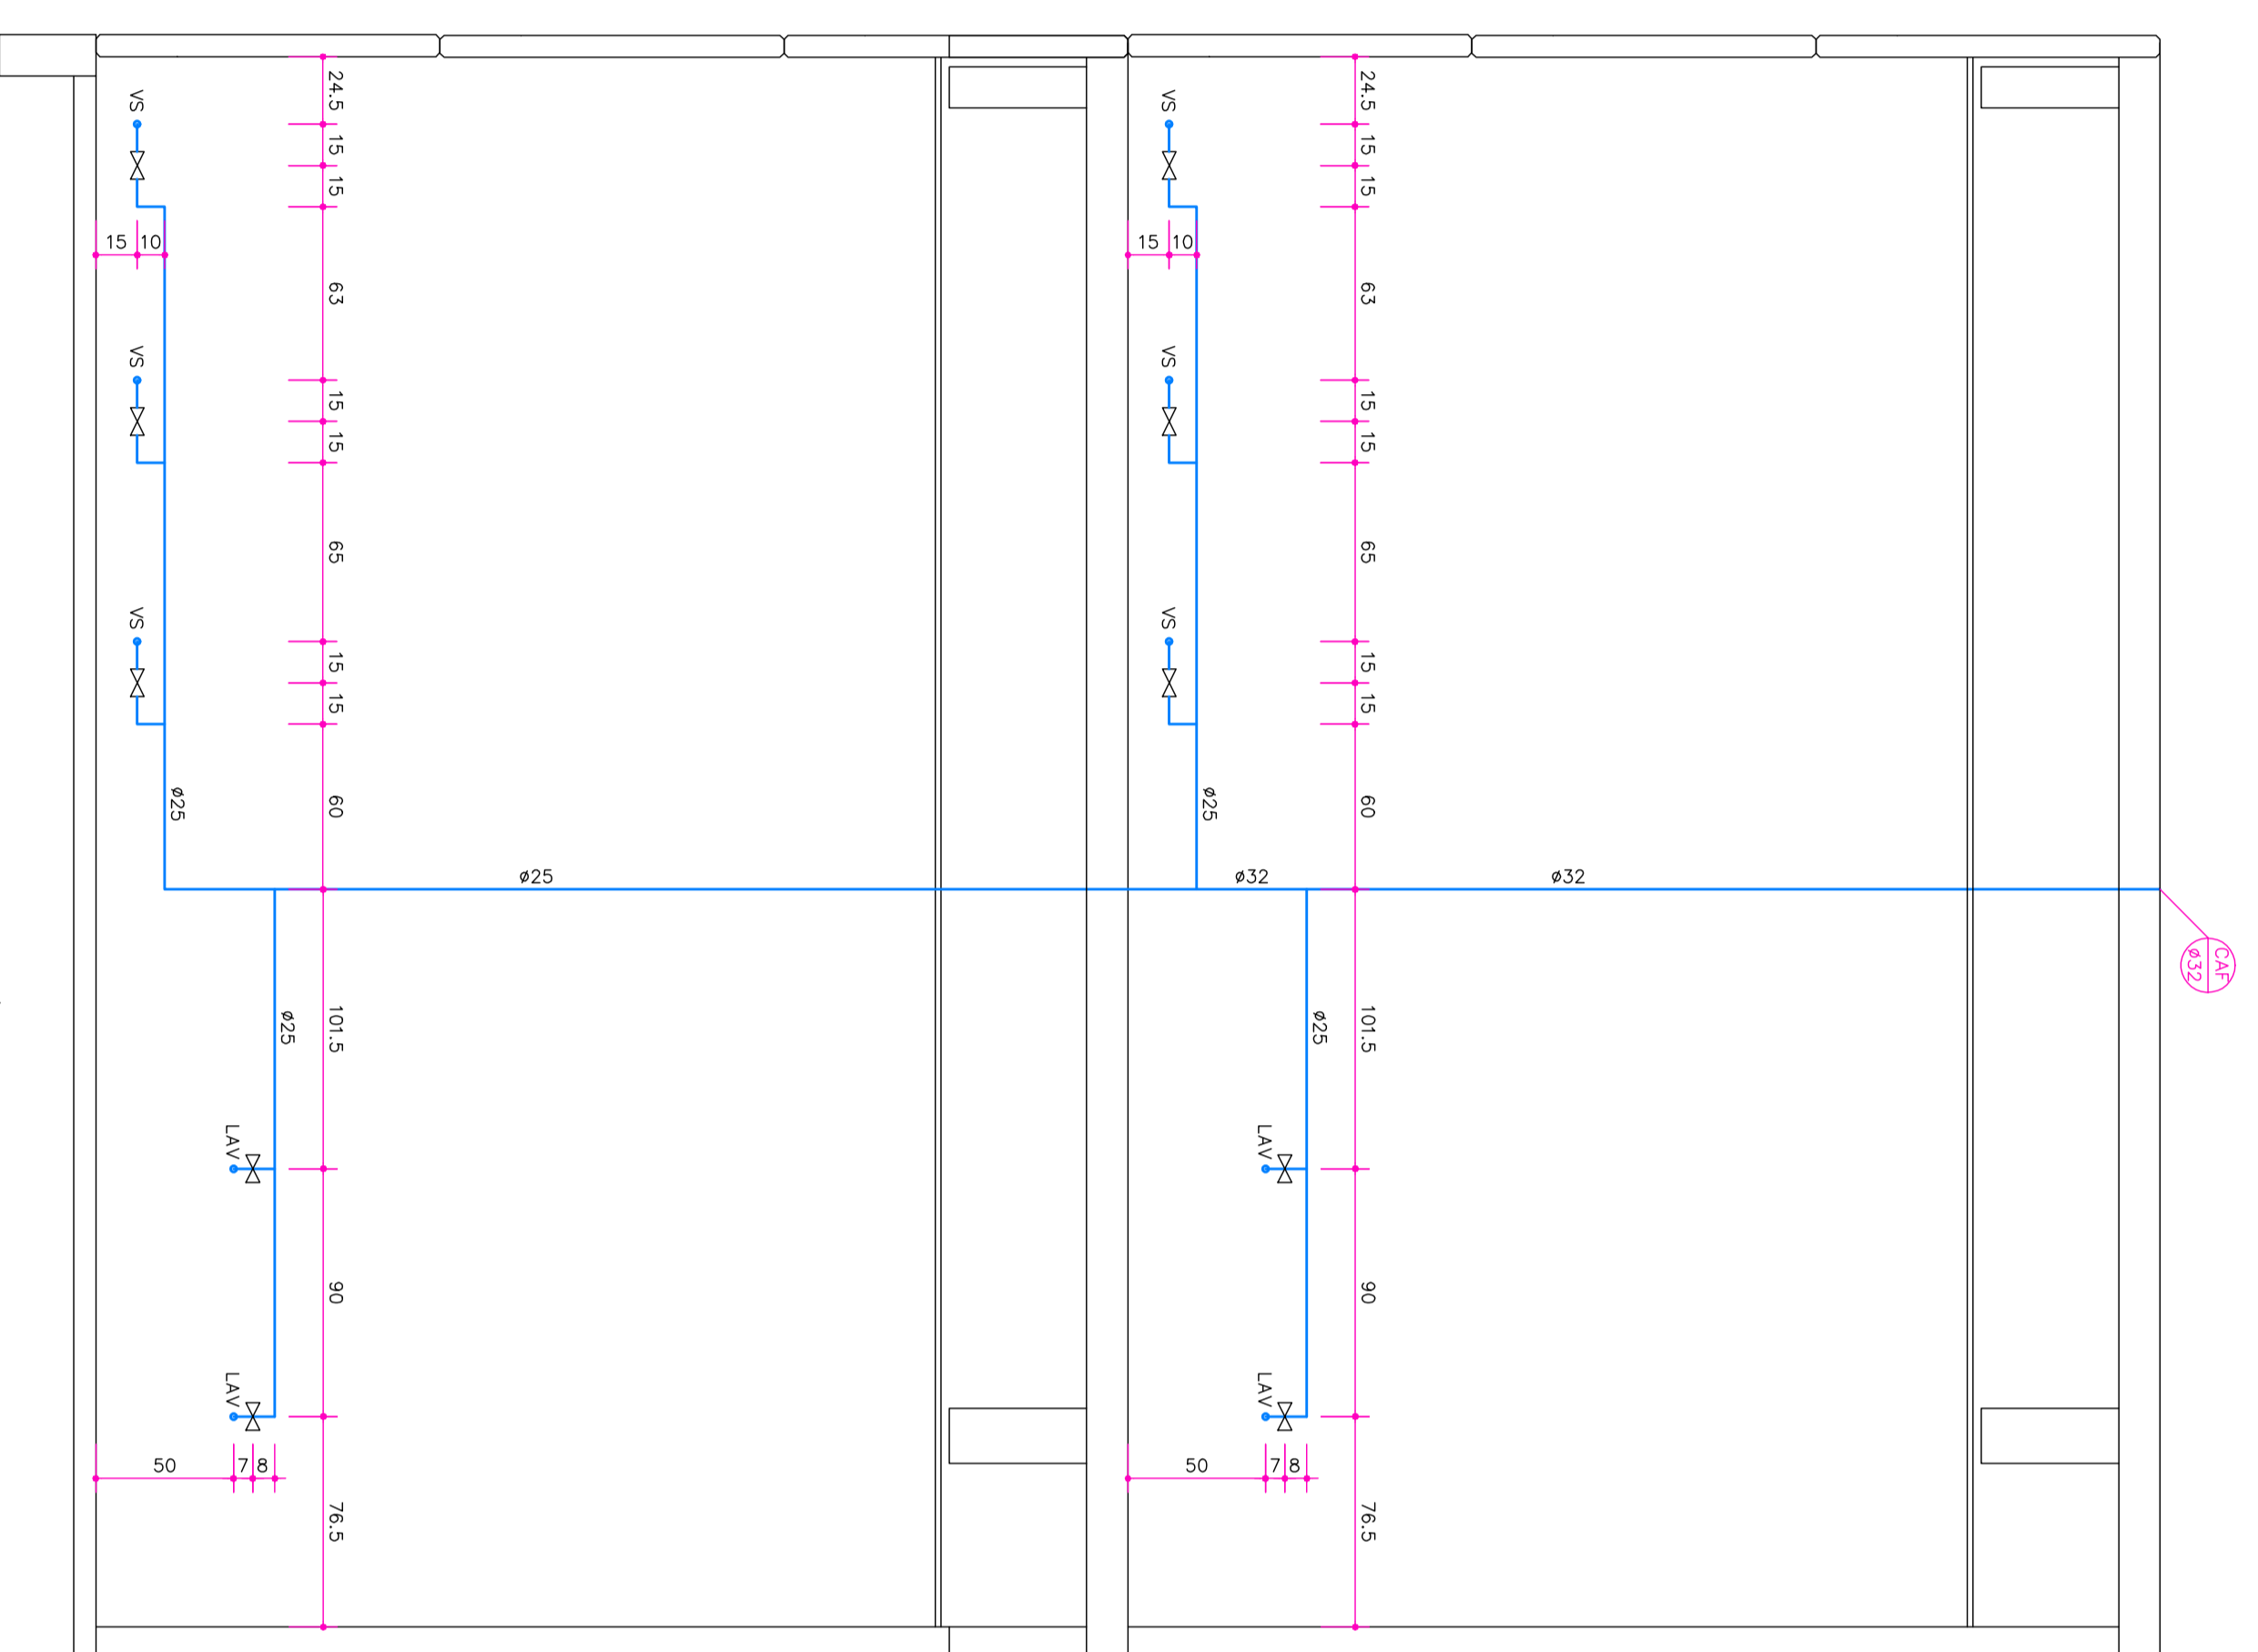


PAREDE - 02-T/02-1
ESCALA: 1:25

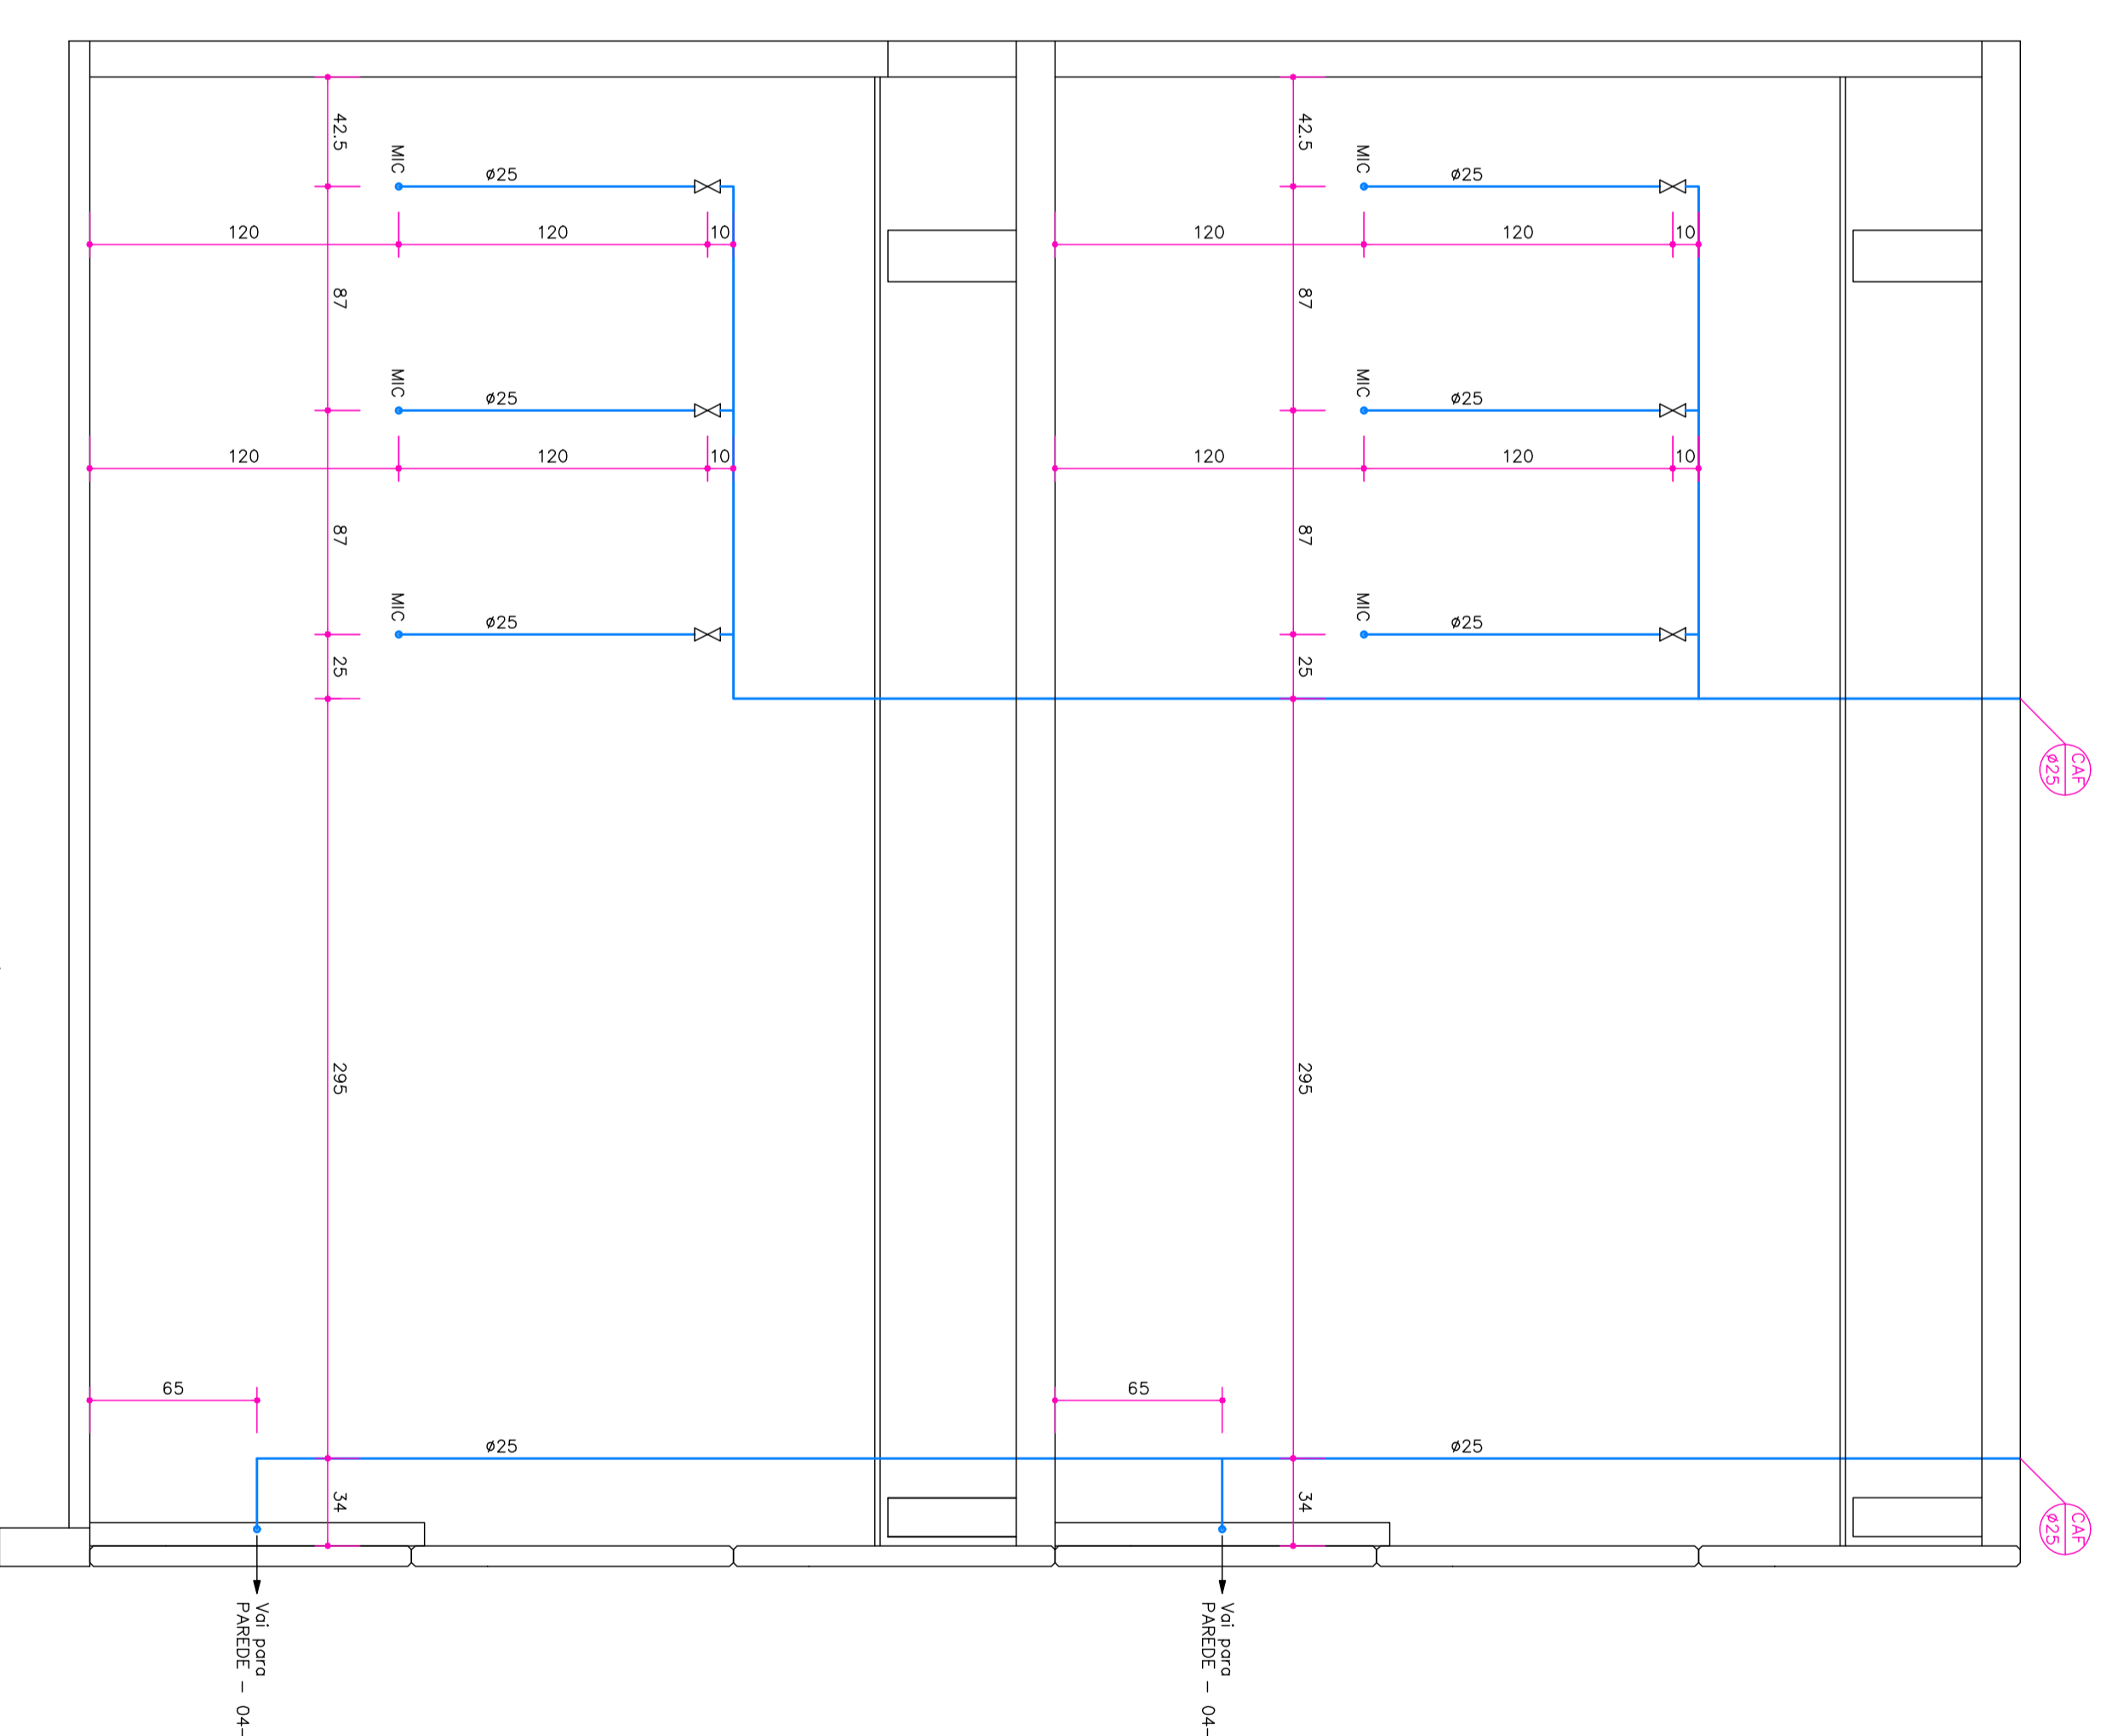

PAREDE - 03-T/03-1
ESCALA: 1:25

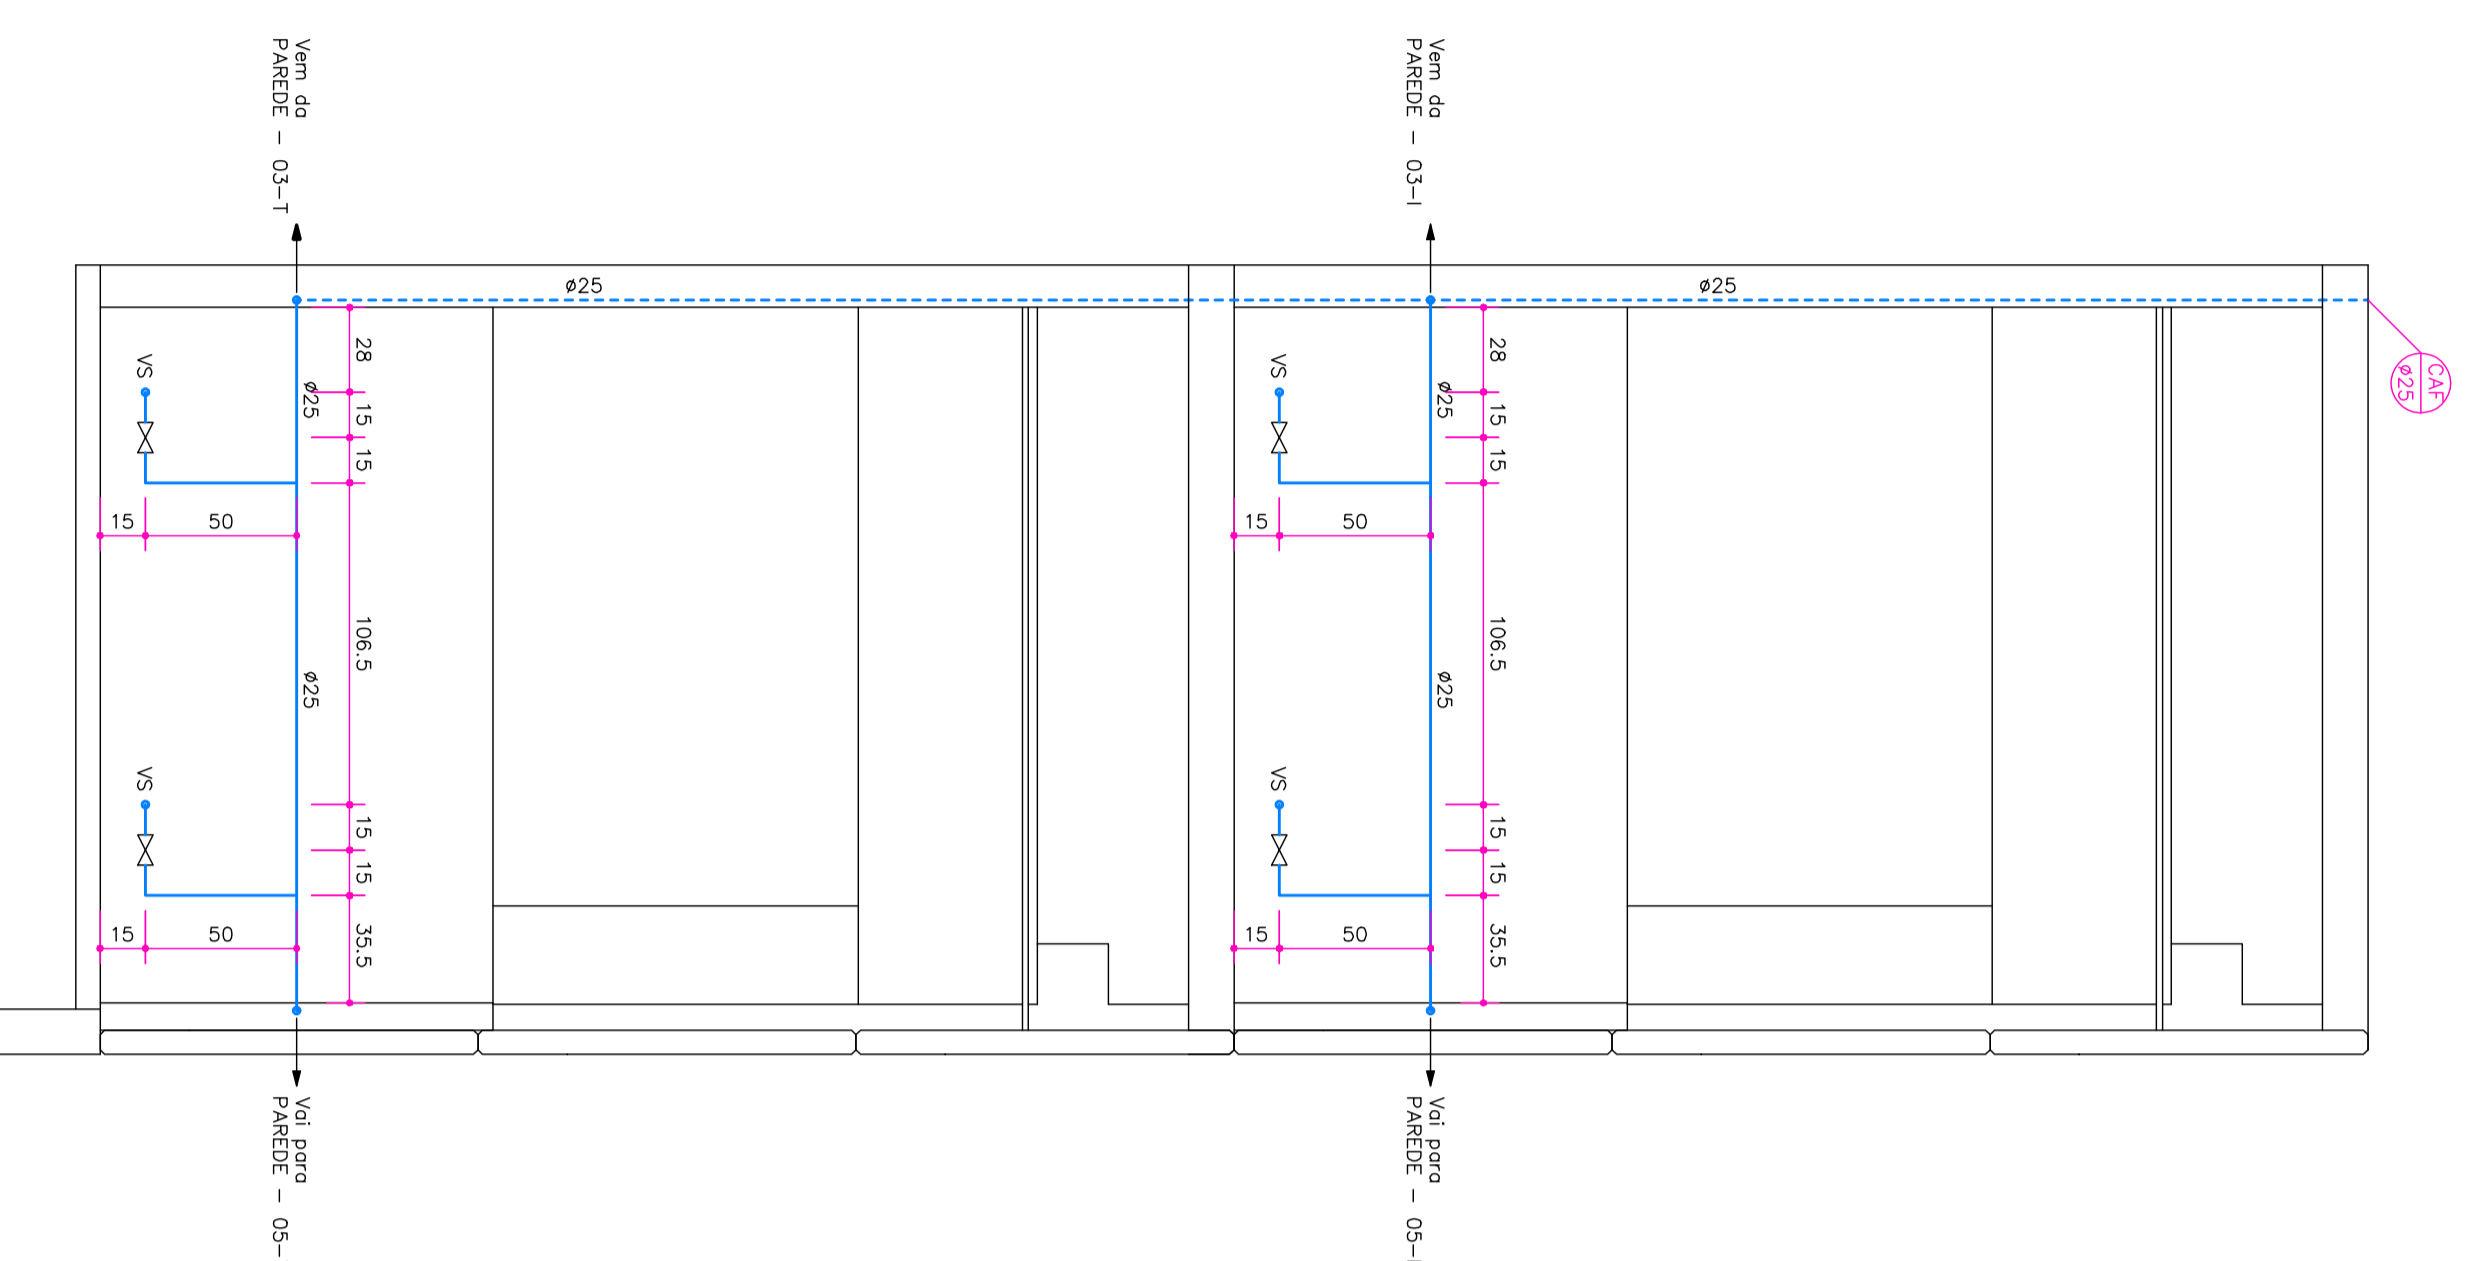

PAREDE - 04-T/04-1
ESCALA: 1:25

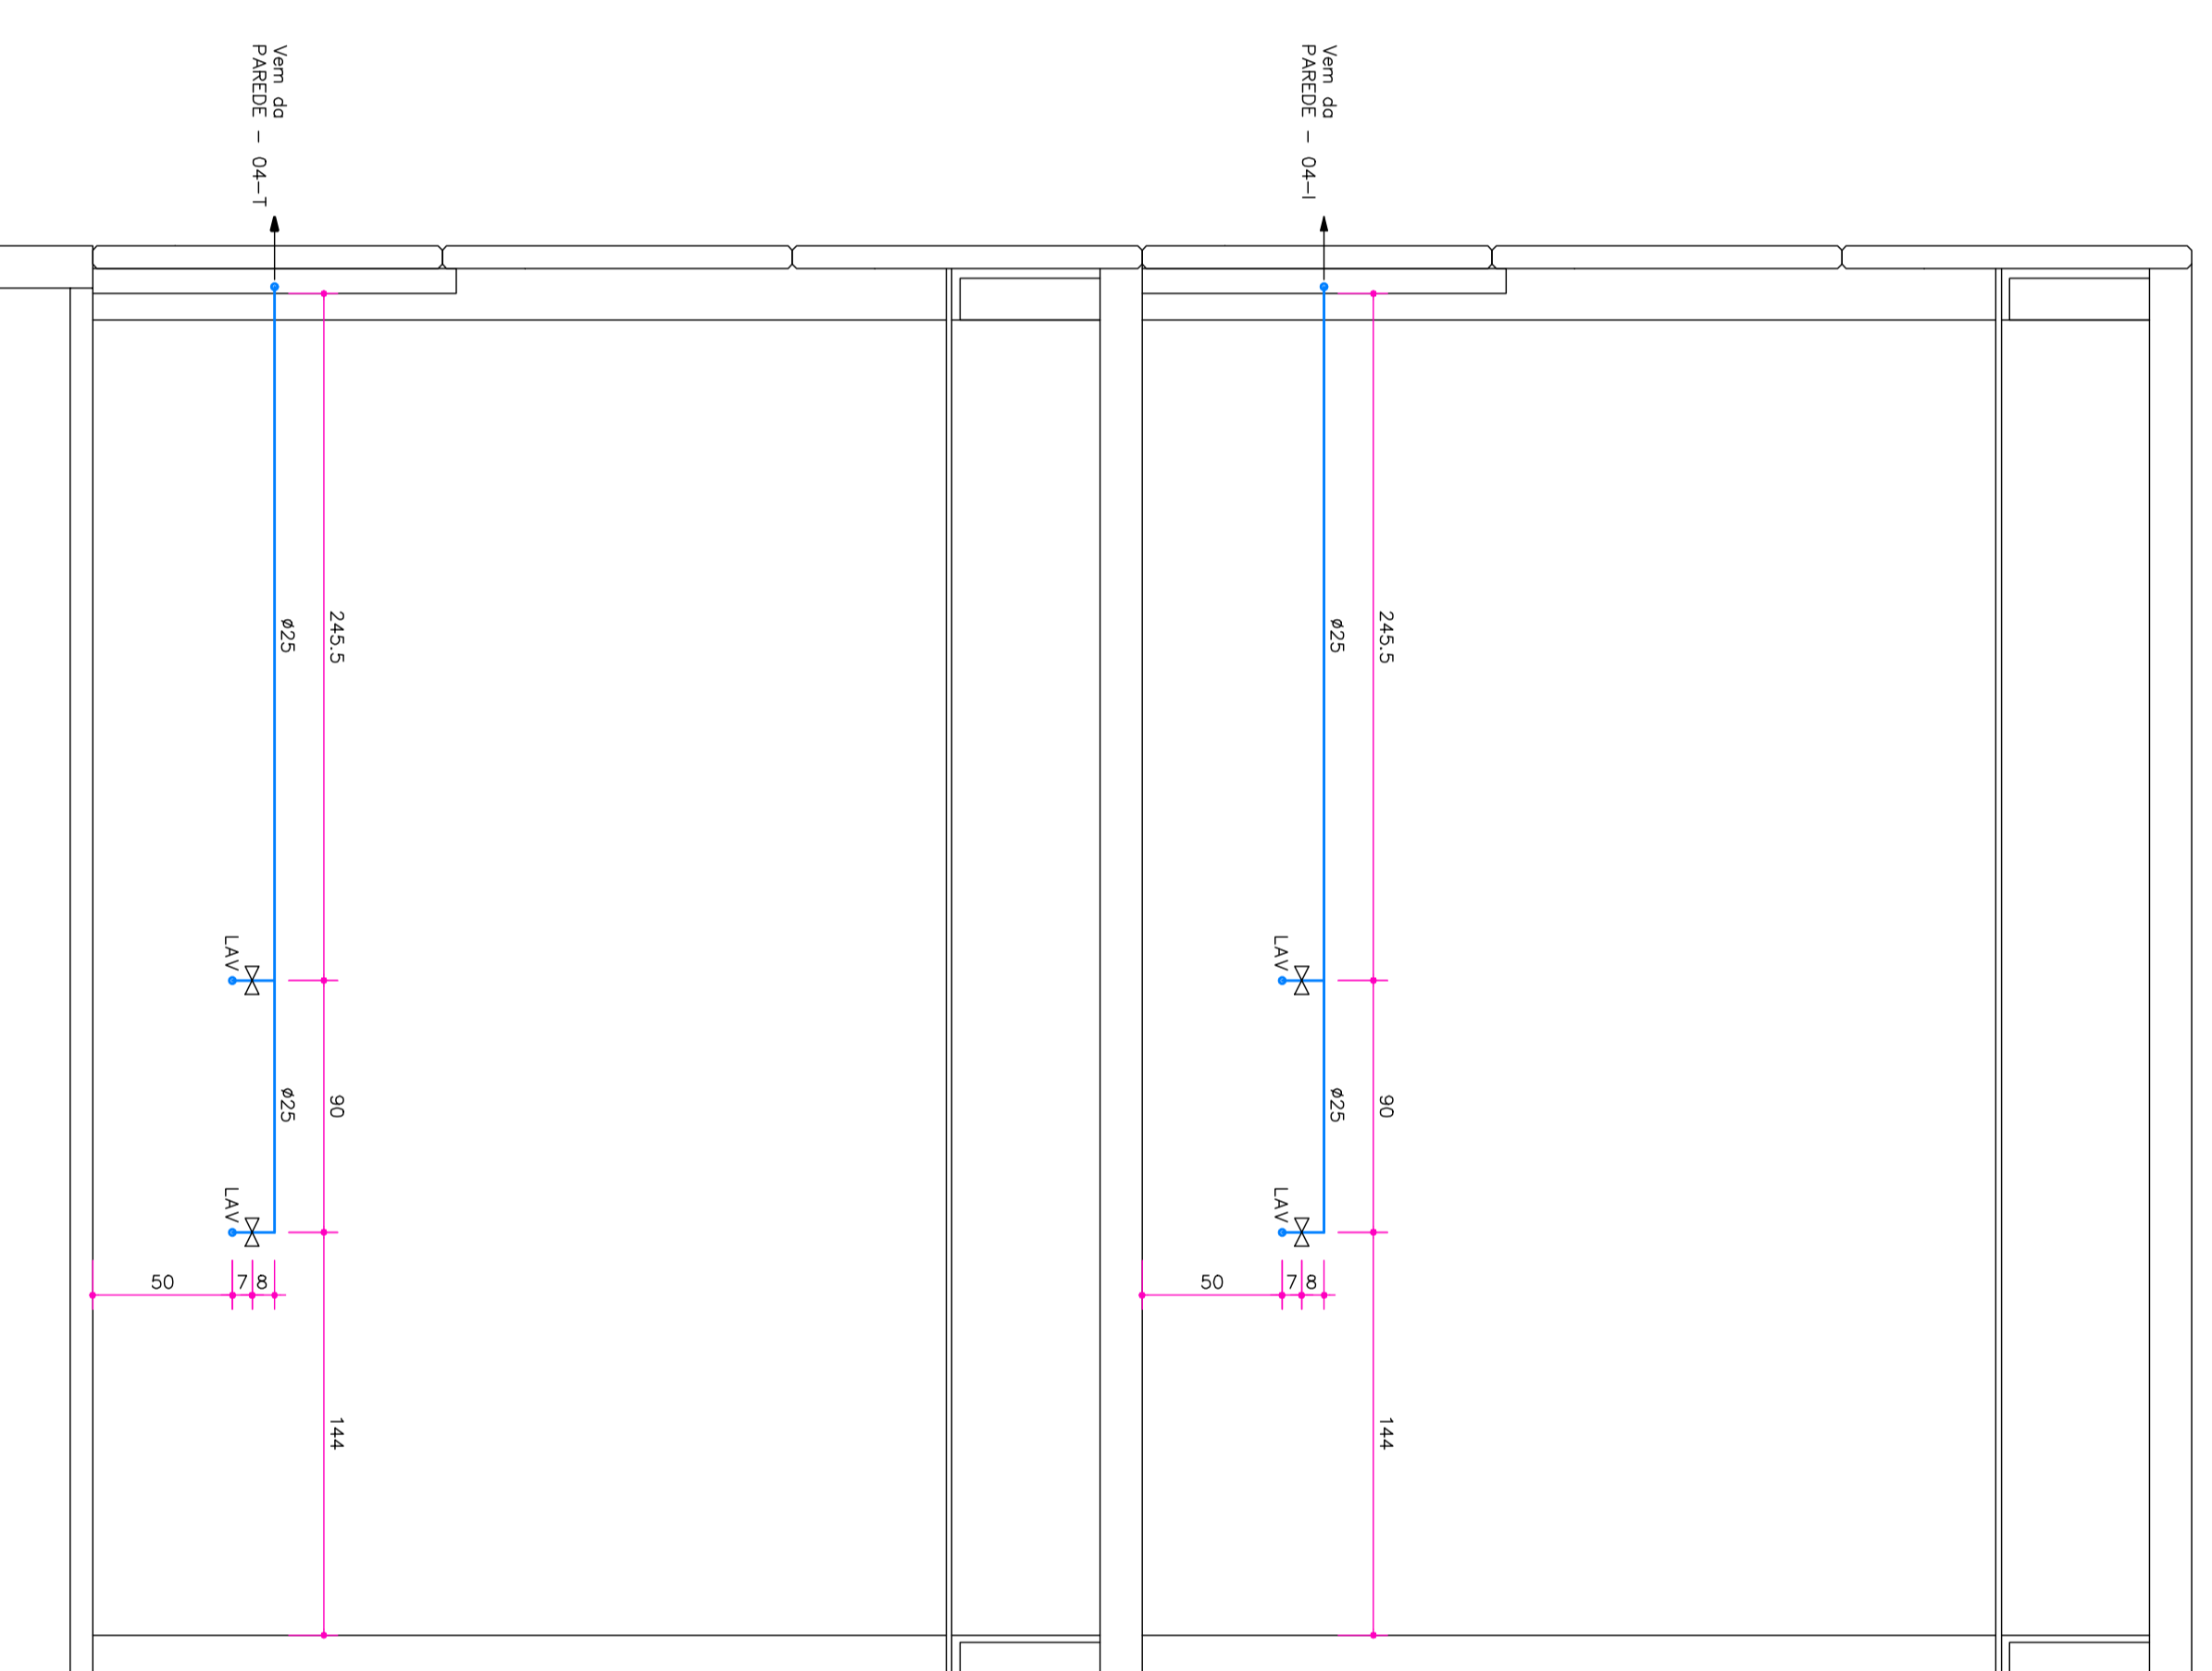


PAREDE - 05-T/05-1
ESCALA: 1:25

OBS: - HAVENDO DIVERGÊNCIA ENTRE COTA E ESCALA, PREVALEÇA A COTA.
- COTAS EM CENTÍMETROS.

- QUALQUER ALTERAÇÃO NO PROJETO SOMENTE SERÁ PERMITIDA SE AUTORIZADA POR ESCRITO PELO RESPONSÁVEL TÉCNICO, AUTOR DO PROJETO.

APROVAÇÃO

REVISÃO	DESCRIÇÃO	RESPONSÁVEL	DATA
00	EMISSÃO INICIAL	GIUSTINO	27/09/21

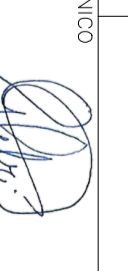RESPONSÁVEL TÉCNICO	CLIENTE
 CRISTIANO BRITO RESPONSÁVEL TÉCNICO RUA LUIZ JOSÉ DE ALMEIDA, 100 POÇOS DE CALDAS, SP, BRASIL CEP: 13.240-000	PREFETURA MUNICIPAL DE ASCURRA RUA LUIZ JOSÉ DE ALMEIDA, 100 POÇOS DE CALDAS, SP, BRASIL CEP: 13.240-000

PREFETURA MUNICIPAL DE ASCURRA
CONSTRUÇÃO DO ESPAÇO INTEGRADO DE ATIVIDADES COMPLEMENTARES DA REDE PÚBLICA DE ENSINO

REVISÃO	DESCRIÇÃO	RESPONSÁVEL	DATA
00	EMISSÃO INICIAL	GIUSTINO	27/09/21

CLIENTE	PROJETO
PREFETURA MUNICIPAL DE ASCURRA RUA LUIZ JOSÉ DE ALMEIDA, 100 POÇOS DE CALDAS, SP, BRASIL CEP: 13.240-000	HID 02/02