

LEGENDA - EXISTENTE	LEGENDA - PROJETADO
BORDO	MEIO FIO PROJETADO
ACESSO	ALINHAMENTO PROPOSTO
CERCA DE ABARBE	FAIXA ELEVADA
CERCA DE TELA	SUPORTE PARA PLACA
CERCA DE FERRO	SUPORTE PARA PLACA ALTA
CERCA DE ALUMÍNIO	SUPORTE PARA PLACA BAIXA
MURTO DE ALVENARIA	TACADA
MURTO DE CONCRETO	TACADA BIDIRECCIONAL
PORTÃO	PLACAS DE ADVERTÊNCIA
CAIXA PARQUEAMENTO - TELEFONA	PLACAS DE SERVIÇO
DEPOSITO DE REDE DE DRENAGEM PLUVIAL	
POÇO DE VIBETA	
POSTE DE ILUMINAÇÃO	
POSTE RESIDENCIAL	
EDIFICAÇÃO	
EDIFICAÇÃO - FACE CADASTRADA	
PAVIMENTAÇÃO EM LADRA	
PAVIMENTAÇÃO EM ASFALTO	
PAVIMENTO EM CONCRETO	
PAVIMENTO EM PAVES	
PAVIMENTO EM LADRILHO	
BRUNO	
LADRA / CERRO D'ÁGUA	

RESPONSÁVEL TÉCNICO	CLIENTE		
IVETE M MAURIZENZ ANDREAZZA CREA/SC 04834-1	PREFEITURA MUNICIPAL DE ASCURRA CNPJ 83.102.720/0001-61		
REVISÃO	DESCRIÇÃO	RESPON.	DATA
00	EMISSÃO INICIAL	EQUIPE TÉCNICA	10/2021

GREIDE
engenharia

CLIENTE: PREFEITURA MUNICIPAL DE ASCURRA

REFERÊNCIA: PROJETO EXECUTIVO DE ENGENHARIA PARA PAVIMENTAÇÃO ASFÁLTICA

CORRIGITIVO: LOCALIZAÇÃO VÁRIA DOS MUNICÍPIOS DE INDAIAL (RUA MARECHAL DEODORO DA FONSECA) E ASCURRA (RUA INDAIAL)

LOCALIZAÇÃO DO TRECHO: LOCALIZAÇÃO DO TRECHO

INÍCIO: DIVISA INDAIAL X ASCURRA - PONTE SOBRE RIBEIRÃO ILSE (KM 14+363,00 PP)

TERMINO: PRÓXIMO INTERSECÇÃO COM A RUA APIUNA (KM 18+850,00 PP)

DATA: OUTUBRO/2021

DESENHO: EQUIPE TÉCNICA

PROJETO: PROJETO DE SINALIZAÇÃO

ESCALA: 1/500


FORMATO: 594x1000mm

ARQUIVO: IND-VP-WAR-SINPLA-R01

FOLHA: SIN 01

OBSERVAÇÕES: HAVENDO DIVERGÊNCIA ENTRE COTA E ESCALA, PREVALECERÁ A COTA.

PROJETO DE SINALIZAÇÃO

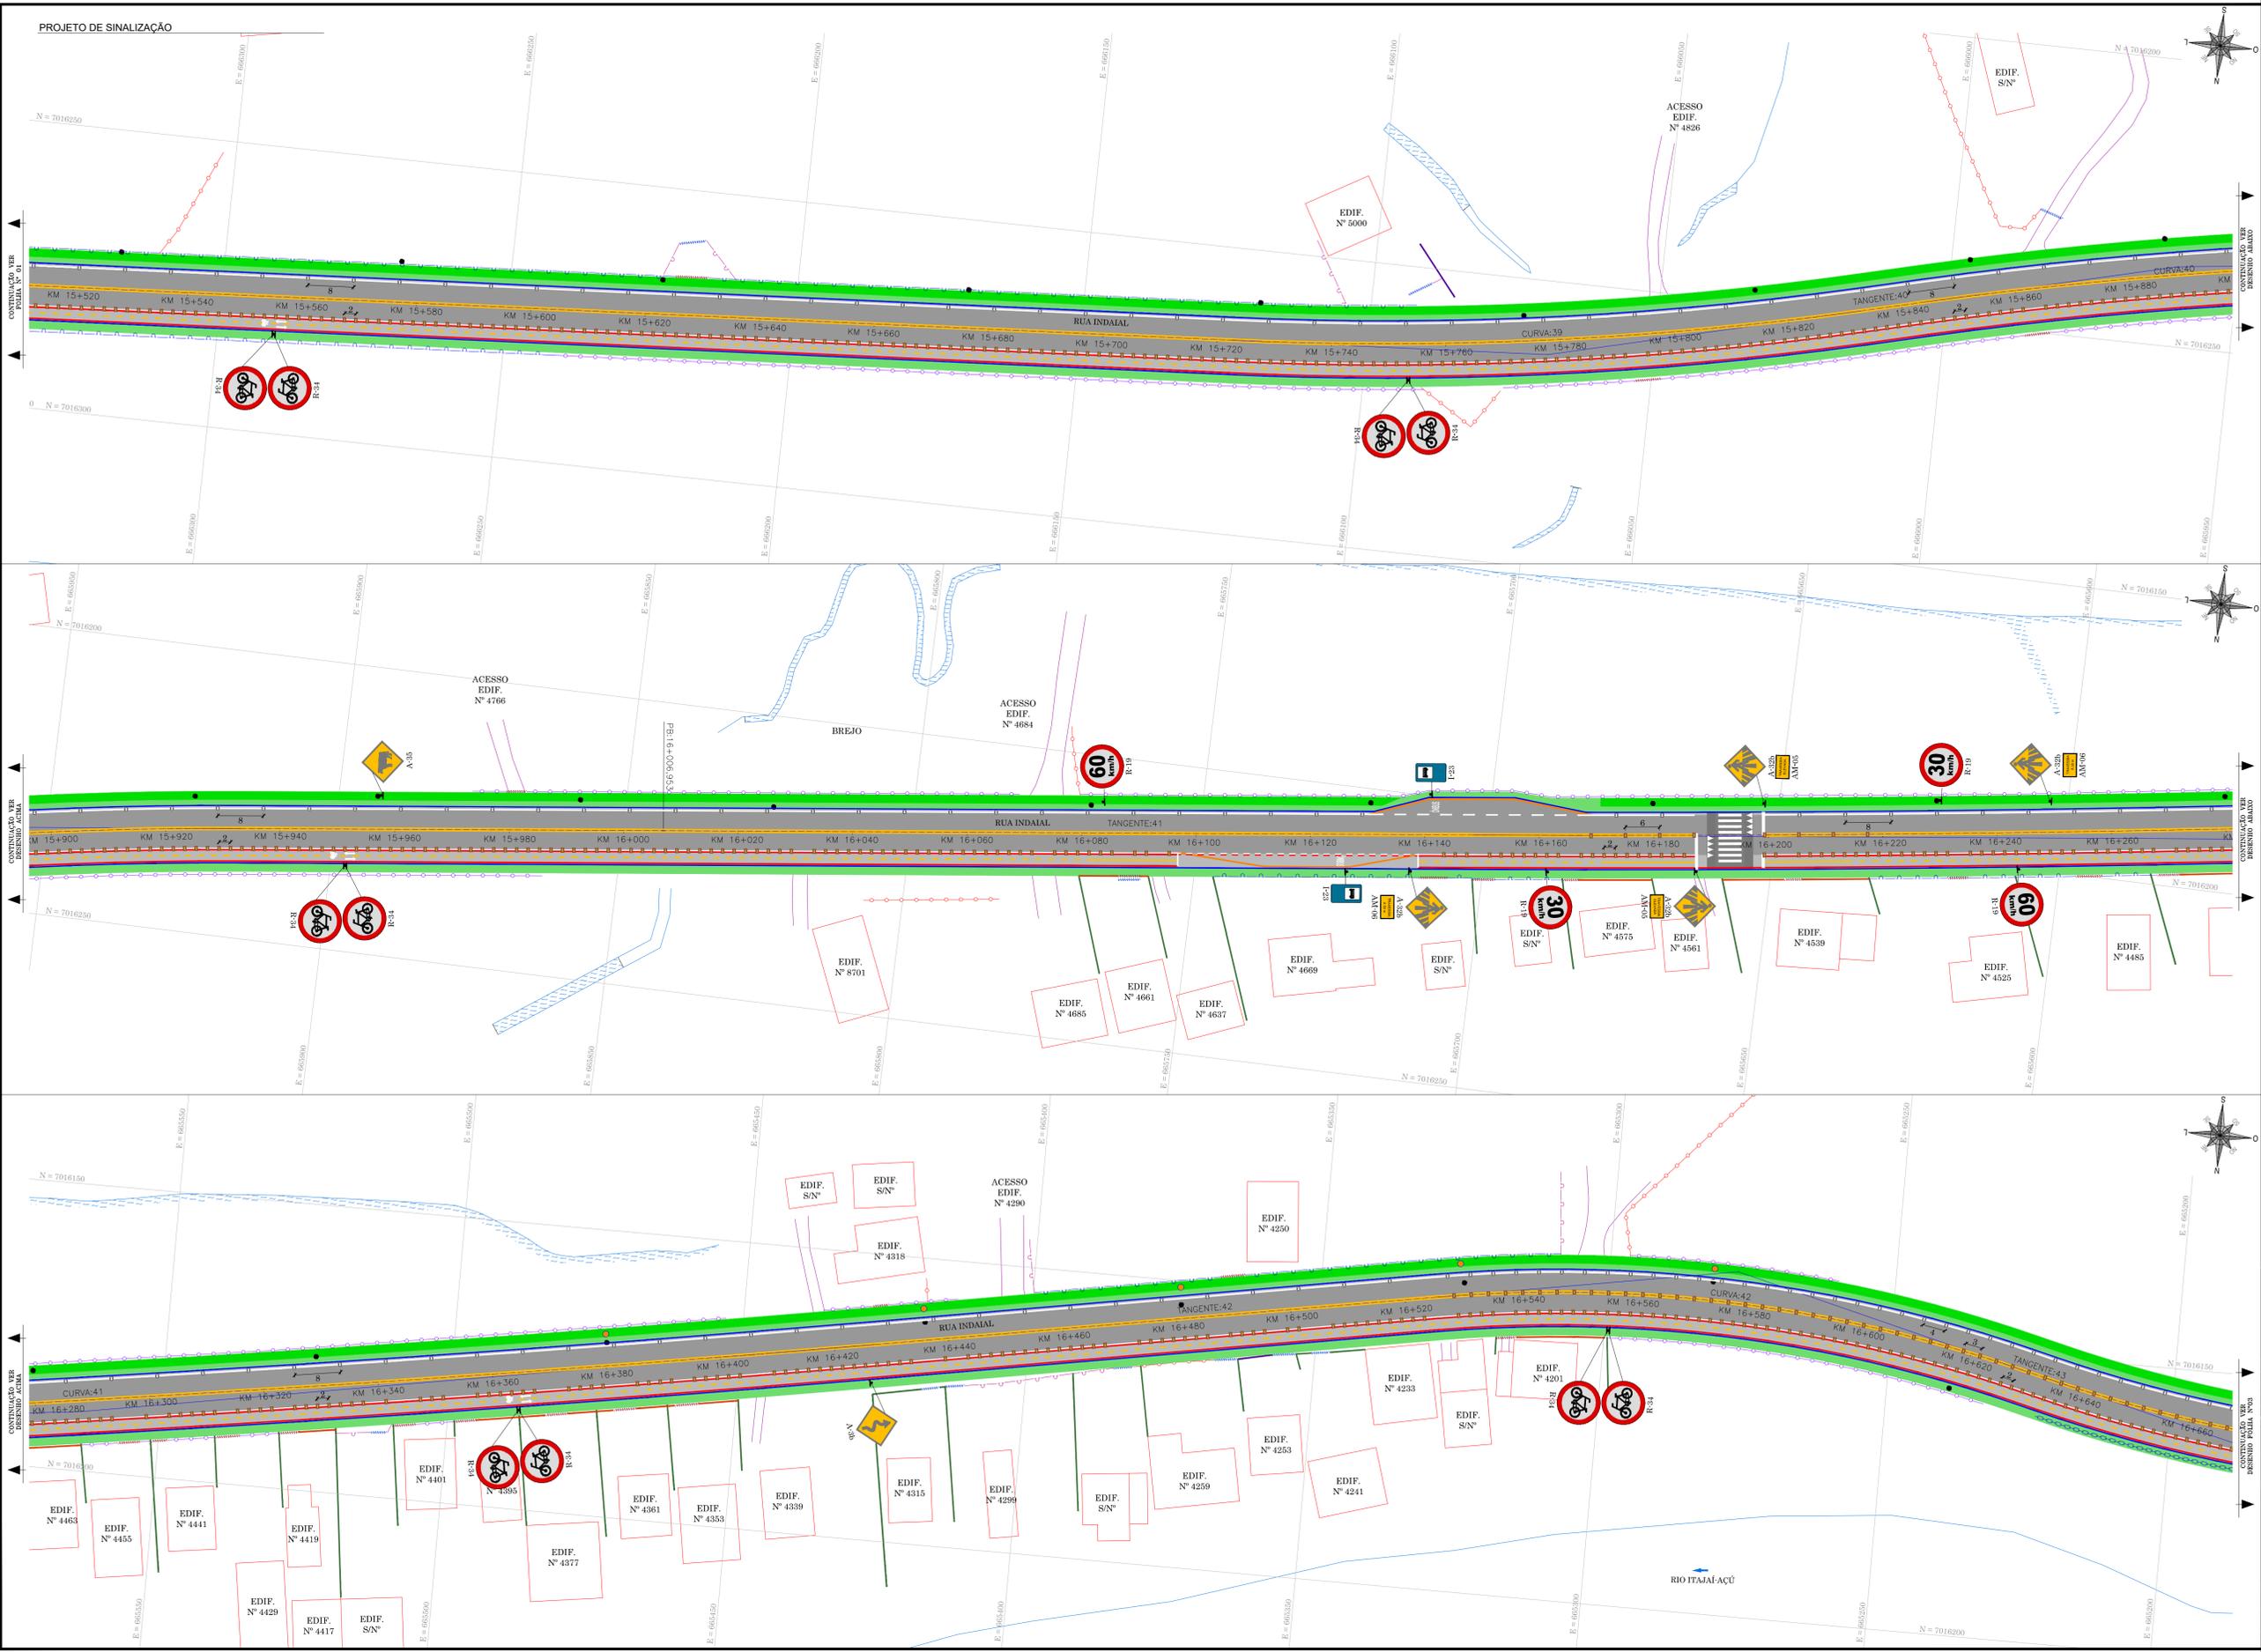

LEGENDA - EXISTENTE	LEGENDA - PROJETADO
BORDO	MEDIO PROJETADO
ACESSO	ALINHAMENTO PROJETADO
CERCA DE ABACAXI	FAIXA ELEVADA
CERCA DE TELA	SUPORTE DE PLACA
CERCA DE FERRO	SUPORTE PARA PLACA ALTA
CERCA DE ALUMÍNIO	SUPORTE PARA PLACA BAIXA
MURTO DE ALVENARIA	TACADA
MURTO DE CONCRETO	TACADA BIDIRECCIONAL
PORTÃO	PLACAS DE ADVERTÊNCIA
CAIXA PARQUEAMENTO - TELEFONA	PLACAS DE SERVIÇO
DEPOSITORES DE REDE DE DRENAGEM PLUVIAL	
POÇO DE VISITA	
POSTE DE ILUMINAÇÃO	
POSTE RESIDENCIAL	
EDIFICAÇÃO	
EDIFICAÇÃO - FACE CADASTRAL	
PAVIMENTAÇÃO EM LAJOTA	
PAVIMENTAÇÃO EM ASFALTO	
PAVIMENTO EM CONCRETO	
PAVIMENTO EM PAVES	
PAVIMENTO EM LAJOTEADO	
BRICK	
LAGADA - CERNO D'ÁGUA	

REVISÃO	DESCRIÇÃO	RESPON.	DATA
00	EMISSÃO INICIAL	EQUIPE TÉCNICA	10/2021

RESPONSÁVEL TÉCNICO	CLIENTE
IVETE M. MAURIZENZ ANDRAZZA CREA/SC 048344-1	PREFEITURA MUNICIPAL DE ASCURRA CNPJ 83.102.772/0001-61

CLIENTE: PREFEITURA MUNICIPAL DE ASCURRA REFERÊNCIA: PROJETO EXECUTIVO DE ENGENHARIA PARA PAVIMENTAÇÃO ASFÁLTICA CORRELAÇÃO: TRONCO DE LIGACÃO VIÁRIA DOS MUNICÍPIOS DE INDAIAL (RUA MARECHAL DEODORO DA FONSECA) E ASCURRA (RUA INDAIAL). LOCALIZAÇÃO DO TRECHO: TRONCO 02 - RUA INDAIAL - ASCURRA/SC INÍCIO: DIVISA INDAIAL X ASCURRA - PONTE SOBRE RIBEIRÃO ILSE (KM 14+383,00 PP) TÉRMINO: PRÓXIMO INTERSEÇÃO COM A RUA APIUNA (KM 18+850,00 PP)	

DATA: OUTUBRO/2021	DESENHO: EQUIPE TÉCNICA	PROJETO: PROJETO DE SINALIZAÇÃO
ESCALA: 1/500	FORMATO: 594x1000mm	ARQUIVO: IND-UP-WAR-SINPLA-R01
OBSERVAÇÕES: HAVENDO DIVERGÊNCIA ENTRE COTA E ESCALA, PREVALECERÁ A COTA.	FOLHA: SIN 02	05



LEGENDA - EXISTENTE	LEGENDA - PROJETADO
BORDO	MEXO PROJETADO
ACESSO	ALINHAMENTO PROPOSTO
CERCA DE ARAME	FAIXA ELEVADA
CERCA DE TELA	SUPORTE PARA PLACA ALTA
CERCA DE FERRO	SUPORTE PARA PLACA BAIXA
CERCA DE ALUMÍNIO	CERCA
MURO DE ALVENARIA	TACADA
MURTO DE CONCRETO	TACADA BIDIRECCIONAL
PORTÃO	PLACAS DE ADVERTÊNCIA
CAIXA PARQUEAMENTO - TELEFONA	PLACAS DE SERVIÇO
DEPRESSORES DE REDE DE DRENAGEM PLUVIAL	
POÇO DE VISITA	
POSTE DE ILUMINAÇÃO	
POSTE RESIDENCIAL	
EDIFICAÇÃO	
EDIFICAÇÃO - FACE CADASTRADA	
PAVIMENTAÇÃO EM LAJOTA	
PAVIMENTAÇÃO EM ASFALTO	
PAREDE EM CONCRETO	
PAREDE EM PAVIMENTO	
PAREDE EM LAJOTA	
LAJOTA - CERAMICA	

REVISÃO	DESCRIÇÃO	RESPON.	DATA
00	EMISSÃO INICIAL	EQUIPE TÉCNICA	10/2021

RESPONSÁVEL TÉCNICO	CLIENTE
IVETE M. MAURISSENZ ANDREAZZA CREA/SC 048344-1	PREFEITURA MUNICIPAL DE ASCURRA CNPJ 03.102.772/0001-61

GREIDE engenharia

CLIENTE: PREFEITURA MUNICIPAL DE ASCURRA

REFERÊNCIA: PROJETO EXECUTIVO DE ENGENHARIA PARA PAVIMENTAÇÃO ASFÁLTICA

CORREÇÃO DE TÍTULO: LICITAÇÃO VÁRIA DOS MUNICÍPIOS DE INDAIAL (RUA MARECHAL DEODORO DA FONSECA) E ASCURRA (RUA INDAIAL)

TRECHO 02 - RUA INDAIAL - ASCURRA/SC

LOCALIZAÇÃO DO TRECHO: INÍCIO: DIVISA INDAIAL X ASCURRA - PONTE SOBRE RIBEIRÃO ILSE (KM 14+383,00 PP) / TÉRMINO: PRÓXIMO INTERSEÇÃO COM A RUA APIUNA (KM 18+850,00 PP)

DATA: OUTUBRO/2021


ESCALA: 1/500

FORMATO: 594x1000mm

ARQUIVO: IND-VP-WAR-SINPLA-R01

FOLHA: SIN 03

OBSERVAÇÕES: HAVENDO DIVERGÊNCIA ENTRE COTA E ESCALA, PREVALECERÁ A COTA.

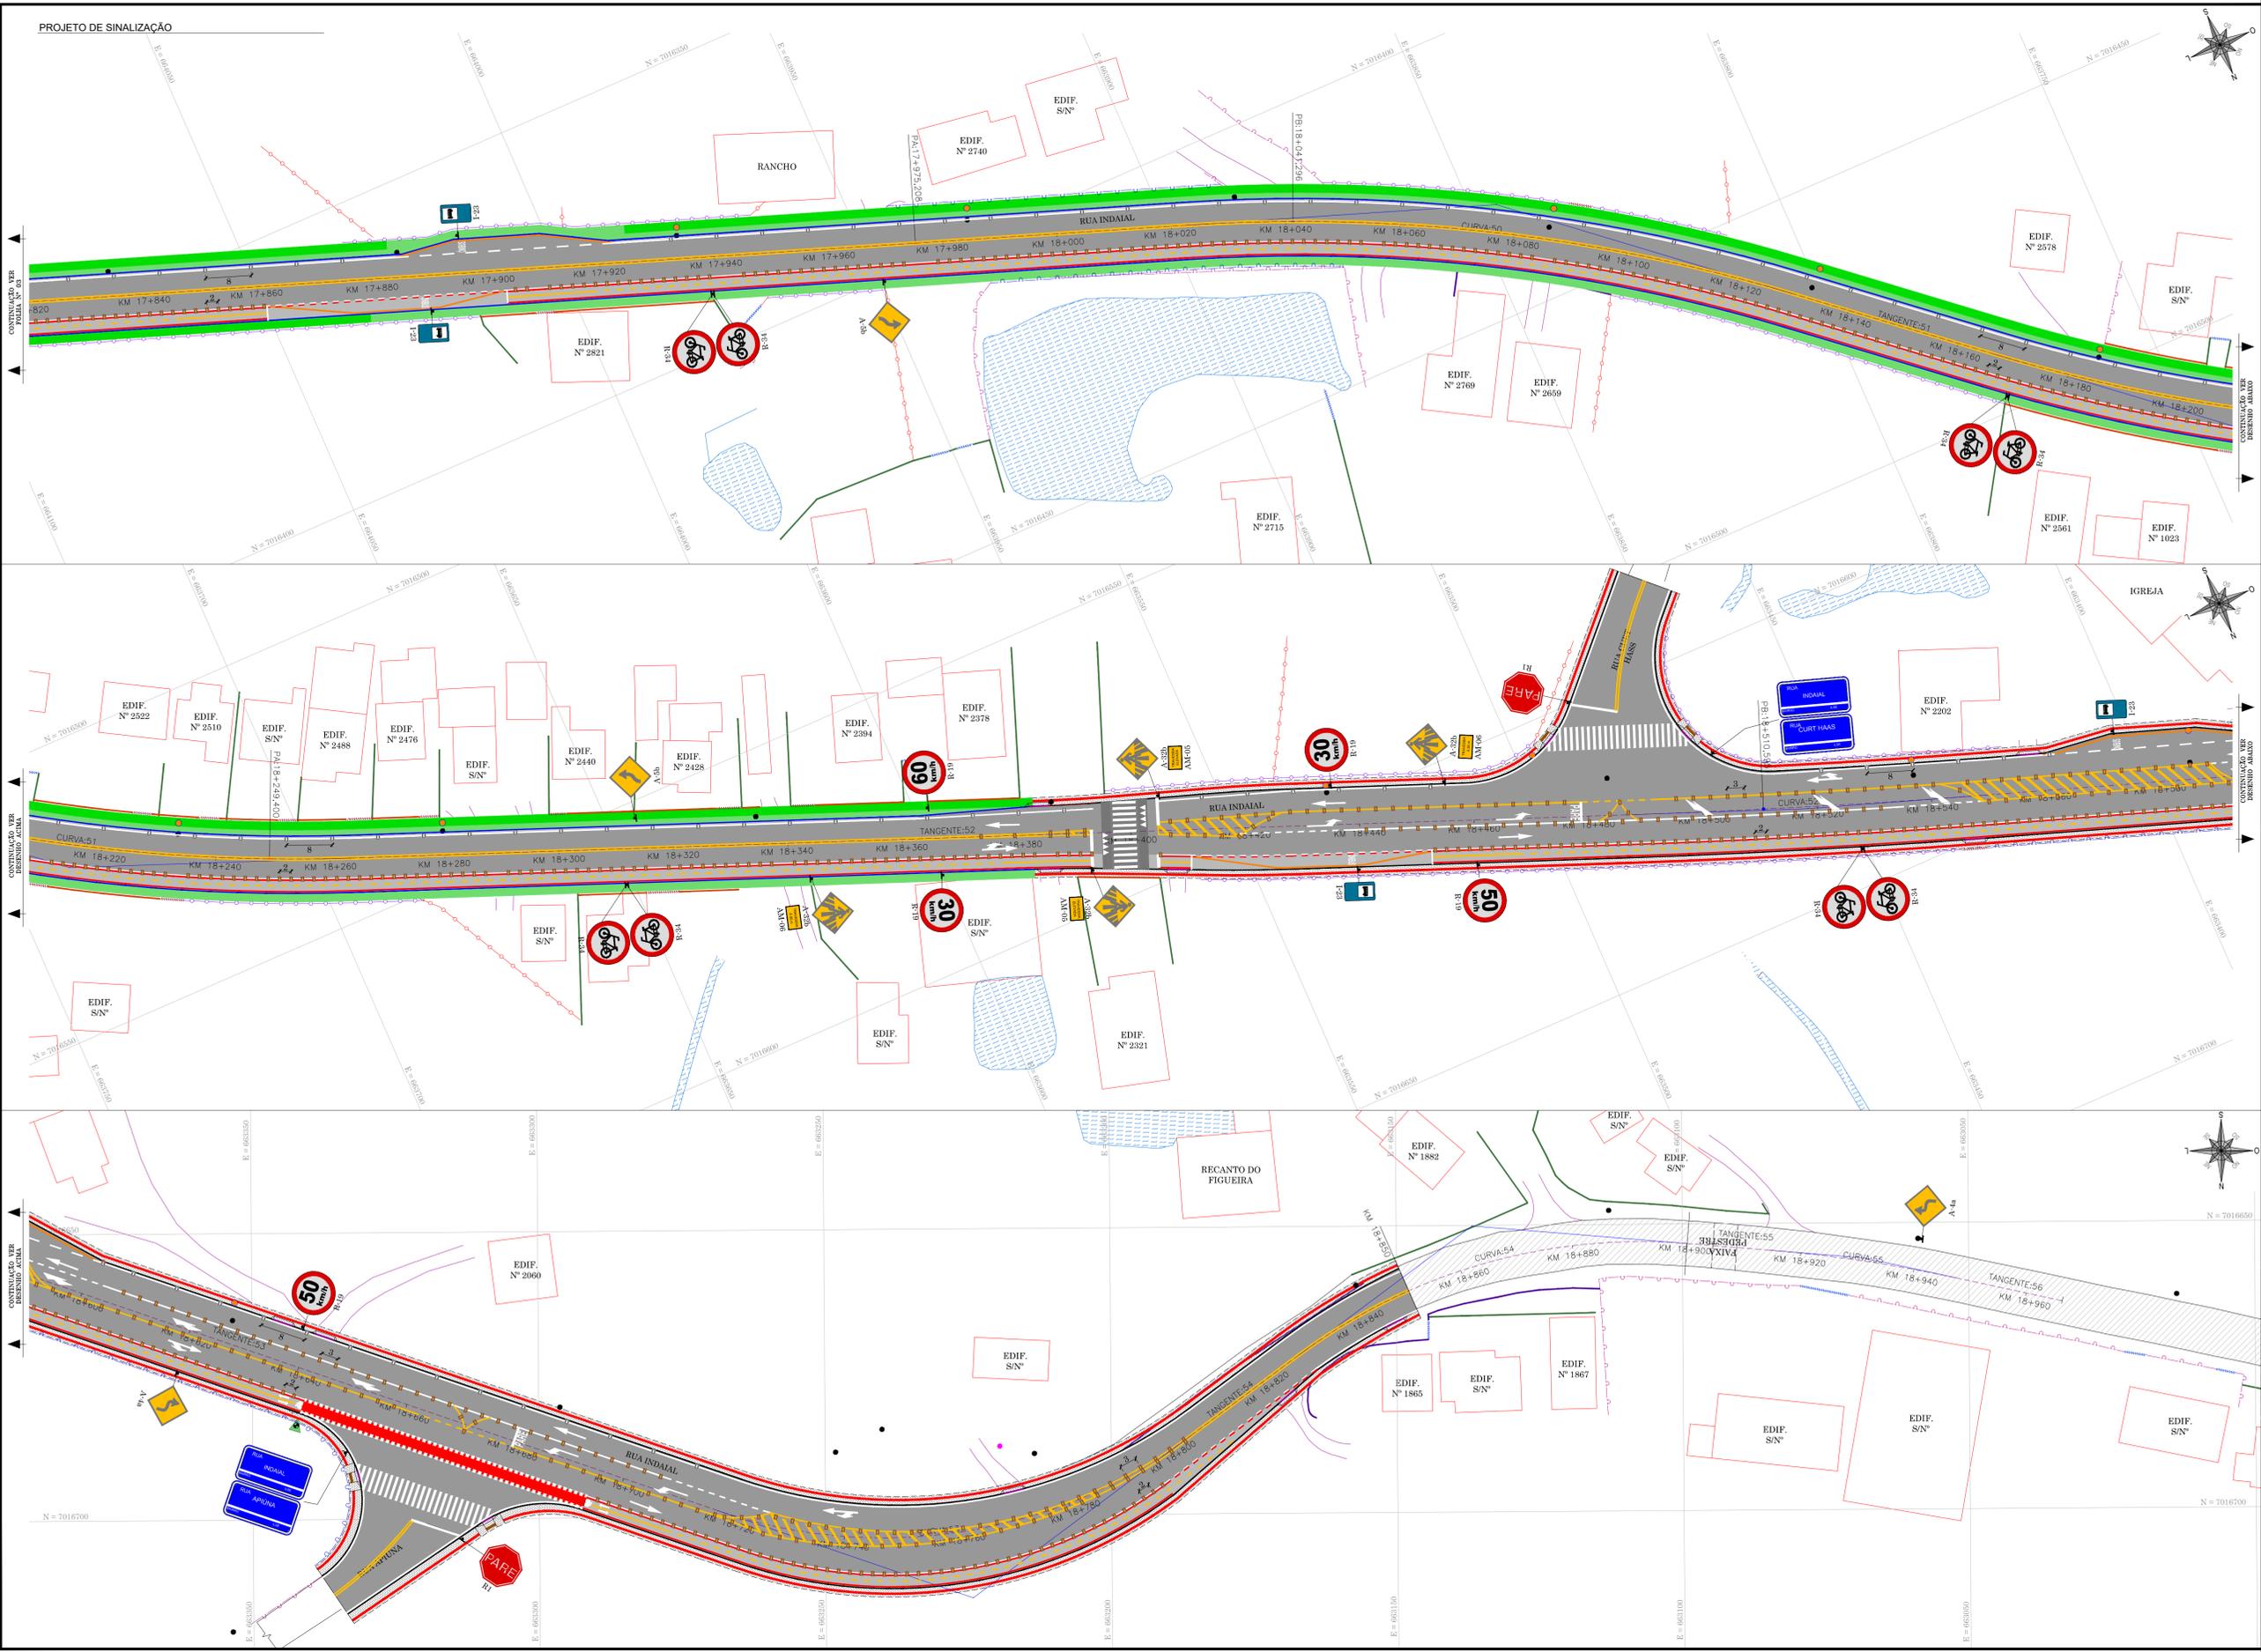

LEGENDA - EXISTENTE	LEGENDA - PROJETADO
— BORDO	— MEO FIO PROJETADO
— ACBDO	— ALINHAMENTO PARBELO
— CERCA DE ABARBE	— FAIXA ELEVADA
— CERCA DE TELA	— SUPORTE DE PLACA
— CERCA DE FERRO	— SUPORTE PARA PLACA ALTA
— CERCA DE ALVENARO	— SUPORTE PARA PLACA BAIXA
— MURTO DE ALVENARIA	— TACADA
— MURTO DE CONCRETO	— TACADA BIDIRECCIONAL
— PORTAO	— PLACAS DE ADVERTENCIA
— CAIXA PAGAMENTO - TELEFONA	— PLACAS DE SERVIÇO
— DEPOSITO DE REDE DE DRENAGEM PLUVIAL	
— POÇO DE VISITA	
— POSTE DE ILLUMINACAO	
— POSTE RESISTENCIAL	
— EDIFICACAO	
— EDIFICACAO - FACE CADASTRADA	
— PAVIMENTACAO EM LADRILHA	
— PAVIMENTACAO EM ASFALTO	
— PAREDE EM CONCRETO	
— PAREDE EM PAVIMENTO	
— PAREDE EM LADRILHO	
— BORDO	
— LADRAO - CERRO D'AGUA	

REVISAO	DESCRICAO	RESPON	DATA
00	EMISSAO INICIAL	EQUIPE TECNICA	10/2021

RESPONSÁVEL TÉCNICO	CLIENTE
IVETE M MAURISSENZ ANDREAZZA CREA/SIG 04834-1	PREFEITURA MUNICIPAL DE ASCURRA CNPJ 83.102.772/0001-61

CLIENTE	PROJETO
PREFEITURA MUNICIPAL DE ASCURRA	PROJETO EXECUTIVO DE ENGENHARIA PARA PAVIMENTACAO ASFALTICA
REFERENCIA	CORRIGIDA
LOCALIZACAO DO TRECHO	LOCALIZACAO DO TRECHO
INICIO: DIVISA INDAIAL X ASCURRA - PONTE SOBRE RIBEIRAO ILSE (KM 14+383,00 PP)	TERMINO: PROXIMO INTERSECCAO COM A RUA APIUNA (KM 18+850,00 PP)

GREIDE
engenharia

Fone: (47) 3333-4868
www.greideengenharia.com.br

CLIENTE: PREFEITURA MUNICIPAL DE ASCURRA

REFERENCIA: CORRIGIDA

LOCALIZACAO DO TRECHO: LOCALIZACAO DO TRECHO

INICIO: DIVISA INDAIAL X ASCURRA - PONTE SOBRE RIBEIRAO ILSE (KM 14+383,00 PP)

TERMINO: PROXIMO INTERSECCAO COM A RUA APIUNA (KM 18+850,00 PP)

DATA	DESENHO	PROJETO
OUTUBRO/2021	EQUIPE TECNICA	PROJETO DE SINALIZACAO

ESCALA: 1/500


FORMATO: 594x1000mm

ARQUIVO: IND-VP-WAR-SINPLA-R01

FOLHA: SIN 04 05


OBSERVAÇÕES: HAVENDO DIVERGENCIA ENTRE COTA E ESCALA, PREVALECERA A COTA

SINALIZAÇÃO VERTICAL

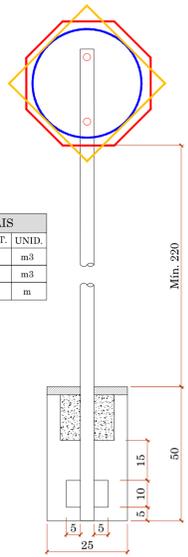


QUANTITATIVOS DE MATERIAIS		
DESCRIÇÃO	QUANT.	UNID.
ESCAVAÇÃO MANUAL	0,03	m³
CONCRETO Fck ≥ 15 MPa	0,03	m³
TUBO DE AÇO GALVANIZADO DN 2"	3,00	m

SUPORTE DUPLO PARA SUSTENTAÇÃO DE PLACA-BAIXA (1,20x0,60m)

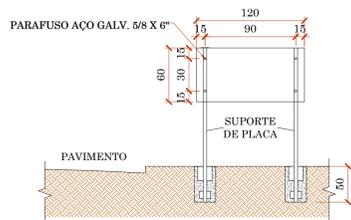

PLACA (1,20x0,60m)

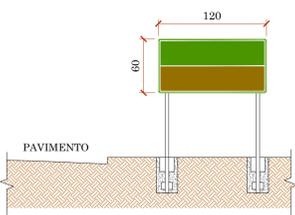


PLACAS DE REGULAMENTAÇÃO			
PLACA	TIPO	PINTURA	MEDIDA (cm)
	R-2	FUNDO BRANCO ORLA VERMELHA	L=90
	R-1	FUNDO E ORLA EXTERNA VERMELHAS ORLA INTERNA E LETRAS BRANCAS	OCTOGONAL L=90
	R-19	FUNDO BRANCO SÍMBOLO E LETRAS MÁXIMA PERMITIDA	D=75
	R-34	FUNDO BRANCO SÍMBOLO E LETRAS EXCLUSÃO DE BICICLETAS	D=75
	R-24b	FUNDO BRANCO SÍMBOLO E LETRAS PASSAGEM OBLIGATORIA	D=75
	R-33	FUNDO BRANCO SÍMBOLO E LETRAS SENTIDO DE CIRCULAÇÃO NA ROTATÓRIA	D=75
	R-24a	FUNDO BRANCO SÍMBOLO E LETRAS SENTIDO DE CIRCULAÇÃO DA VIA/PISTA	D=75
	SR-01	FUNDO BRANCO SÍMBOLO E LETRAS SINALIZAÇÃO DE VELOCIDADE	50x33


PLACAS DE SERVIÇO			
TIPO	PINTURA	MEDIDA (cm)	
	FUNDO AZUL FAIXA E ESCRITA BRANCOS	42x23	
	FUNDO AZUL FAIXA E LETRAS BRANCAS	50x70	

PLACAS INDICATIVAS			
TIPO	TIPO	PINTURA	MEDIDA (cm)
	P-1	Capela N.sra.P. Socorro	3,00 x 1,50 m
	P-2	Centro (15 Km)	3,00 x 1,50 m
	P-3	Centro	3,00 x 1,50 m
	P-4	Indaijal	3,00 x 1,50 m
	P-1b	Ponte Pênsil	1,20 x 1,00 m
	P-2b	Ponte Pênsil	1,20 x 0,60 m
	P-5	Ascurra (Centro)	1,20 x 0,60 m

DETALHE COLUNA COM BRAÇO PROJETADO PARA SUSTENTAÇÃO DE PLACA-ALTA

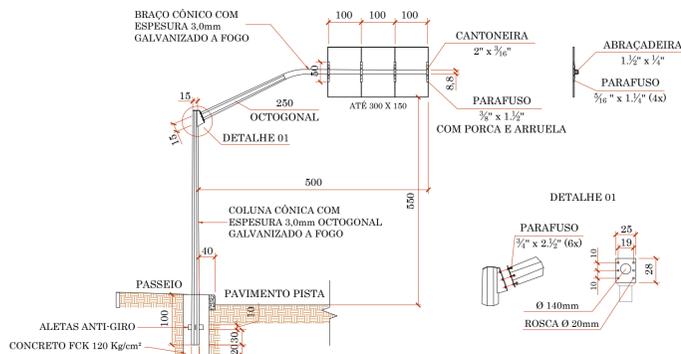

DETALHE DE PLACA SUSPensa EM SEMI-PÓRTICO -ALTA

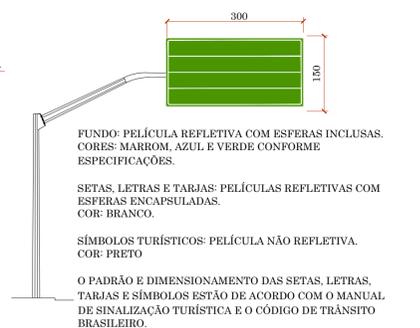


FUNDO: PELÍCULA REFLETIVA COM ESFERAS INCLUSAS. CORES: MARRON, AZUL E VERDE CONFORME ESPECIFICAÇÕES.

SETAS, LETRAS E TARJAS: PELÍCULAS REFLETIVAS COM ESFERAS ENCAPSULADAS. COR: BRANCO.


SÍMBOLOS TURÍSTICOS: PELÍCULA NÃO REFLETIVA. COR: PRETO

O PADRÃO E DIMENSIONAMENTO DAS SETAS, LETRAS, TARJAS E SÍMBOLOS ESTÃO DE ACORDO COM O MANUAL DE SINALIZAÇÃO TURÍSTICA E O CÓDIGO DE TRÁNSITO BRASILEIRO.


SINALIZAÇÃO HORIZONTAL

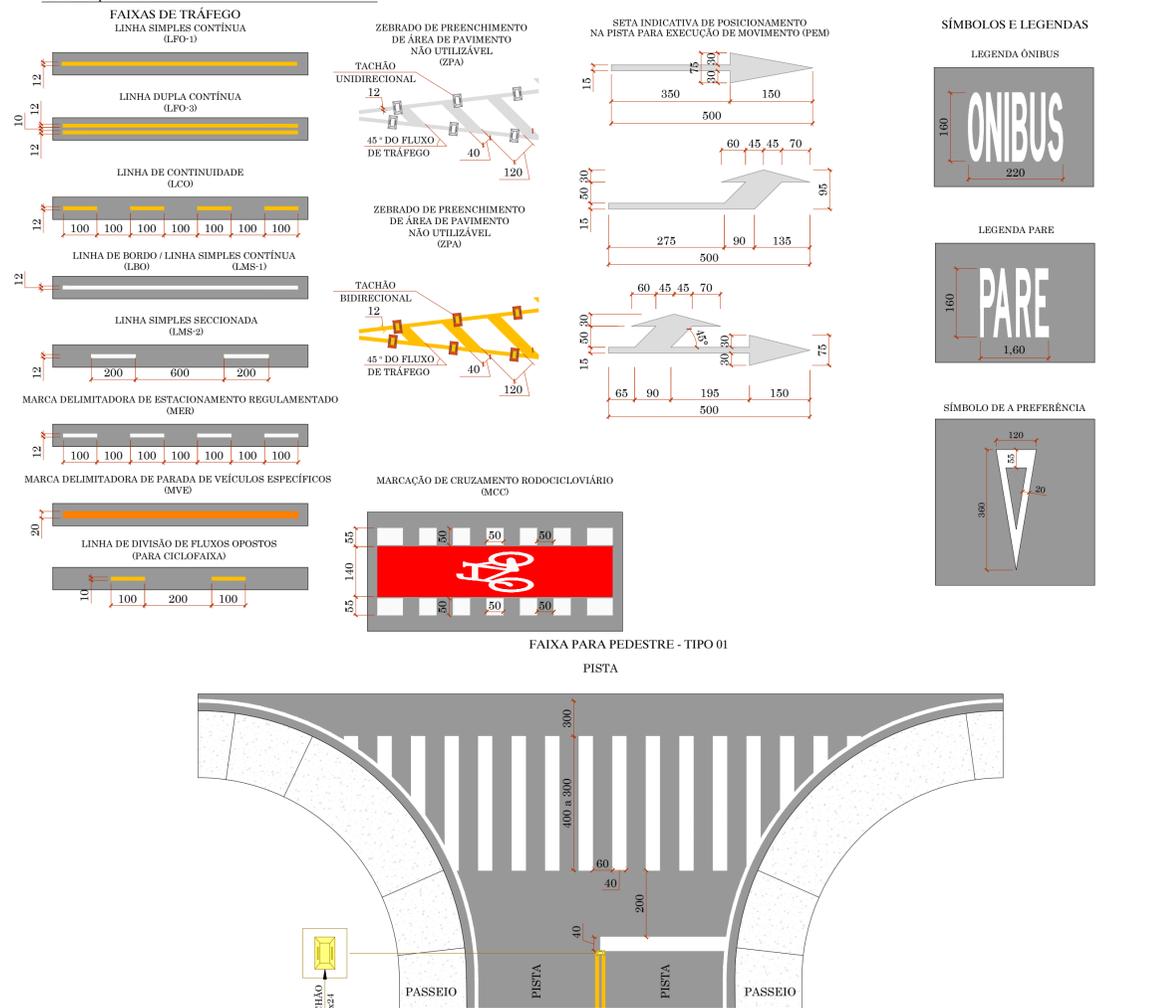

SÍMBOLOS E LEGENDAS

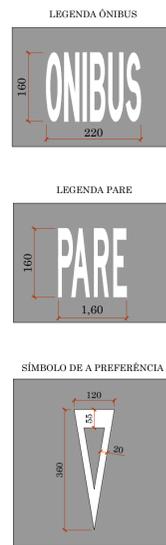

DEFENSA METÁLICA

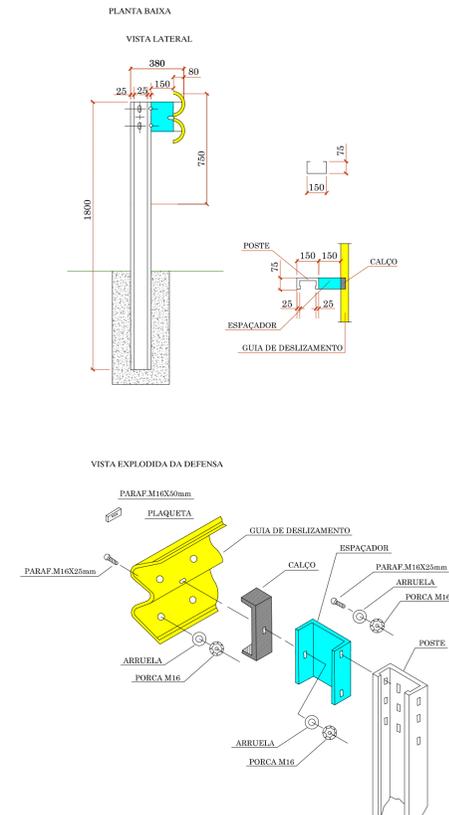

APROVAÇÃO

RESPONSÁVEL TÉCNICO	CLIENTE		
IVETE Mª MAURISENZ ANDREAZZA CREA/RJ 049344-1	PREFEITURA MUNICIPAL DE ASCURRA CNPJ: 03.102.772/0001-61		
REVISÃO	DESCRIÇÃO	RESPON.	DATA
00	EMISSÃO INICIAL	EQUIPE TÉCNICA	10/2021

GREIDE engenharia (47) 3333-4886

CLIENTE: **PREFEITURA MUNICIPAL DE ASCURRA**

REFERÊNCIA: PROJETO EXECUTIVO DE ENGENHARIA PARA PAVIMENTAÇÃO ASFÁLTICA

OBRA/TRECHO: LIGAÇÃO VÁRIA DOS MUNICÍPIOS DE INDAIAL (RUA MARECHAL DEODORO DA FONSECA) E ASCURRA (RUA INDAIAL) TRECHO 02 - RUA INDAIAL - ASCURRA/SC

LOCALIZAÇÃO DO TRECHO: INÍCIO: DIVISA INDAIAL X ASCURRA - PONTE SOBRE RIBEIRÃO ILSE (KM 14+363,00 PP) TÉRMINO: PRÓXIMO INTERSEÇÃO COM A RUA APULINA (KM 18+950,00 PP)

DATA: OUTUBRO/2021 | DESENHO: EQUIPE TÉCNICA | PROJETO: PROJETO DE SINALIZAÇÃO

ESCALA: SEM ESCALA | FORMATO: 594x935mm | ARQUIVO: IND-VP-WAR-SINDET-R01 | FOLHA: SIN 05

OBSERVAÇÕES: HAVENDO DIVERGÊNCIA ENTRE COTA E ESCALA, PREVALECERÁ A COTA