


PLANTA DE IMPLANTAÇÃO
 ESCALA: 1:100
 ÁREA DE INTERVENÇÃO = 2.234,47 m²

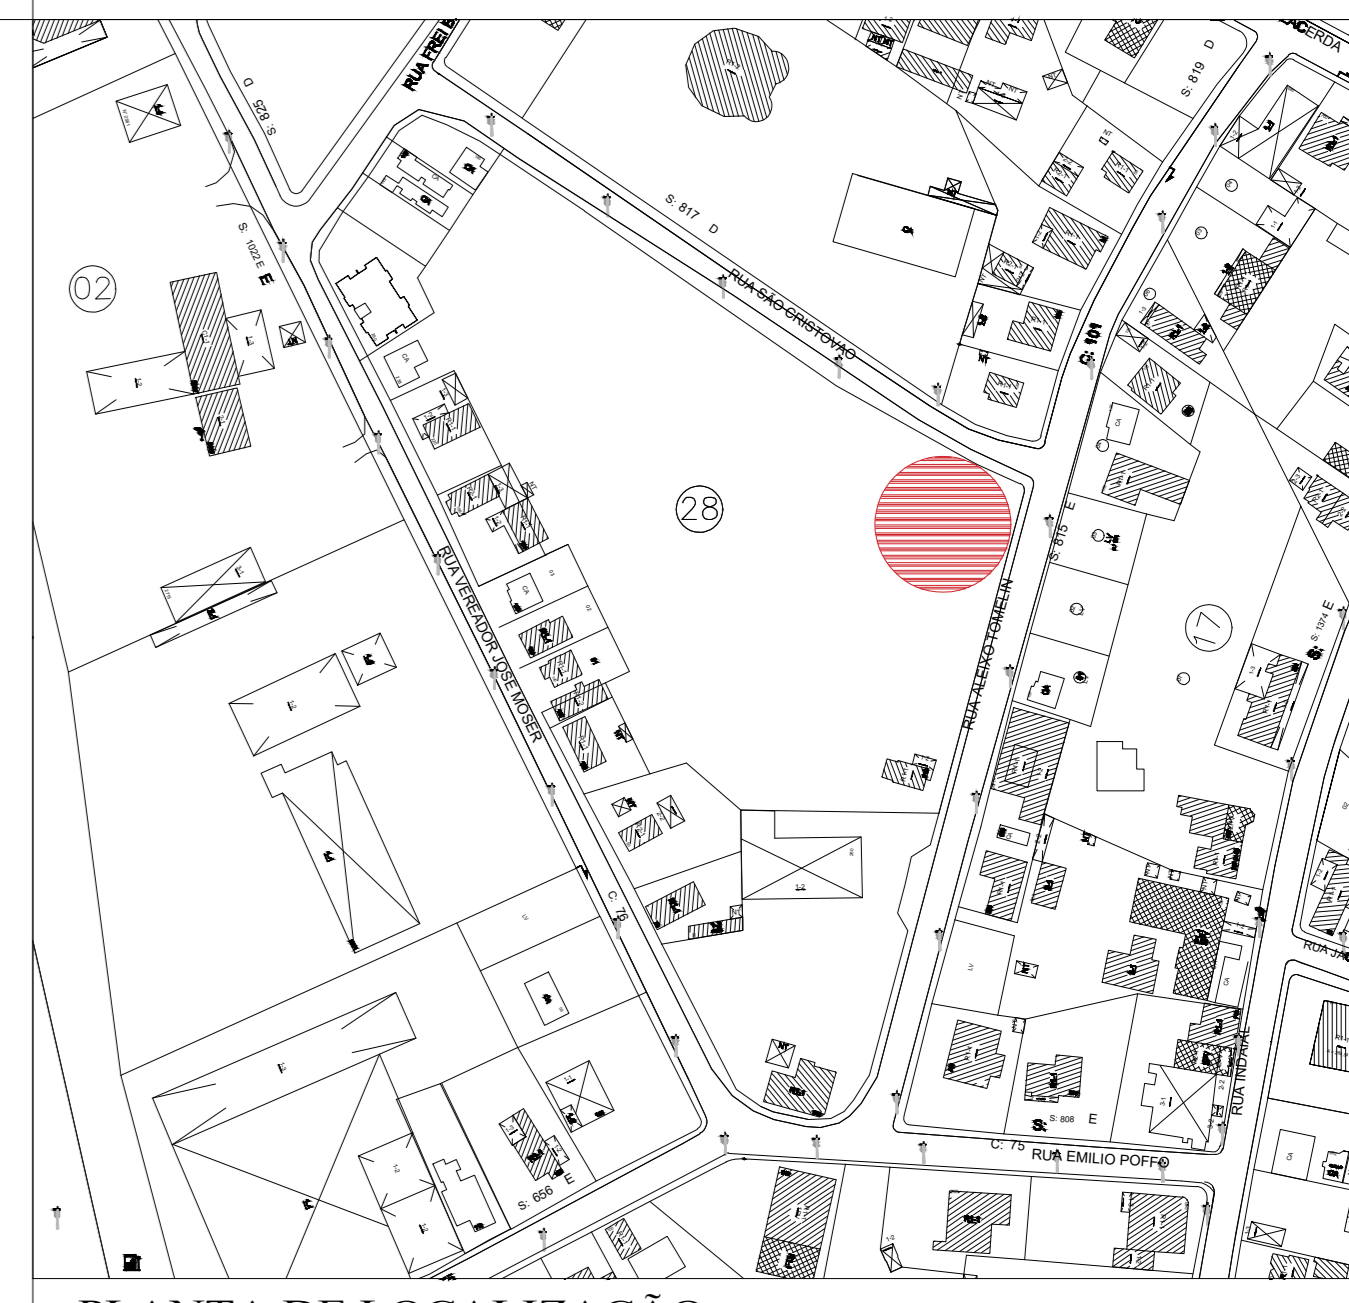

PLANTA DE LOCALIZAÇÃO
 ESCALA: SEM ESCALA


LEGENDA

- Bloco intertravado - cor cinza natural
- Bloco intertravado - cor grafite
- Grama esmeralda
- Meio-fio
- Meio-fio travamento/canteiro
- Piso podotátil direcional
- Piso podotátil alerta

QUADRO DE ÁREAS

Edificação - projeto padrão existente	405,91 m ²
Estacionamentos/via ambulância	776,80 m ²
Passaisos/praca	447,85 m ²
Área verde/jardim/canteiros	603,91 m ²
Área total de intervenção	2.234,47 m²

* Mobiliários e equipamentos urbanos, árvores e plantas não entram nesta estimativa de custos.
 * Havendo divergência entre cota e escala, prevalece a cota.
 * Projeto realizado de acordo com levantamento planialtimétrico fornecido pelo município.
 * Projeto referente apenas à implantação para edificação de projeto padrão já existente.

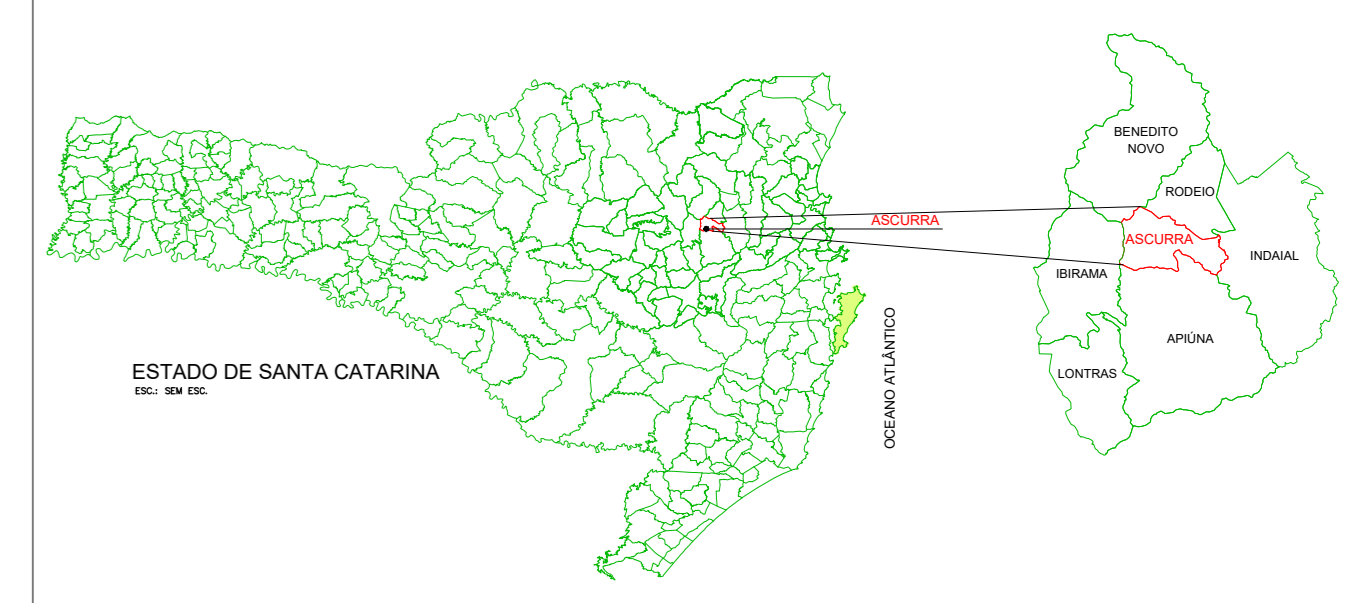

OBSERVAÇÕES:
 - MEDIDAS EM CENTÍMETROS
 - O VALOR DA COTA PREVALECE AD DA ESCALA
 - CONFERIR MEDIDAS NO LOCAL
 - FONTE DOS PROJETOS: Ministério da Saúde - USB - Unidade Básica de Saúde
 Ponte II - CAUTER, CARLOS EDUARDO PEREIRA MARCHESI - CAU/PE - 430.642-99

APROVAÇÃO

GUSTAVO PETRI
 REGISTRO CIVIL
 CREASC 170.199-0

PREFEITURA MUNICIPAL DE ASCURRA POSIÇÃO ENGENHARIA CIVIL
 PRDP. I CNPJ 03.102.772/0001-61 GUSTAVO PETRI
 ENG. CIVIL I CREA/SC 170.199-0

 PREFEITURA MUNICIPAL DE ASCURRA		
DBRA UNIDADE BÁSICA DE SAÚDE		
PROJETO PROJETO ARQUITETÔNICO		
ENDEREÇO RUA SÃO CRISTÓVÃO - ESTAÇÃO - ASCURRA/SC		
DESCRIMINAÇÃO - IMPLANTAÇÃO - LOCALIZAÇÃO	ESCALA INDICADA	DATA NOV/2021
	AUTOR CARLOS	REVISÃO R00
	ÁREA 415,47 m ²	FOLHA 01 / 15