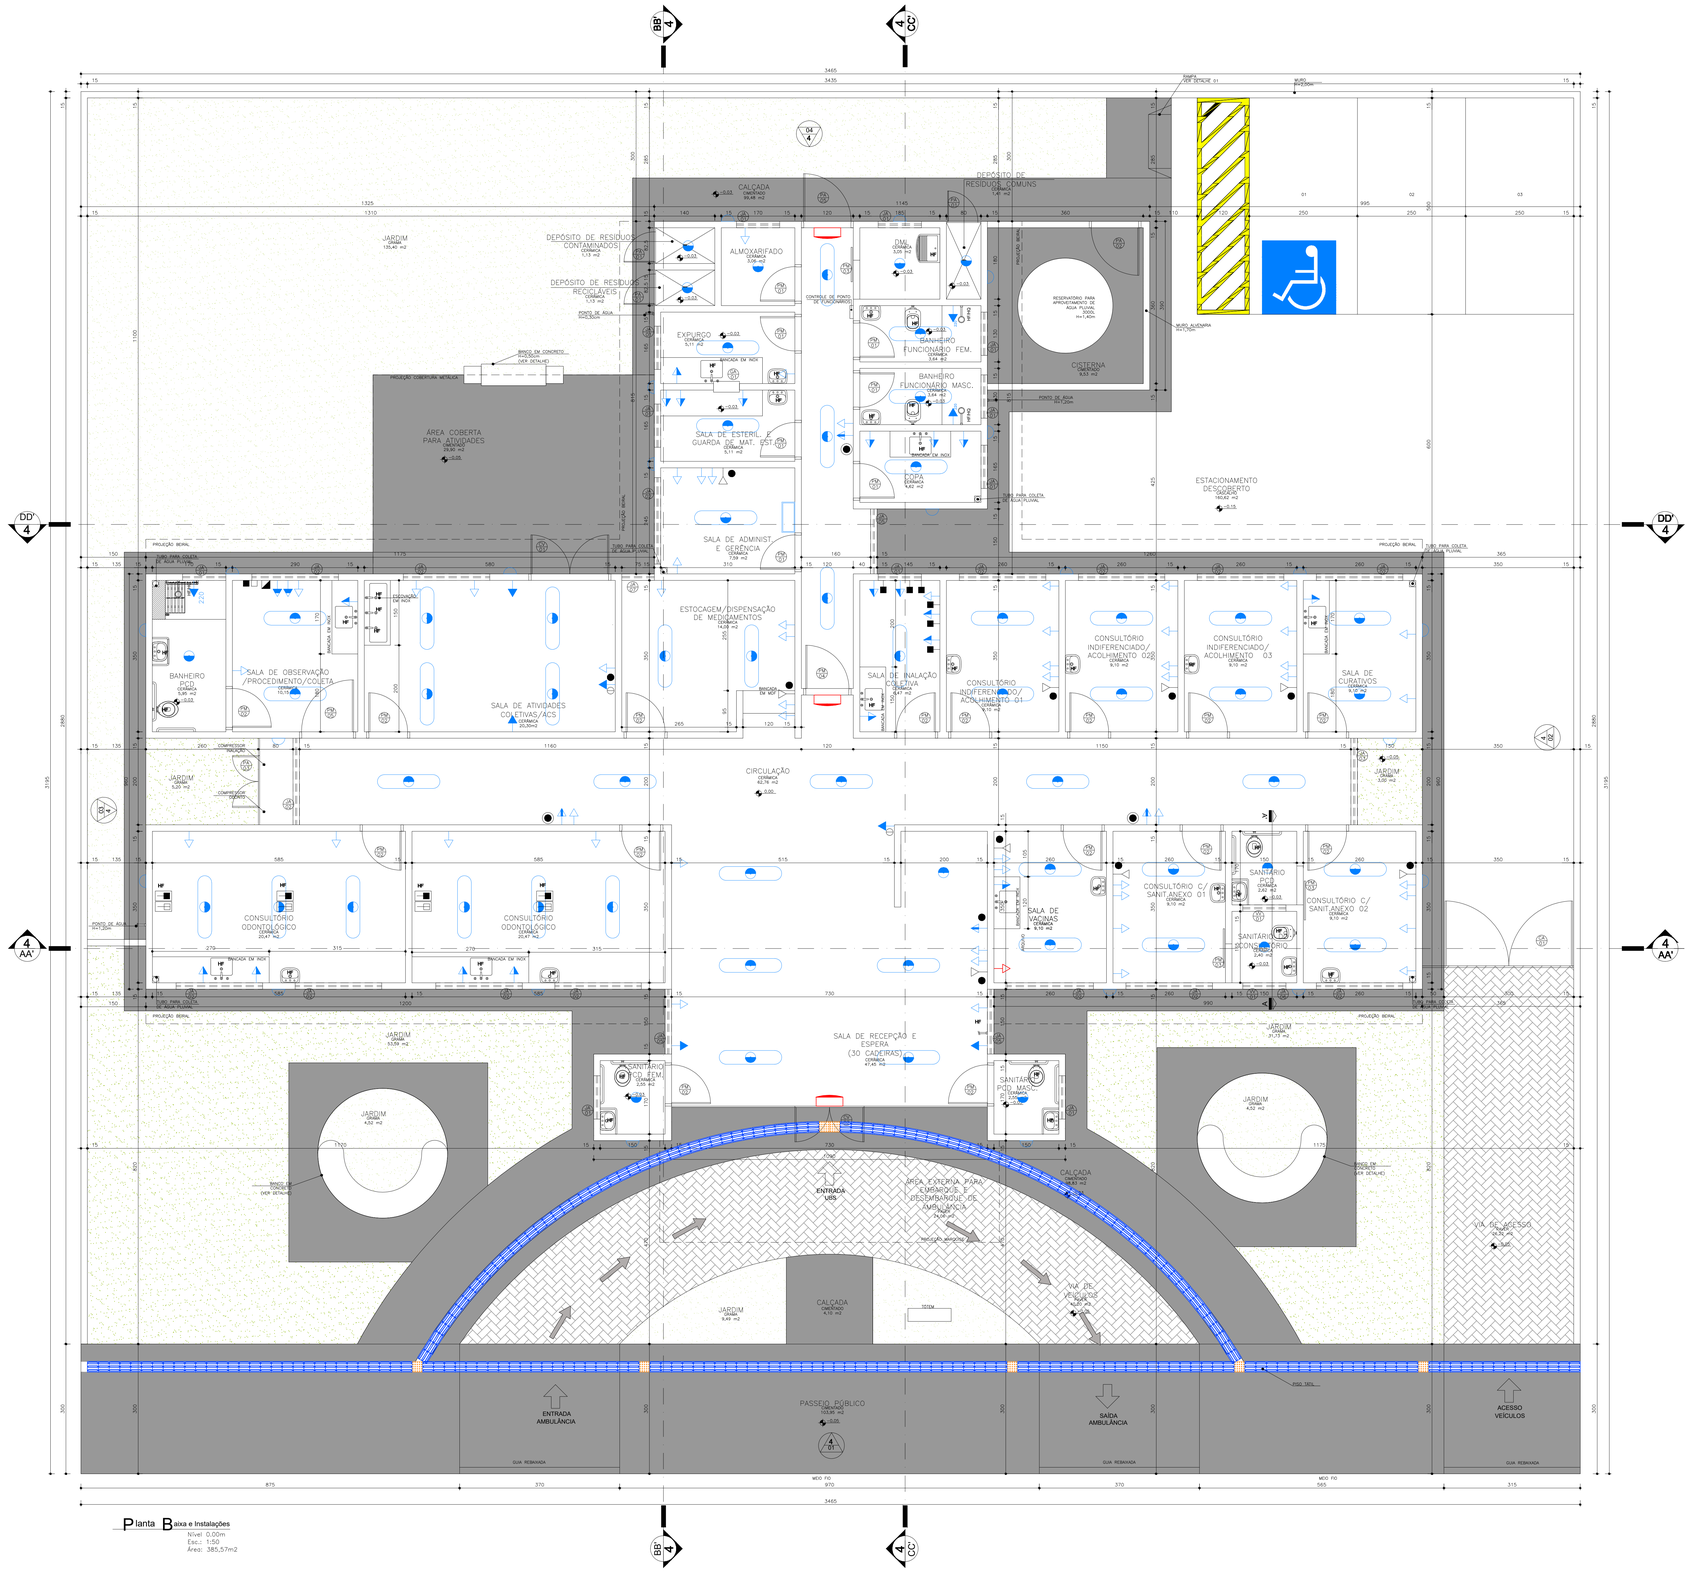

Planta Baixa e Instalações

Nível: 0.00m
Esc.: 1:50
Área: 385,57m2

Obs.: A planta de instalações é apenas um parâmetro para a elaboração dos projetos complementares. Seu objetivo principal é atender à RDC no. 50/2003 (ANVISA), quanto à necessidade de pontos de instalações especiais, cabendo aos profissionais de cada área de instalações atender à RDC no. 50/2003, bem como outras legislações e normativos vigentes.

Obs.: As necessidades e características específicas dos pontos de instalação para equipamentos deverão ser revisadas conforme a Marca e o Modelo de cada equipamento a ser instalado segundo informação dada pelo proprietário do estabelecimento.

Simbologia Instalações (NBR 5444)

Sistema de Emergência Classe < 0.5s

- Tomada de energia baixa (0,30 m do piso acabado)
- Bloco de iluminação de emergência com lâmpada fluorescente e bateria interna com autonomia mínima de 1 hora, conforme NBR 10898.

OBS.: Toda o sistema deverá ser aterrado.

Sistema Comum

- Iluminação geral com lâmpada fluorescente tipo calha
- Iluminação geral com lâmpada fluorescente compacta
- Iluminação geral com lâmpada incandescente
- Iluminação geral com arandela incandescente (1,65 m do piso acabado)
- Tomada de energia baixa (0,30 m do piso acabado)
- Tomada de energia baixa (0,30 m do piso acabado – 220V)
- Tomada de energia média (1,10 m do piso acabado)
- Tomada de energia média (1,30 m do piso acabado)
- Tomada de energia alta (1,65 m do piso acabado)
- Tomada de energia alta (2,00 m do piso acabado)
- Tomada de energia alta (2,00 m do piso acabado – 220V)
- Tomada de energia alta (2,20 m do piso acabado)
- Rack cabeamento estruturado

Ponto de Comunicação

- Ponto de Lógica (0,30 m do piso acabado)
- Ponto de Lógica (1,50 m do piso acabado)
- Ponto de som ambiente (teto)
- Ponto de chamada de enfermagem (1,65 m do piso acabado)
- Tomada de telefone baixa (0,30 m do piso acabado)
- Ponto de TV (2,00 m do piso acabado)

Instalações de Climatização

- EXA Exaustor
- ACC Ar Condicionado Central
- ACS Aparelho de ar condicionado tipo Split
- Linha Frigorígena entre o Evaporadora e a Condensadora do Ar tipo Split
- Mangueira para comunicação elétrica entre a Evaporadora e a Condensadora do Ar tipo Split
- Dreno para saída de líquido da Evaporadora do Ar tipo Split

OBS.: Todos os sistemas de climatização deverão seguir a NBR 7256 (ABNT) e e demais legislações e normativas vigentes.

OBS.: Todos os equipamentos de climatização instalados sobre laje impermeabilizada deverão ter uma base em alvenaria sobre a qual fixar para não prejudicar a impermeabilização.

Instalações Hidro Sanitárias

- HF Água fria
- HQ Água quente

OBS.: Todos os ralos deverão ter fecho hídrico e tampa com fechamento escamoteável.

OBS.: As instalações de água da Área Suja da Lavanderia deverão ser todas aparentes.

Instalações Fluido Mecânicas

- Ponto de ar comprimido medicinal embutido no piso
- Ponto de vácuo embutido no piso
- Ponto de ar comprimido medicinal embutido (1,10 m do piso acabado)
- Ponto de vácuo embutido (1,10 m do piso acabado)
- Ponto de ar comprimido portátil
- Ponto de oxigênio portátil
- Ponto de GLP
- Painel de alarme gases medicinais
- Ponto de saída de vapor

OBS.: A altura dos pontos de gases deverá ser confirmada pelo Proprietário/Diretoria do estabelecimento de saúde.

Especificação de Esquadrias

Cód.	Nomenclatura	Largura (m)	Altura Ruim	Altura	Área	Peitoril aberv	Tipo
Pa 01	Porta Madeira	0,80	2,10	1,68 m²			Abrir 1 fl.
Pa 02	Porta Madeira	0,90	2,10	1,89 m²	–		Abrir 1 fl.
Pa 03	Porta Madeira	0,90	2,10	1,89 m²	–		Correr 1 fl.
Pa 04	Porta Madeira	1,00	2,10	2,10 m²	–		Abrir 1 fl.
Pa 05	Porta Madeira	1,20	2,10	2,52 m²	–		Correr 1 fls.
Pa 01	Porta Alumínio	0,70	2,10	1,47 m²	–		Abrir 1 fl.
Pa 02	Porta Alumínio	1,10	1,70	1,87 m²	–		Abrir 1 fl.
Pa 03	Porta Alumínio	1,20 (0,60/0,60)	1,00	1,20 m²	–		Abrir 2 fls.
Pa 04	Porta Alumínio	0,80	1,50	1,20 m²	–		Abrir 1 fl.
Pa 05	Porta Alumínio	1,10	2,10	2,31 m²	–		Abrir 1 fl.
Cx 01	Conjunto de Vidro c/ porta de abrir (1,60x2 (0,80/0,80)	1,60	2,60	4,68 m²	–		Abrir 2 fls.
Cx 02	Conjunto de Vidro c/ porta de abrir (1,60x2 (0,80/0,80)	3,30	2,92	25,55 m²	–		Abrir 2 fls.
Ja 01	Janela Alumínio	1,00	0,80	0,80 m²	1,80		Projetante
Ja 02	Janela Alumínio	2,00	0,80	1,60 m²	1,80		Projetante
Ja 03	Janela Alumínio	2,00	2,20	4,40 m²	0,40		Projetante
Ja 04	Janela Alumínio	0,95	0,80	1,20 m²	1,80		Projetante
Ja 05	Janela Alumínio	1,50	0,80	1,20 m²	1,80		Projetante
Ja 06	Janela Alumínio	1,00	0,40	0,40 m²	1,80		Projetante
Ja 07	Janela Alumínio	0,75	0,40	0,30 m²	1,80		Projetante
Vj 01	Veneziana de Ventilação	1,00	0,40	0,40 m²	2,40		Fixa
Gi 01	Guichê Alumínio	0,60	1,10	0,66 m²	1,10		Guilhotina
Cx 01	Conjunto Alumínio c/ porta de abrir 2,80 (1,40/1,40)	3,50	2,00	7,00 m²	–		Abrir 2fls.

OBSERVAÇÃO: Todas as janelas deverão ser equipadas com tela metálica tipo mosqueiro.

NOTA: O ambiente sanitário do consultório feminino terá forro de gesso
2,40m para o ambiente sanitário PNE ter janela voltada para o exterior.
– O muro receberá pintura texturizada cor clara, marca Suvinil ou Similar. Cor BEM CASADO A283.
– A marquise receberá pintura eletrostática cor cinza.

OBSERVAÇÕES:
- MEDIDAS EM CENTIMETROS
- O VALOR DA COTA PREVALECE AO DA ESCALA
- CONFERIR MEDIDAS NO LOCAL
- FONTE DOS PROJETOS: Ministério da Saúde - USB - Unidade Básica de Saúde Porte II CAUTOR CARLOS EDUARDO PEREIRA MARCHESI - CAU PR - A32642-9)

APROVAÇÃO

GUSTAVO PETRI
ENGENHEIRO CIVIL
CREA/SC 170.199-0

PREFEITURA MUNICIPAL DE ASCURRA
PROP. | CNPJ 83.102.772/0001-61

POSIÇÃO ENGENHARIA CIVIL
GUSTAVO PETRI
ENG. CIVIL | CREA/SC 170.199-0

PROPRIETÁRIO
PREFEITURA MUNICIPAL DE ASCURRA

OBRA
UNIDADE BÁSICA DE SAÚDE

PROJETO
PROJETO ARQUITETÔNICO

ENDEREÇO
RUA SÃO CRISTÓVÃO - ESTAÇÃO - ASCURRA/SC

DESCRIMINAÇÃO	ESCALA	DATA
- PLANTA BAIXA - INSTALAÇÕES	INDICADA	NOV/2021
	AUTOR CARLOS	REVISÃO R00
	ÁREA 415,47 m2	FOLHA 03 / 15

RECICLAR - Preservar o Futuro