



04 Planta Estrutura Metálica-Marquise Sala de Atividades Esc.: 1:50

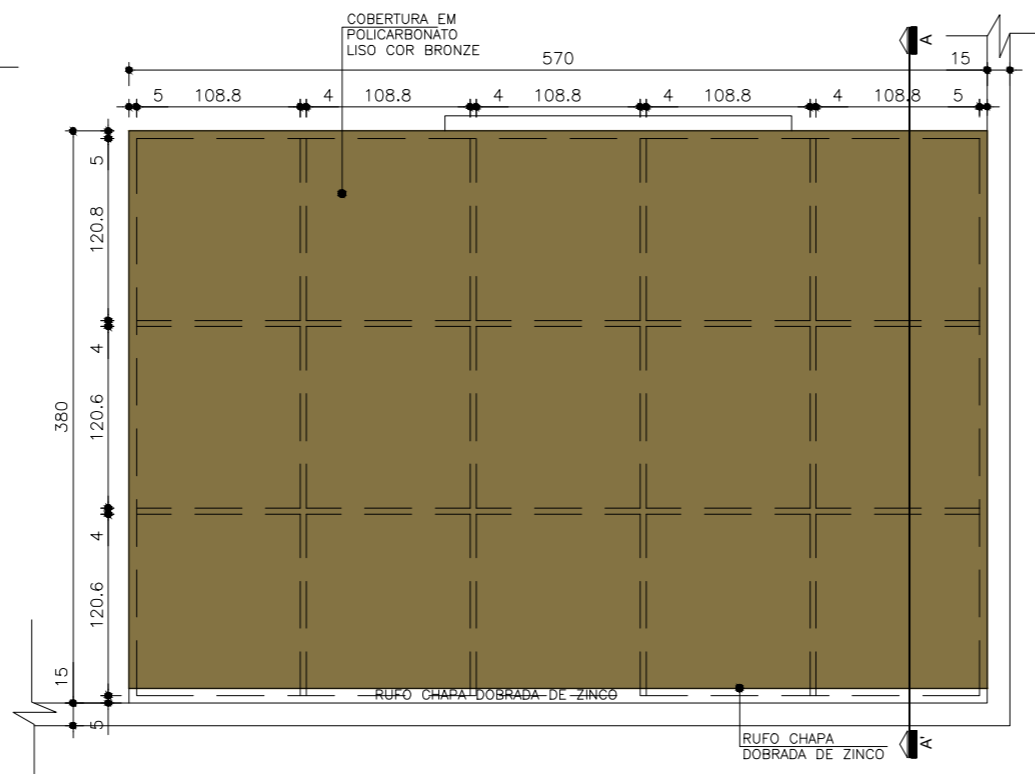

05 Planta Cobertura-Marquise Sala de Atividades Esc.: 1:50

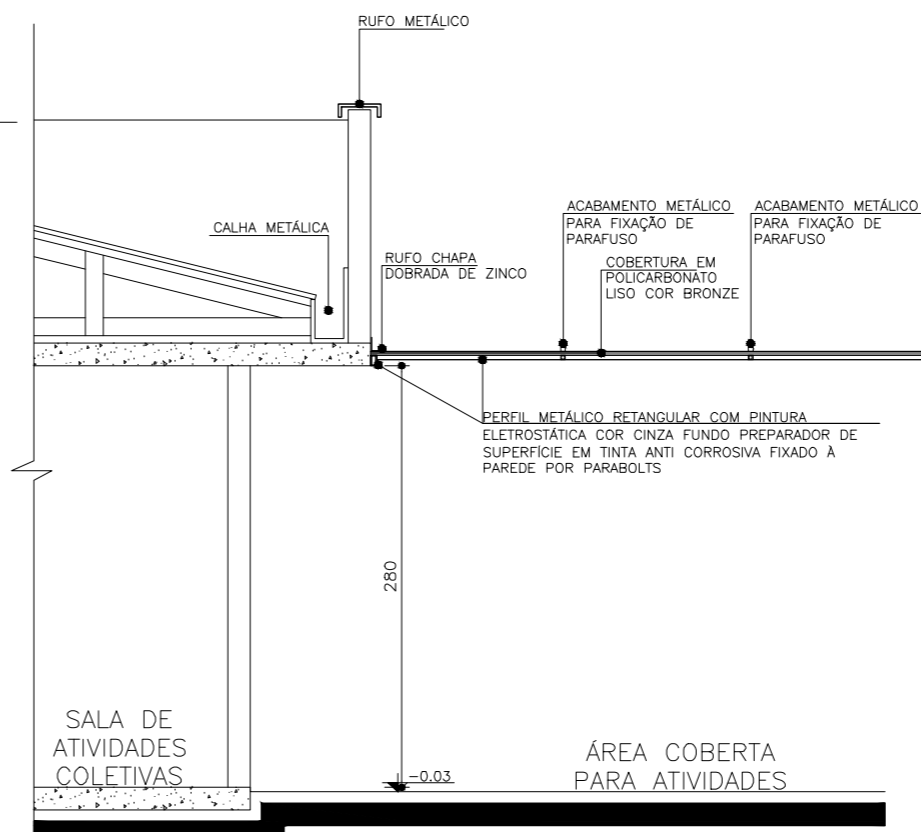


06 Seção A-A-Marquise Sala de Atividades Esc.: 1:50


OBSERVAÇÕES:

- MEDIDAS EM CENTÍMETROS
- O VALOR DA COTA PREVALECE AD DA ESCALA
- CONFERIR MEDIDAS NO LOCAL
- FONTE DOS PROJETOS: Ministério da Saúde - USB - Unidade Básica de Saúde Porte II (AUTOR CARLOS EDUARDO PEREIRA MARCHESI - CAU PR - A32.642-9)


APROVAÇÃO

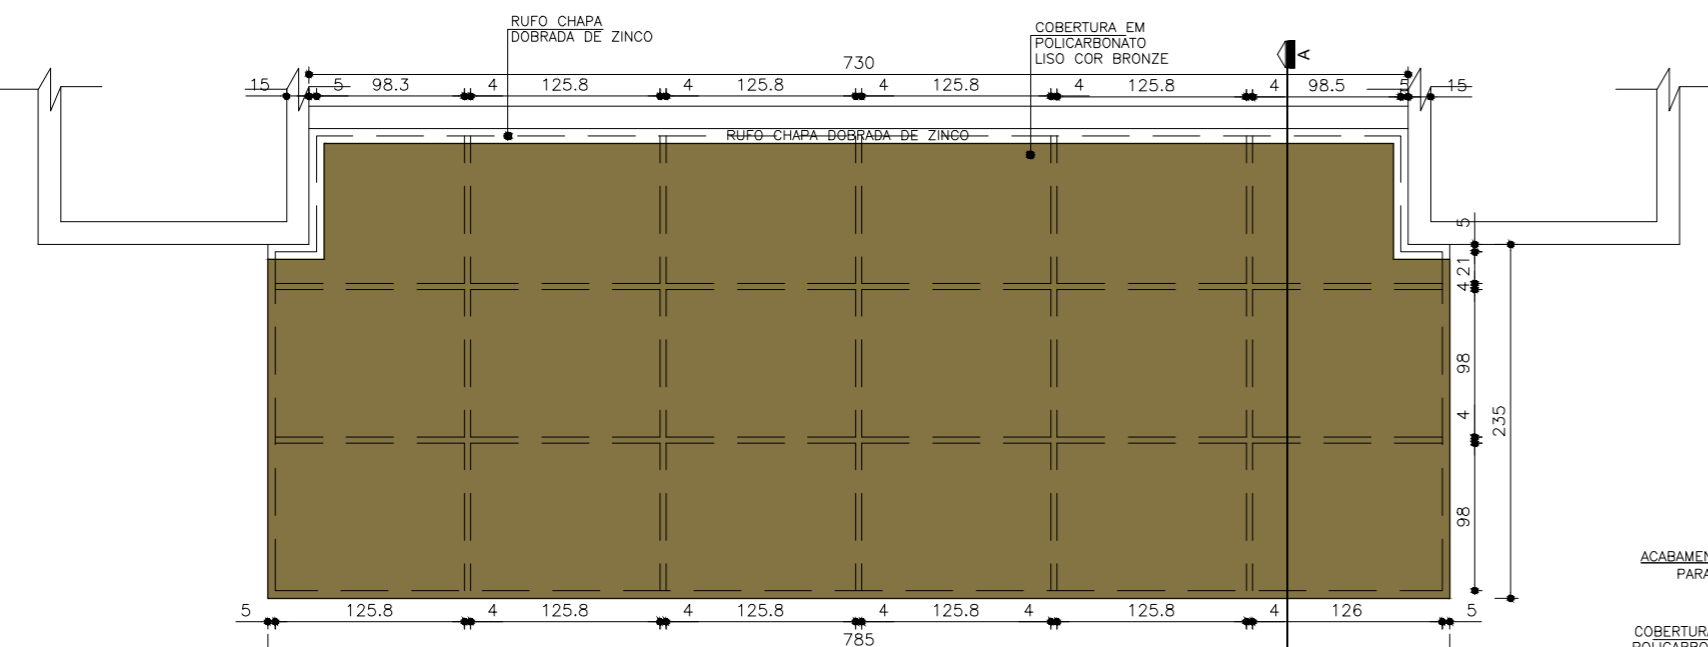

02 Planta Cobertura- Marquise Entrada Principal Esc.: 1:50

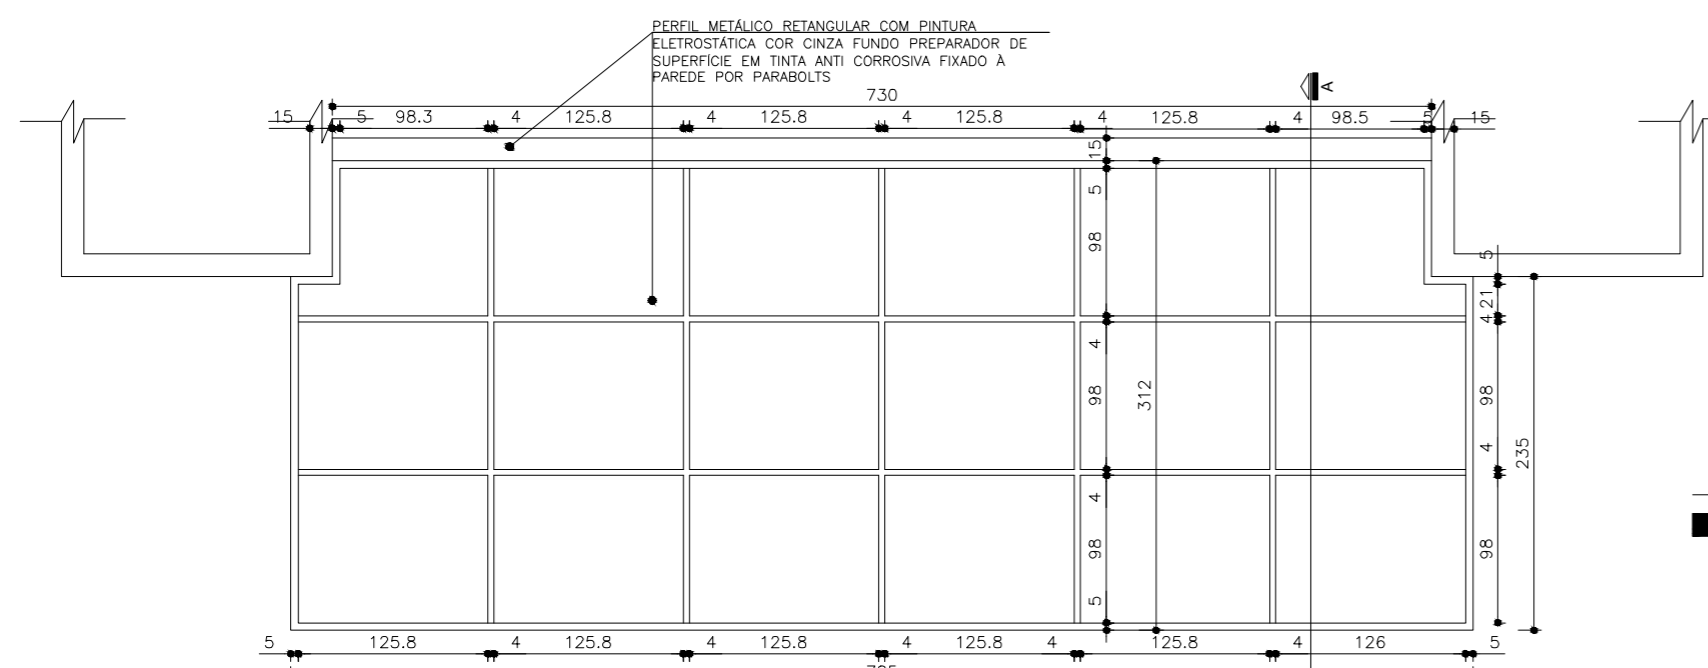

01 Planta Estrutura Metálica - Marquise Entrada Principal Esc.: 1:50

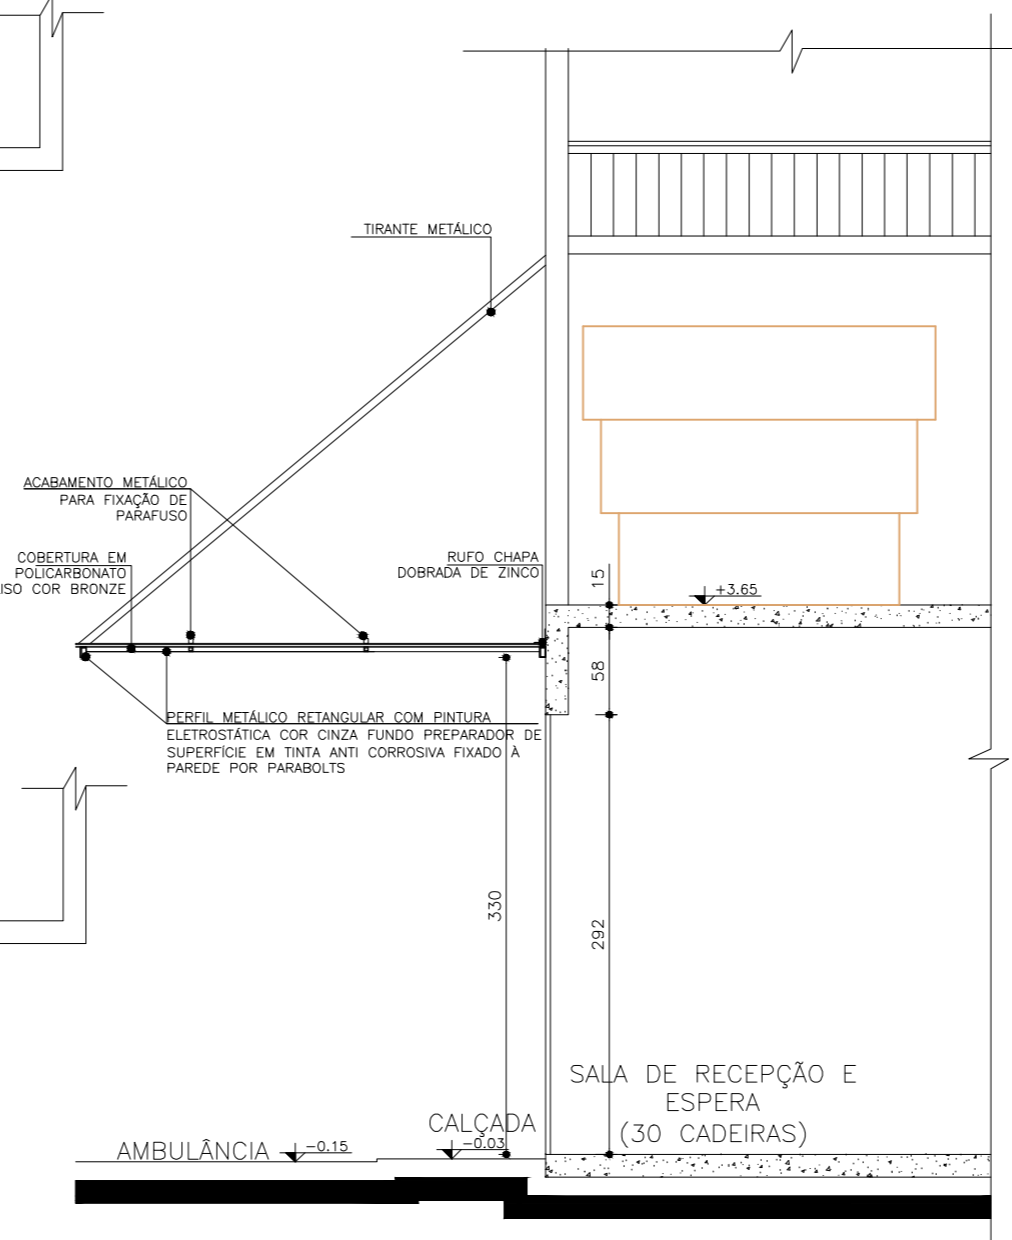

03 Seção A-A- Marquise Entrada Principal Esc.: 1:50

NOTA:

- AS DIMENSÕES DOS PERFS DA ESTRUTURA METÁLICA, TIRANTES E DETALHES DE FIXAÇÃO DEVERÁ OBEDECER O PREVISTO NO PROJETO ESTRUTURAL METÁLICO ESPECÍFICO.

Gustavo Petri
GUSTAVO PETRI
 ENGENHEIRO CIVIL
 CREA/SC 170.199-0

PREFEITURA MUNICIPAL DE ASCURRA
 PROP. I CNPJ 83.102.772/0001-61

POSIÇÃO ENGENHARIA CIVIL
 GUSTAVO PETRI
 ENG. CIVIL I CREA/SC 170.199-0

PROPRIETÁRIO



PREFEITURA MUNICIPAL DE ASCURRA

OBRA

UNIDADE BÁSICA DE SAÚDE

PROJETO

PROJETO ARQUITETÔNICO

ENDEREÇO

RUA SÃO CRISTÓVÃO - ESTAÇÃO - ASCURRA/SC

DESCRIMINAÇÃO

- DETALHAMENTO MARQUISES

ESCALA

INDICADA

DATA

NOV/2021

AUTOR

CARLOS

REVISÃO

R00

ÁREA

415,47 m²

FOLHA

13 / 15