


DETALHE DA LAJOTA SEXTAVADA

ASSENTAMENTO
23 LAJOTAS / m²



DETALHE DAS FUGAS
FUGAS COM TOLERÂNCIA DE 2 mm

LAJOTA SEXTAVADA

MEIA LAJOTA
ACABAMENTO LATERAL

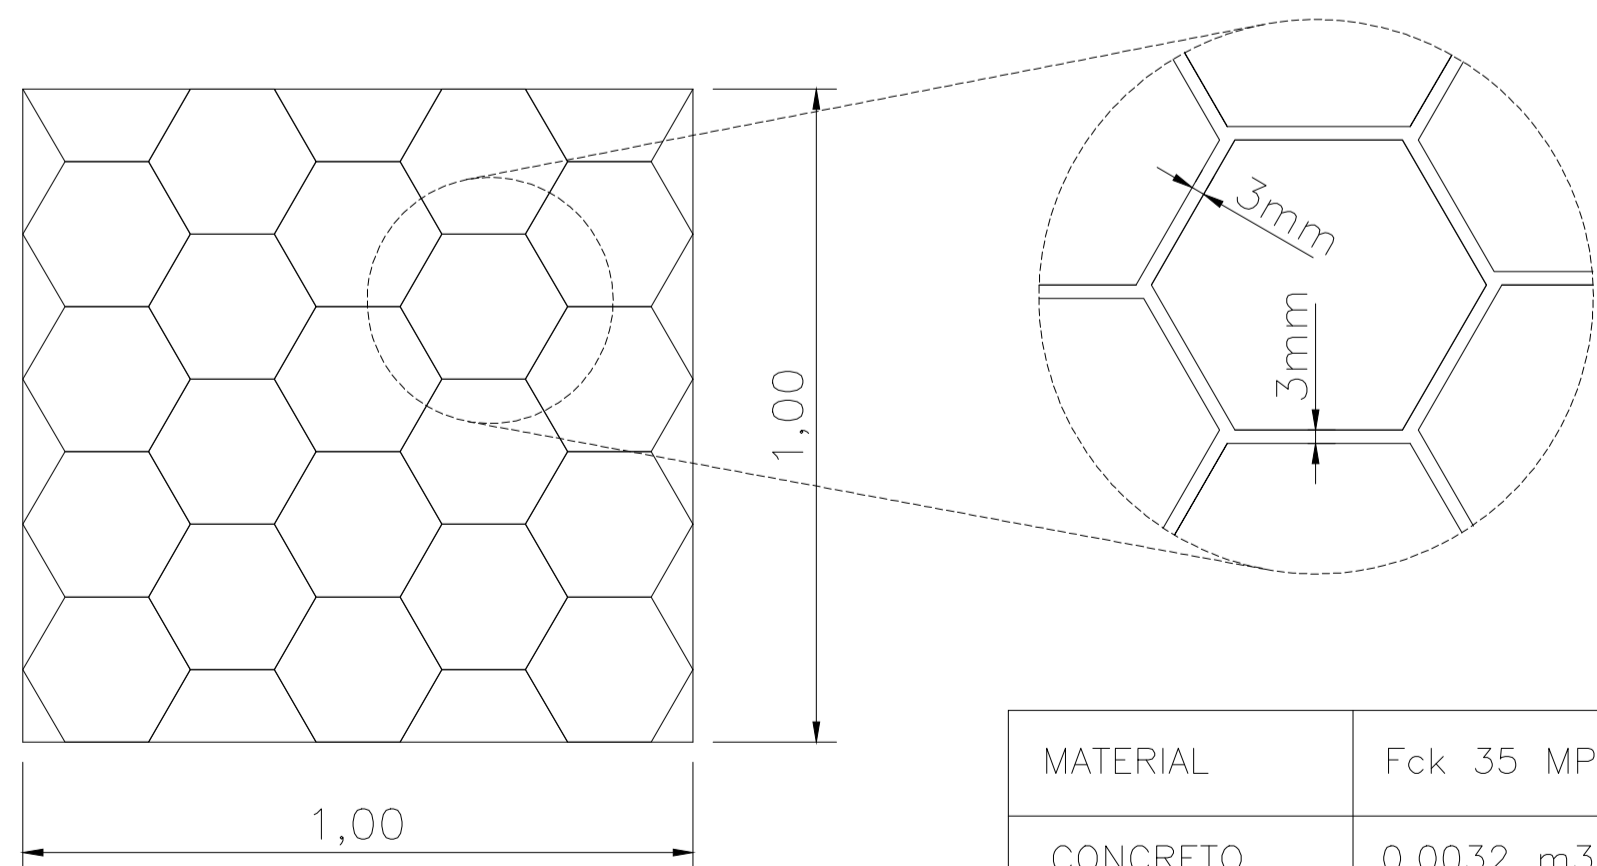

| | |
|----------|---------------------------|
| MATERIAL | Fck 35 MPa |
| CONCRETO | 0.0032 m ³ /un |

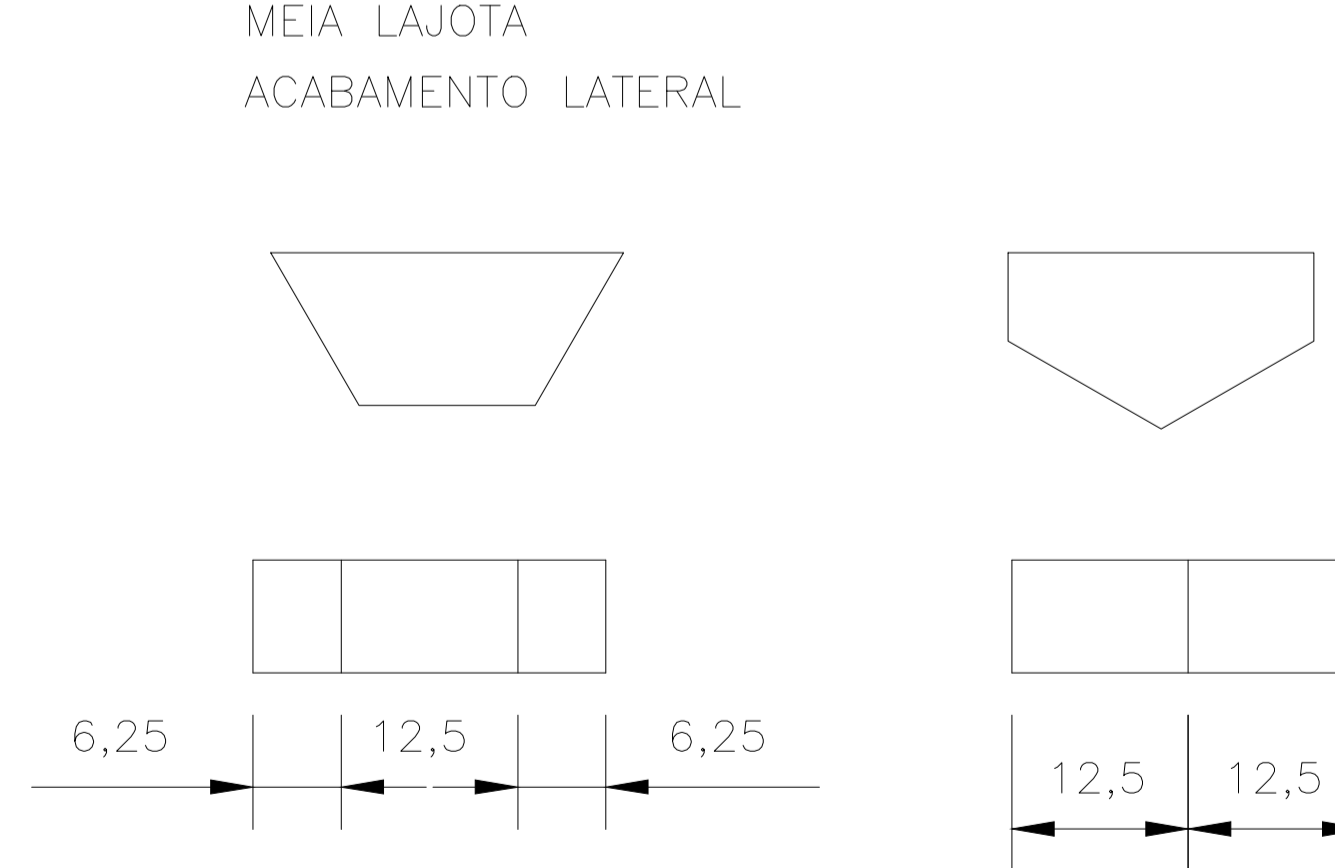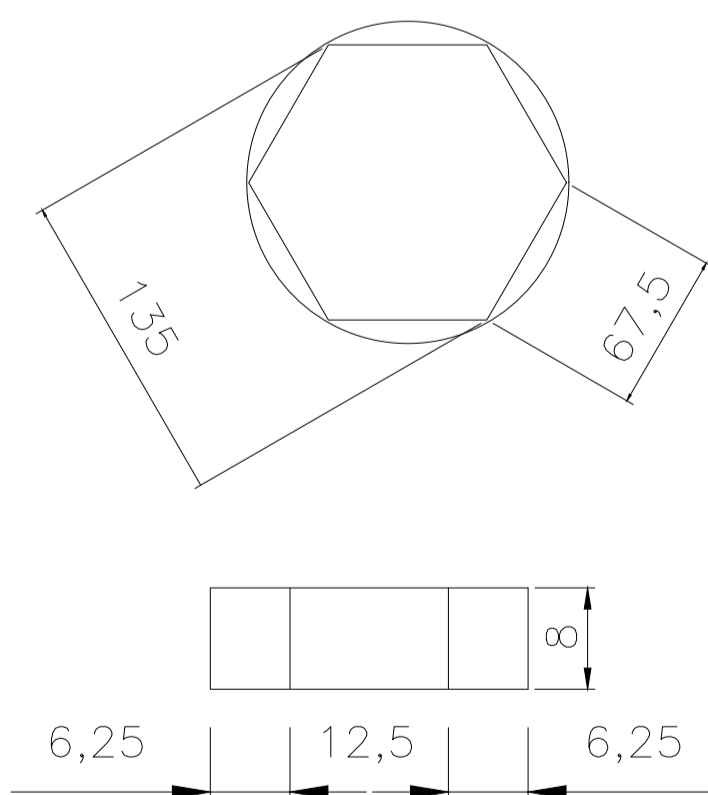

OBS. - HAVENDO DIVERGÊNCIA ENTRE COTA E ESCALA, PREVALECERÁ A COTA.
- COTAS EM METROS.
- QUALQUER ALTERAÇÃO NO PROJETO SOMENTE SERÁ PERMITIDA, SE AUTORIZADA POR ESCRITO PELO RESPONSÁVEL TÉCNICO, AUTOR DO PROJETO.

APROVAÇÃO

| REVISÃO | DESCRIÇÃO | RESPONSÁVEL | DATA |
|---------|----------------|-------------|----------|
| 00 | EMIÇÃO INICIAL | SANDRO | 14/08/21 |
| | | | |
| | | | |

| | |
|--|--|
| RESPONSÁVEL TÉCNICO | CLIENTE |
|  GUSTAVO PETRI ENGENHEIRO CIVIL CREA/SC 170.199-0 | PREFEITURA MUNICIPAL DE ASCURRA CNPJ: 83.102.772/0001-61 |





REFERÊNCIA

PREFEITURA MUNICIPAL DE ASCURRA

PROJETO DE PAVIMENTAÇÃO EM LAJOTAS DE CONCRETO
 EXTENSÃO: 127,65 M.
 ÁREA A PAVIMENTAR PISTA = 1.212,70 M²
 ÁREA DE CALÇADAS (PAVER) = 510,70 M²





DATA: RUA RIBEIRÃO SÃO PAULO - TRECHO 05 ESTACAS: E0+0,00 A E6 + 7,65
 BAIRRO RIB. SÃO PAULO - ASCURRA-SC

| | | | |
|-------------|---------|--------------|-----------|
| DATA | DESENHO | PROJETO | FOLHA |
| AGOSTO/2021 | SANDRO | SEQÜES TIPO | SEC 01/02 |
| ESCALA | FORMATO | ARQUIVO | |
| 1 : 250 | A1 | PA-RRSP-SEC1 | |

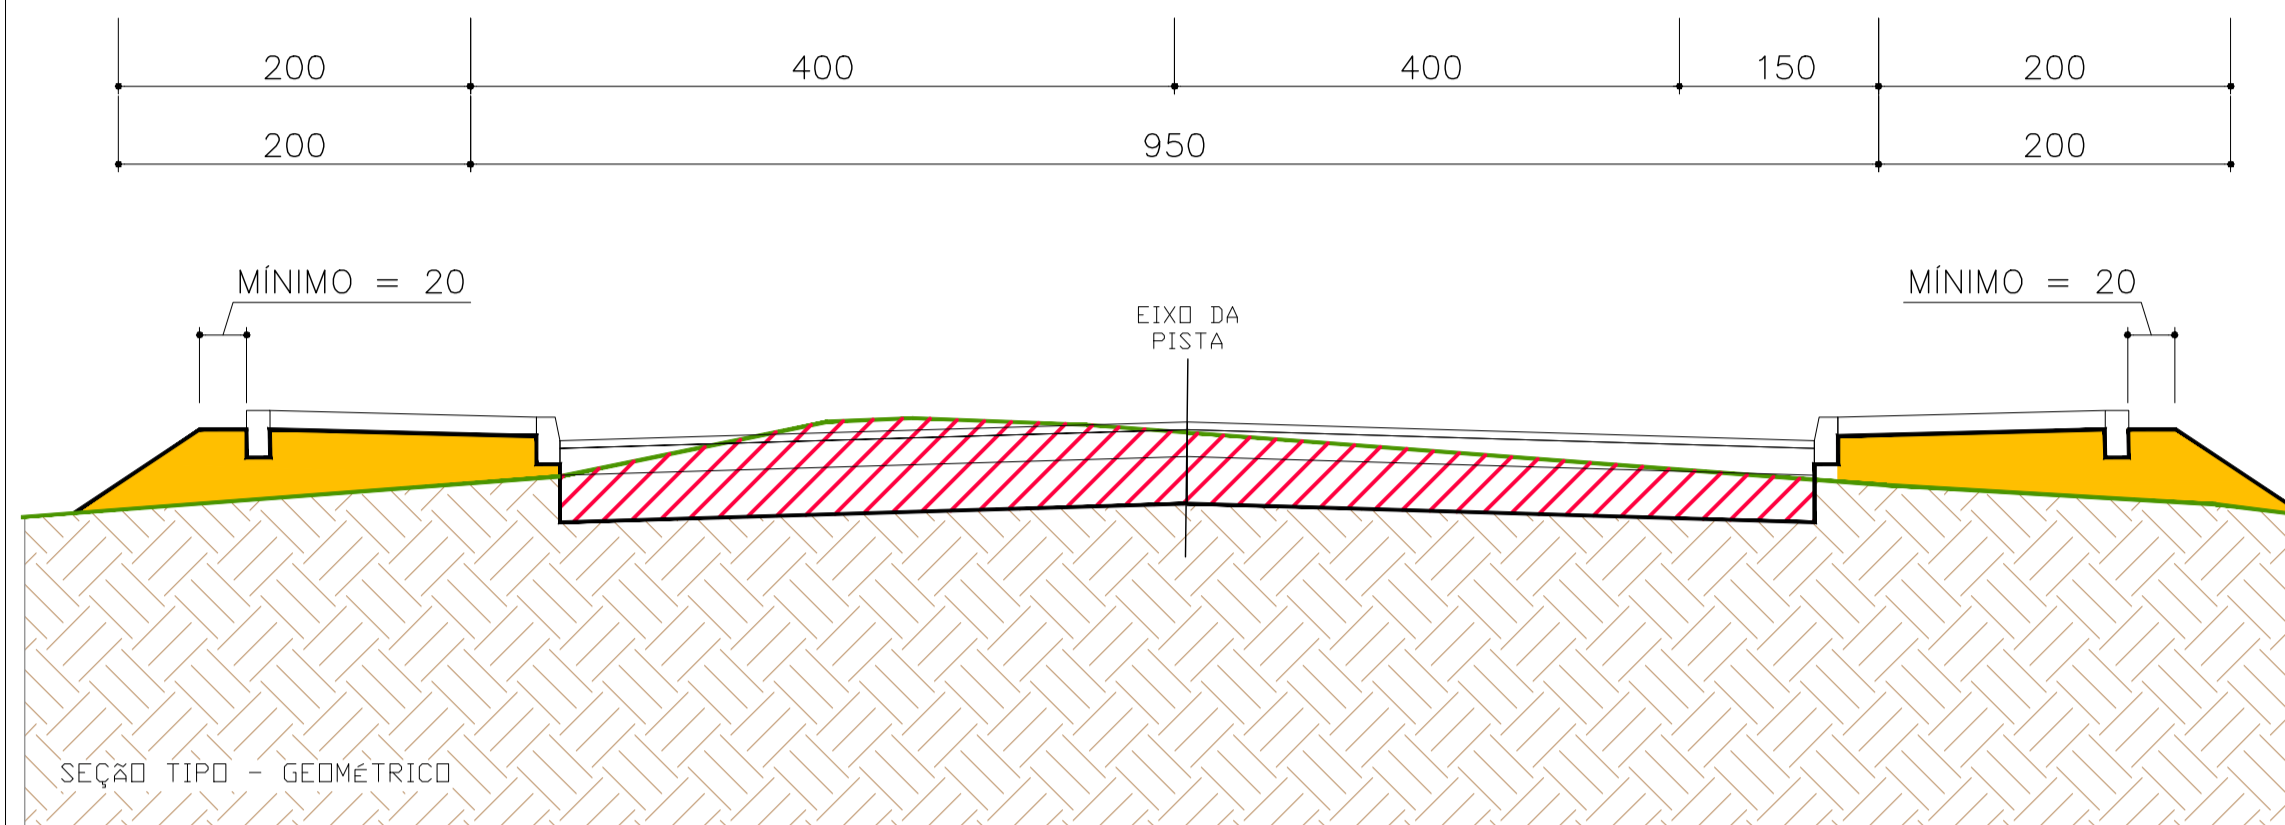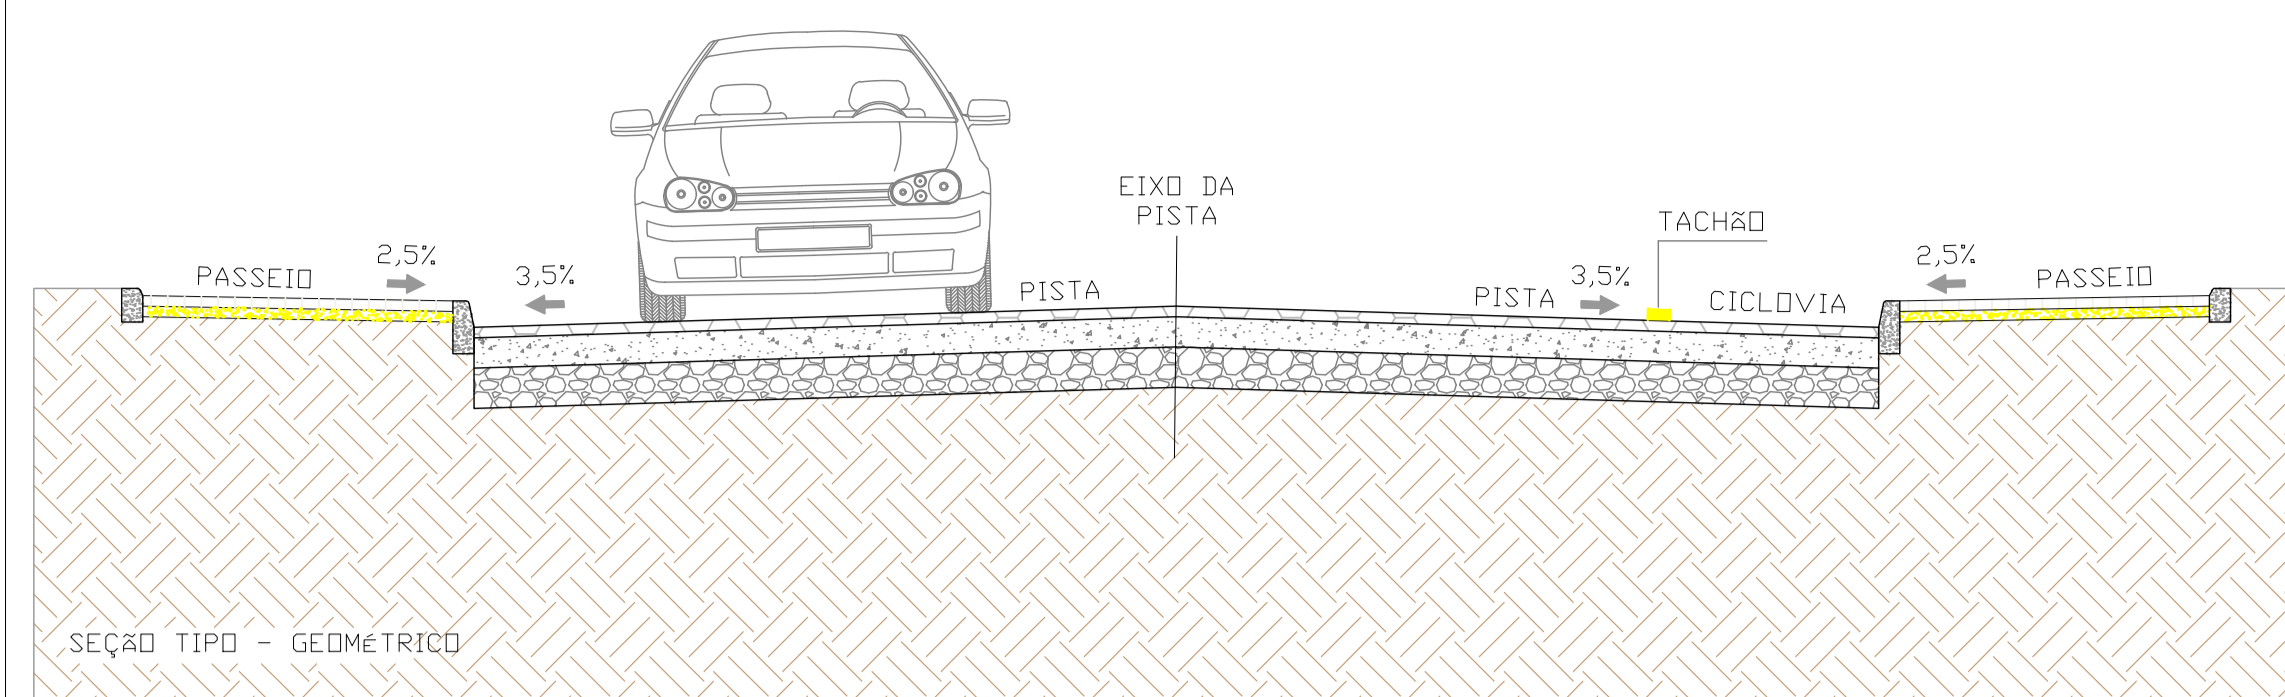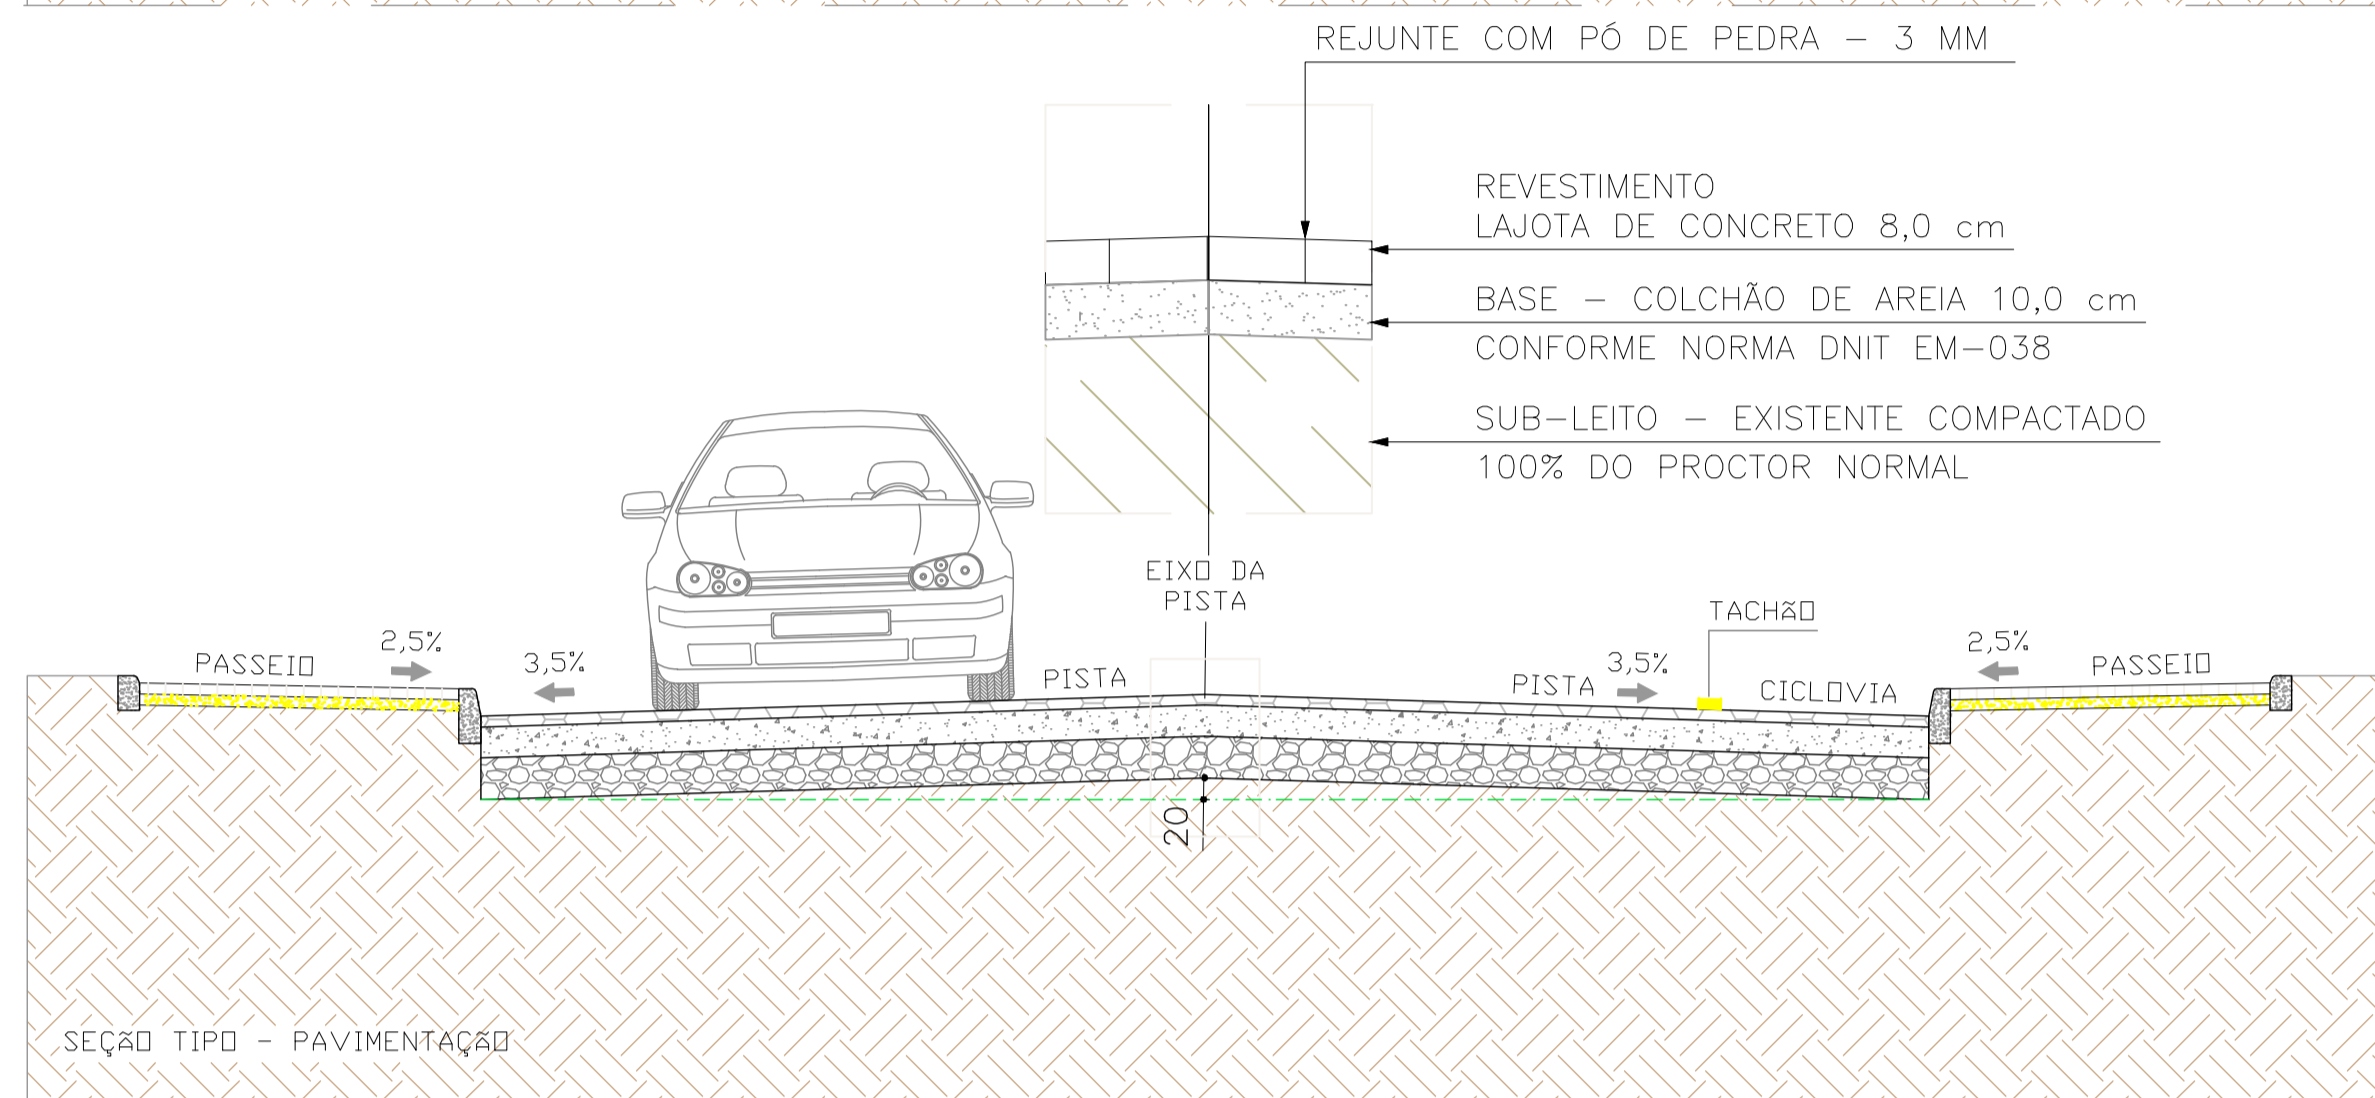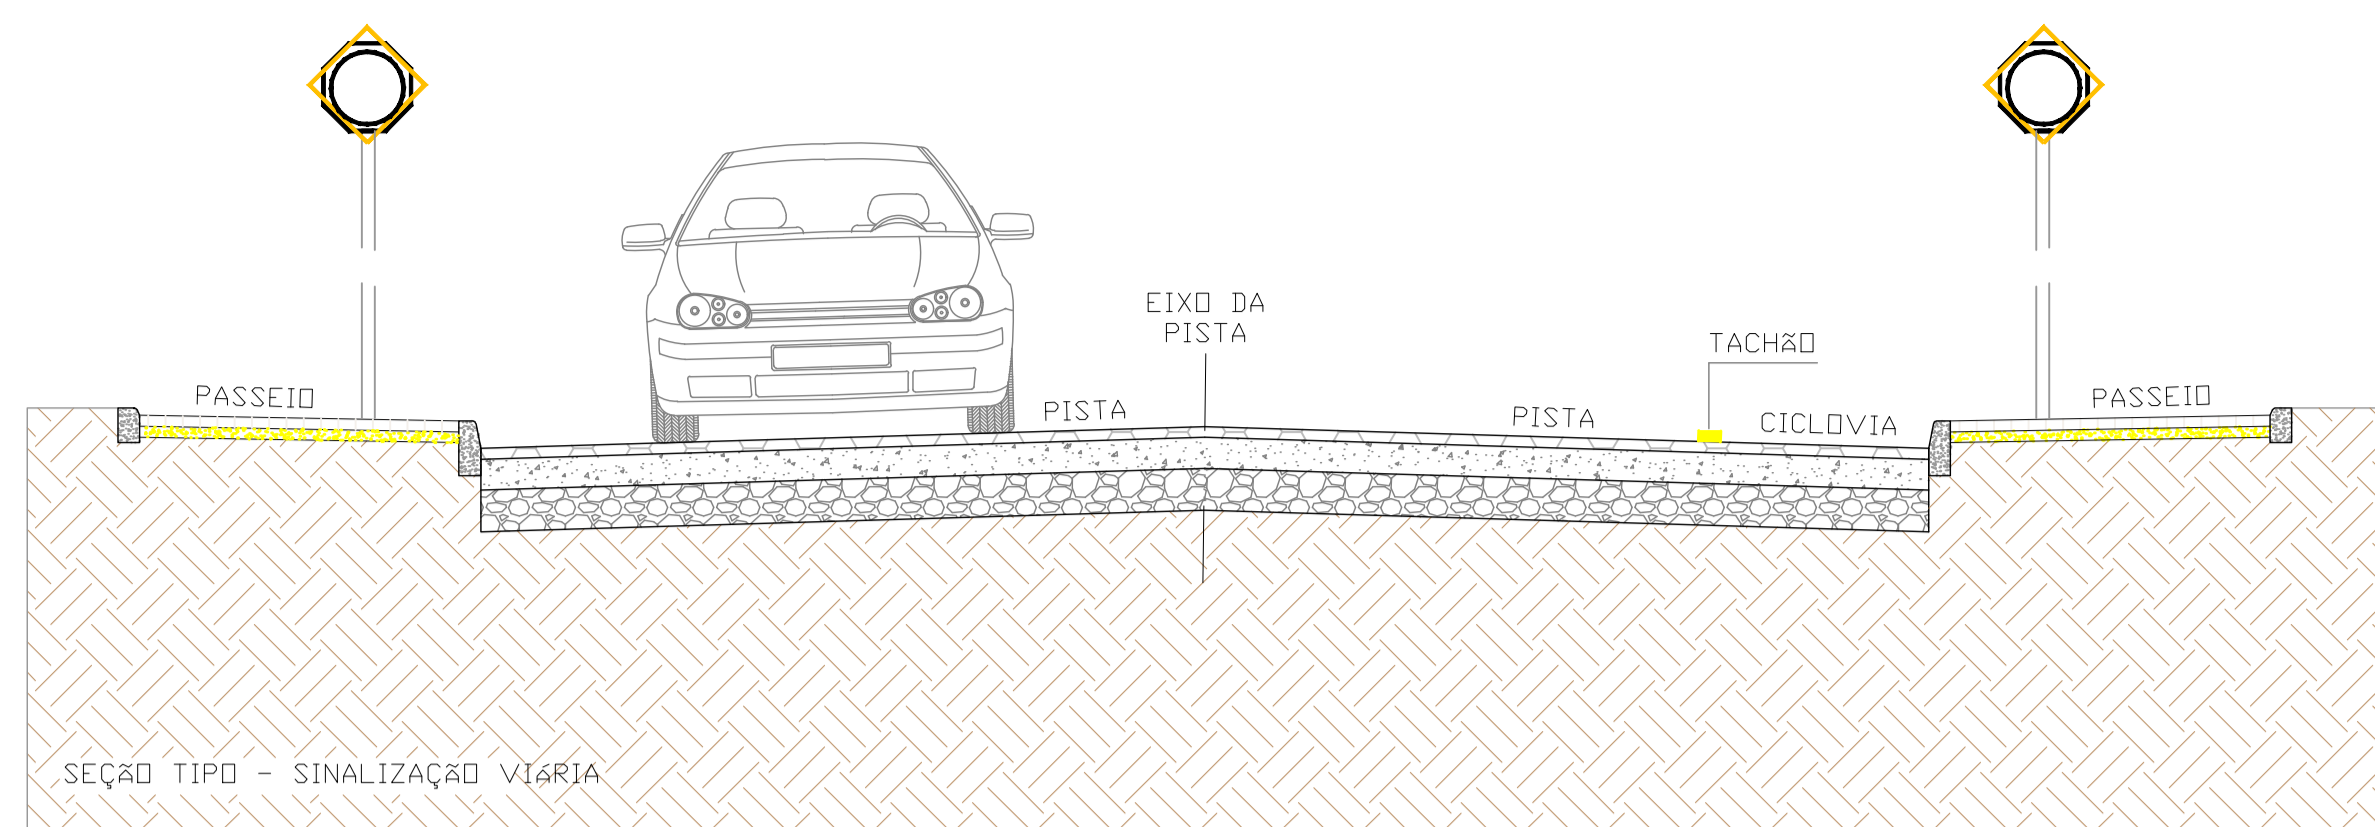

LEGENDA

- TERRENO NATURAL
- GREIDE DE TERRAPLENAGEM
- CAMADAS DO PAVIMENTO
- CORTE
- ATERRO COM MAT. DE 1ª CAT.

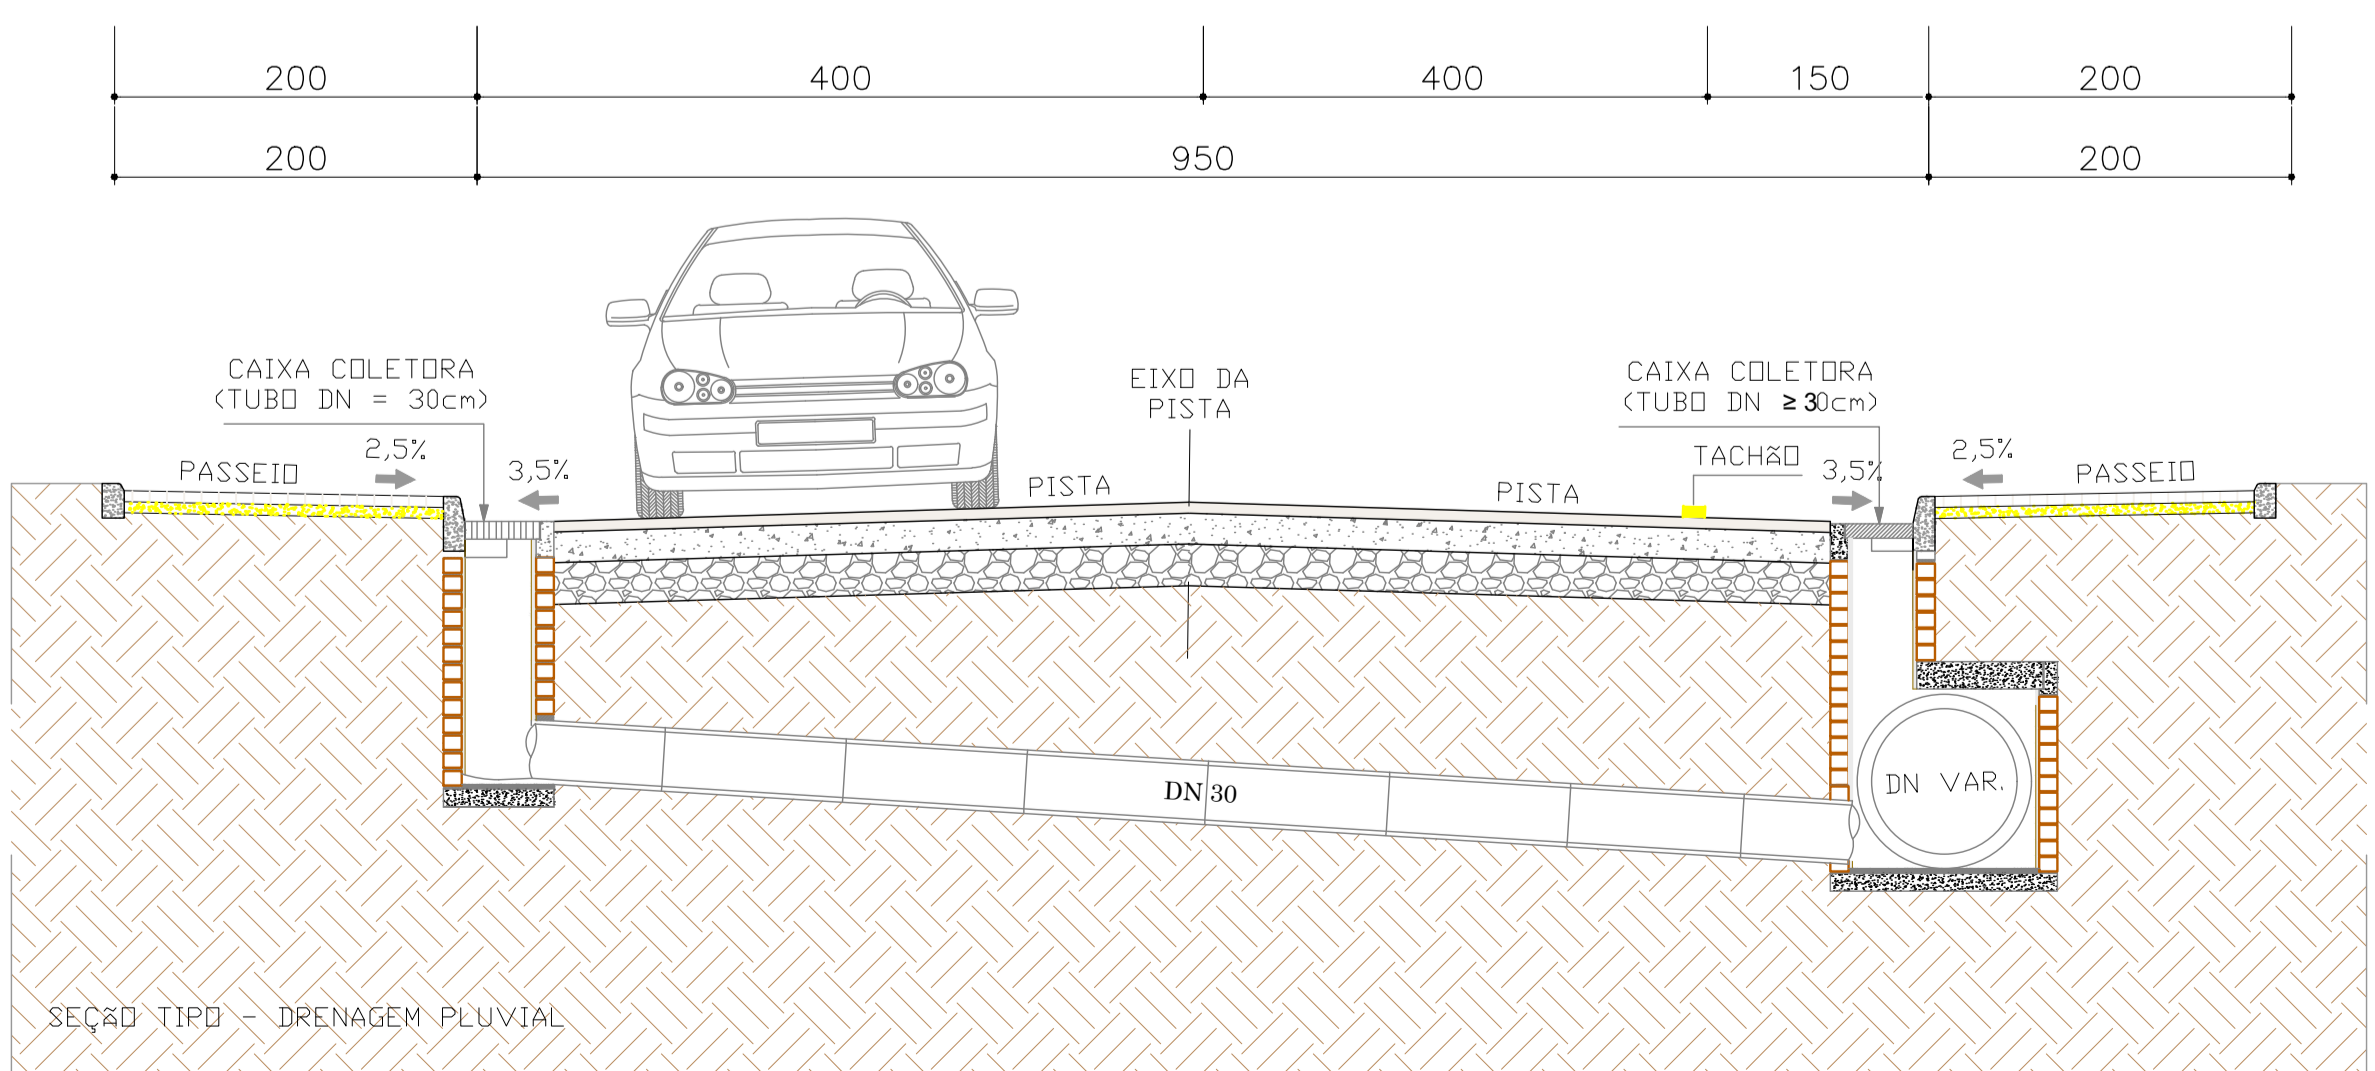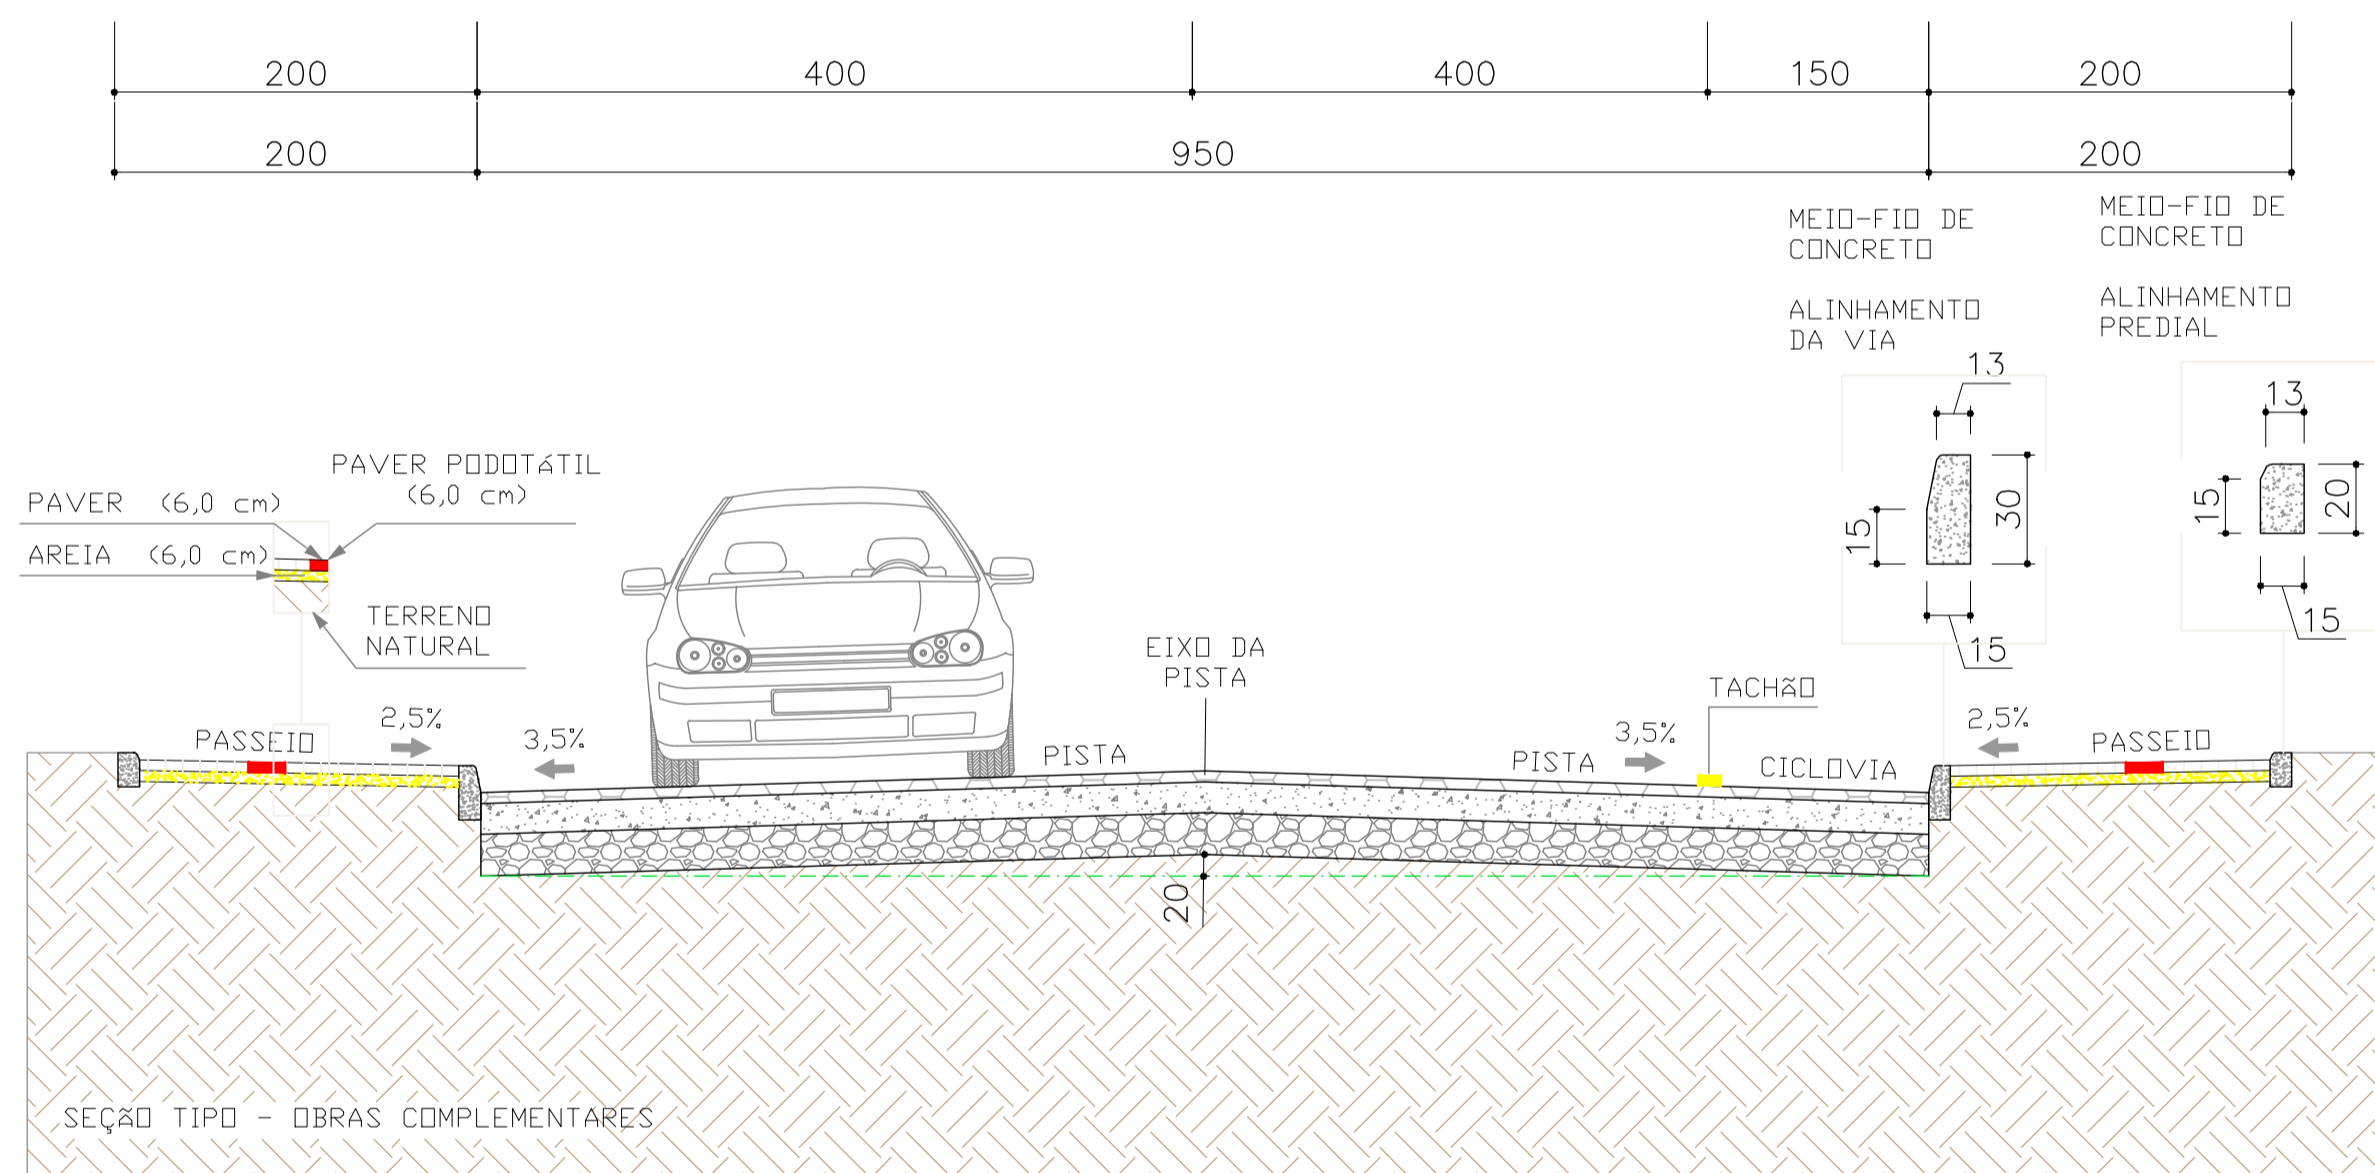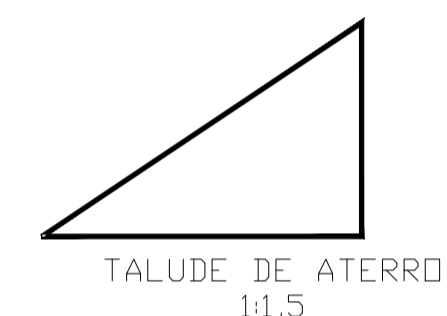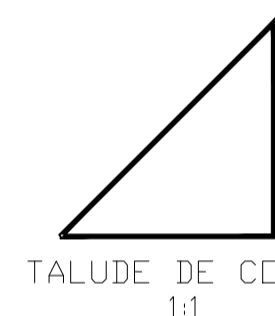


OBS. - HAVENDO DIVERGÊNCIA ENTRE COTA E ESCALA, PREVALECE A COTA.
 - COTAS EM METROS.
 - QUALQUER ALTERAÇÃO NO PROJETO SOMENTE SERÁ PERMITIDA, SE AUTORIZADA POR ESCRITO PELO RESPONSÁVEL TÉCNICO, AUTOR DO PROJETO.

APROVAÇÃO

| REVISÃO | DESCRIÇÃO | RESPONSÁVEL | DATA |
|---------|----------------|-------------|----------|
| 00 | EMIÇÃO INICIAL | SANDRO | 14/08/21 |

RESPONSÁVEL TÉCNICO:  **GUSTAVO PETRI**
 ENGENHEIRO CIVIL
 CREA/SC 170.199-0

CLIENTE: **PREFEITURA MUNICIPAL DE ASCURRA**
 CNPJ: 83.102.772/0001-61

REFERÊNCIA:  **PREFEITURA MUNICIPAL DE ASCURRA**

PROJETO DE PAVIMENTAÇÃO EM LAJOTAS DE CONCRETO
 EXTENSÃO: 127,65 M.
 ÁREA A PAVIMENTAR PISTA = 1.212,70 M²
 ÁREA DE CALÇADAS (PAVER) = 510,70 M²

DATA: **AGOSTO/2021** ESTACAS: **E0+0,00 A E6 + 7,65**

DESENHO: **SANDRO** PROJETO: **SEÇÕES TIPO** FOLHA: **SEC 02/02**

ESCALA: **1 : 250** FORMATO: **A1** ARQUIVO: **PA-RRSP-SEC2**