



LEGENDA

- TERRENO NATURAL
- GREIDE DE TERRAPLENAGEM
- CAMADAS DO PAVIMENTO
- CORTE
- ATERRO COM MAT. DE 1ª CAT.
- TALUDE DE CORTE 1:1
- TALUDE DE ATERRO 1:1,5

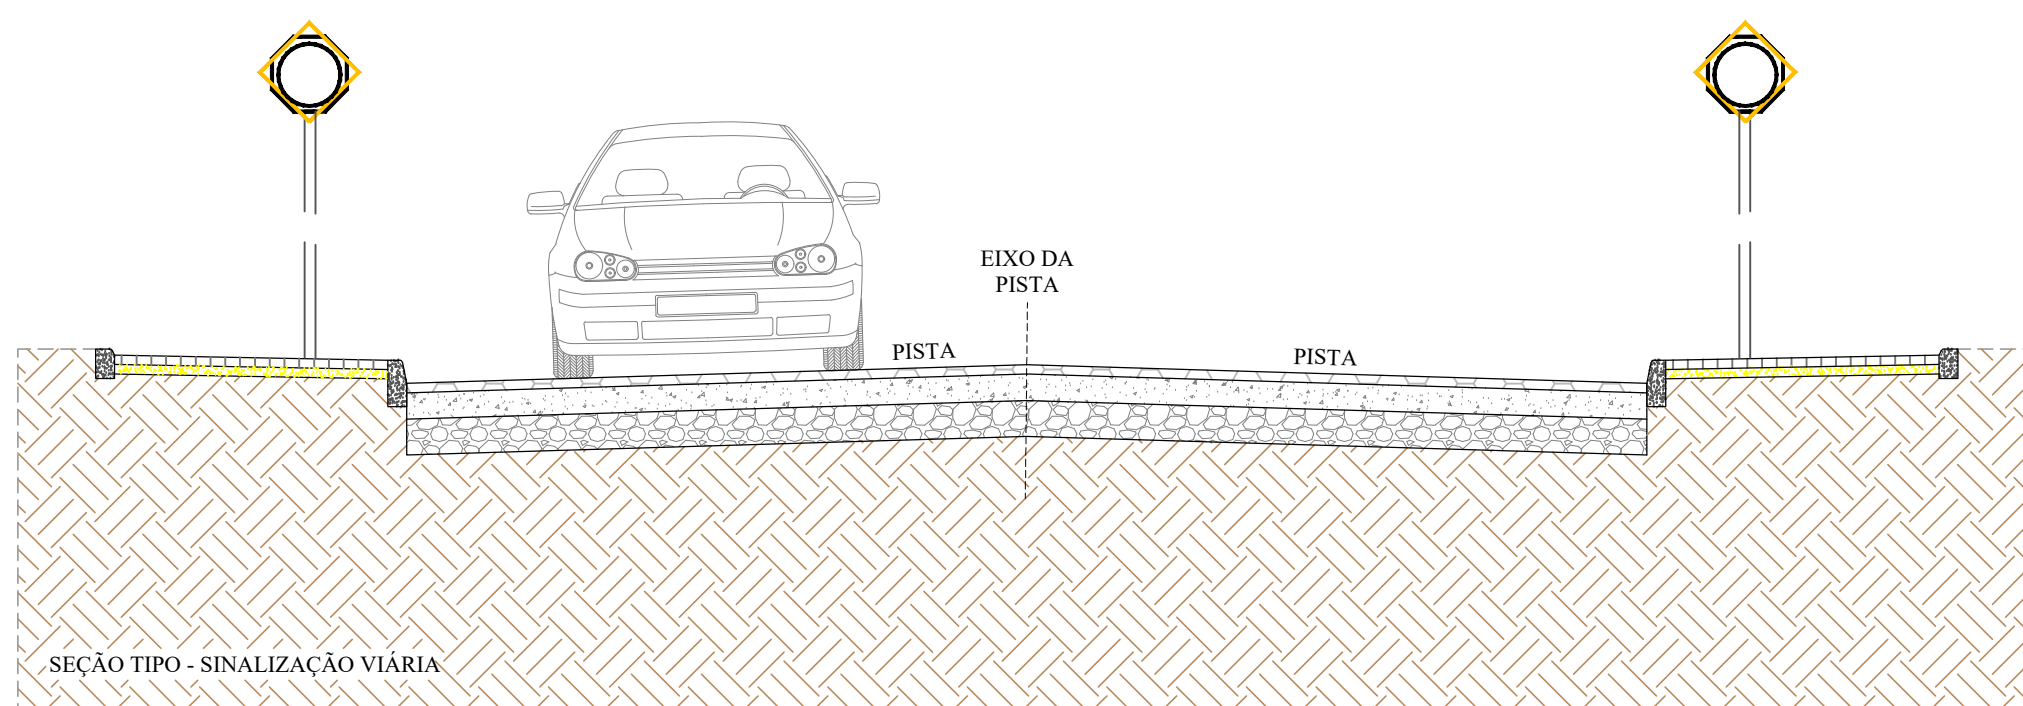

DETALHE DA LAJOTA SEXTAVADA

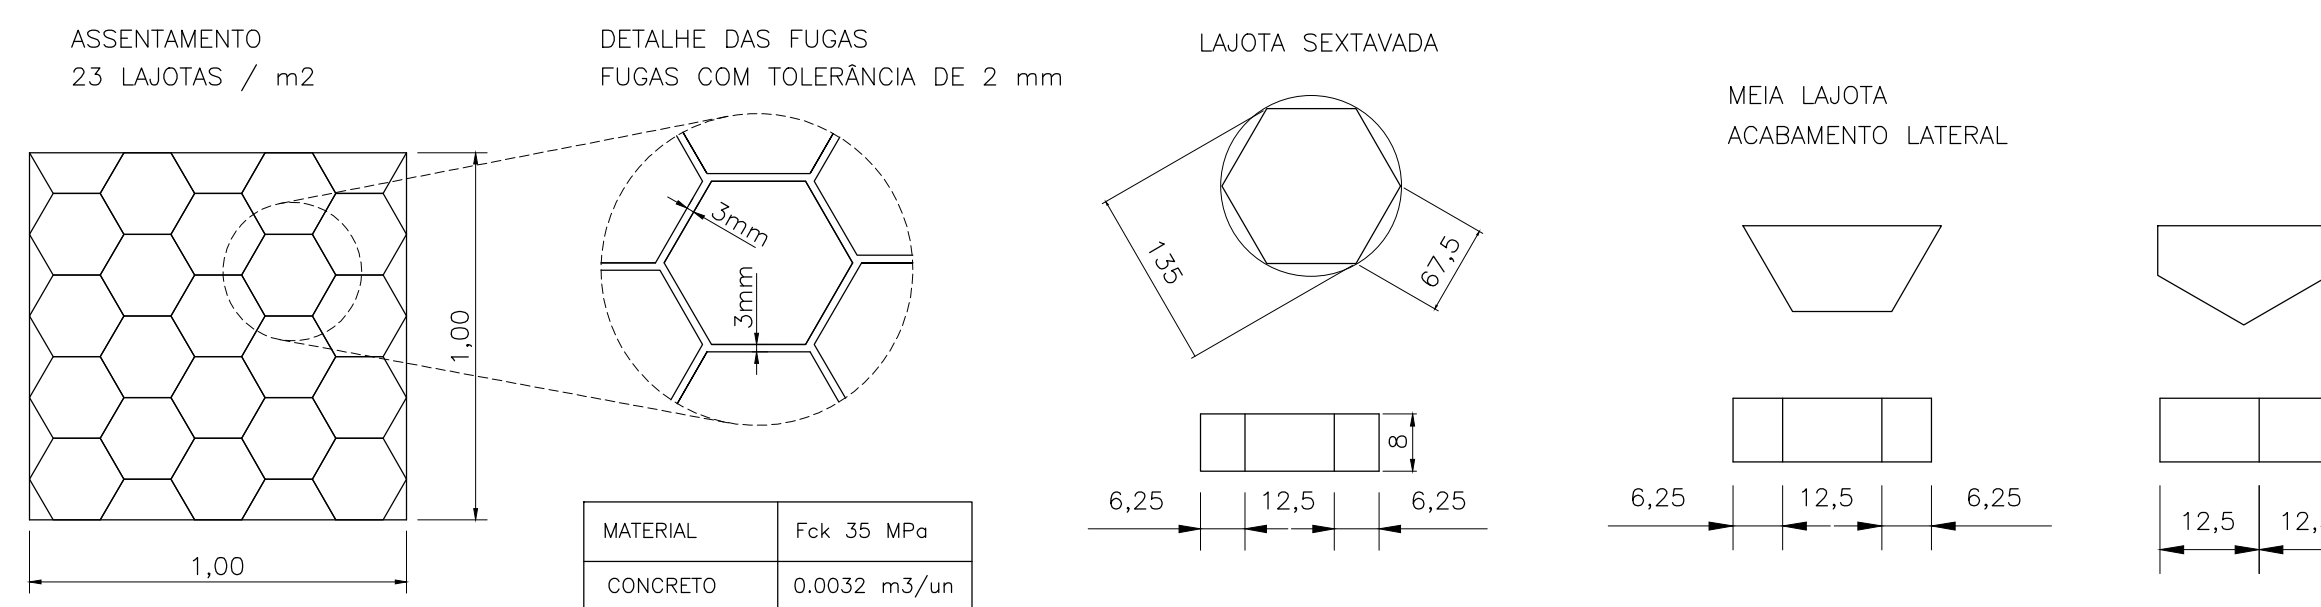

OBSERVAÇÃO  
 - HAVENDO DIVERGÊNCIA ENTRE COTA E ESCALA, PREVALECERÁ A COTA  
 - COTA EM METROS  
 - QUALQUER ALTERAÇÃO DO PROJETO SOMENTE SERÁ PERMITIDA, SE AUTORIZADA POR ESCRITO PELO RESPONSÁVEL TÉCNICO, AUTOR DO PROJETO

APROVAÇÃO




ASS. CLIENTE: PREFEITURA MUNICIPAL DE ASCURRA  
 PRDP. I CNPJ: 83.102.772/0001-61  
 RESP. TÉCNICO: GUSTAVO PETRI  
 ENGR. CIVIL | CREA/SC 170.199-0

PREFEITURA MUNICIPAL DE ASCURRA

REFERÊNCIA  
 PROJETO DE PAVIMENTAÇÃO EM LAJOTAS DE CONCRETO  
 EXTENSÃO = 320,00 m  
 ÁREA A PAVIMENTAR PISTA = 7.363,16 m<sup>2</sup>

ENDEREÇO: RUA RIBEIRÃO SÃO PAULO, TRCCHO 63, BAIRRO RIBEIRÃO SÃO PAULO, ASCURRA/SC  
 ESTACAS: E00+0,00 A E36+11,25

DATA: MAR/2022	DESENHO: GUSTAVO	PROJETO: SEÇÕES TIPO	FOLHA: 01/01
ESCALA: INDICADA	FORMATO: A1	ARQUIVO: PA-RVAVP	

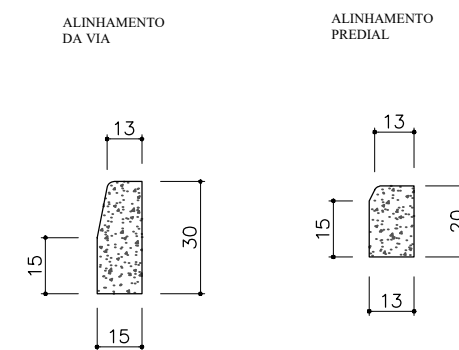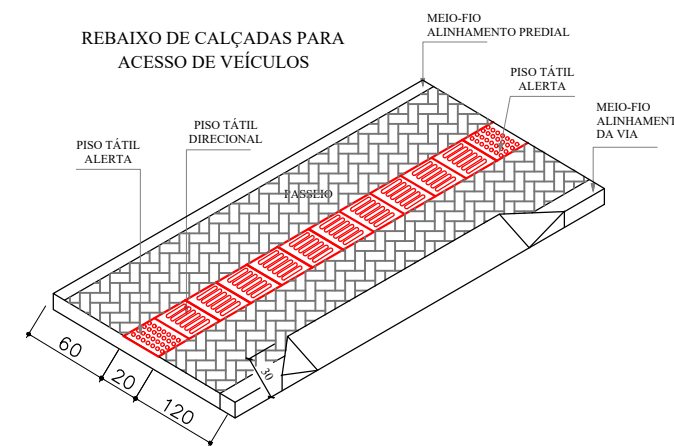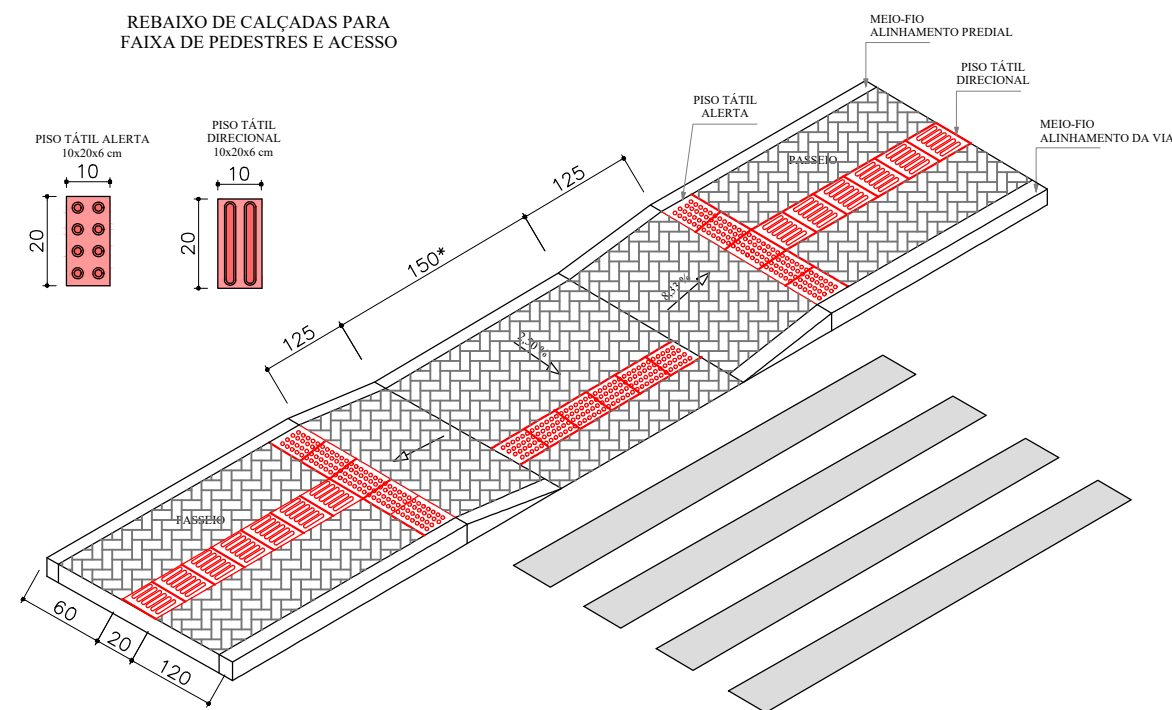



DETALHE DA LAJOTA SEXTAVADA

ASSENTAMENTO  
23 LAJOTAS / m<sup>2</sup>




DETALHE DAS FUGAS  
FUGAS COM TOLERÂNCIA DE 2 mm

LAJOTA SEXTAVADA

MEIA LAJOTA  
ACABAMENTO LATERAL

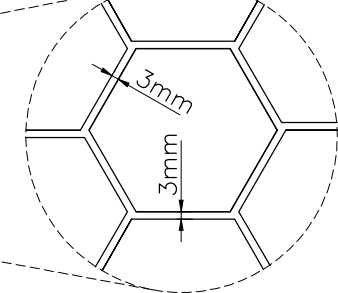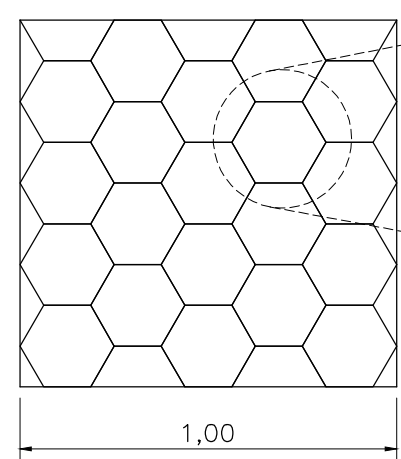

MATERIAL	Fck 35 MPa
CONCRETO	0.0032 m <sup>3</sup> /un

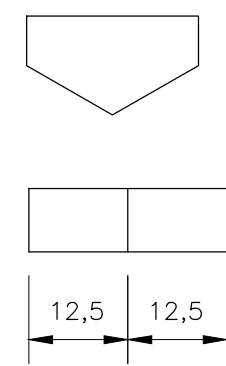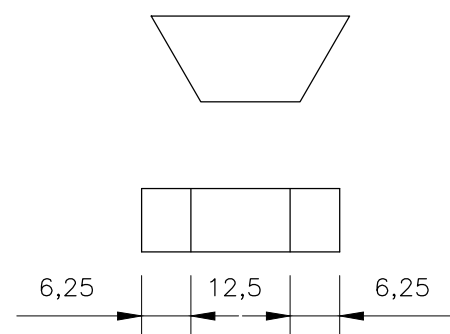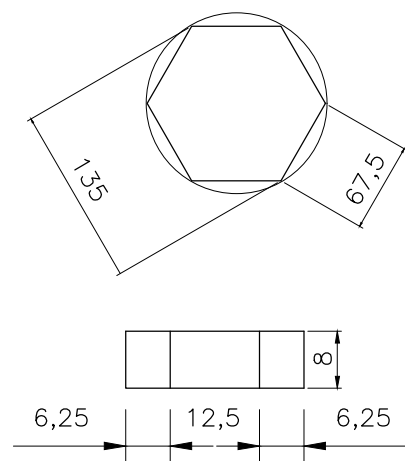

OBSERVAÇÃO

- HAVENDO DIVERGÊNCIA ENTRE COTA E ESCALA, PREVALECERÁ A COTA
- COTA EM METROS
- QUALQUER ALTERAÇÃO DO PROJETO SOMENTE SERÁ PERMITIDA, SE AUTORIZADA POR ESCRITO PELO RESPONSÁVEL TÉCNICO, AUTOR DO PROJETO

APROVAÇÃO

ASS. CLIENTE

RESP. TÉCNICO

GUSTAVO PETRI  
ENGENHEIRO CIVIL  
CREA/SC 170.199-0

PREFEITURA MUNICIPAL DE ASCURRA  
PROP. | CNPJ: 83.102.772/0001-61

GUSTAVO PETRI  
ENG. CIVIL | CREA/SC 170.199-0

CLIENTE



PREFEITURA MUNICIPAL DE ASCURRA

REFERÊNCIA

PROJETO DE PAVIMENTAÇÃO EM LAJOTAS DE CONCRETO  
EXTENSÃO = 320,00 m  
ÁREA A PAVIMENTAR PISTA = 7.363,16 m<sup>2</sup>  
ÁREA A PAVIMENTAR PASSEIO = 2.874,41 m<sup>2</sup>

ENDEREÇO  
RUA RIBEIRÃO SÃO PAULO  
BAIRRO RIBEIRÃO SÃO PAULO  
ASCURRA/SC

ESTACAS  
E00+0,00 A E36+11,25

DATA

DESENHO

PROJETO

FOLHA

MAR/2022

GUSTAVO

SEÇÕES TIPO

02 / 02

ESCALA

FORMATO

ARQUIVO

INDICADA

A2

PA-RVAVP