



h = 8,50 m  
 COTA REFERE-SE AO TOPO DAS VIGAS DE APOIO EM  
 RELAÇÃO AO NÍVEL DO RIO.

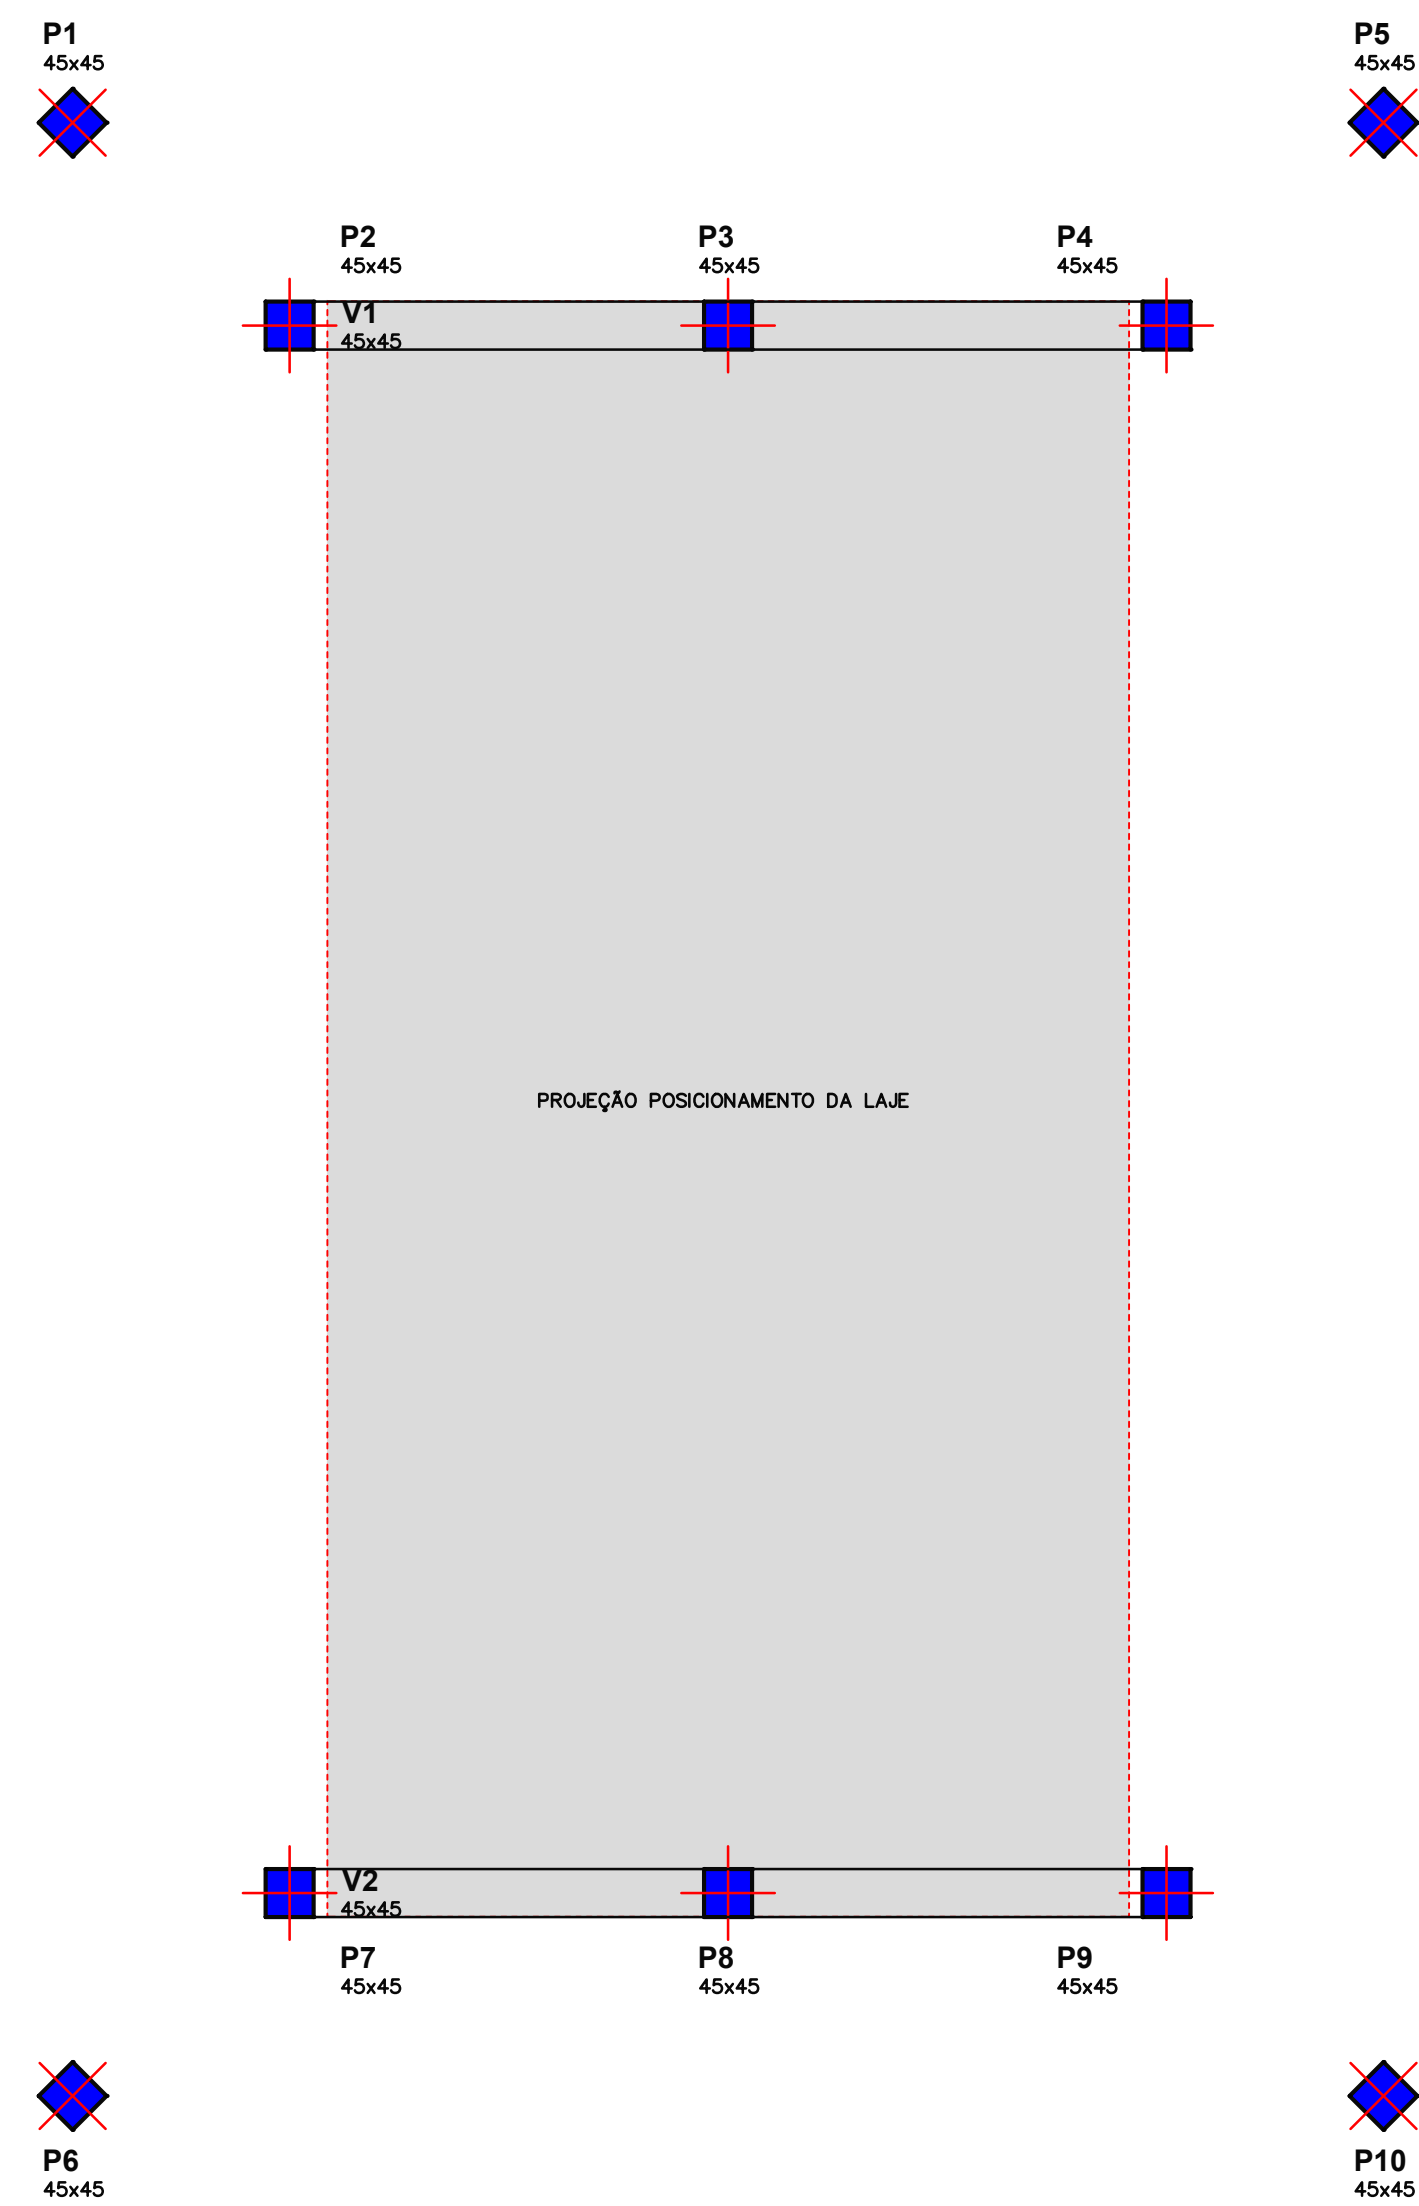

PLANTA DE FÔRMAS:  
 VIGAS DE APOIO

h = 8,50 m  
 COTA REFERE-SE AO TOPO DAS VIGAS SUPERIORES  
 EM RELAÇÃO AO NÍVEL DO RIO.

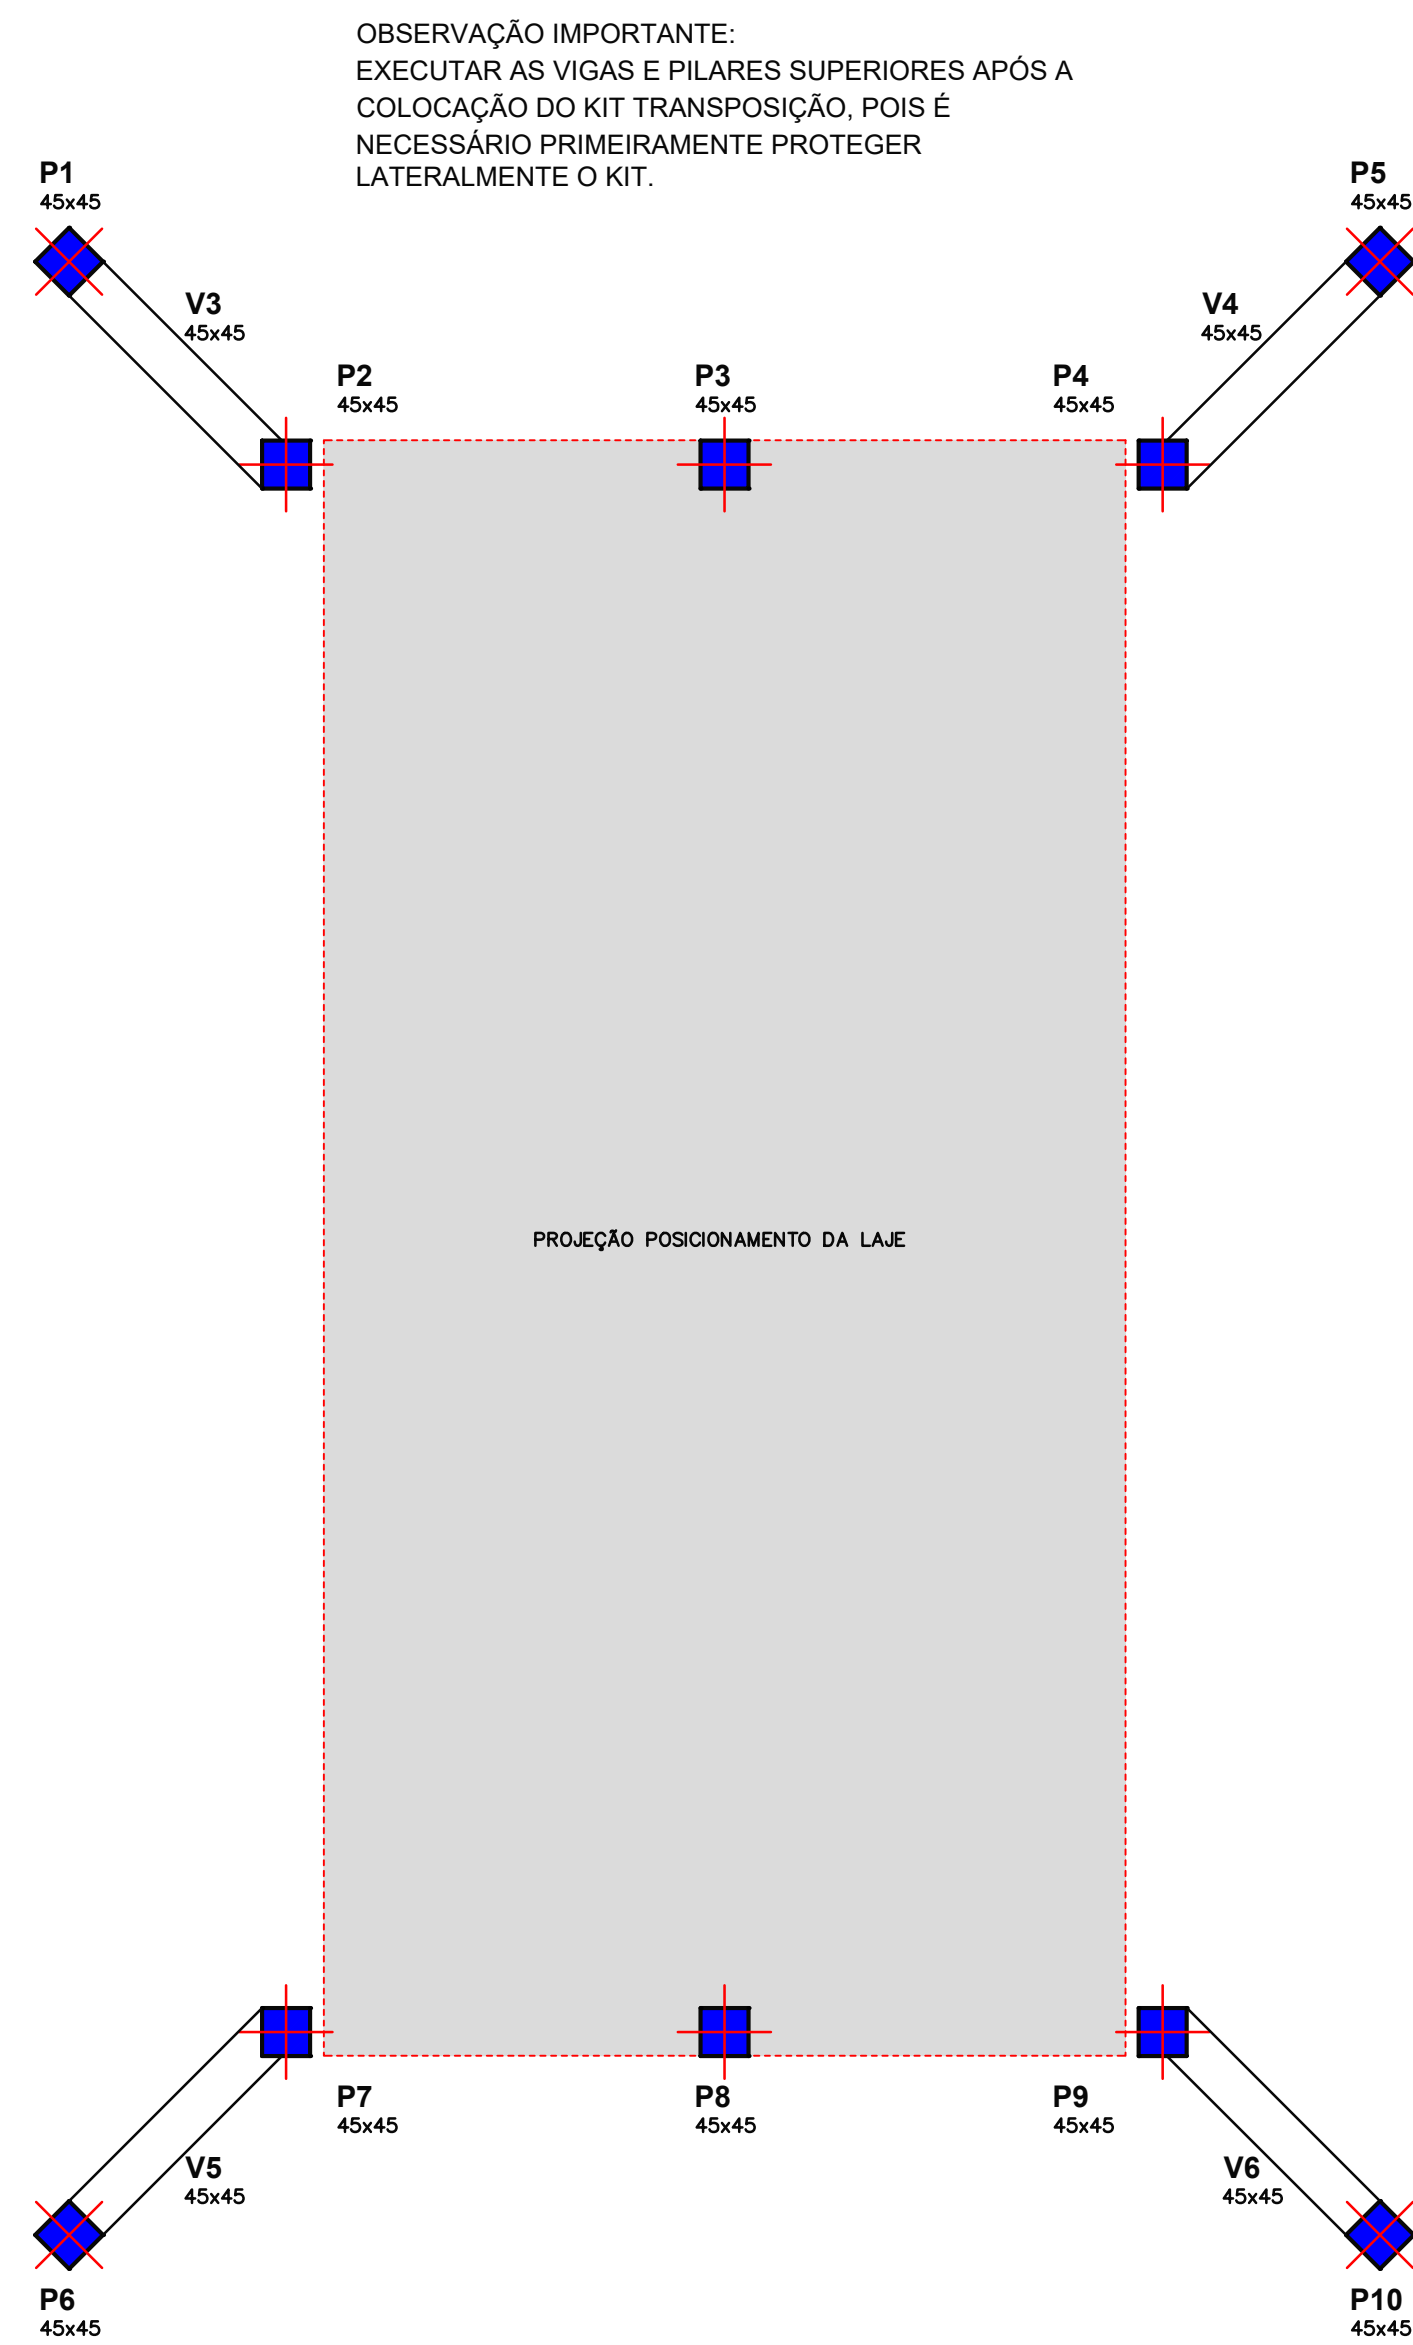

PLANTA DE FÔRMAS:  
 VIGAS SUPERIORES



PREFEITURA MUNICIPAL DE ASCURRA

RUA BENJAMIN COINSTANT - BAIRRO CENTRO - ASCURRA/SC  
 (47)3383-0222

MODELO DE PROJETO ESTRUTURAL  
 PARA CABEÇEIRA DE PONTE

RUA ADERBAL RAMOS DA SILVA, S/N.º  
 BAIRRO: LOCALIDADE GUARICANAS - ASCURRA/SC

TAINARA HOBOLD FISTAROL  
 SECRETÁRIA DE PLANEJAMENTO, MEIO AMBIENTE E TRÂNSITO  
 ENG.ª CIVIL - CREA/SC 155680-8  
 PREFEITURA MUNICIPAL DE ASCURRA

COAUTORIA	ÁREA TOTAL	119,33 M <sup>2</sup>
DESCRIÇÃO	PROJETO ESTRUTURAL	ESCALA
	CABEÇEIRA PARA PONTE	1:100
		DATA
		AGOSTO/2022
		PRANCHA
		02