


PLANTA BAIXA –
LOCAÇÃO DOS PILARES



PLANTA BAIXA –
LOCAÇÃO DAS SAPATAS

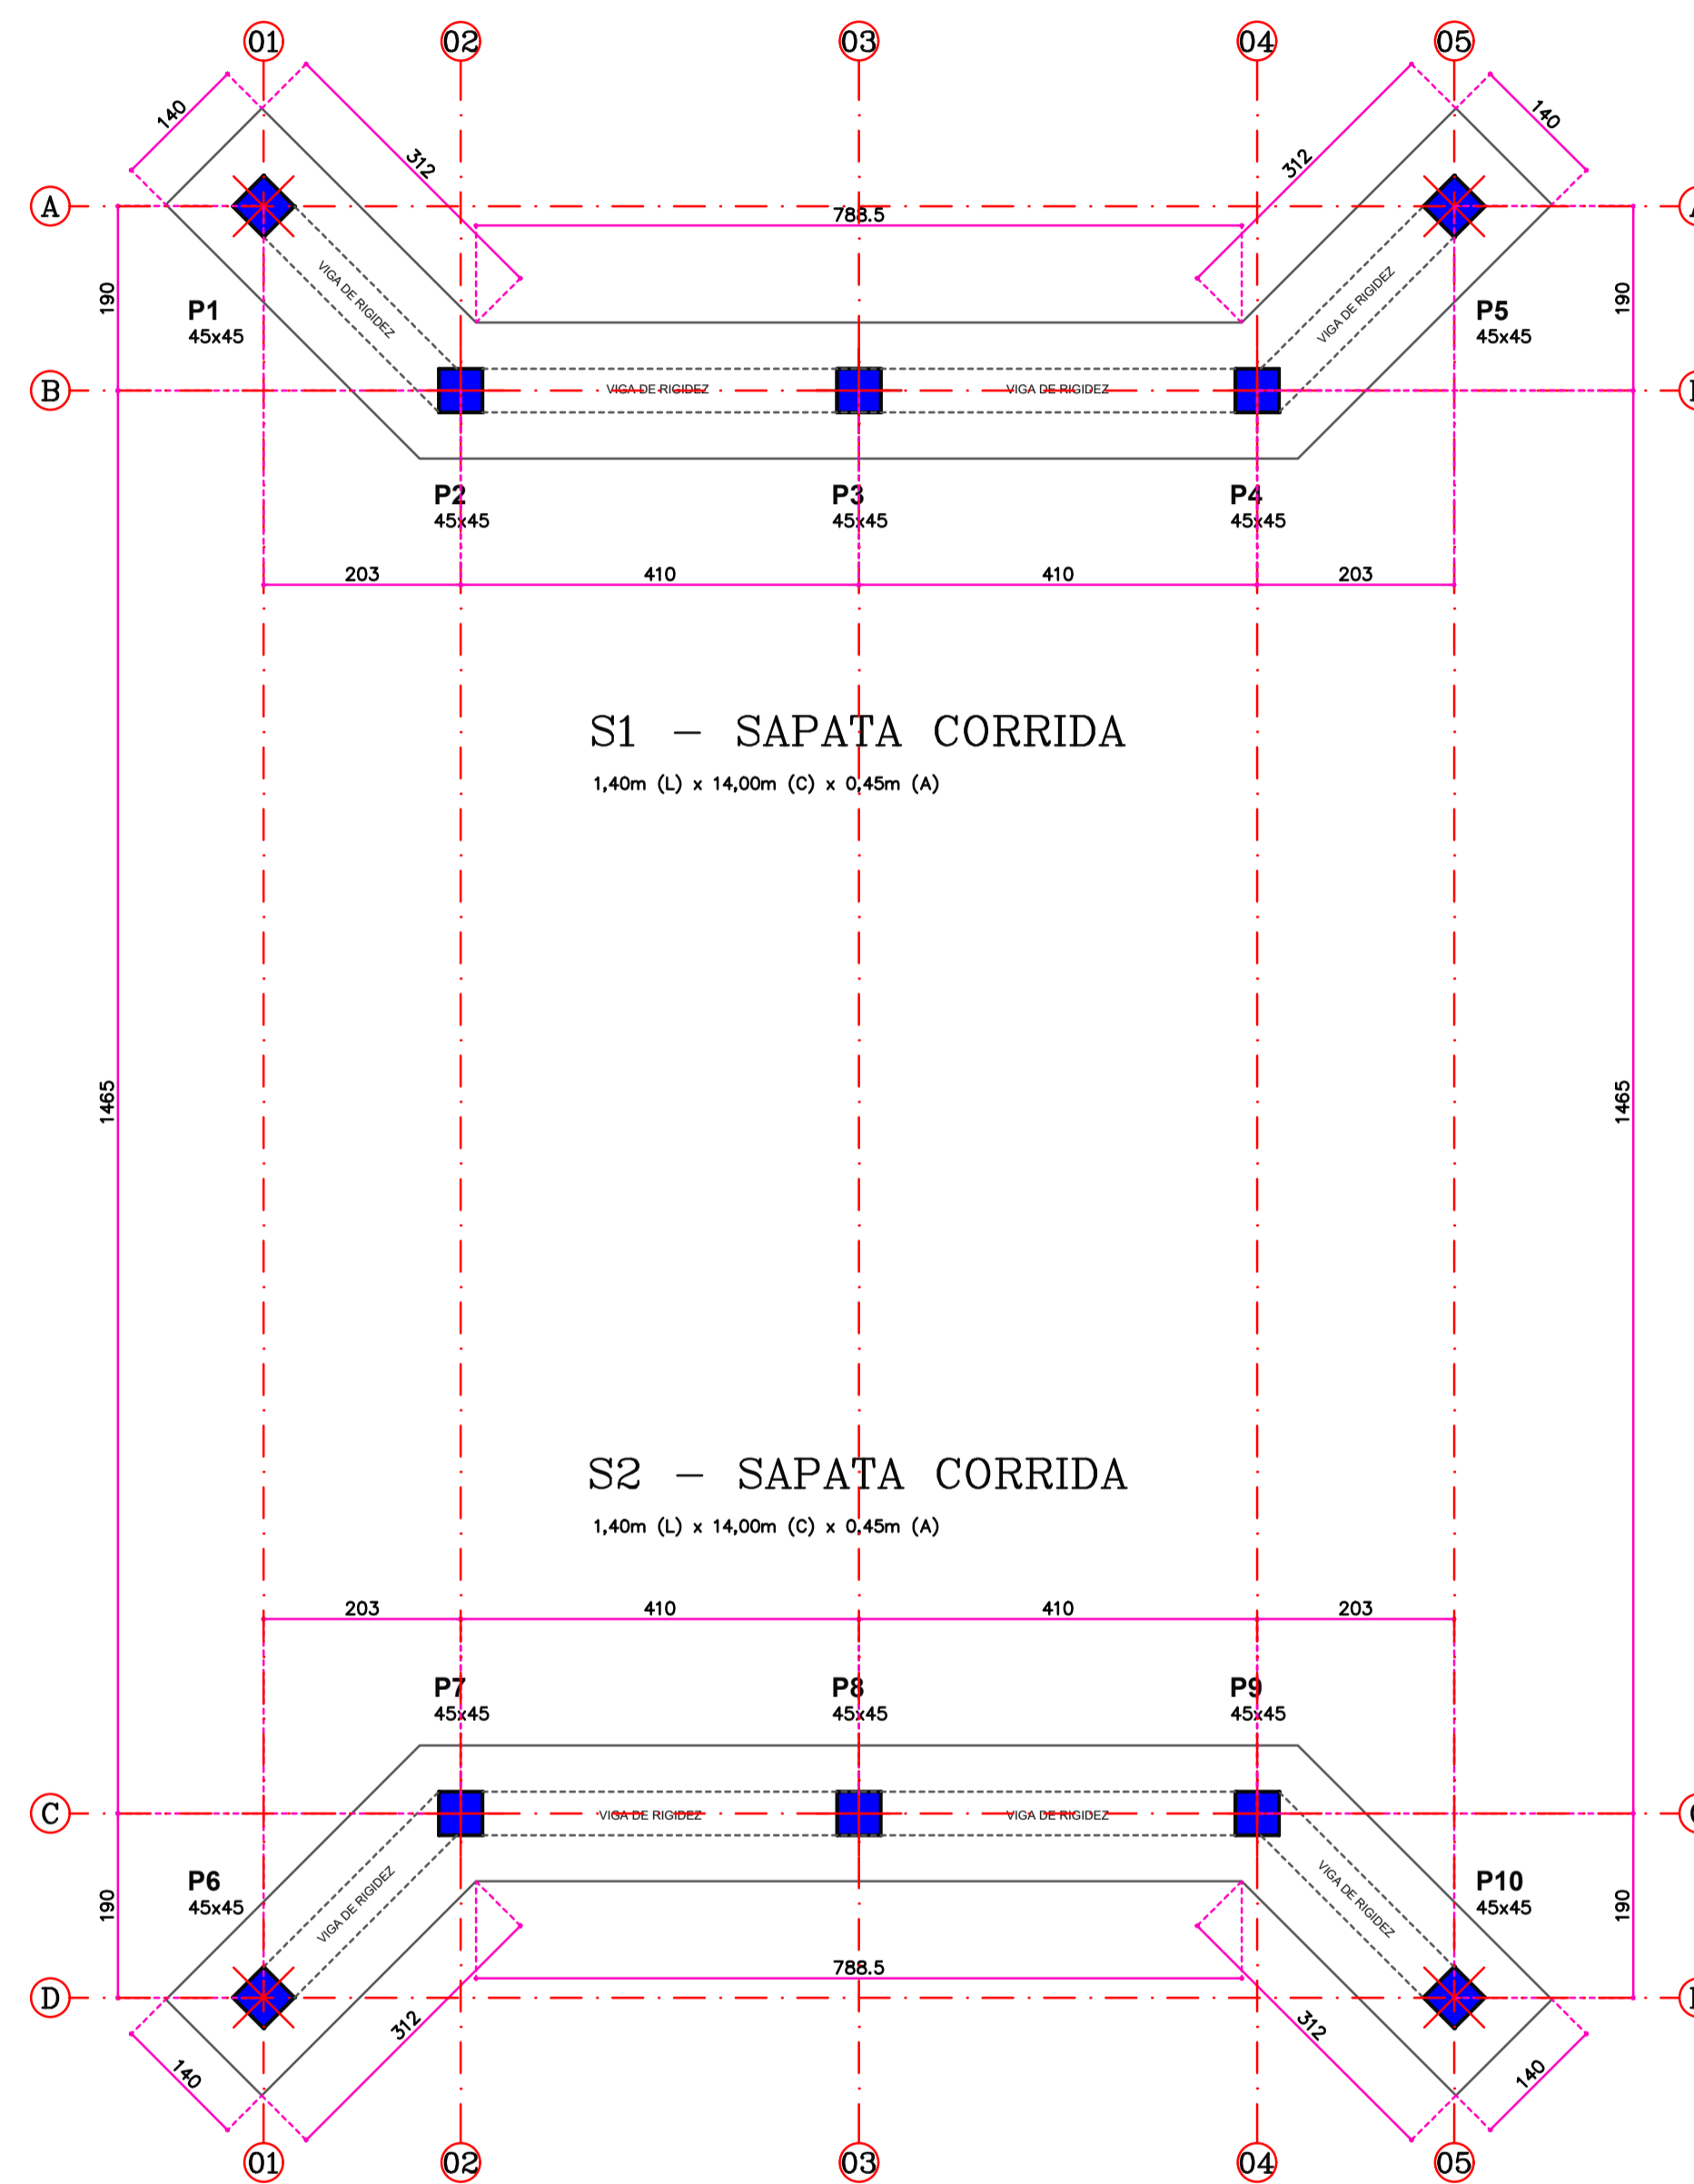

PREFEITURA MUNICIPAL DE ASCURRA

RUA BENJAMIN COINSTANT - BAIRRO CENTRO - ASCURRA/SC
(47)3383-0222

MODELO DE PROJETO ESTRUTURAL
PARA CABECEIRA DE PONTE

RUA ADERBAL RAMOS DA SILVA, S/N.º
BAIRRO: LOCALIDADE GUARICANAS - ASCURRA/SC

TAINARA HOBOLD FISTAROL
SECRETÁRIA DE PLANEJAMENTO, MEIO AMBIENTE E TRÂNSITO
ENG.ª CIVIL - CREA/SC 155680-8
PREFEITURA MUNICIPAL DE ASCURRA

COAUTORIA	ÁREA TOTAL	119,33 M ²
DESCRIÇÃO	PROJETO ESTRUTURAL	ESCALA
	CABECEIRA PARA PONTE	DATA
		PRANCHA
		AGOSTO/2022
		03