
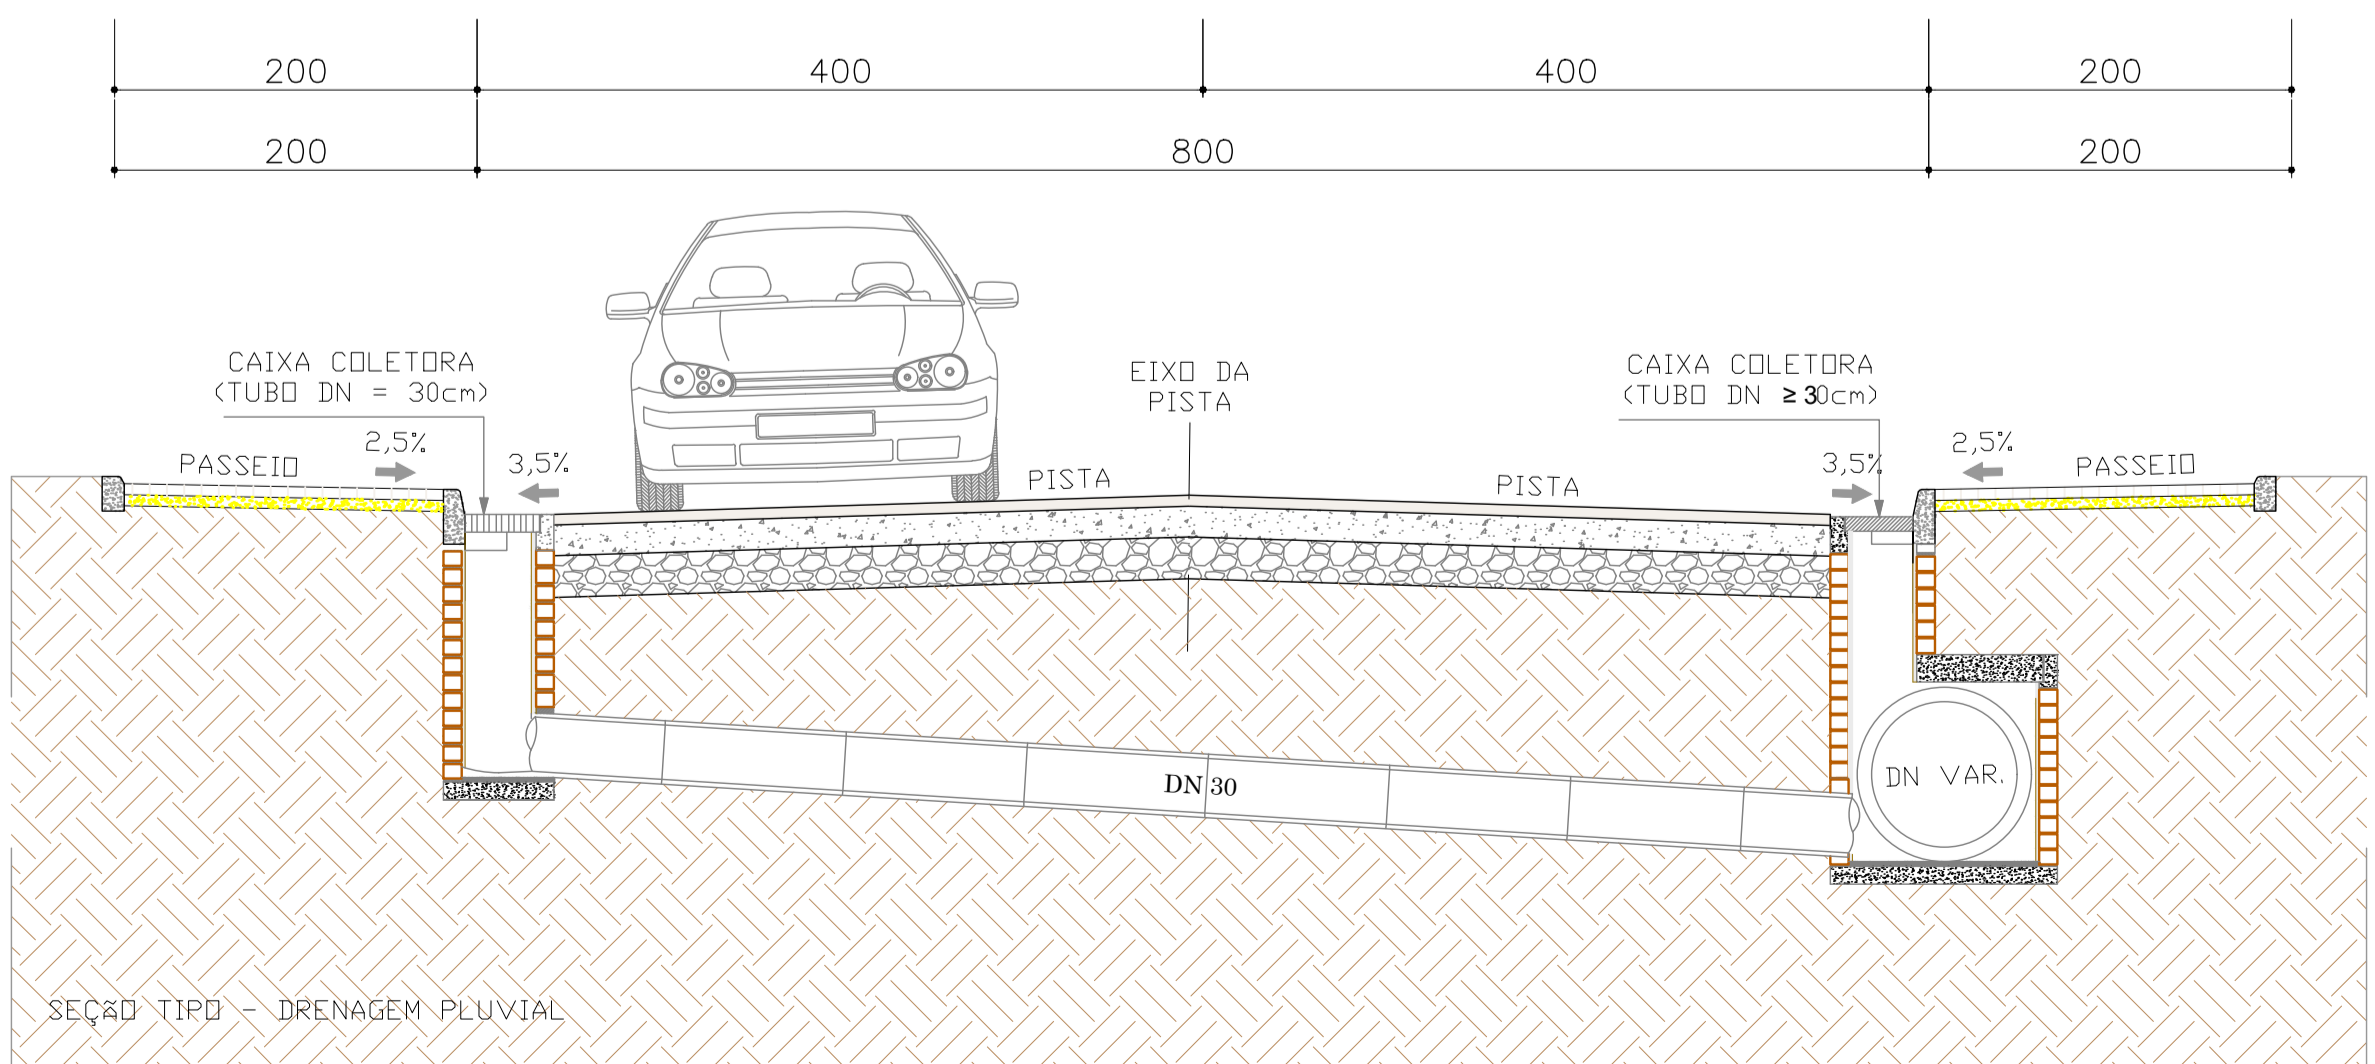


LEGENDA

- TERRENO NATURAL
  - GREIDE DE TERRAPLENAGEM
  - CAMADAS DO PAVIMENTO
  - CORTE
  - ATERRO COM MAT. DE 1ª CAT.
- TALUDE DE CORTE 1:1
- TALUDE DE ATERRO 1:1,5

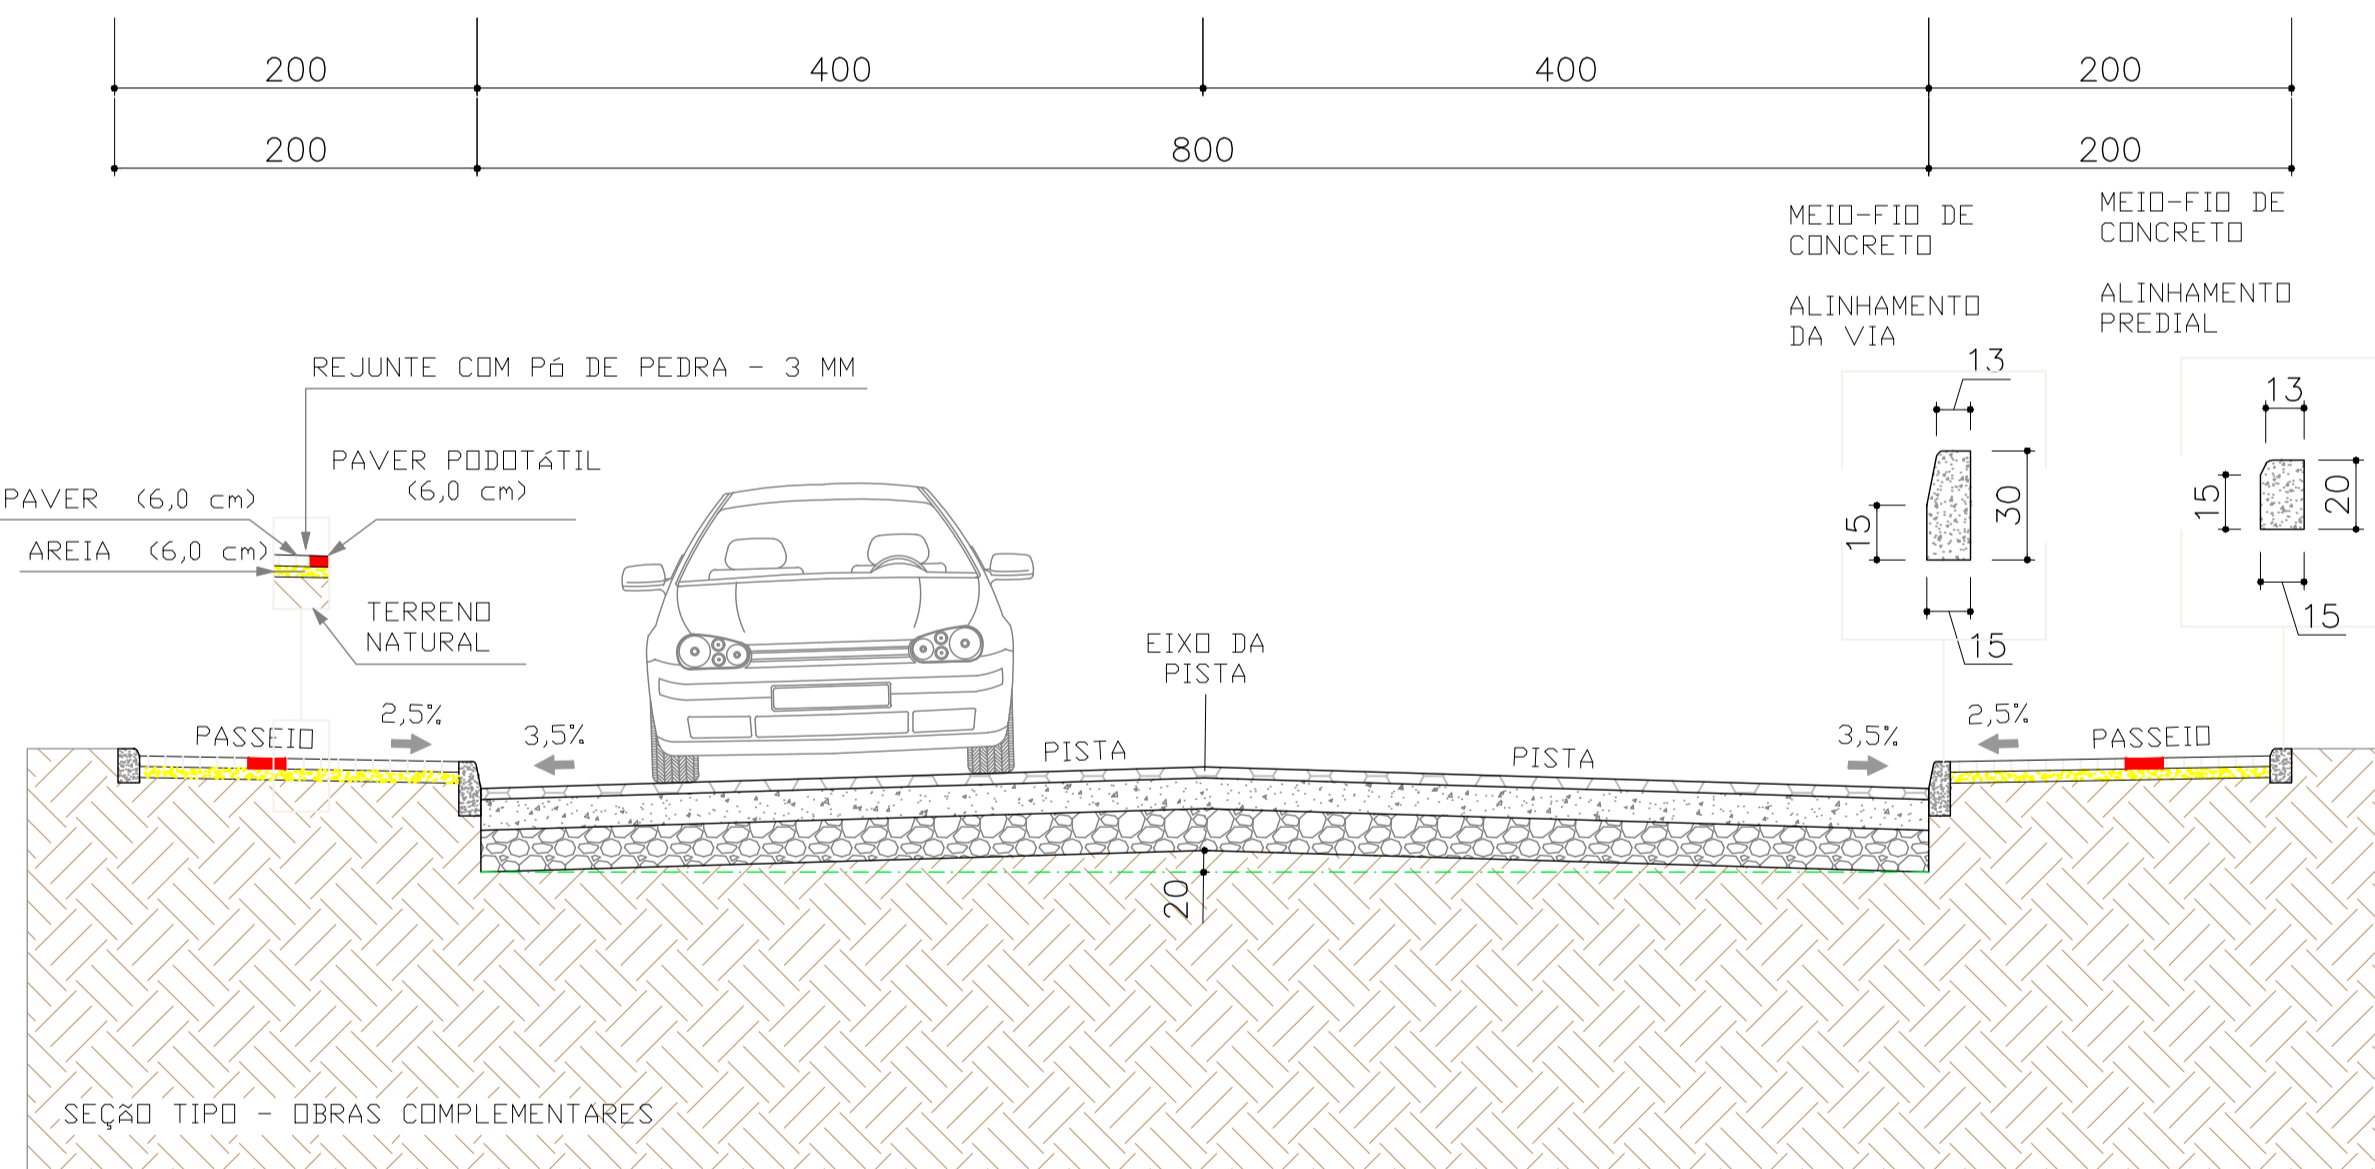

OBS. - HAVENDO DIVERGÊNCIA ENTRE COTA E ESCALA, PREVALECERÁ A COTA.  
 - COTAS EM METROS.  
 - QUALQUER ALTERAÇÃO NO PROJETO SOMENTE SERÁ PERMITIDA, SE AUTORIZADA POR ESCRITO PELO RESPONSÁVEL TÉCNICO, AUTOR DO PROJETO.

APROVAÇÃO

REVISÃO	DESCRIÇÃO	RESPONSÁVEL	DATA
00	EMIÇÃO INICIAL	SANDRO	04/06/21

RESPONSÁVEL TÉCNICO: **GUSTAVO PETRI** ENGENHEIRO CIVIL CREA/SC 170.199-0

CLIENTE: **PREFEITURA MUNICIPAL DE ASCURRA** CNPJ: 83.102.772/0001-61

REFERÊNCIA: **PREFEITURA MUNICIPAL DE ASCURRA**

PROJETO DE PAVIMENTAÇÃO EM LAJOTAS DE CONCRETO  
 EXTENSÃO: 206,42 M.  
 ÁREA A PAVIMENTAR PISTA = 1.665,20 M<sup>2</sup>  
 ÁREA DE CALÇADAS (PAVER) = 831,25 M<sup>2</sup>

DATA: JUNHO/2021 DESENHO: SANDRO PROJETO: SEÇÕES TIPO FOLHA: SEC 02/02

ESCALA: 1 : 250 FORMATO: A1 ARQUIVO: PA-RSC-SEC2