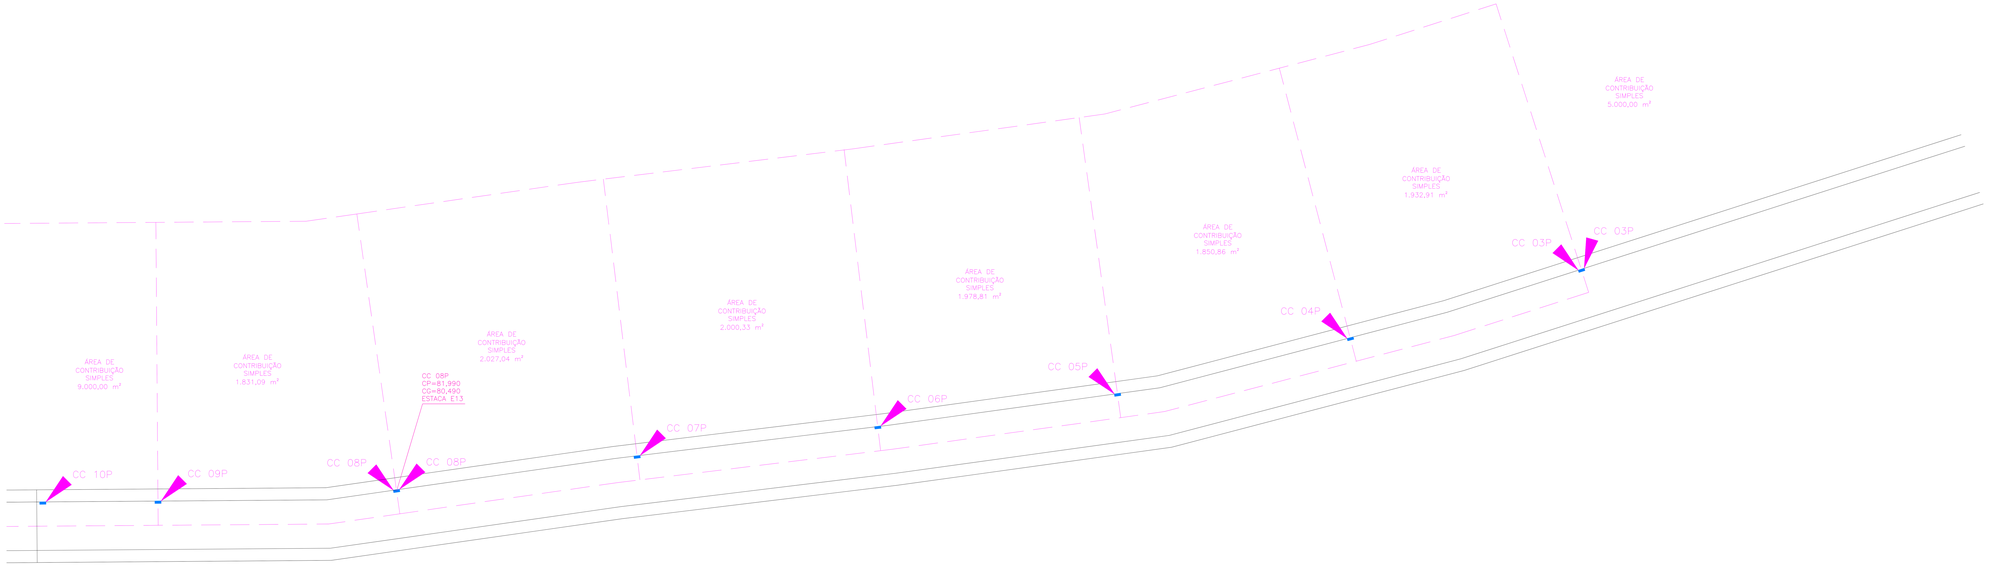

ESTUDO HIDROLÓGICO

OBS.
- HAVENDO DIVERGÊNCIA ENTRE COTA E ESCALA, PREVALECERÁ A COTA.
- COTAS EM METROS.
- QUALQUER ALTERAÇÃO NO PROJETO SOMENTE SERÁ PERMITIDA, SE AUTORIZADA POR ESCRITO PELO RESPONSÁVEL TÉCNICO, AUTOR DO PROJETO.

APROVAÇÃO

REVISÃO	DESCRIÇÃO	RESPONSÁVEL	DATA
00	EMISSÃO INICIAL	SANDRO	08/10/21

RESPONSÁVEL TÉCNICO

GUSTAVO PETRI
ENGENHEIRO CIVIL
CREA/SC 175199-D

POSIÇÃO ENGENHARIA CIVIL EIRELI ME
GUSTAVO PETRI
CREA/SC 175199-D

CLIENTE

PREFEITURA MUNICIPAL DE ASCURRA
CNPJ: 83.102.772/0001-41

PREFEITURA

PREFEITURA MUNICIPAL DE ASCURRA

REFERÊNCIA

PROJETO DE PAVIMENTAÇÃO EM LAJOTAS DE CONCRETO
EXTENSÃO 320,00 M.
AREA A PAVIMENTAR PISTA = 2.559,55 M2
AREA DE CALÇADAS (PAVER) = 1.279,80 M2

LOCALIZAÇÃO	ESTACAS
RUA VER. ALDO VALDIR PINTARELLI BAIRRO NOSSA SENHORA DE LURDES	E0+0,00 A E16

DATA	DESENHO	PROJETO	FOLHA
DEZ./2021	SANDRO	DRENAGEM	DRE02/05

ESCALA	FORMATO	ARQUIVO
1 : 250	A0	PA-RVAVP-DRE2