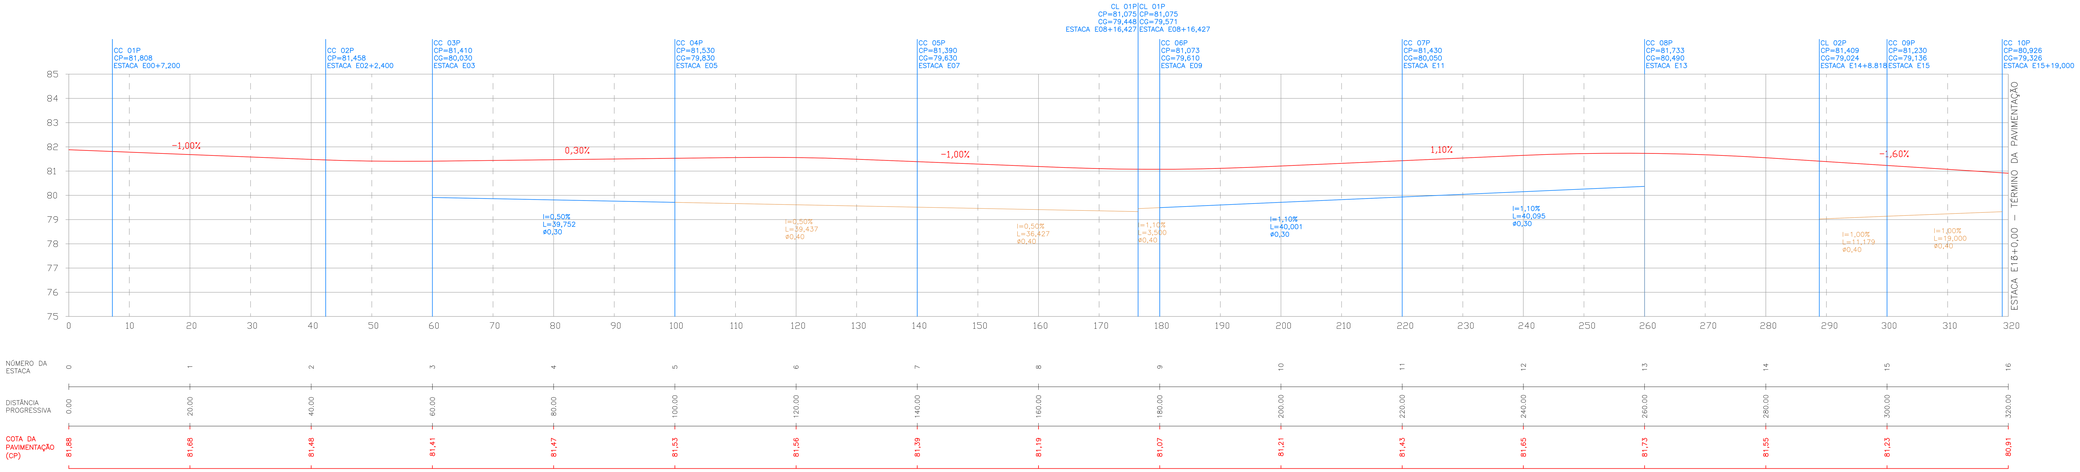

PERFIL LONGITUDINAL – LADO PAR

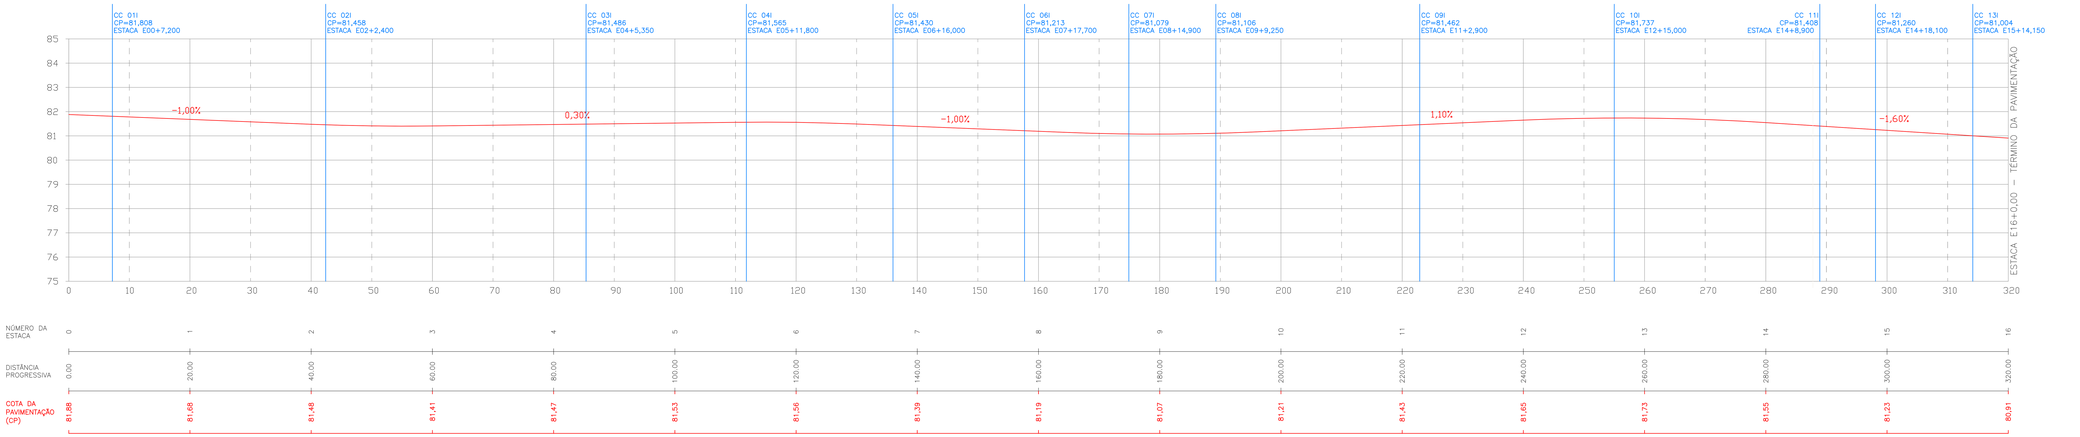

PERFIL LONGITUDINAL – LADO ÍMPAR

LEGENDA DRENAGEM PLUVIAL

- TUBO DE CONCRETO DN 30
- TUBO DE CONCRETO DN 40
- CAIXA COLETORA DN 30

LEGENDA PERFIL

- GREIDE DA PAVIMENTAÇÃO
- GERATRIZ INFERIOR DO TUBO DE CONCRETO DN 30
- GERATRIZ INFERIOR DO TUBO DE CONCRETO DN 40

CL CAIXA DE LIGAÇÃO
CC CAIXA COLETORA
CP COTA DA PAVIMENTAÇÃO
CG COTA DA GERATRIZ INFERIOR DA GALERIA
ø DIÂMETRO, EM METRO, DA GALERIA (TUBO DE CONCRETO)

OBS.
- HAVENDO DIVERGÊNCIA ENTRE COTA E ESCALA, PREVALECERÁ A COTA.
- COTAS EM METROS.
- QUALQUER ALTERAÇÃO NO PROJETO SOMENTE SERÁ PERMITIDA, SE AUTORIZADA POR ESCRITO PELO RESPONSÁVEL TÉCNICO, AUTOR DO PROJETO.

APROVAÇÃO

REVISÃO	DESCRIÇÃO	RESPONSÁVEL	DATA
00	EMISSÃO INICIAL	SANDRO	08/10/21

RESPONSÁVEL TÉCNICO
GUSTAVO PETRI
ENGENHARIA CIVIL
CREA/SC 175199-0
POSIÇÃO ENGENHARIA CIVIL EIRELI ME
GUSTAVO PETRI
CREA/SC 175199-0

CLIENTE
PREFEITURA MUNICIPAL DE ASCURRA
CNPJ: 83.102.772/0001-41

REPARTIÇÃO
PREFEITURA MUNICIPAL DE ASCURRA

REFERÊNCIA
PROJETO DE PAVIMENTAÇÃO EM LAJOTAS DE CONCRETO
EXTENSÃO 320,00 M.
AREA A PAVIMENTAR PISTA = 2.559,55 M2
AREA DE CALÇADAS (PAVER) = 1.879,80 M2

ENDEREÇO
RUA VER. ALDO VALDIR PINTARELLI
BAIRRO NOSSA SENHORA DE LURDES

ESTACAS
E0+0,00 A E16

DATA	DESENHO	PROJETO	FOLHA
DEZ./2021	SANDRO	DRENAGEM	DRE03/05
ESCALA	FORMATO	ARQUIVO	
1 : 250	A0	PA-RVAVP-DRE3	