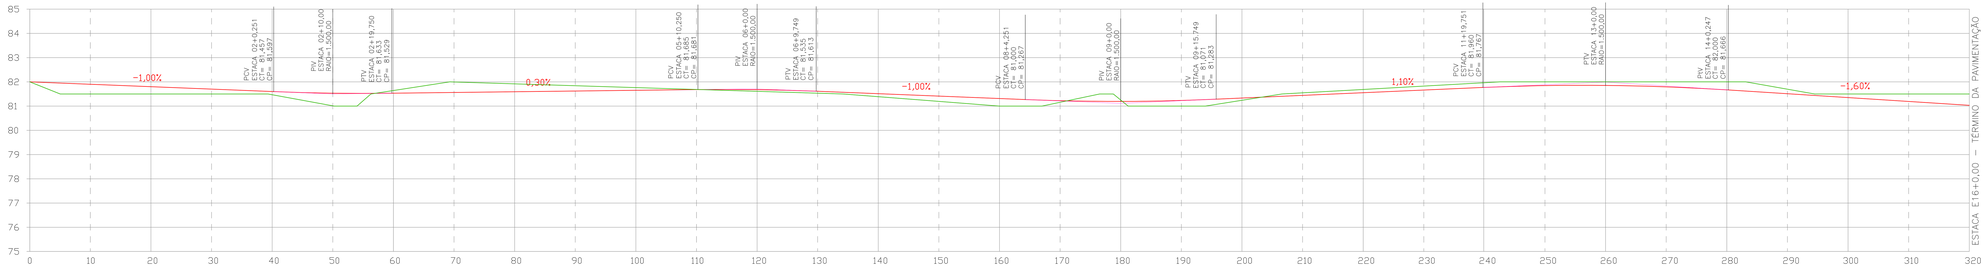

NÚMERO DA ESTACA	DISTÂNCIA PROGRESSIVA	COTA DA PAVIMENTAÇÃO (CP)	COTA DO TERREO (CT)
0	0,00	82,00	82,00
1	20,00	81,80	81,50
2	40,00	81,60	81,47
3	60,00	81,53	81,64
4	80,00	81,59	81,92
5	100,00	81,65	81,76
6	120,00	81,68	81,61
7	140,00	81,51	81,39
8	160,00	81,31	81,00
9	180,00	81,19	81,25
10	200,00	81,33	81,24
11	220,00	81,55	81,69
12	240,00	81,77	81,96
13	260,00	81,86	82,00
14	280,00	81,67	82,00
15	300,00	81,35	81,50
16	320,00	81,03	81,50

PERFIL LONGITUDINAL – EIXO DA RUA

LEGENDA PERFIL
- GREIDI DA PAVIMENTAÇÃO
- GREIDI DA RUA EXISTENTE
- GERATRIZ INFERIOR DO TUBO DE CONCRETO

LEGENDA
- EIXO DA PISTA DE ROLAMENTO
- CURVA DE NÍVEL
- POSTE EXISTENTE
- E15 ESTACAS – A CADA 20,00 m
- ACESSO VEÍCULOS – MEIO FIO REBAIXADO
- MEIO FIO REBAIXADO PROJETADO
- BORDO
- MURO
- CERCADO
- GUIA DE CONTENÇÃO LATERAL
- PISTA – PAVIMENTAÇÃO LAJOTAS DE CONCRETO

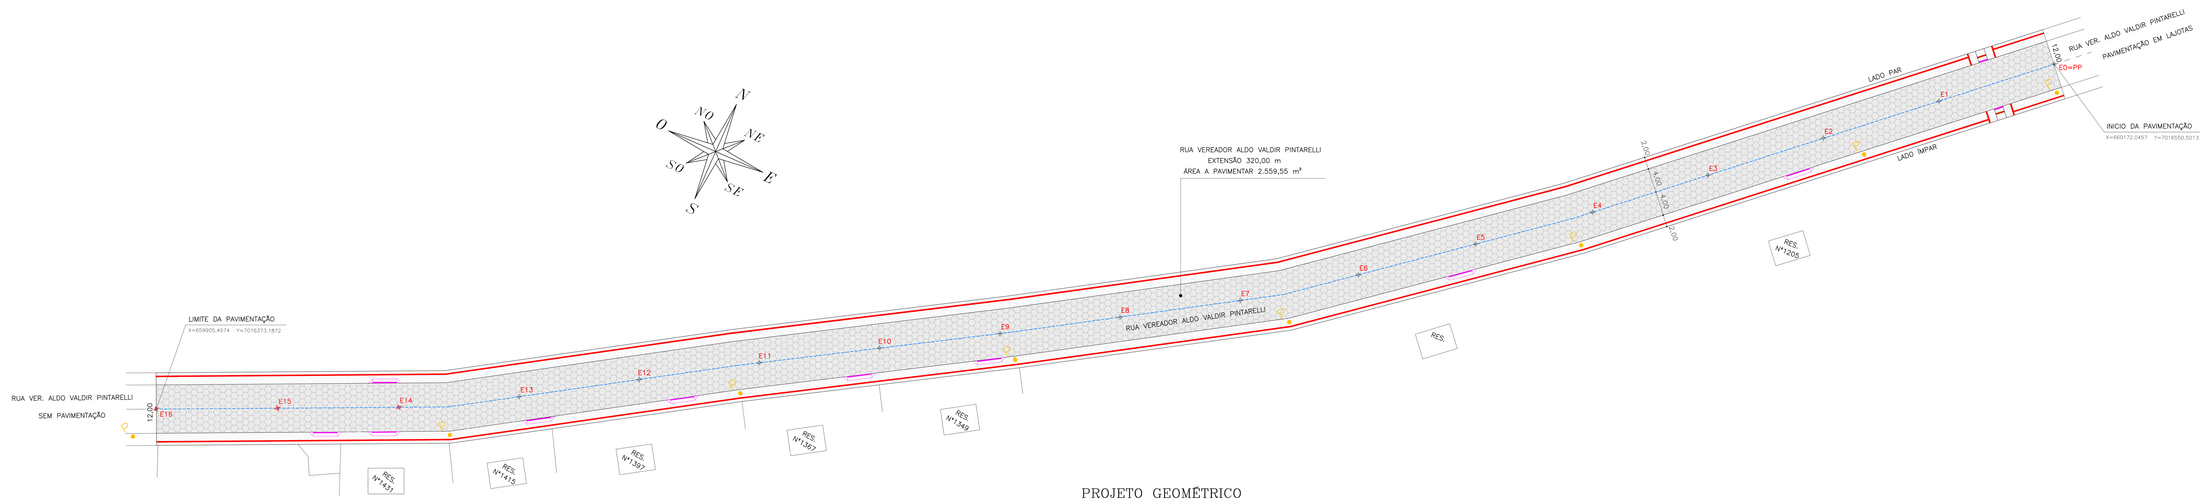

PROJETO GEOMÉTRICO

OBS.
- HAVENDO DIVERGÊNCIA ENTRE COTA E ESCALA, PREVALECERÁ A COTA.
- COTAS EM METROS.
- QUALQUER ALTERAÇÃO NO PROJETO SOMENTE SERÁ PERMITIDA, SE AUTORIZADA POR ESCRITO PELO RESPONSÁVEL TÉCNICO, AUTOR DO PROJETO.

APROVAÇÃO

REVISÃO	DESCRIÇÃO	RESPONSÁVEL	DATA
00	EMISSÃO INICIAL	SANDRO	08/10/21

RESPONSÁVEL TÉCNICO
GUSTAVO PETRI
ENGENHEIRO CIVIL
CREA/SC 175199-D
POSIÇÃO ENGENHARIA CIVIL EIRELI ME
GUSTAVO PETRI
CREA/SC 175199-D

CLIENTE
PREFEITURA MUNICIPAL DE ASCURRA
CNPJ: 83.102.772/0001-41

REPARTIÇÃO
PREFEITURA MUNICIPAL DE ASCURRA

REFERÊNCIA
PROJETO DE PAVIMENTAÇÃO EM LAJOTAS DE CONCRETO
EXTENSÃO 320,00 M
ÁREA A PAVIMENTAR PISTA = 2.559,55 M2
ÁREA DE CALÇADAS (PAVER) = 1.279,80 M2

ENDEREÇO: RUA VER. ALDO VALDIR PINTARELLI BAIRRO NOSSA SENHORA DE LURDES		ESTACAS: E0+0,00 A E16	
DATA: DEZ./2021	DESENHO: SANDRO	PROJETO: GEOMETRICO	FOLHA: GE001/02
ESCALA: 1 : 250	FORMATO: A0	ARQUIVO: PA-RVAVP-GEO	