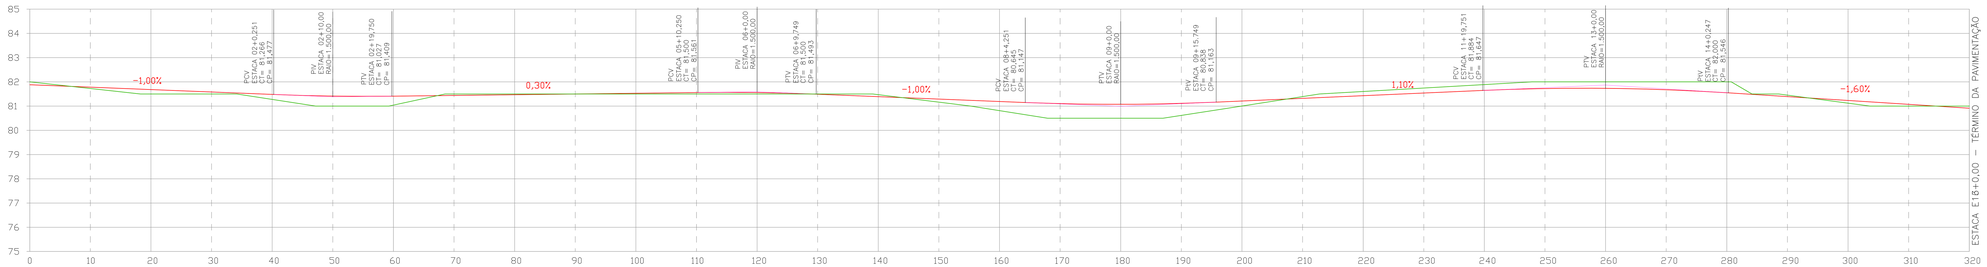

NÚMERO DA ESTACA	0	1	2	3	4	5	6	7	8	9	10	11	12	13	14	15	16
DISTÂNCIA PROGRESSIVA	0,00	20,00	40,00	60,00	80,00	100,00	120,00	140,00	160,00	180,00	200,00	220,00	240,00	260,00	280,00	300,00	320,00
COTA DA PAVIMENTAÇÃO (CP)	81,88	81,68	81,48	81,41	81,47	81,53	81,56	81,39	81,19	81,07	81,21	81,43	81,65	81,73	81,55	81,23	80,91
COTA DO TERRENO (CT)	82,00	81,50	81,28	81,04	81,50	81,50	81,50	81,47	80,81	80,50	81,00	81,60	81,89	82,00	82,00	81,12	81,00

PERFIL LONGITUDINAL – LADO PAR

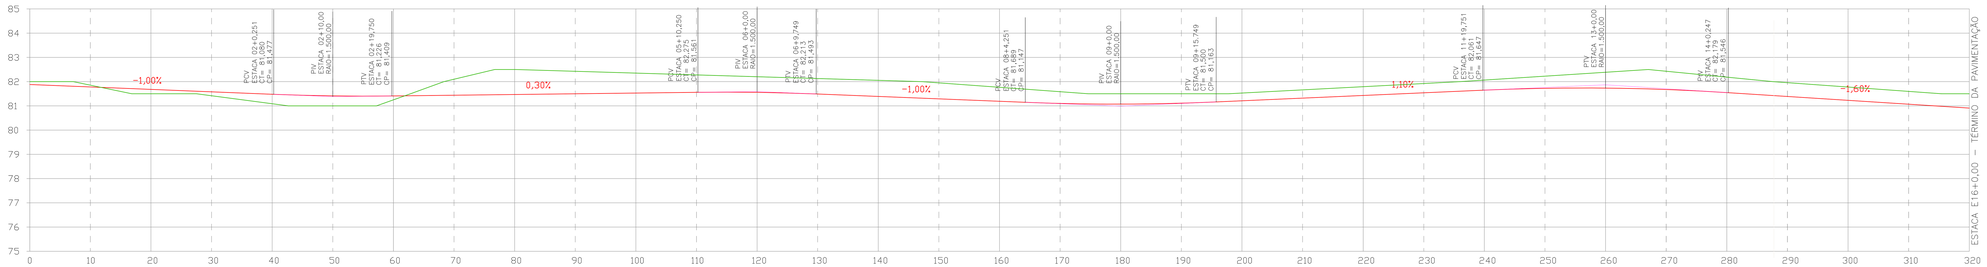

NÚMERO DA ESTACA	0	1	2	3	4	5	6	7	8	9	10	11	12	13	14	15	16
DISTÂNCIA PROGRESSIVA	0,00	20,00	40,00	60,00	80,00	100,00	120,00	140,00	160,00	180,00	200,00	220,00	240,00	260,00	280,00	300,00	320,00
COTA DA PAVIMENTAÇÃO (CP)	81,88	81,68	81,48	81,41	81,47	81,53	81,56	81,39	81,19	81,07	81,21	81,43	81,65	81,73	81,55	81,23	80,91
COTA DO TERRENO (CT)	82,00	81,50	81,09	81,25	82,50	82,35	82,20	82,05	81,77	81,50	81,54	81,79	82,07	82,39	82,18	81,78	81,50

PERFIL LONGITUDINAL – LADO ÍMPAR

LEGENDA DRENAGEM PLUVIAL

- TUBO DE CONCRETO DN 30
- TUBO DE CONCRETO DN 40
- TUBO DE CONCRETO DN 60
- TUBO DE CONCRETO DN 120
- CAIXA COLETORA DN 30
- CAIXA COLETORA DN 40
- CAIXA COLETORA DN 60

LEGENDA PERFIL

- GREIDE DA PAVIMENTAÇÃO
- GERATRIZ INFERIOR DO TUBO DE CONCRETO
- CL CAIXA DE LIGAÇÃO
- BL BOCA DE LOBO
- CP COTA DA PAVIMENTAÇÃO
- CG COTA DA GERATRIZ INFERIOR DA GALERIA
- BUO BOCA DE BUEIRO
- ø DIÂMETRO, EM METRO, DA GALERIA (TUBO DE CONCRETO)

LEGENDA

- EIXO DA PISTA DE ROLAMENTO
- CURVA DE NÍVEL
- POSTE EXISTENTE
- E15 ESTACAS – A CADA 20,00 m
- ACESSO VEÍCULOS – MEIO FIO REBAIXADO
- MEIO FIO REBAIXADO PROJETADO
- BORDO
- MURO E/OU CERCADO
- GUIA DE CONTENÇÃO LATERAL
- PISTA – PAVIMENTAÇÃO LAJOTAS DE CONCRETO

OBS.

- HAVENDO DIVERGÊNCIA ENTRE COTA E ESCALA, PREVALECERÁ A COTA.
- COTAS EM METROS.
- QUALQUER ALTERAÇÃO NO PROJETO SOMENTE SERÁ PERMITIDA, SE AUTORIZADA POR ESCRITO PELO RESPONSÁVEL TÉCNICO, AUTOR DO PROJETO.

APROVAÇÃO

REVISÃO	DESCRIÇÃO	RESPONSÁVEL	DATA
00	EMISSÃO INICIAL	SANDRO	08/10/21

RESPONSÁVEL TÉCNICO

GUSTAVO PETRI
ENGENHARIA CIVIL
CREA/SC 175199-0

POSIÇÃO ENGENHARIA CIVIL EIRELI ME
GUSTAVO PETRI
CREA/SC 175199-0

CLIENTE

PREFEITURA MUNICIPAL DE ASCURRA
CNPJ: 83.102.772/0001-41

REPARTIÇÃO

PREFEITURA MUNICIPAL DE ASCURRA

REFERÊNCIA

PROJETO DE PAVIMENTAÇÃO EM LAJOTAS DE CONCRETO
EXTENSÃO 320,00 M
AREA A PAVIMENTAR PISTA = 2.559,55 M2
AREA DE CALÇADAS (PAVER) = 1.879,80 M2

ENDEREÇO

RUA VER. ALDO VALDIR PINTARELLI
BAIRRO NOSSA SENHORA DE LURDES

ESTACAS

E0+0,00 A E16

DATA	DESENHO	PROJETO	FOLHA
DEZ./2021	SANDRO	GEOMETRICO	GE002/02
ESCALA	FORMATO	ARQUIVO	
1 : 250	A0	PA-RVAVP-GEO	