



# LEGENDA


- GREIDE PROJETADO
- TERRENO NATURAL
- | CAIXA DE LIGAÇÃO/CAIXA COLETORA

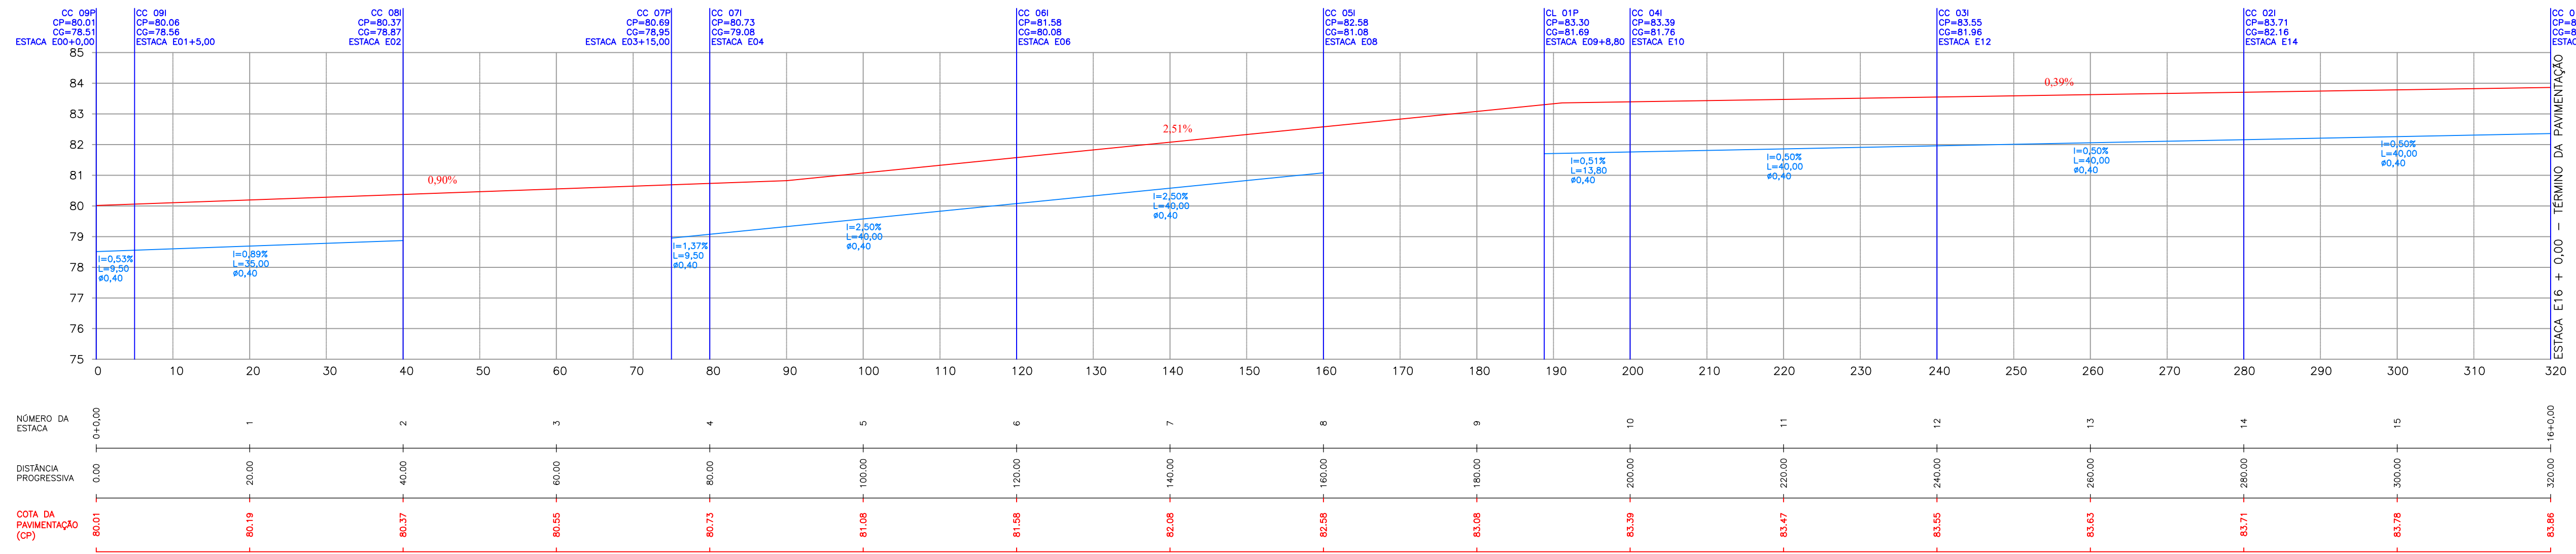

**PERFIL LONGITUDINAL - LADO ÍMPAR**  
ESC.: 1/500

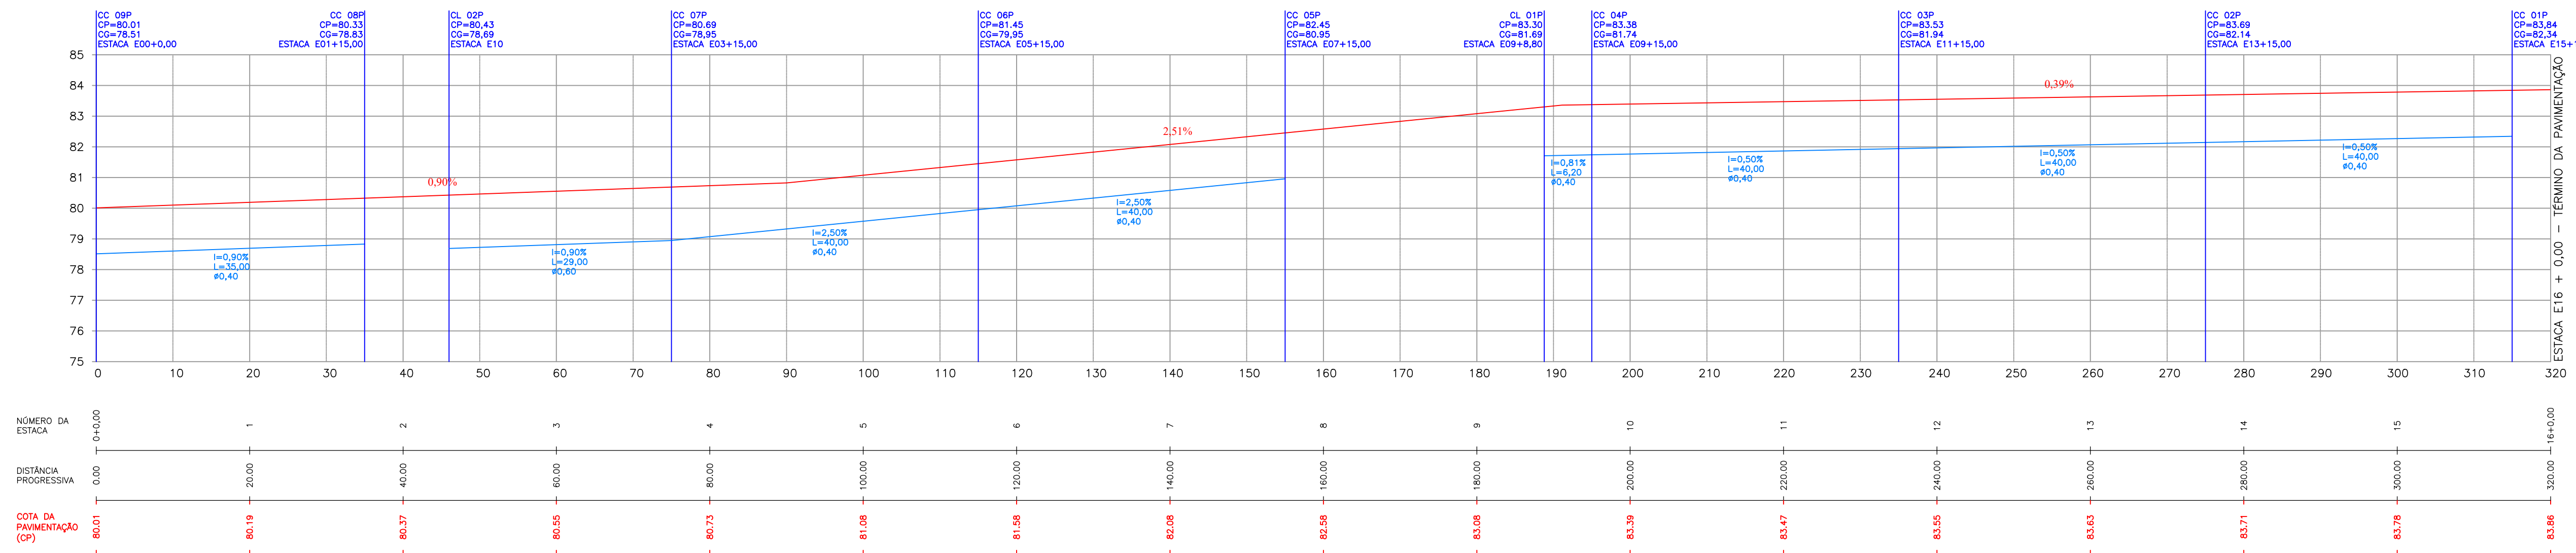

**PERFIL LONGITUDINAL - LADO PAR**  
ESC.: 1/500

APROVAÇÃO			
ASS. CLIENTE  PREFEITURA MUNICIPAL DE ASCURRA PROP.   CNPJ: 83.102.772/0001-61	RESP. TÉCNICO  <b>GUSTAVO PETRI</b> ENGENHEIRO CIVIL CREA/SC 170.199-0  GUSTAVO PETRI ENG. CIVIL   CREA/SC 170.199-0		
 PREFEITURA MUNICIPAL DE ASCURRA			
REFERÊNCIA PROJETO DE PAVIMENTAÇÃO EM LAJOTAS DE CONCRETO EXTENSÃO = 320,00 m ÁREA A PAVIMENTAR PISTA = 2.627,50 m <sup>2</sup> ÁREA A PAVIMENTAR PASSEIO = 1.289,90 m <sup>2</sup>			
ENDEREÇO RUA VER. ALDO VALDIR PINTARELLI BAIRRO NOSSA SRA. DE LURDES ASCURRA/SC			
ESTACAS E0+0,00 A E16+0,00			
DATA FEV/2022	DESENHO GUSTAVO	PROJETO DRENAGEM	FOLHA 03/04
ESCALA INDICADA	FORMATO A1	ARQUIVO PA-RVAVP	