


LEGENDA

- GREIDE PROJETADO
- TERRENO NATURAL

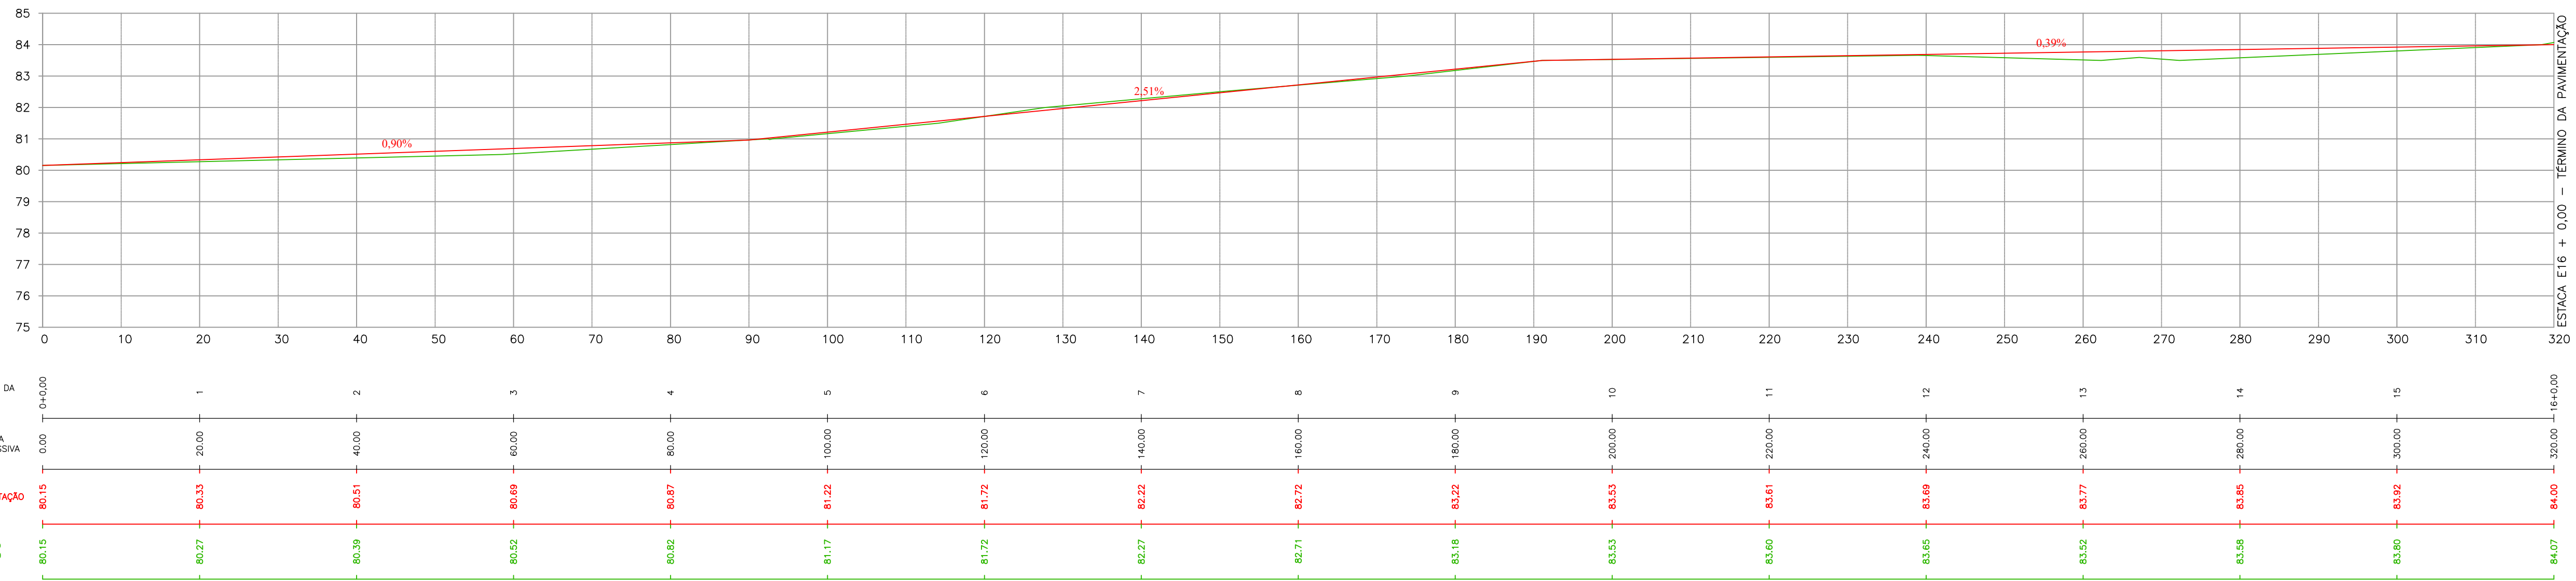

PERFIL LONGITUDINAL - EIXO DA RUA
ESC.: 1/500

APROVAÇÃO			
ASS. CLIENTE		RESP. TÉCNICO	
		 GUSTAVO PETRI ENGENHEIRO CIVIL CREA/SC 170.199-0	
PREFEITURA MUNICIPAL DE ASCURRA PROP. CNPJ: 83.102.772/0001-61		GUSTAVO PETRI ENG. CIVIL CREA/SC 170.199-0	
PREFEITURA MUNICIPAL DE ASCURRA			
REFERÊNCIA PROJETO DE PAVIMENTAÇÃO EM LAJOTAS DE CONCRETO EXTENSÃO = 320,00 m ÁREA A PAVIMENTAR PISTA = 2.627,50 m ² ÁREA A PAVIMENTAR PASSEIO = 1.289,90 m ²			
ENDEREÇO RUA VER. ALDO VALDIR PINTARELLI BAIRRO NOSSA SRA. DE LURDES ASCURRA/SC		ESTACAS E0+0,00 A E16+0,00	
DATA	DESENHO	PROJETO	FOLHA
FEV/2022	GUSTAVO	GEOMÉTRICO	02 / 02
ESCALA	FORMATO	ARQUIVO	
INDICADA	A1	PA-RVAVP	