
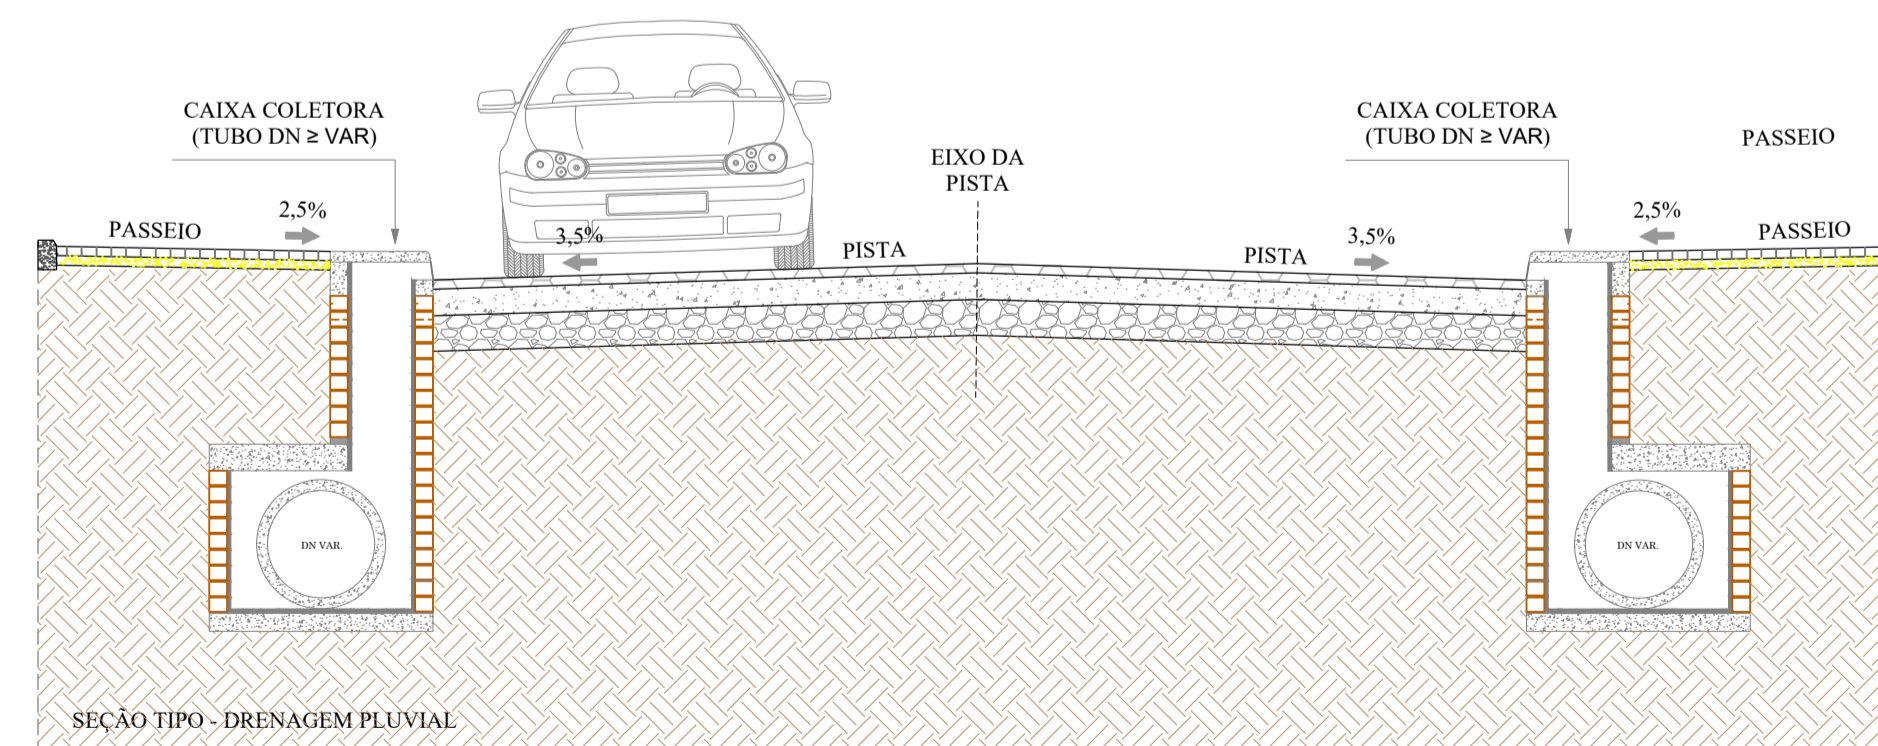


LEGENDA

- TERRENO NATURAL
- GREIDE DE TERRAPLENAGEM
- CAMADAS DO PAVIMENTO
- CORTE
- ATERRO COM MAT. DE 1ª CAT.
- TALUDE DE CORTE 1:1
- TALUDE DE ATERRO 1:1,5

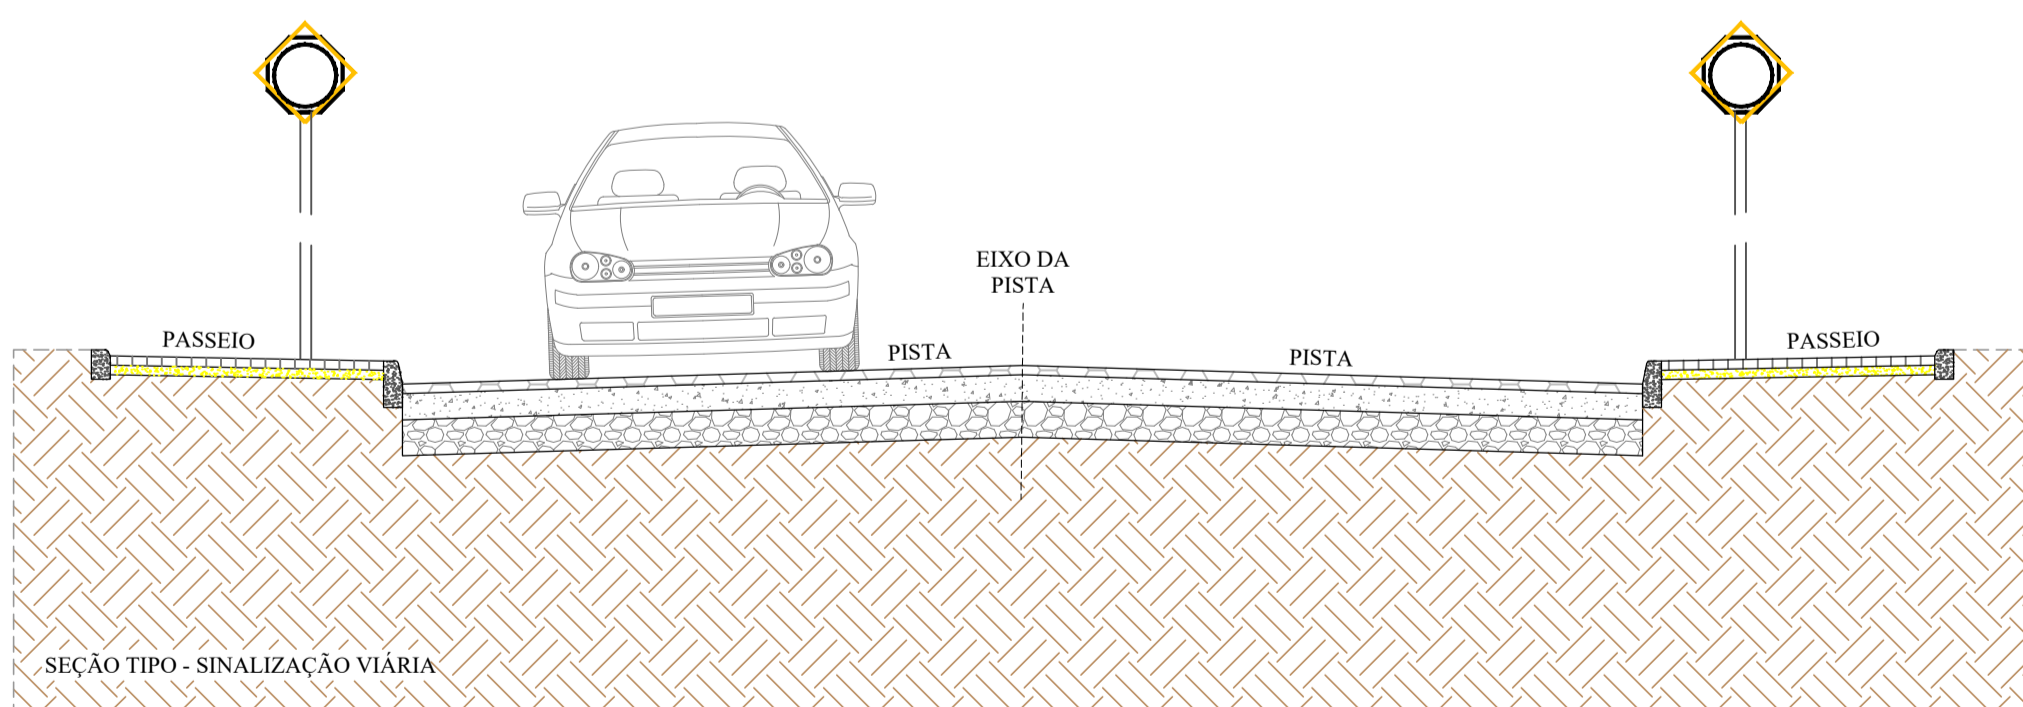

OBSERVAÇÃO

- HAVENDO DIVERGÊNCIA ENTRE COTA E ESCALA, PREVALECERÁ A COTA
- COTA EM METROS
- QUALQUER ALTERAÇÃO DO PROJETO SOMENTE SERÁ PERMITIDA, SE AUTORIZADA POR ESCRITO PELO RESPONSÁVEL TÉCNICO, AUTOR DO PROJETO

APROVAÇÃO

ASS. CLIENTE

RESP. TÉCNICO

PREFEITURA MUNICIPAL DE ASCURRA
PRDP. I CNPJ: 83.102.772/0001-61

GUSTAVO PETRI
ENGENHEIRO CIVIL
CREA/SC 170.199-0

CLIENTE



PREFEITURA MUNICIPAL DE ASCURRA

REFERÊNCIA

PROJETO DE PAVIMENTAÇÃO EM LAJOTAS DE CONCRETO
EXTENSÃO = 320,00 m
ÁREA A PAVIMENTAR PISTA = 2.627,50 m²
ÁREA A PAVIMENTAR PASSEIO = 1.289,90 m²

ENDEREÇO
RUA VER. ALDO VALDIR PINTARELLI
BAIRRO NOSSA SRA. DE LURDES
ASCURRA/SC

ESTACAS
E0+0,00 A E16+0,00

DATA
FEV/2022

DESENHO
GUSTAVO

PROJETO
SEÇÕES TIPO

FOLHA

ESCALA
INDICADA

FORMATO
A1

ARQUIVO
PA-RVAVP

01 / 02