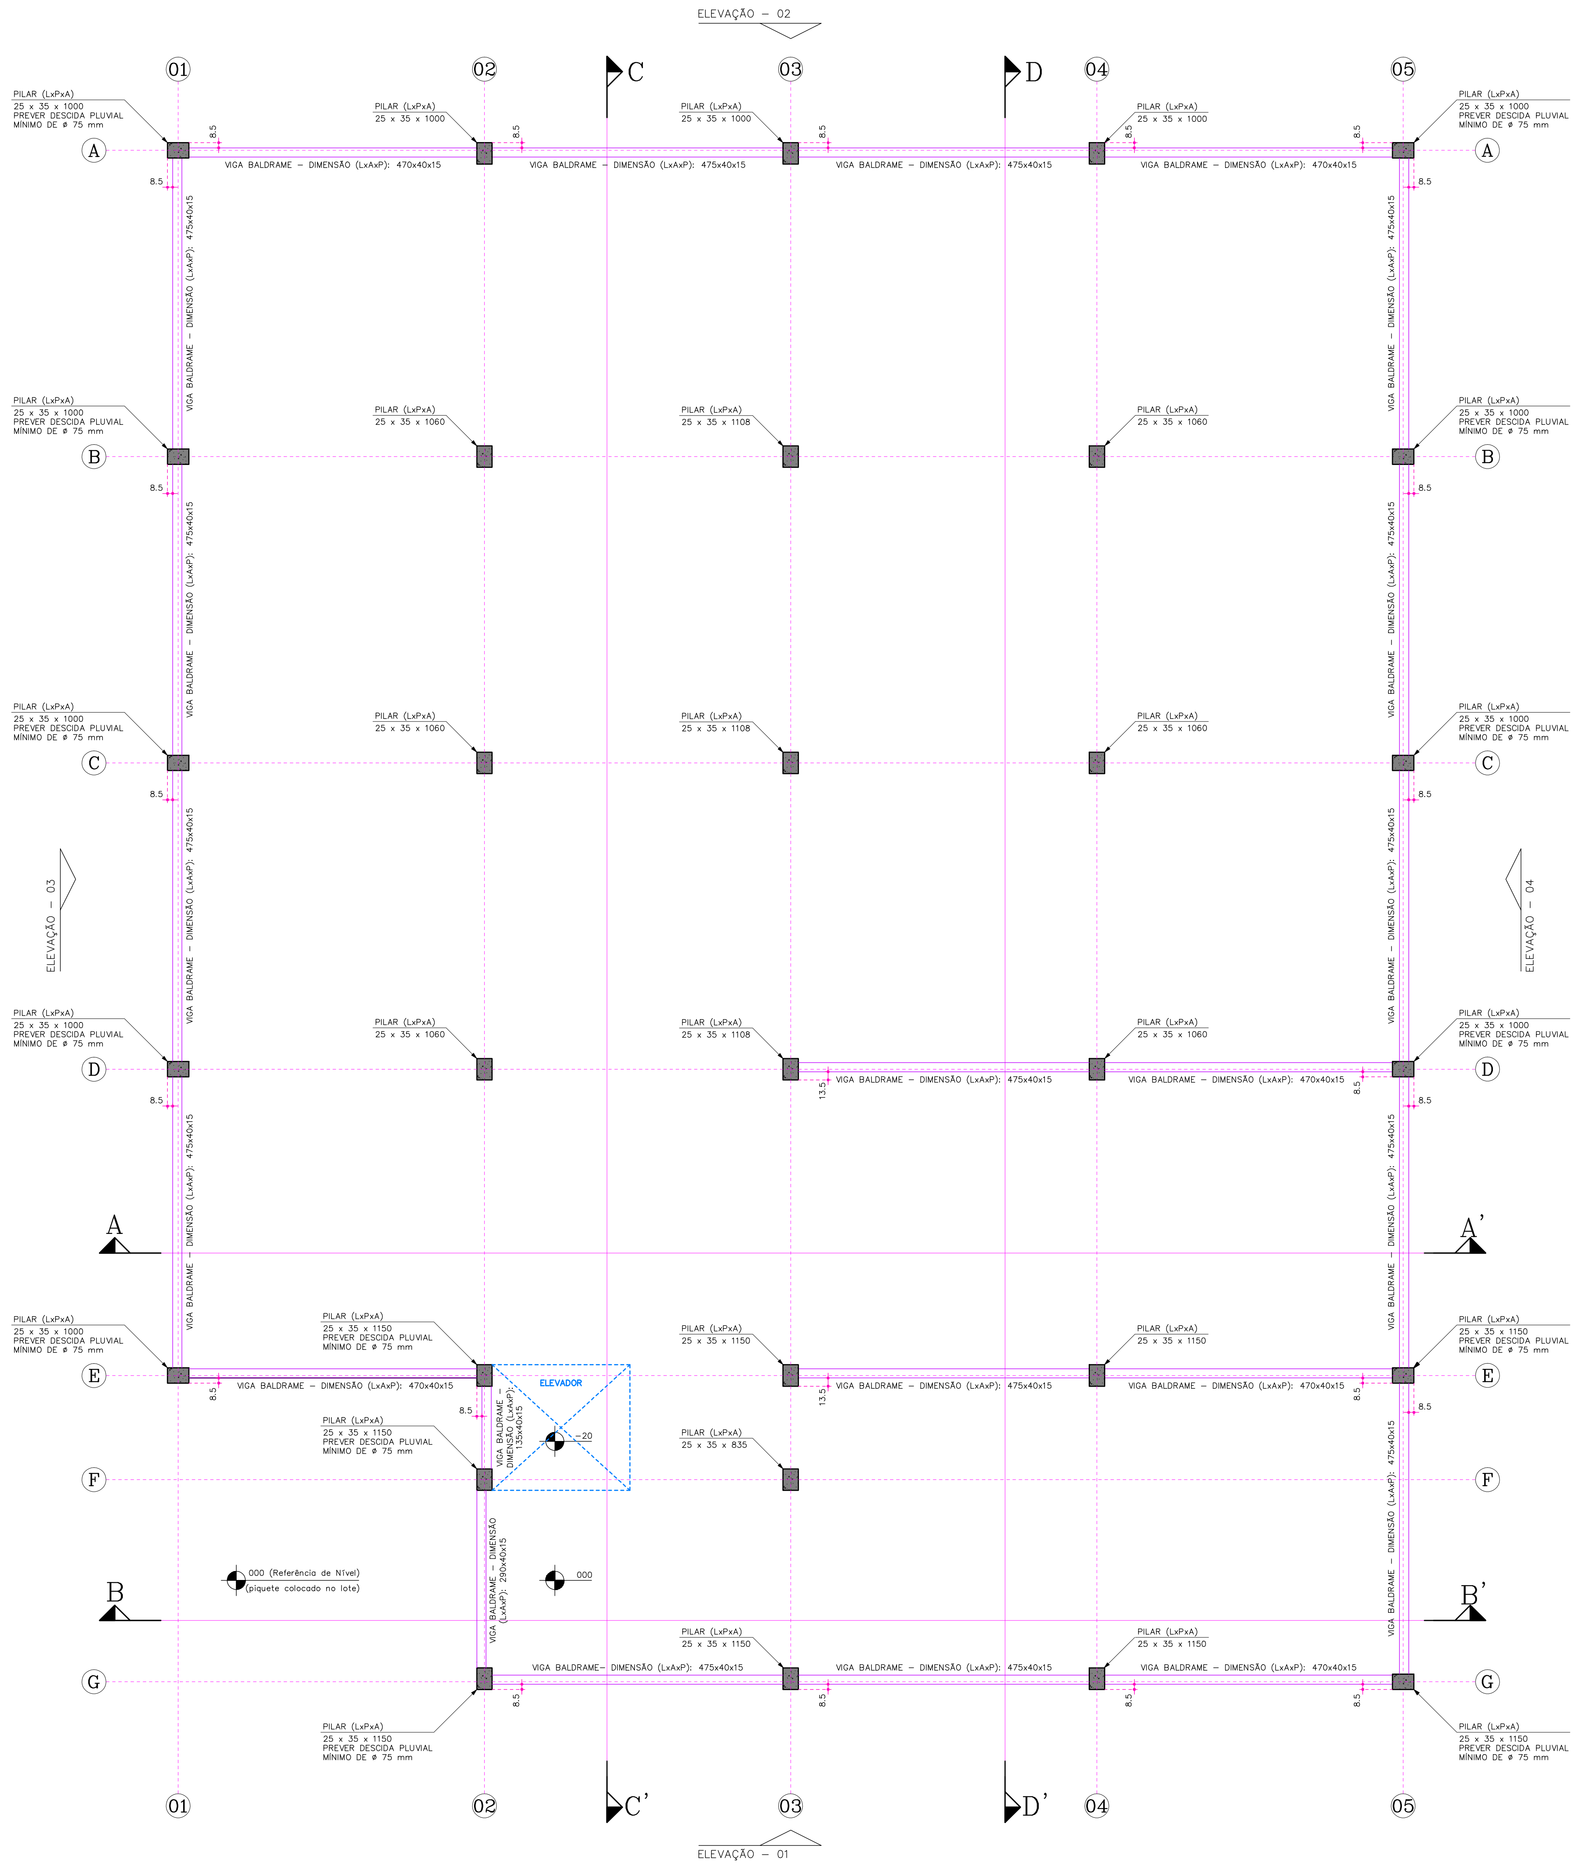

ESTRUTURA PRÉ-MOLDADA – TÉRREO

ÁREA A CONSTRUIR – TÉRREO = 481,38 m²
ÁREA A CONSTRUIR – 1º PVTº = 453,24 m²
ÁREA TOTAL A CONSTRUIR = 934,62 m²

DIMENSÕES DOS ELEMENTOS EM CONCRETO PRÉ-MOLDADO

DESCRIÇÃO	SEÇÃO (cm) BASE	SEÇÃO (cm) ALTURA	COMPRIMENTO (cm)	QUANTIDADE	OBSERVAÇÕES
BLOCOS SOB ESTACAS	120	120	70	31	-
PILARES	25	35	1000	3	PREVER DESCIDA PLUVIAL (MÍNIMO DE ø 75 mm); VIGAS METÁLICAS FIXADAS À FRENTE DO PILAR
				3	VIGAS METÁLICAS FIXADAS À FRENTE DO PILAR
				6	PREVER DESCIDA PLUVIAL (MÍNIMO DE ø 75 mm); VIGAS METÁLICAS FIXADAS SOB O PILAR (PREVER RECORTE DE 25 x 141,5)
	25	35	1060	6	VIGAS METÁLICAS FIXADAS SOB O PILAR
	25	35	1108	3	
	25	35	1150	4	PREVER DESCIDA PLUVIAL (MÍNIMO DE ø 75 mm); VIGAS METÁLICAS FIXADAS À FRENTE DO PILAR
				4	VIGAS METÁLICAS FIXADAS À FRENTE DO PILAR
				1	-
	25	35	835	1	
VIGAS DO PAVIMENTO TÉRREO	15	40	470	6	-
	15	40	475	15	
	15	40	290	1	
	15	40	135	1	
VIGAS DO 1º PAVIMENTO	15	50	475	11	-
	15	50	475	1	VIGA PARA SUSTENTAR A ESCADA; COLOCADA A 159 cm ACIMA DA VIGA DO PAVIMENTO TÉRREO
	20	50	460	4	
	20	50	465	9	
	20	50	135	2	
	20	50	290	2	
VIGAS DA COBERTURA	15	50	475	12	-
	20	50	460	4	
	20	50	465	9	
	20	50	135	2	
	20	50	290	2	
PLACAS	8	125	470	32	-
	8	75	470	14	
	8	125	30	12	
	8	125	475	64	
	8	75	475	39	
	8	125	32,5	40	
	8	125	135	6	
	8	75	135	4	
	8	75	290	4	
	8	125	475	2	PREVER RECORTE INFERIOR DE 50 x 410 PARA COLOCAR ESQUADRIA

OBS.
- HAVENDO DIVERGÊNCIA ENTRE COTA E ESCALA, PREVALECERÁ A COTA.
- COTAS EM CENTÍMETROS.
- QUALQUER ALTERAÇÃO NO PROJETO SOMENTE SERÁ PERMITIDA, SE AUTORIZADA POR ESCRITO PELO RESPONSÁVEL TÉCNICO, AUTOR DO PROJETO.

APROVAÇÃO

REVISÃO	DESCRIÇÃO	RESPONSÁVEL	DATA
00	EMISSÃO INICIAL	GUSTAVO	27/09/21

RESPONSÁVEL TÉCNICO
GUSTAVO PETRI
ENGENHEIRO CIVIL
CREA/SC 170.199-0
POSIÇÃO ENGENHARIA CIVIL EIRELI ME
GUSTAVO PETRI
CREA/SC 170.199-0

CLIENTE
PREFEITURA MUNICIPAL DE ASCURRA
CNPJ: 83.102.772/0001-61

CLIENTE
PREFEITURA MUNICIPAL DE ASCURRA

REFERÊNCIA
CONSTRUÇÃO DO ESPAÇO INTEGRADO DE ATIVIDADES COMPLEMENTARES DA REDE PÚBLICA DE ENSINO

ENDEREÇO		ÁREA	
RUA LÓCIO MARCHI, Nº 641 BAIRRO NOSSA SENHORA DE LURDES		934,62 M²	
DATA	DESENHO	PROJETO	FOLHA
SETEMBRO/2021	GUSTAVO	ARQUITETÔNICO	ARQ 13/14
ESCALA	FORMATO	ARQUIVO	
1 : 50	A0	CEIACRPE-EPMT	

RECICLAR – Preservar a Natureza