



PROJETO DE PAVIMENTAÇÃO

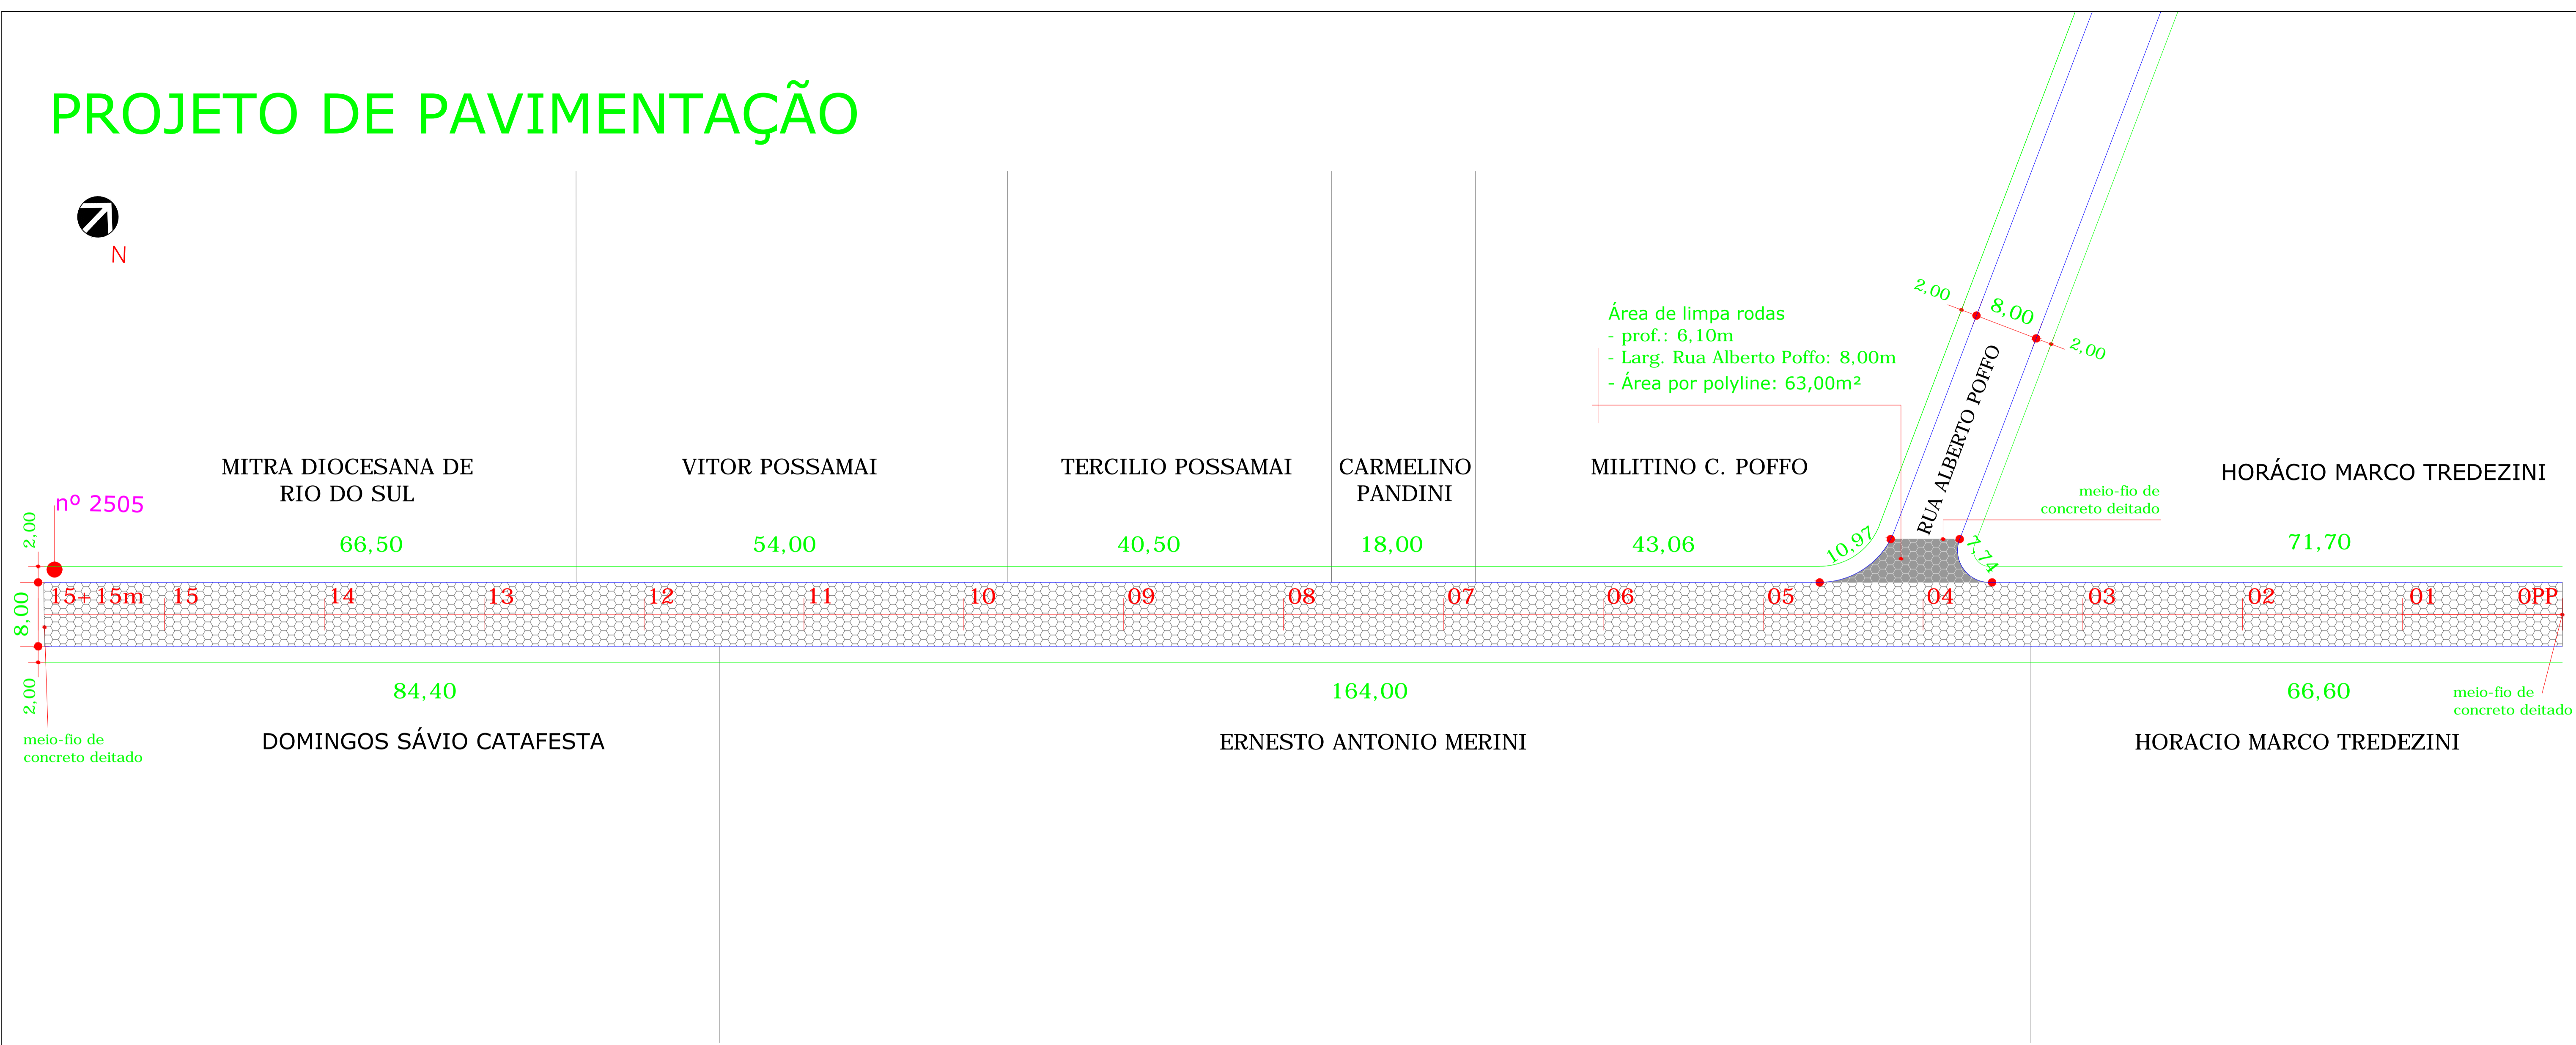


LEGENDA


PAVIMENTAÇÃO RUA

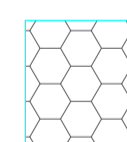

PAVIMENTAÇÃO LIMPA RODAS

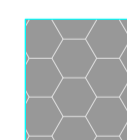


EIXO DA RUA COM ESTACAS

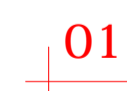


QUANTITATIVOS DESTA ETAPA	
EXTENSÃO DA RUA	315,0M
LARGURA DA RUA	8,00M
ÁREA A PAVIMENTAR	
TOTAL	2.583,00M ²
PAVIMENTAÇÃO RUA	2.520,00M ²
PAVIMENTAÇÃO LIMPA RODAS	63,00M ²
MEIO-FIO	
TOTAL	652,00M
MEIO-FIO	628,00M
MEIO-FIO DEITADO	24,00M

PERFIL TRANSVERSAL

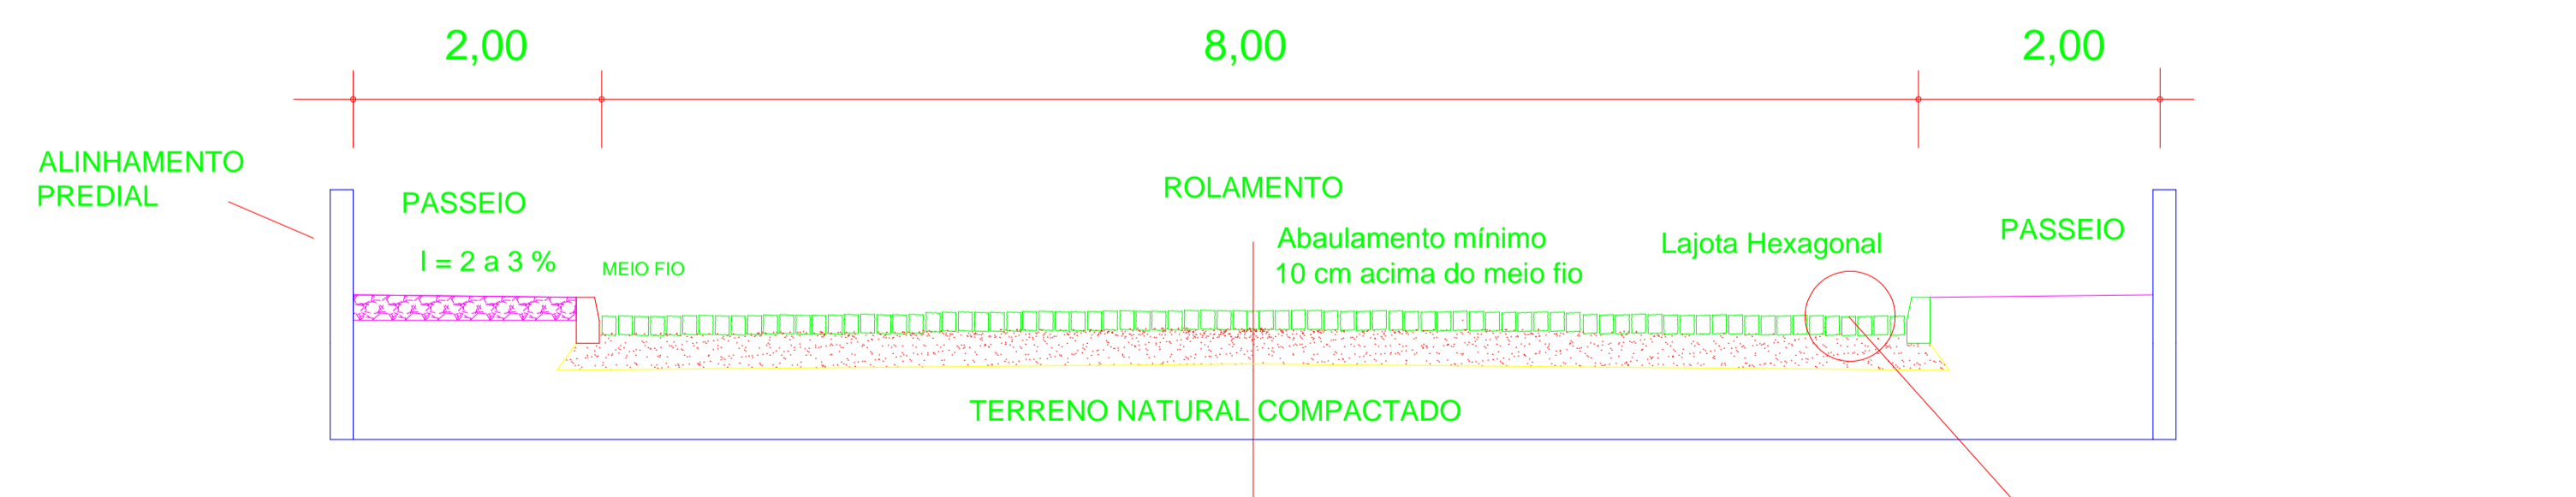



DETALHE DO PASSEIO (Calçada)
Reaterro do passeio com material de boa qualidade de revestimento primário; sendo o revestimento final de responsabilidade do proprietário.

Langura do passeio de 2,00 m e inclinação de 3%, conforme Plano Diretor Municipal.

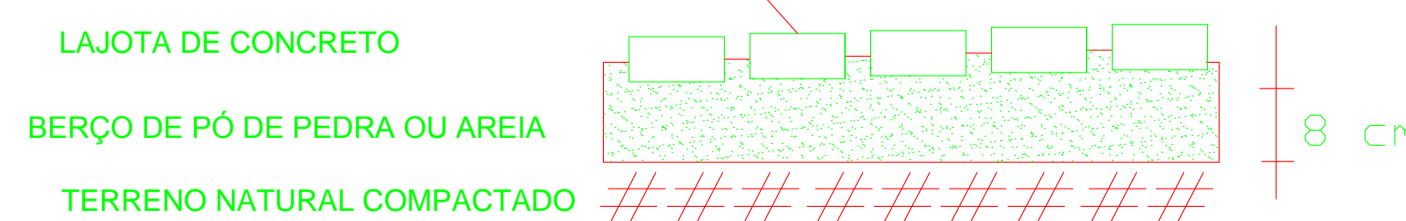


DETALHE DA LAJOTA

LAJOTA SEXTAVADA DE CONCRETO Prensado
- RESISTÊNCIA MÍNIMA 35 MPA
- ASSENTAMENTO EM BERÇO DE AREIA

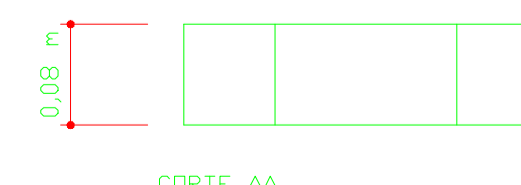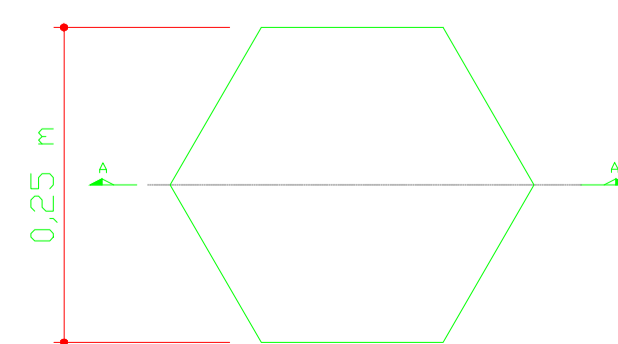

DETALHE DO MEIO FIO DE CONCRETO
25 Mpa
Dimensões: 80 x 30 x 12 x 10 cm

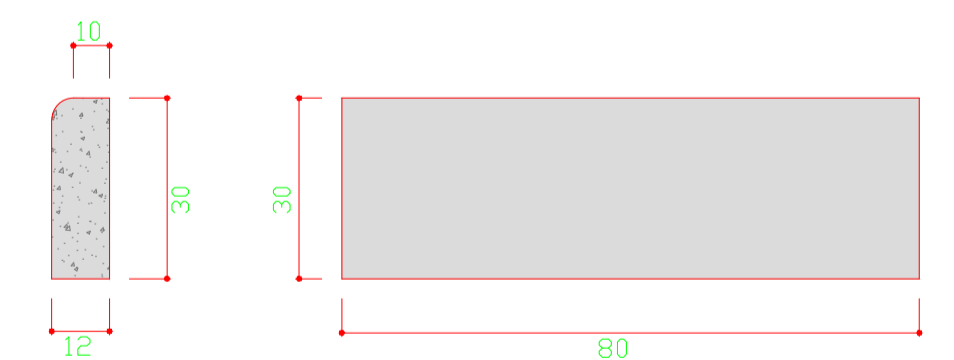

PREFEITURA MUNICIPAL DE ASCURRA
RUA BENJAMIN CONSTANT - BAIRRO CENTRO - ASCURRA/SC
(47)3383-0222

PROJETO DE PAVIMENTAÇÃO
RUA RIBEIRÃO SÃO PAULO - BAIRRO RIBEIRÃO SÃO PAULO - ASCURRA/SC

DESENHO	MARCELL THIAGO POFFO	ÁREA TOTAL	2.583,00M ²
DESCRIÇÃO	PROJETO DE PAVIMENTAÇÃO	ESCALA	INDICADA
TRECHO	TRECHO OPP - I5+I5M	ARQUIVO	RUA RIB. SÃO PAULO
PAVIMENTAÇÃO E PERFIL TRANSVERSAL		DATA	SETEMBRO/2014
		PRANCHA	2.2