


DETALHE DE FIXAÇÃO DE PLACA


- AS CHAPAS DE AÇO COM ESPESSURA DE 1,25MM SERÃO FIXADAS EM CANOS DE AÇO GALVANIZADO DE ESPESSURA DE 3,00MM;

- OS SINAIS DEVERÃO TER DIMENSÕES DE ACORDO COM O MANUAL BRASILEIRO DE SINALIZAÇÃO DE TRÂNSITO.

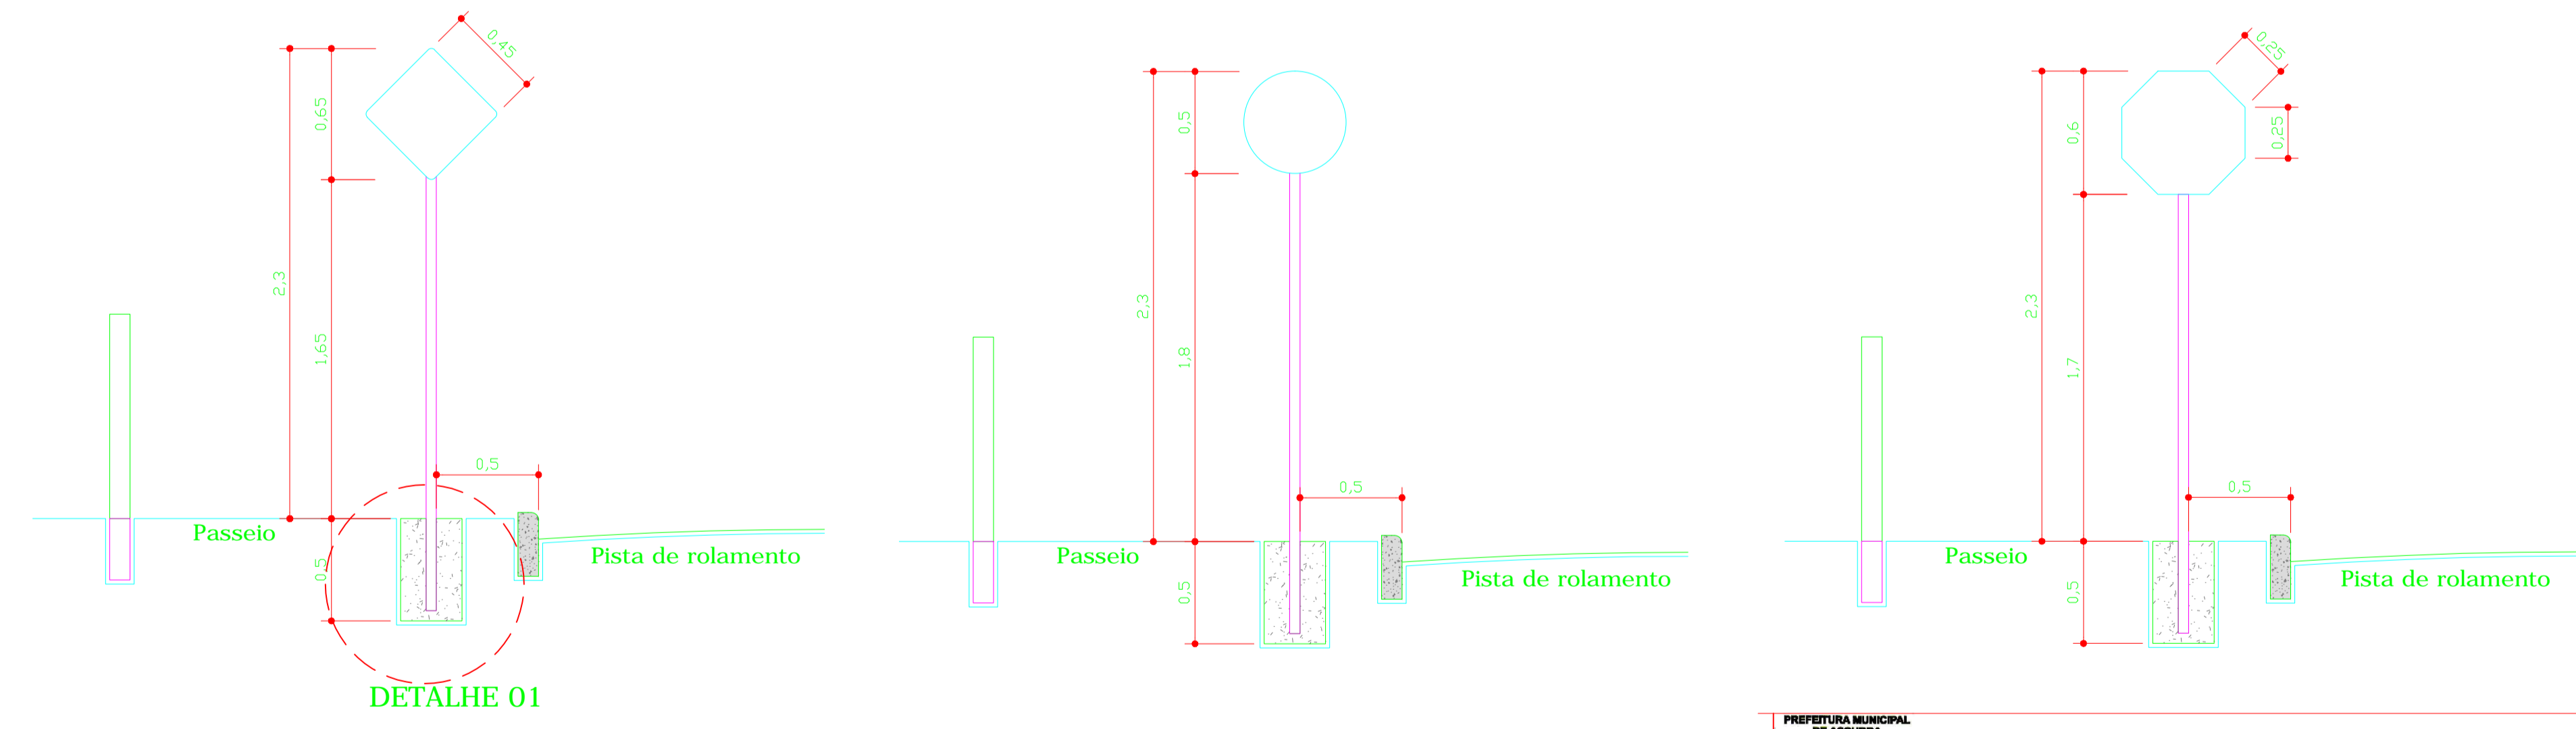


LEGENDA

PLACA	QNTD	DESCRIÇÃO
	01	PLACA R-1: PARADA OBRIGATÓRIA
	02	PLACA R-19: VELOCIDADE MÁXIMA PERMITIDA
	01	PLACA NOM: NOMINATIVA
	02	PLACA A-31: TRÂNSITO DE TRATORES OU MÁQUINAS AGRÍCOLAS

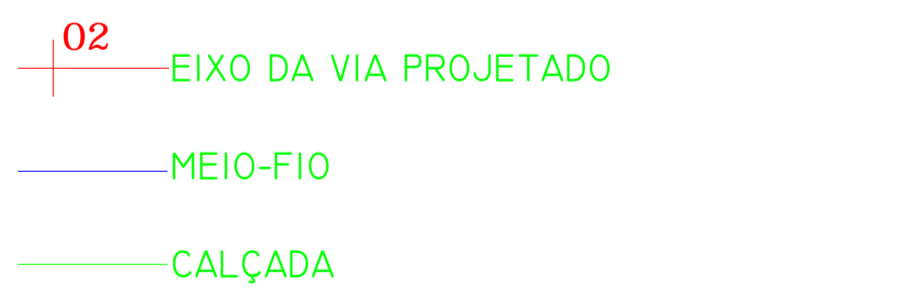


DETALHE 01

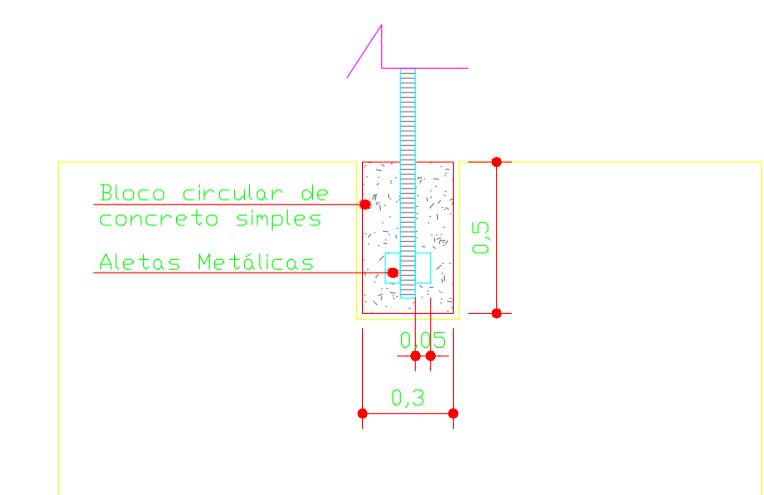

DETALHE DE FIXAÇÃO

Furos de Ø2,5mm

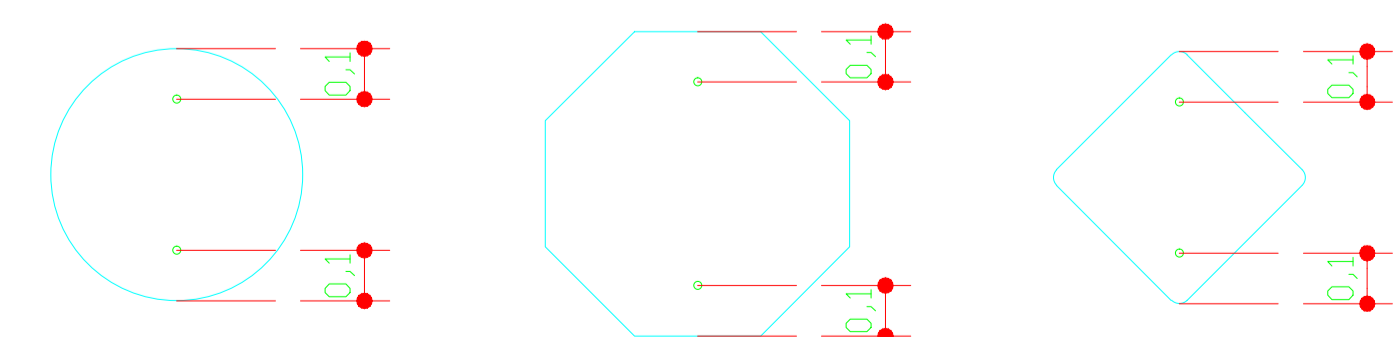

PREFEITURA MUNICIPAL DE ASCURRA
 RUA BENJAMIN CONSTANT - BAIRRO CENTRO - ASCURRA/SC
 (47)3383-0222

PROJETO DE PAVIMENTAÇÃO
 RUA RIBEIRÃO SÃO PAULO - BAIRRO RIBEIRÃO SÃO PAULO - ASCURRA/SC

DESENHO	ELIOSMAR DE MOURA ENG. CIVIL CREA SC 066 423-7	ÁREA TOTAL	2.583,00M ²
DESCRIÇÃO	PROJETO DE SINALIZAÇÃO VIÁRIA	ESCALA	INDICADA
		ARQUIVO	RUA RIB. SÃO PAULO
		DATA	SETEMBRO/2014
		PRANCHA	2.4