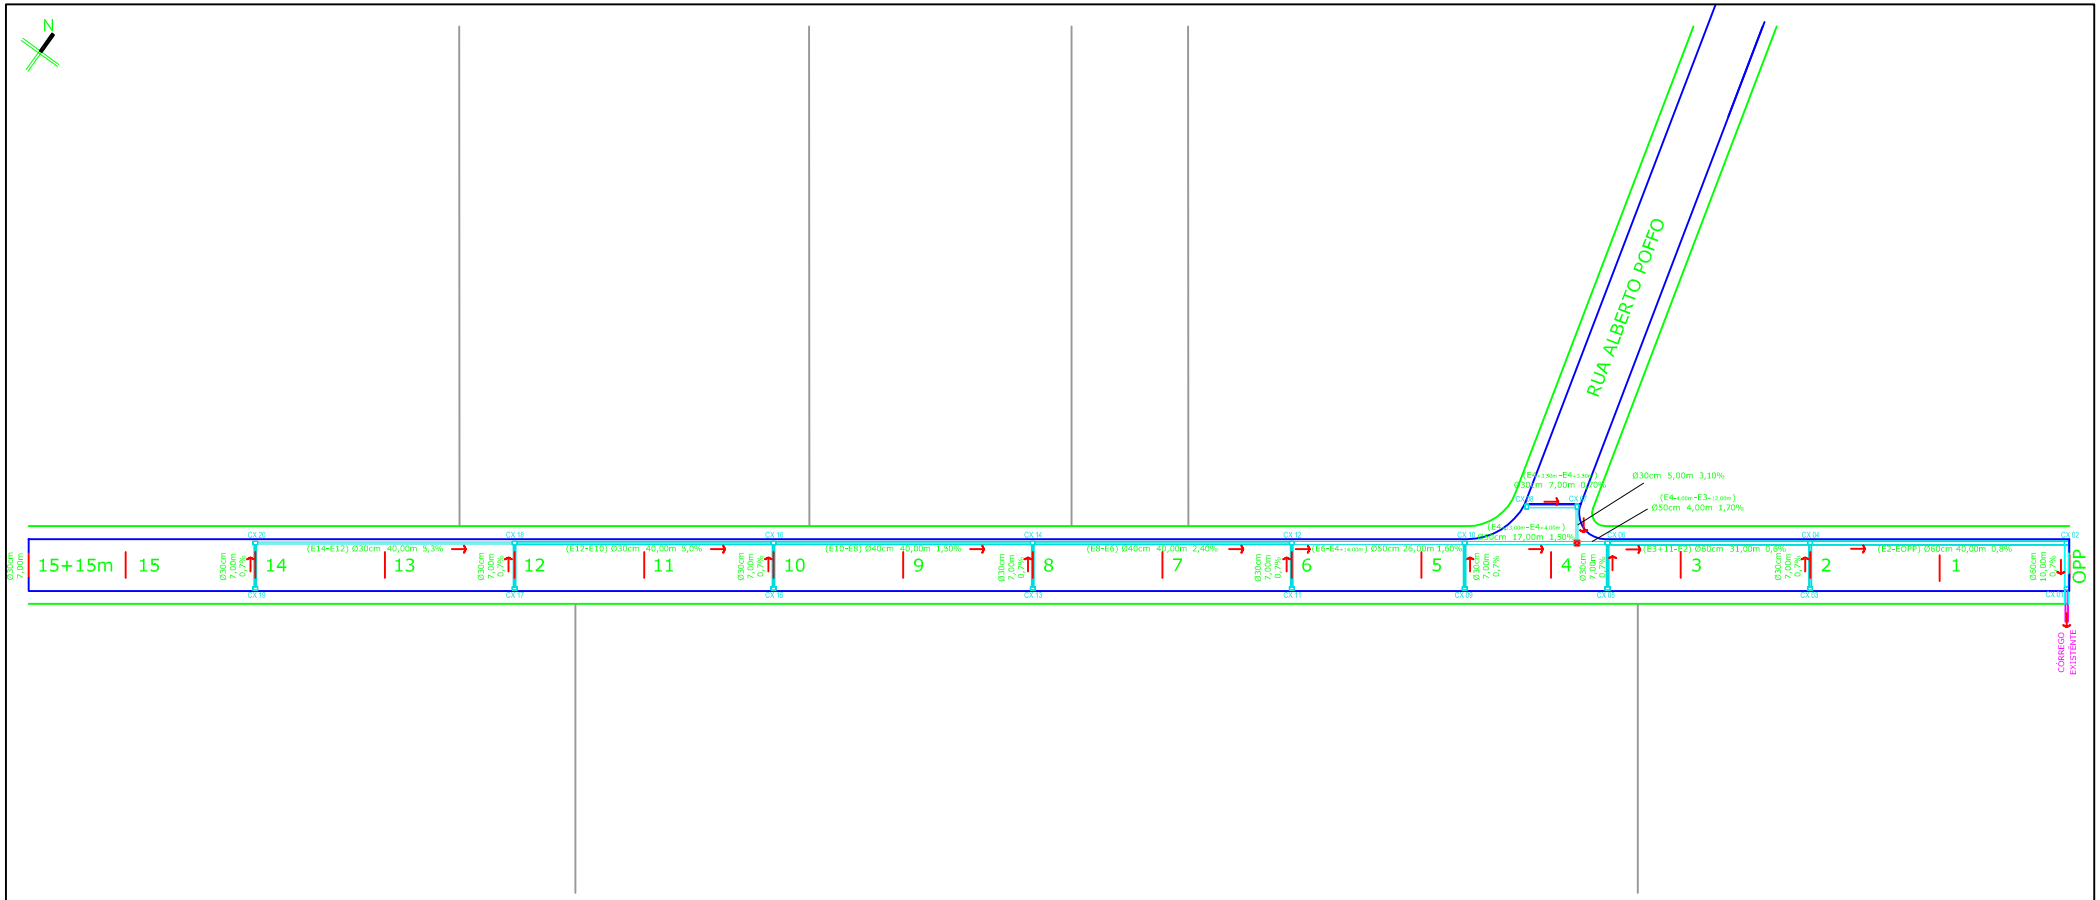

DRENAGEM REDE PLUVIAL
Escala Relativa
0 5 10 20

LEGENDA

TUBULAÇÃO

CAIXA COLETORA (BOCA DE LOBO)

CAIXA DE LIGAÇÃO

SENTIDO

QUANTITATIVOS DESTA ETAPA

CAIXA COLETORA (BOCA DE LOBO)	20 UNID.
CAIXA LIGAÇÃO	1 UNID.
TUBULAÇÃO Ø60cm	81,00M
TUBULAÇÃO Ø50cm	47,00M
TUBULAÇÃO Ø40cm	80,00M
TUBULAÇÃO Ø30cm	148,00M

PREFEITURA MUNICIPAL DE ASCURRA
RUA BENJAMIN CONSTANT - BAIRRO CENTRO - ASCURRA/SC
(47)3383-0222

PROJETO DE PAVIMENTAÇÃO
RUA RIBEIRÃO SÃO PAULO - BAIRRO RIBEIRÃO SÃO PAULO - ASCURRA/SC

ELIOSMAR DE MOURA
ENG.º CIVIL
CREA SC 066 423-7

PREFEITURA MUNICIPAL DE ASCURRA

DESENHO	ELIOSMAR DE MOURA
DESCRIÇÃO	PROJETO DE DRENAGEM
TRECHO	ESTACAS 0PP - 15+15M
AREA TOTAL	2.583,00M²
ESCALA	INDICADA
ARQUIVO	RUA RIB. SÃO PAULO
DATA	AGOSTO/2014
PRANCHA	02