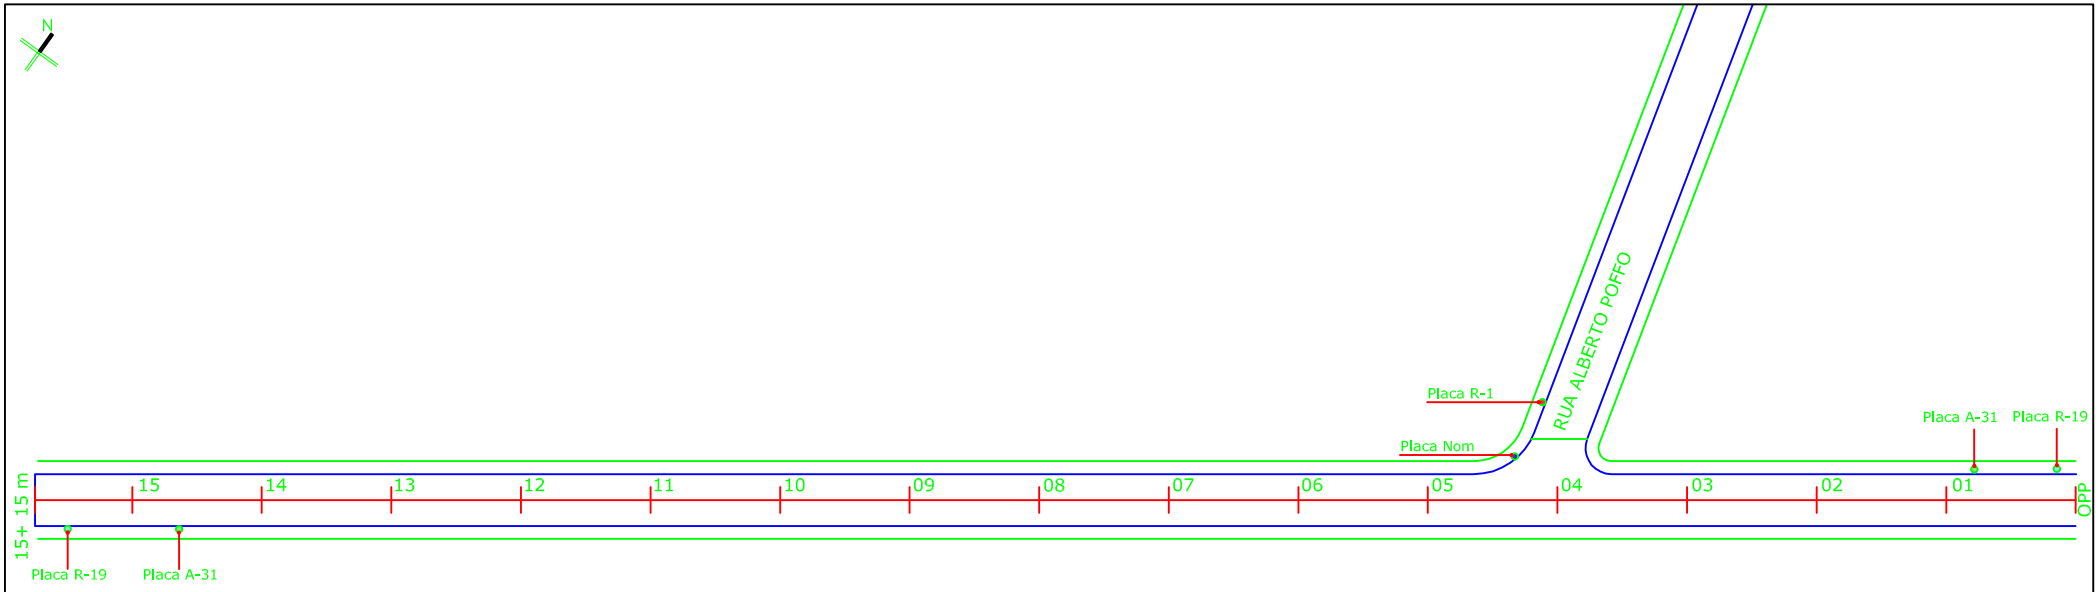

DETALHE DE FIXAÇÃO DE PLACA

PROJETO DE SINALIZAÇÃO
Escala Relativa
0 5 10 20

- AS CHAPAS DE AÇO COM ESPESSURA DE 1,25MM SERÃO FIXADAS EM CANOS DE AÇO GALVANIZADO DE ESPESSURA DE 3,00MM;

- OS SINAIS DEVEM TER DIMENSÕES DE ACORDO COM O MANUAL BRASIELIRO DE SINALIZAÇÃO DE TRÂNSITO.

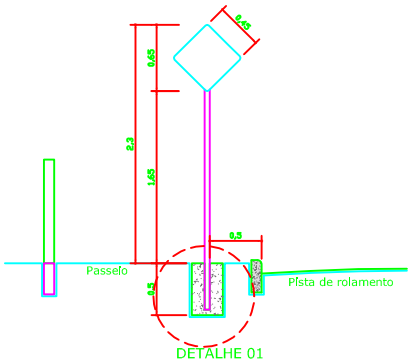

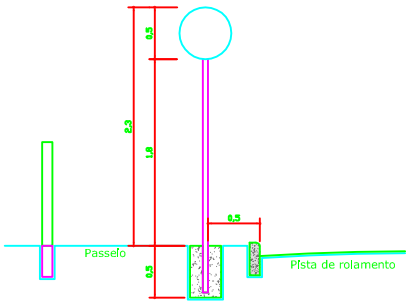

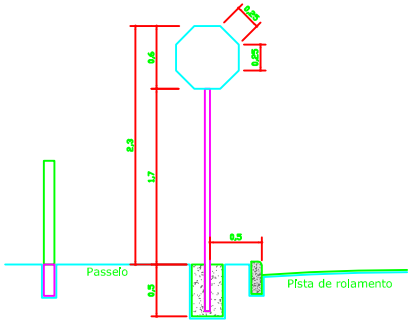

LEGENDA

	PLACA	QNTD	DESCRIÇÃO
	PARE	01	PLACA R-1: PARADA OBRIGATÓRIA
	50 km/h	02	PLACA R-19: VELOCIDADE MÁXIMA PERMITIDA
	Rua NOME	01	PLACA NOM: NOMINATIVA
		02	PLACA A-31: TRÂNSITO DE TRATORES OU MÁQUINAS AGRÍCOLAS

02 EIXO DA VIA PROJETADO

MEIO-FIO

CALÇADA

DETALHE 01

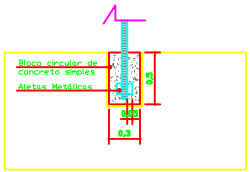

DETALHE DE FIXAÇÃO
Furos de Ø2,5mm

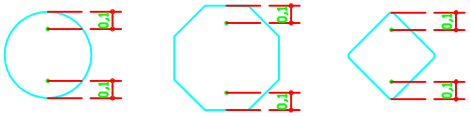

PREFEITURA MUNICIPAL DE ASCURRA
RUA BENJAMIN CONSTANT - BAIRRO CENTRO - ASCURRA/SC
(47)3383-0222

PROJETO DE PAVIMENTAÇÃO
RUA RIBEIRÃO SÃO PAULO - BAIRRO RIBEIRÃO SÃO PAULO - ASCURRA/SC

ELIOSMAR DE MOURA
ENG° CIVIL
CREA SC 066 423-7

PREFEITURA MUNICIPAL DE ASCURRA

DESENHO	ELIOSMAR DE MOURA
DESCRIÇÃO	PROJETO DE SINALIZAÇÃO
ÁREA TOTAL	2.583,00M²
ESCALA	INDICADA
ARQUIVO	RUA RIB. SÃO PAULO
DATA	AGOSTO/2014
PRANCHA	05