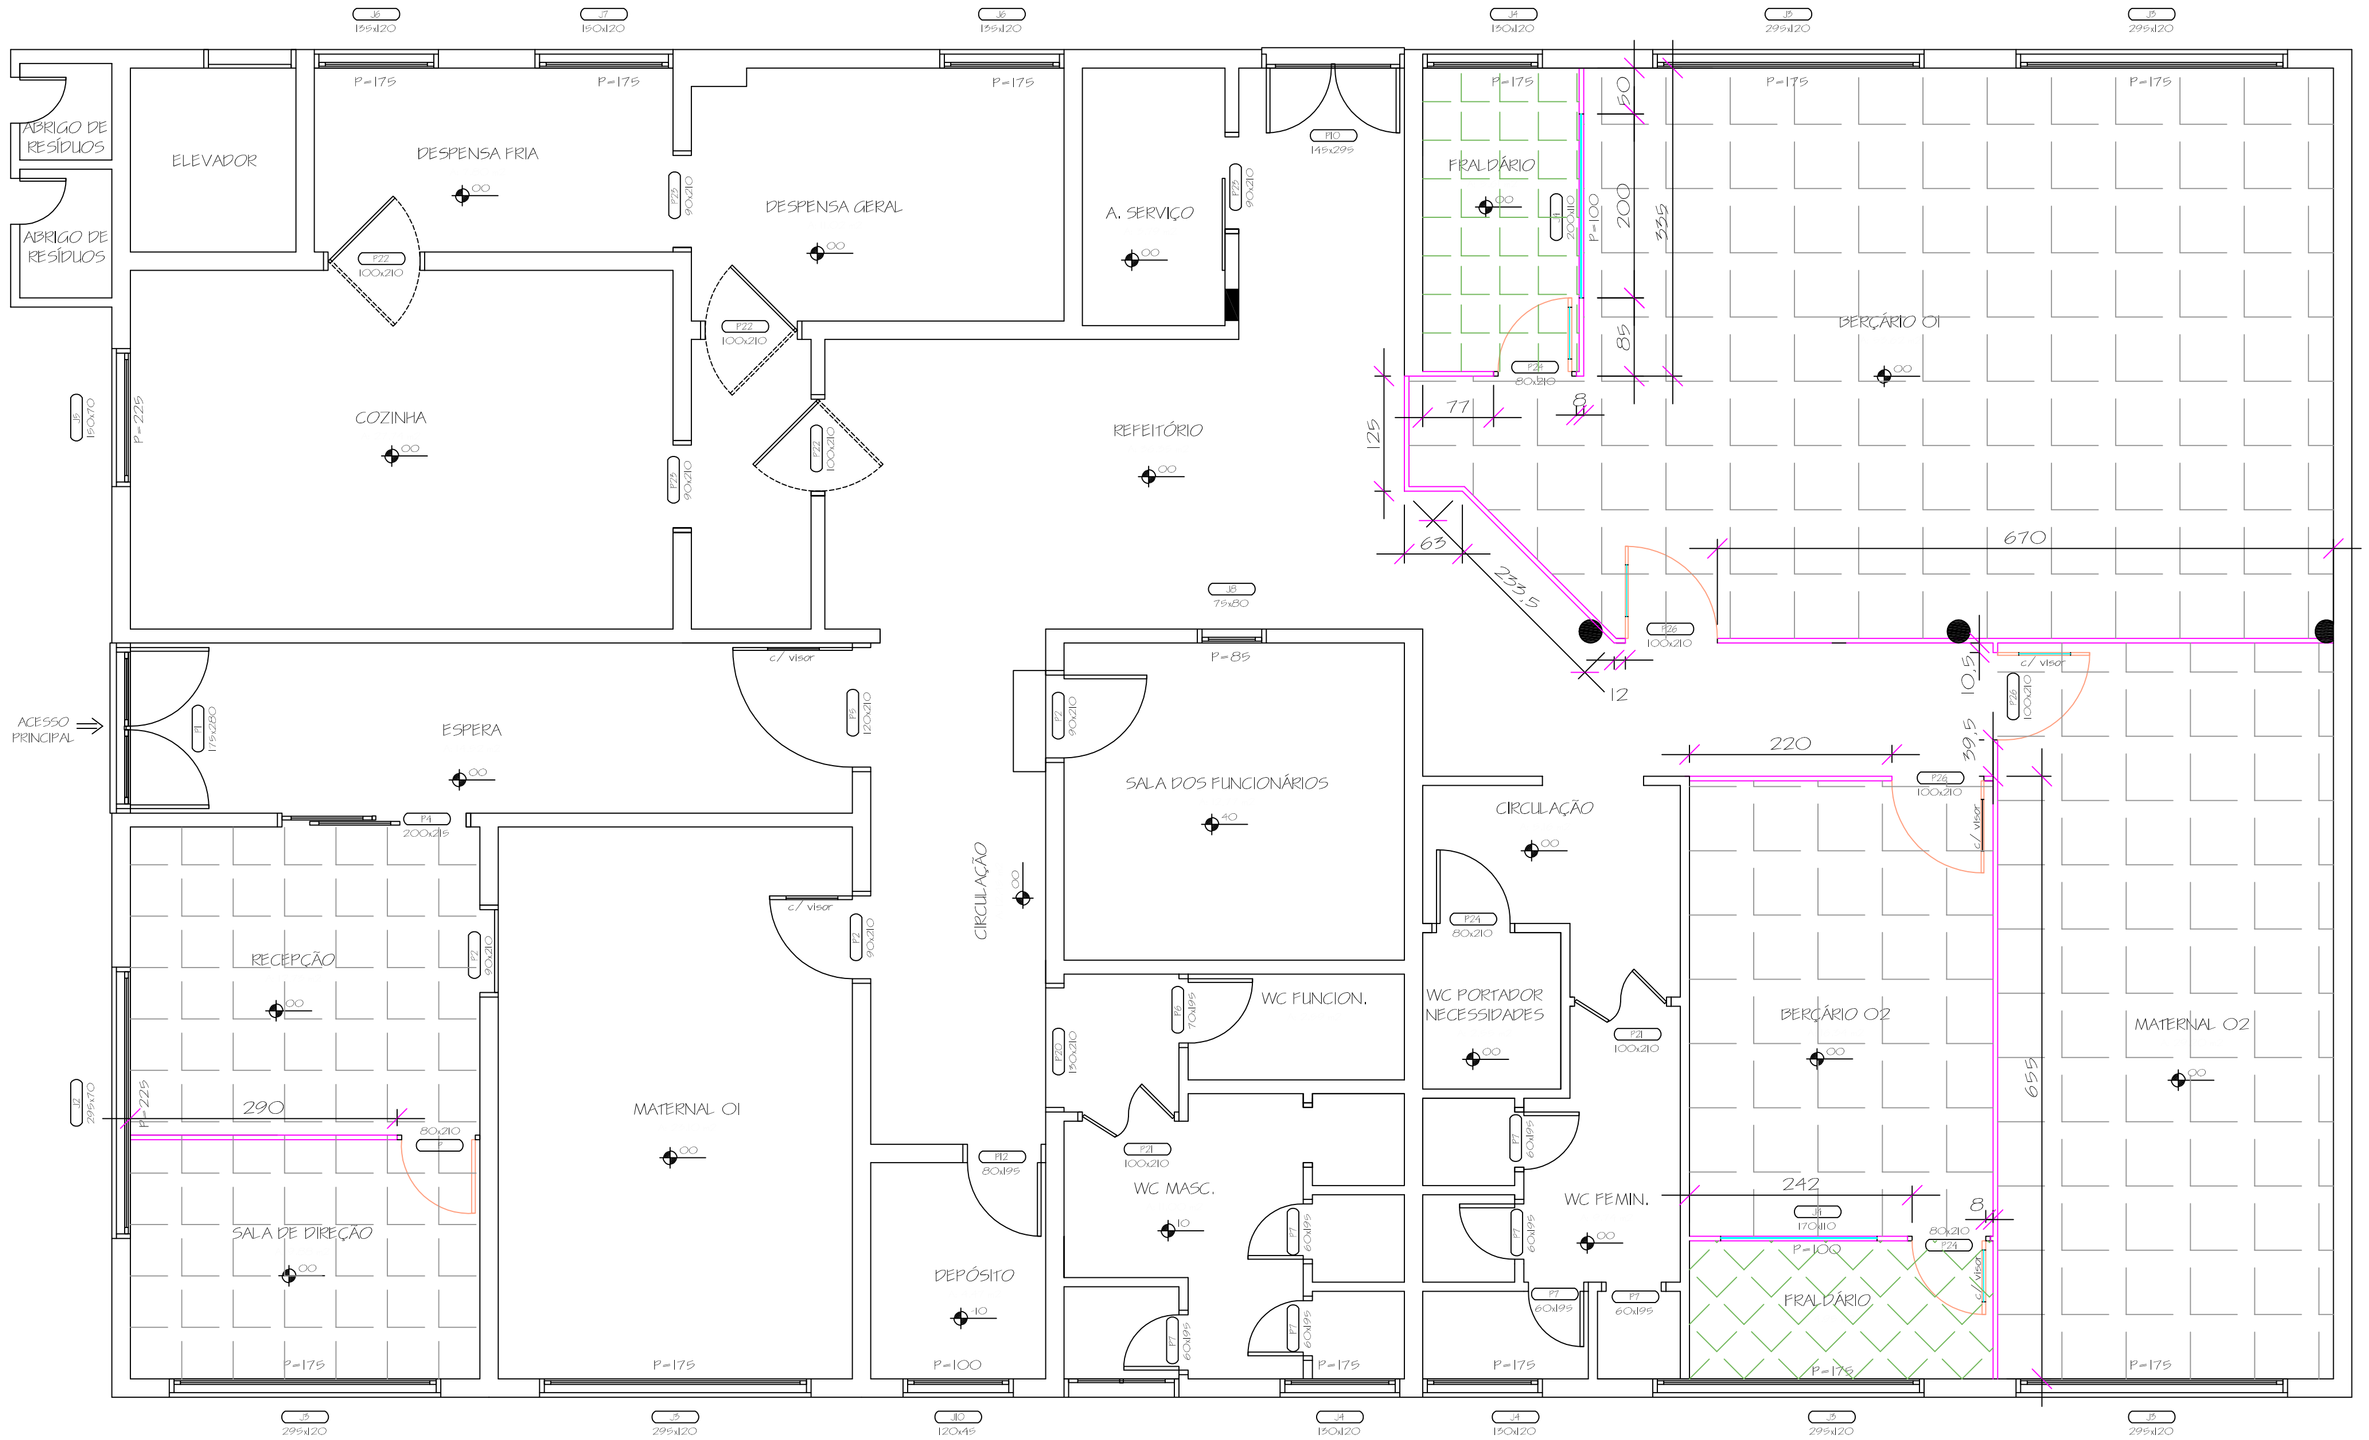

PLANTA BAIXA

Escala 1/ 50

PREFEITURA MUNICIPAL DE ASCURRA

Prefeitura Municipal de Ascurra

Rua Benjamin Constant - Bairro Centro - Ascurra/SC
(47)3383-0222

detalhes divisórias

Eliosmar de Moura
Engº civil

Proprietário
Prefeitura Municipal de Ascurra

DESCRIÇÃO	Detalhes
ÁREA TOTAL	—
ESCALA	Indicada
ARQUIVO	Equipamentos sanitários
DATA	Março/2016
PRANCHA	01