



DETALHES DO QUADRO EM ALUMÍNIO PARA ESQUADRIAS COM TELA MILIMÉTRICA

PORTAS

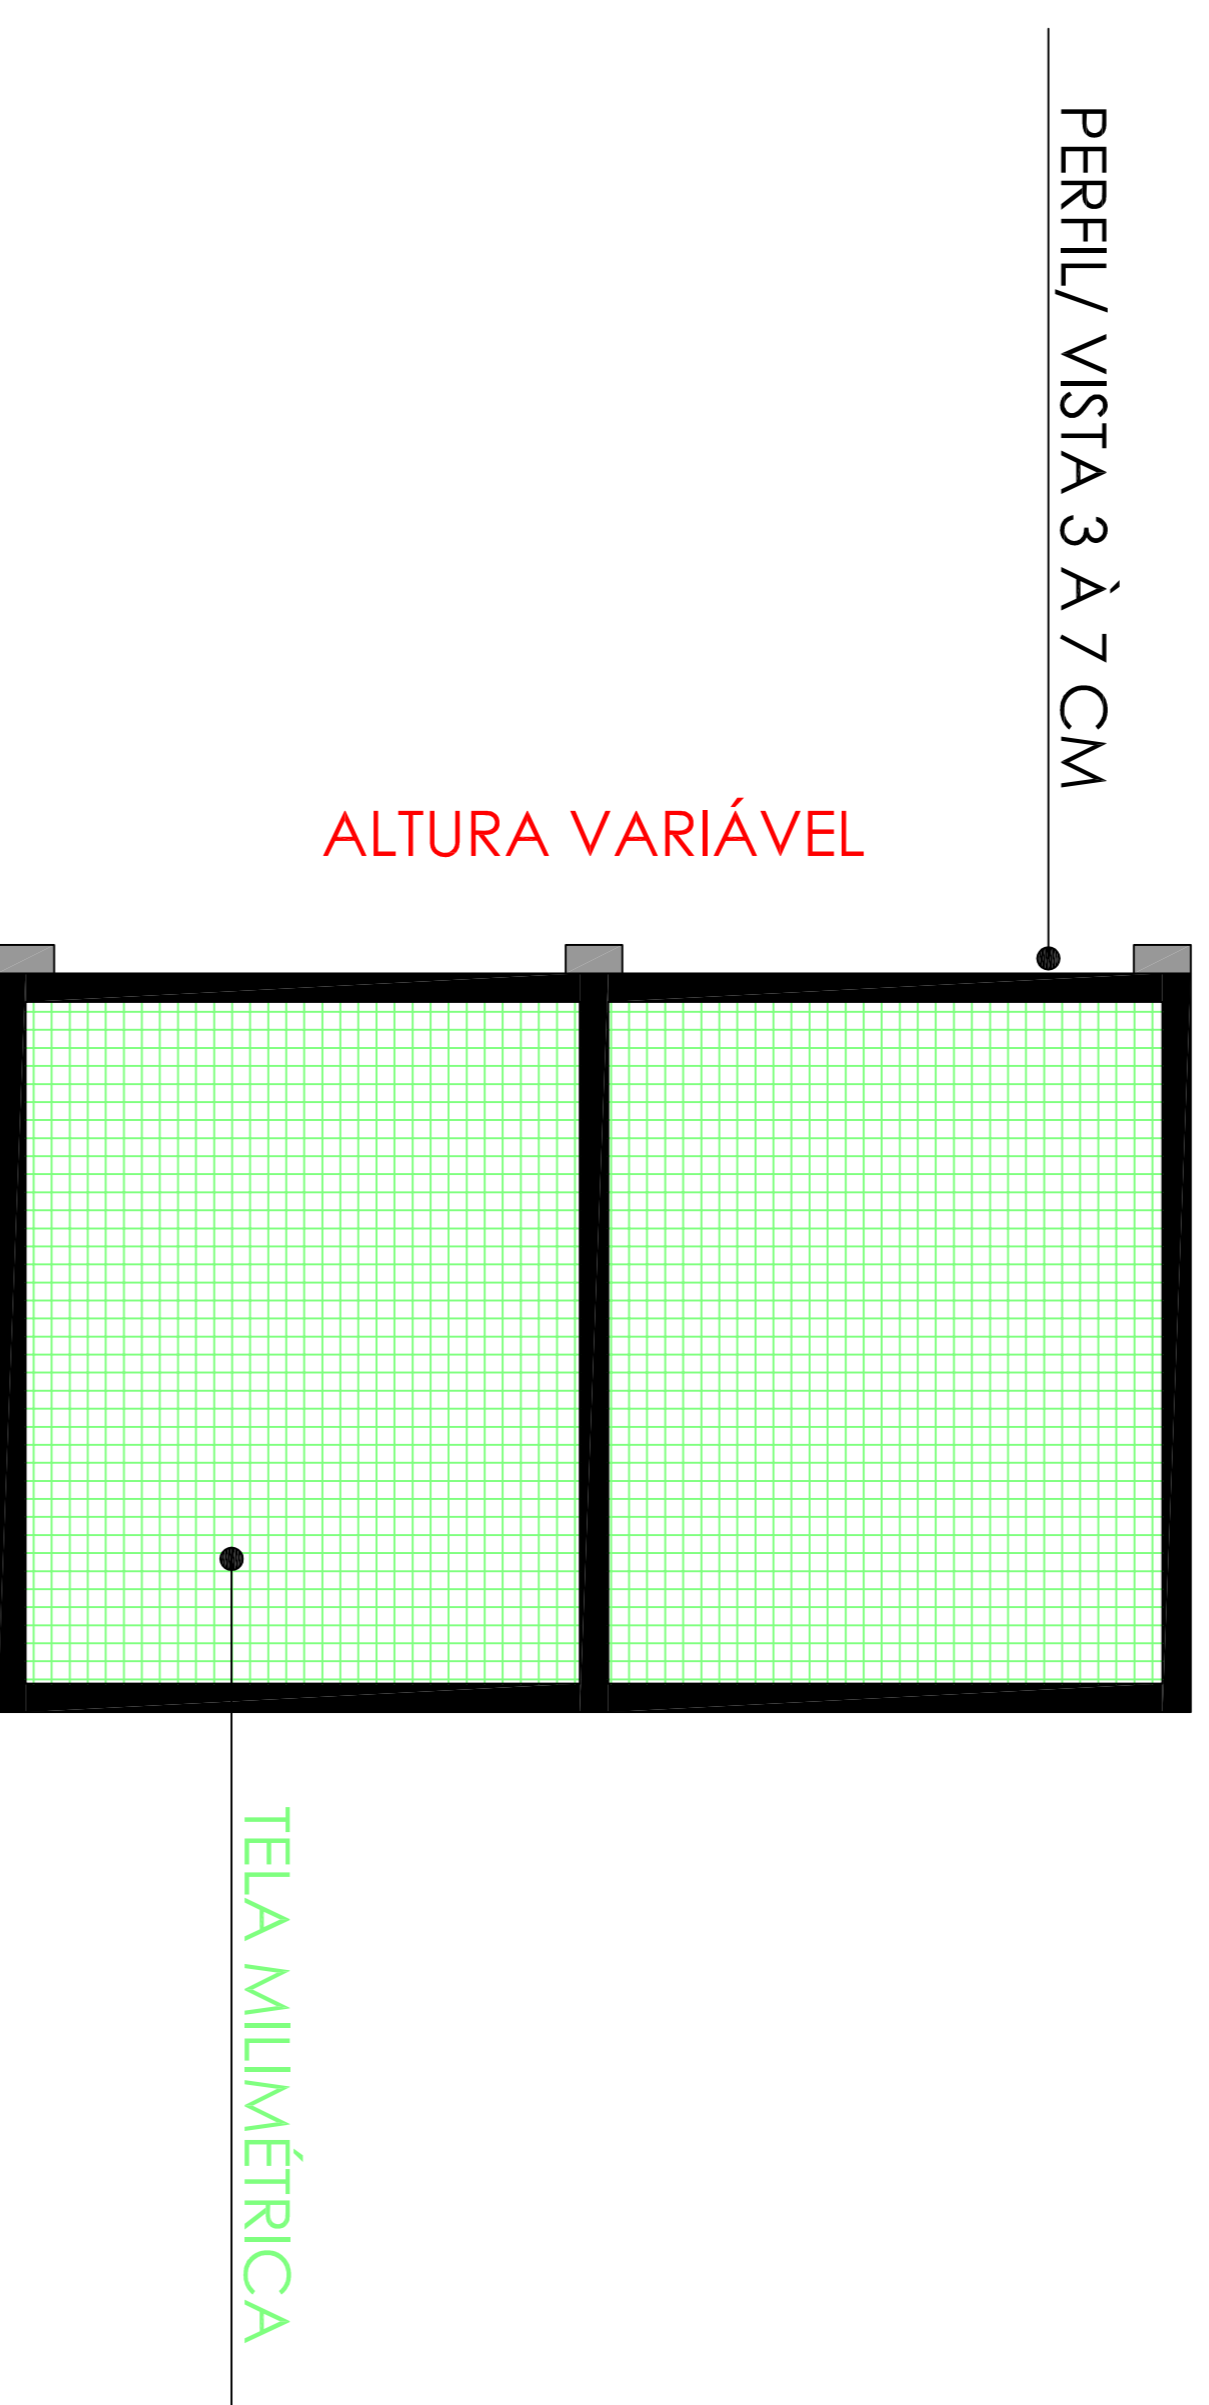

JANELAS

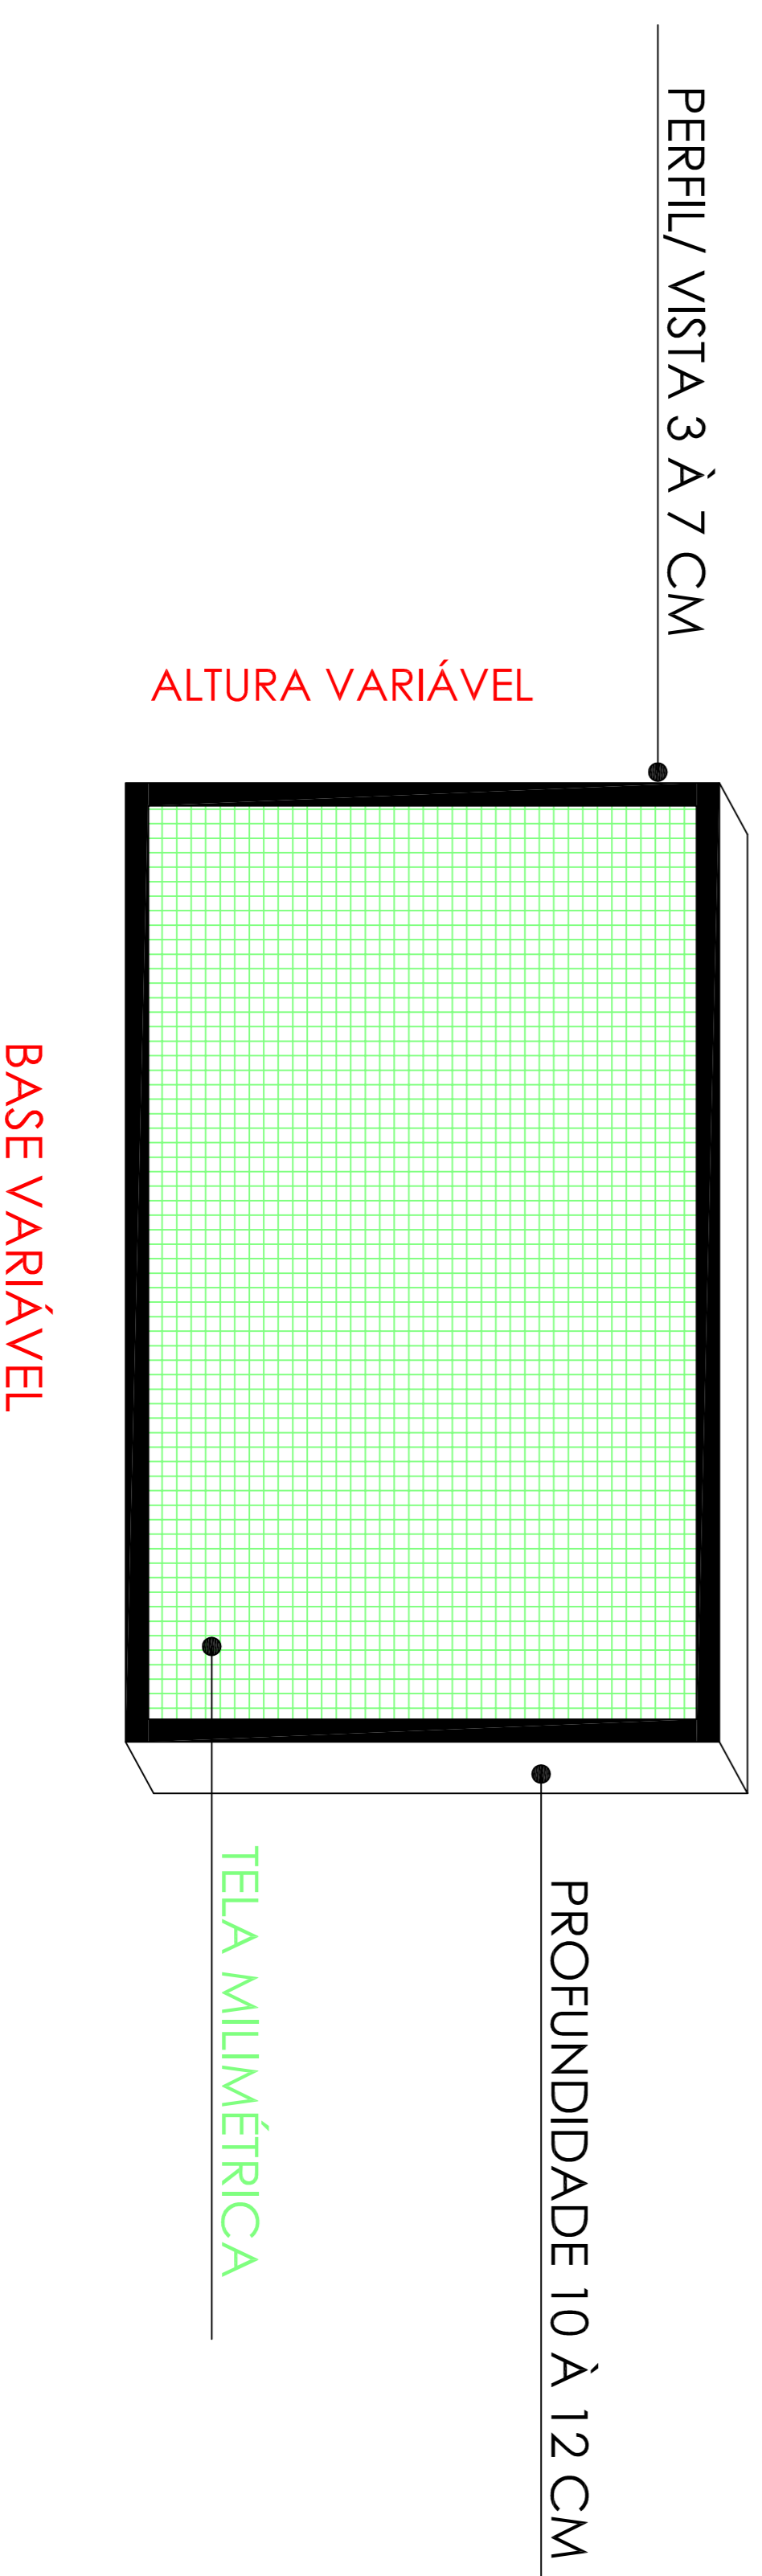

PREFEITURA MUNICIPAL DE ASCURRA

RUA BENJAMIN CONSTANT, 221 - CENTRO
(47) 3383-0222

TATIANI S. METZGER
ESTADIA DE ARQUITETURA E URBANISMO

PREFEITURA MUNICIPAL DE ASCURRA
CNPJ: 08.102.720/0001-91

OBRA: ESTRUTURA, QUADRO EM ALUMÍNIO E TELA MILIMÉTRICA PARA ESQUADRIAS (PORTAS E JANELAS)

LOCAL: CRECHES E ESCOLAS MUNICIPAIS DO MUNICÍPIO DE ASCURRA

TÍTULO: DETALHE DAS ESQUADRIAS

DATA: FEVEREIRO/2016

DESENHO: TATIANI S. METZGER

RESPONSÁVEL TÉCNICO: _____

ESCALA: INDICADA

ELIOSMAR DE MOURA
PREFEITURA MUNICIPAL DE ASCURRA
SECRETARIA DE DESENVOLVIMENTO E OBRAS
ENGENHEIRO CIVIL

1