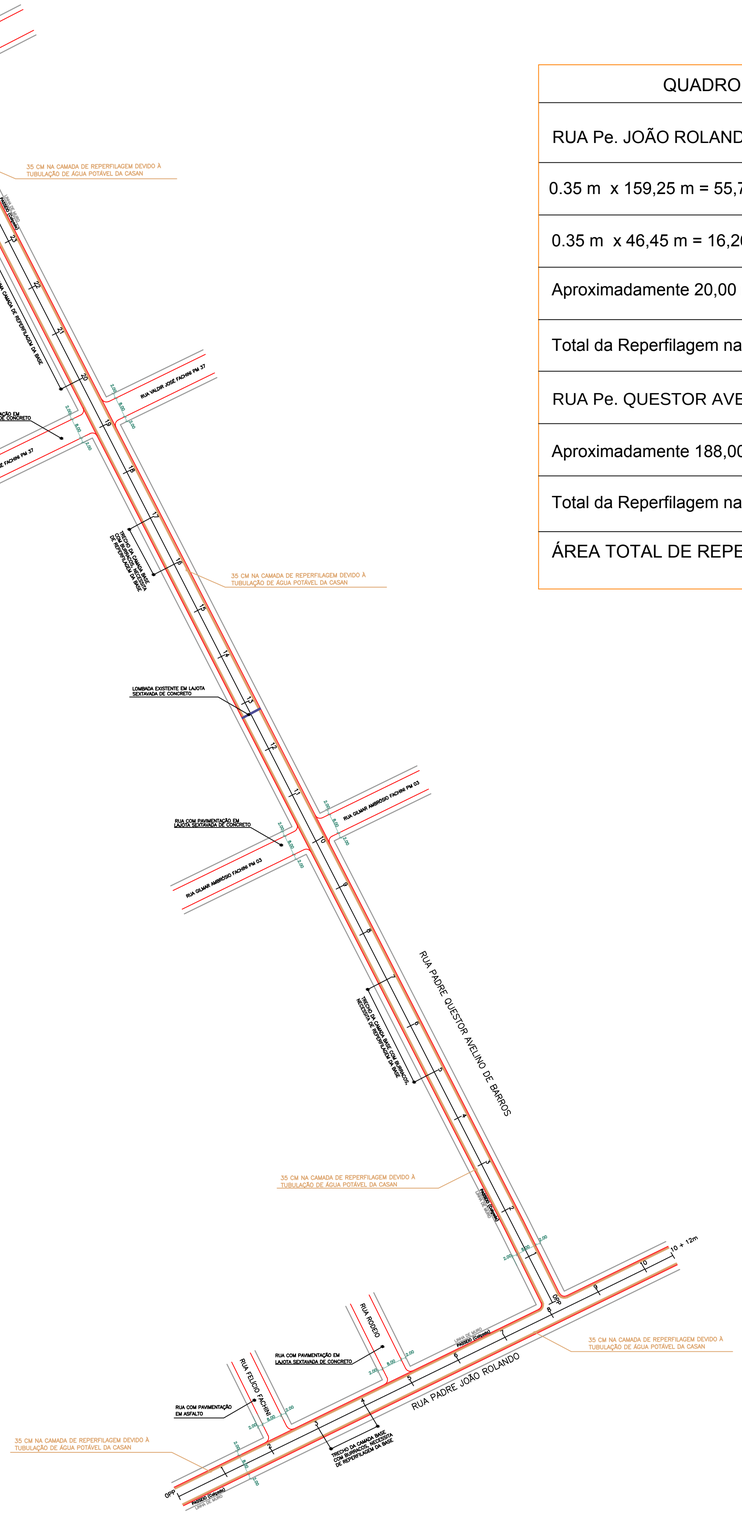

SITUAÇÃO EXISTENTE E ÁREAS DE REPERFILAGEM ASFÁLTICA

QUADRO DE REPERFILAGEM DO CORTE DA TUBULAÇÃO
RUA Pe. JOÃO ROLANDO 0.35 m de corte da tubulação de água potável x 212,00 m = 74,20 m² (lado direito da via)
0.35 m x 159,25 m = 55,74 m² (lado esquerdo entre ruas: Rua Rodeio e Rua Felício Fachini e Rua Pe. Questor Avelino de Barros)
0.35 m x 46,45 m = 16,26 m² (lado esquerdo entre a Rua Pe. Questor Avelino de Barros)
Aproximadamente 20,00 metros de asfalto existente danificado e burracos: 20,00 m x 8,00 m = 160,00 m²
Total da Reperfilagem na Rua Pe. João Rolando = 74,20 + 55,74 + 16,26 + 160,00 = 306,20 m²
RUA Pe. QUESTOR AVELINO DE BARROS = 0.35 m x 523,82 m x 2 lados = 366,67 m²
Aproximadamente 188,00 metros de asfalto existente danificado e burracos: 188,00 m x 8,00 m = 1.504,00 m²
Total da Reperfilagem na Rua Pe. Questor Avelino de Barros = 366,67 + 1.504,00 = 1.870,67 m²
ÁREA TOTAL DE REPERFILAGEM DAS RUAS = 306,20 + 1.870,67 = 2.177,00 m²

QUADRO DE ÁREAS		
EXTENSÃO DAS VIAS	-----	740,00 metros
LARGURA DA VIA	-----	8,00 metros
LARGURA DO PASSEIO	-----	2,00 metros
ÁREAS DAS VIAS	-----	5.920,00 m²

PREFEITURA MUNICIPAL DE ASCURRA

PREFEITURA MUNICIPAL DE ASCURRA

RUA BENJAMIN CONSTANT - BAIRRO CENTRO - ASCURRA/SC
(47)3383-0222

PROJETO DE PAVIMENTAÇÃO

RUA PADRE JOÃO ROLANDO E RUA PADRE QUESTOR AVELINO DE BARROS - BAIRRO SÃO FRANCISCO - ASCURRA/SC

ELIOSMAR DE MOURA
ENGº CIVIL
CREA SC 066 423-7

PREFEITURA MUNICIPAL DE ASCURRA

DESENHO / COAUTORIA: RAFAELA RÚBIA POSSAMAI	ÁREA TOTAL: 5.920,00M²
DESCRIÇÃO: PROJETO DE SITUAÇÃO EXISTENTE E ÁREAS DE REPERFILAGEM ASFÁLTICA	ESCALA: INDICADA
	ARQUIVO: RUA PADRE JOÃO ROLANDO E RUA PADRE QUESTOR AVELINO DE BARROS
	DATA: JULHO / 2016
	PRANCHA: 01