


QUADRO DE ÁREA DE PINTURA HORIZONTAL DA PAVIMENTAÇÃO

RUA FAIXAS CONTÍNUAS =  $(57,03 \text{ m} \times 0,10 \times 2) + (56,97 \text{ m} \times 0,10 \times 2) = 22,80 \text{ m}^2$

RUA FAIXAS TRACEJADAS =  $1,30 \text{ m} \times 0,10 \times 4 = 0,52 \text{ m}^2$

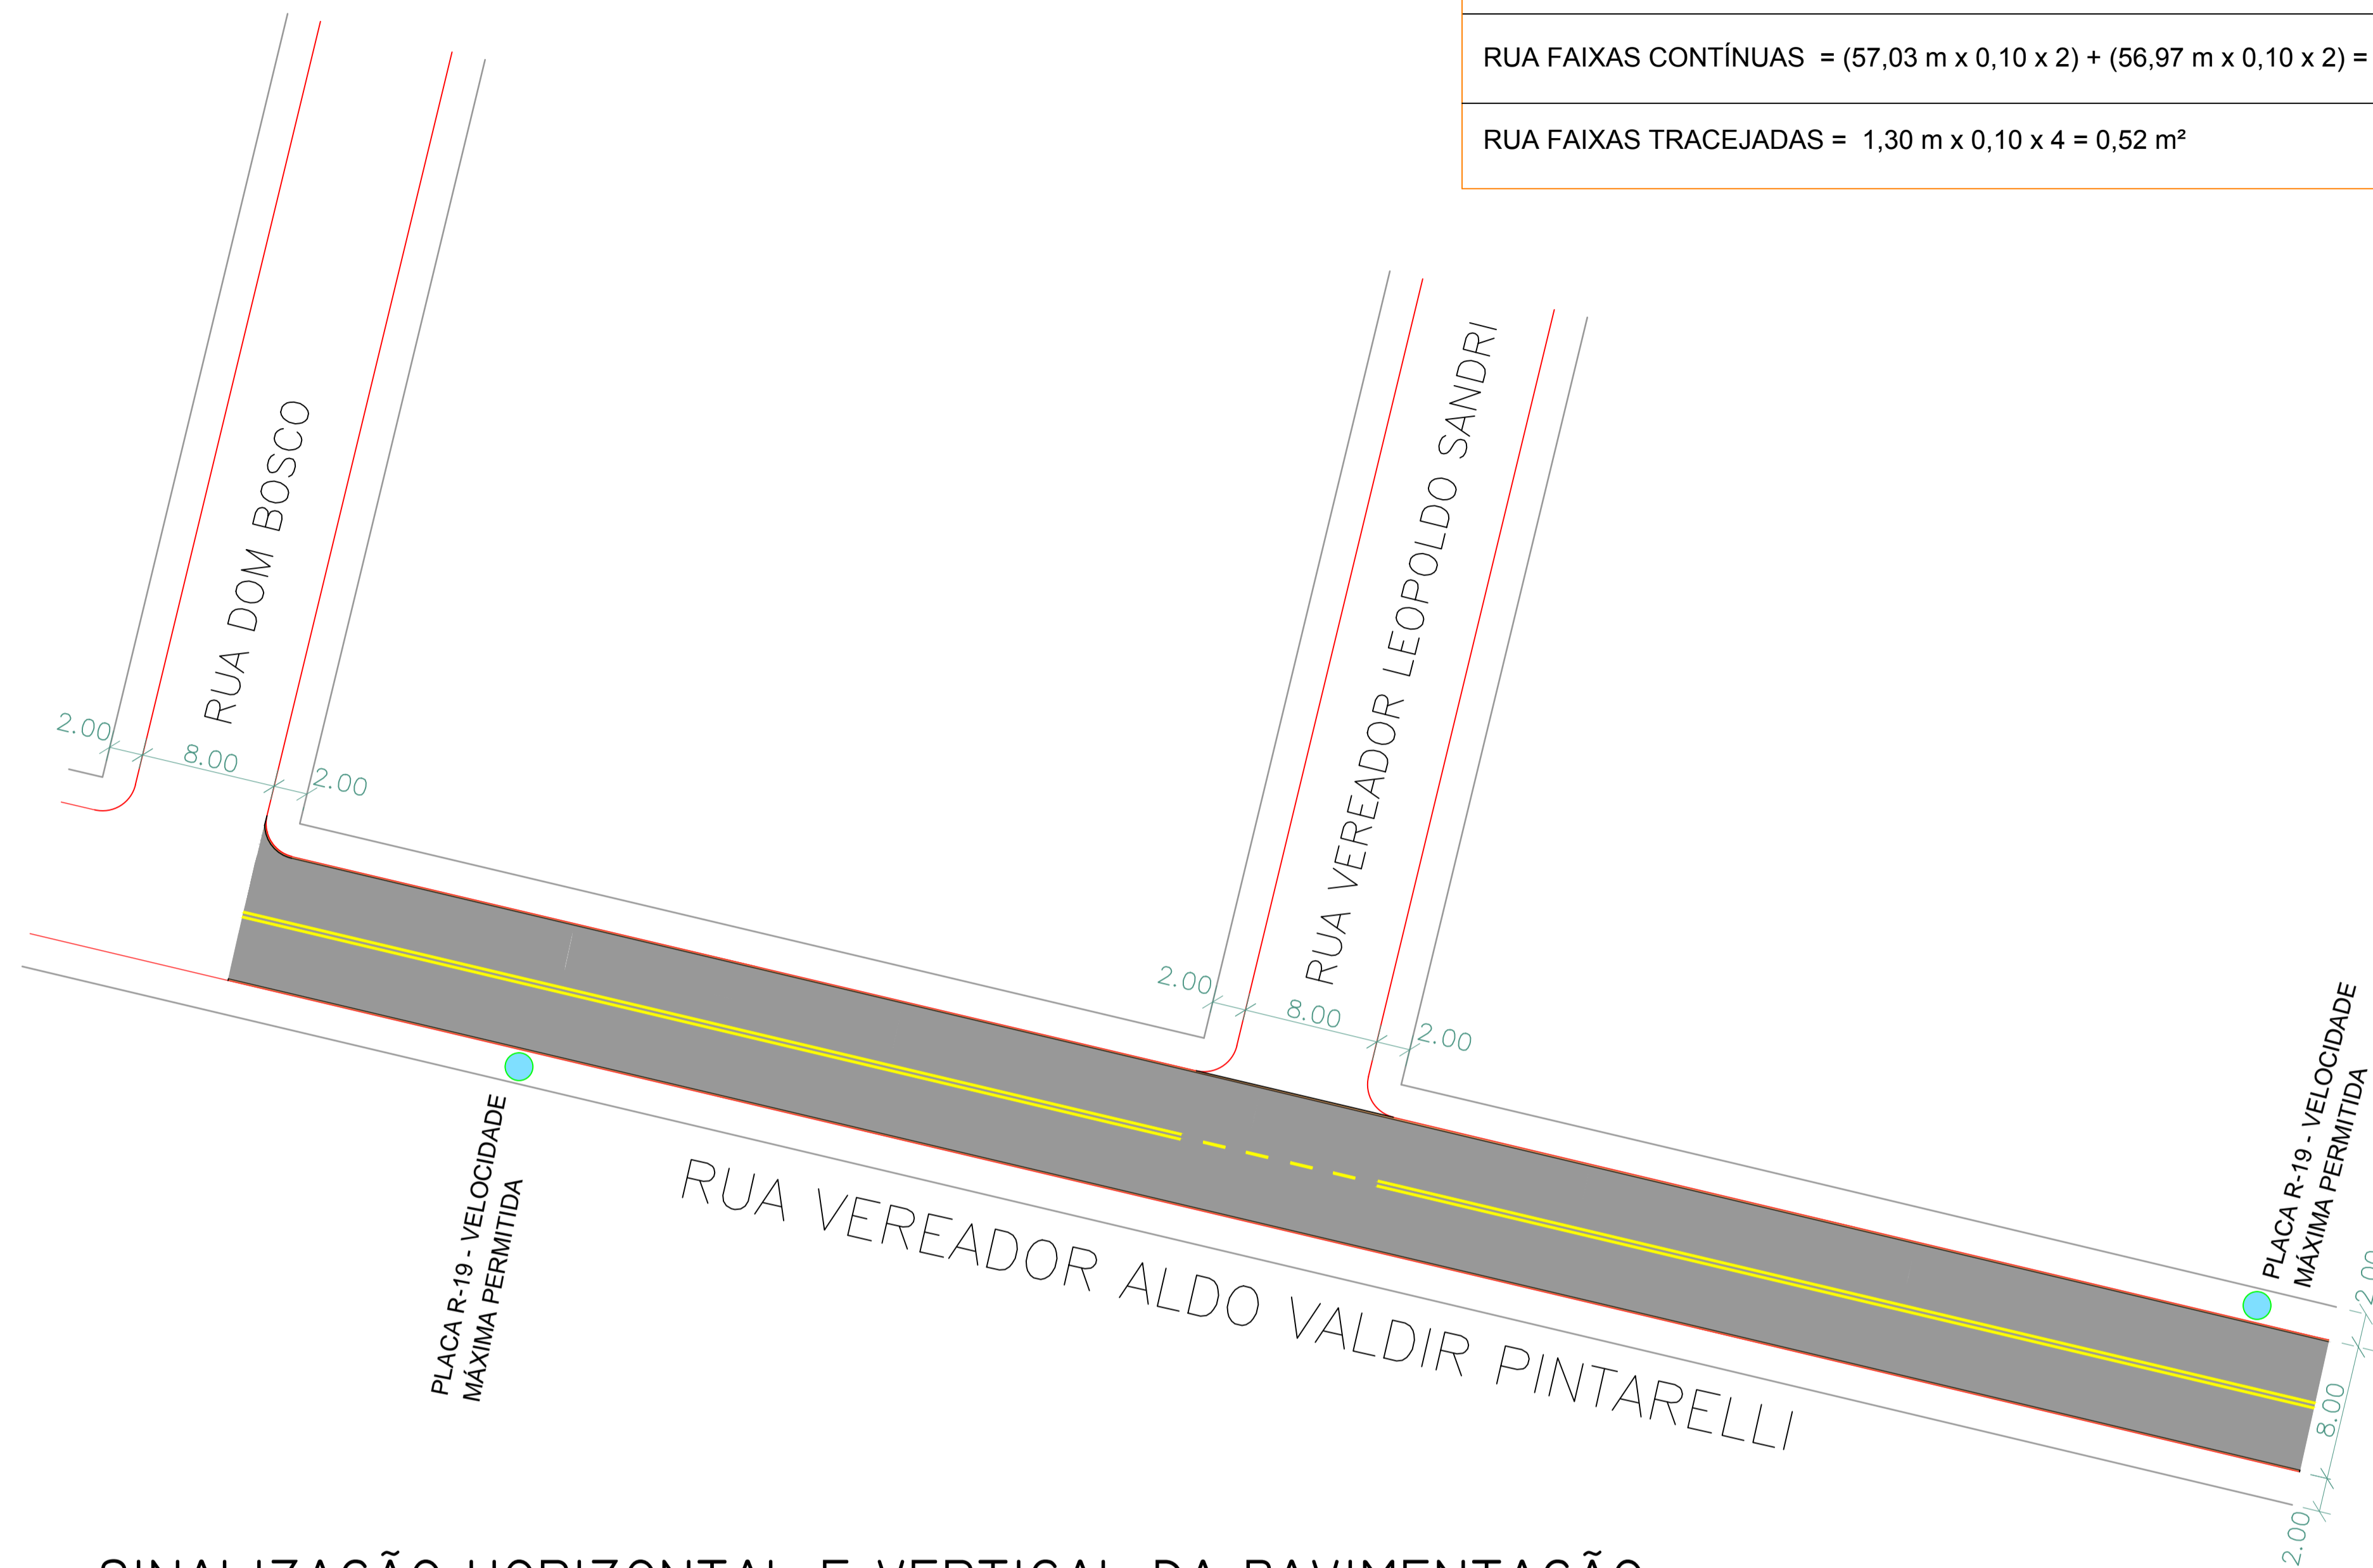


SINALIZAÇÃO HORIZONTAL E VERTICAL DA PAVIMENTAÇÃO

DETALHE: FAIXA CONTÍNUA DUPLA



DETALHE: FAIXA SIMPLES TRACEJADA

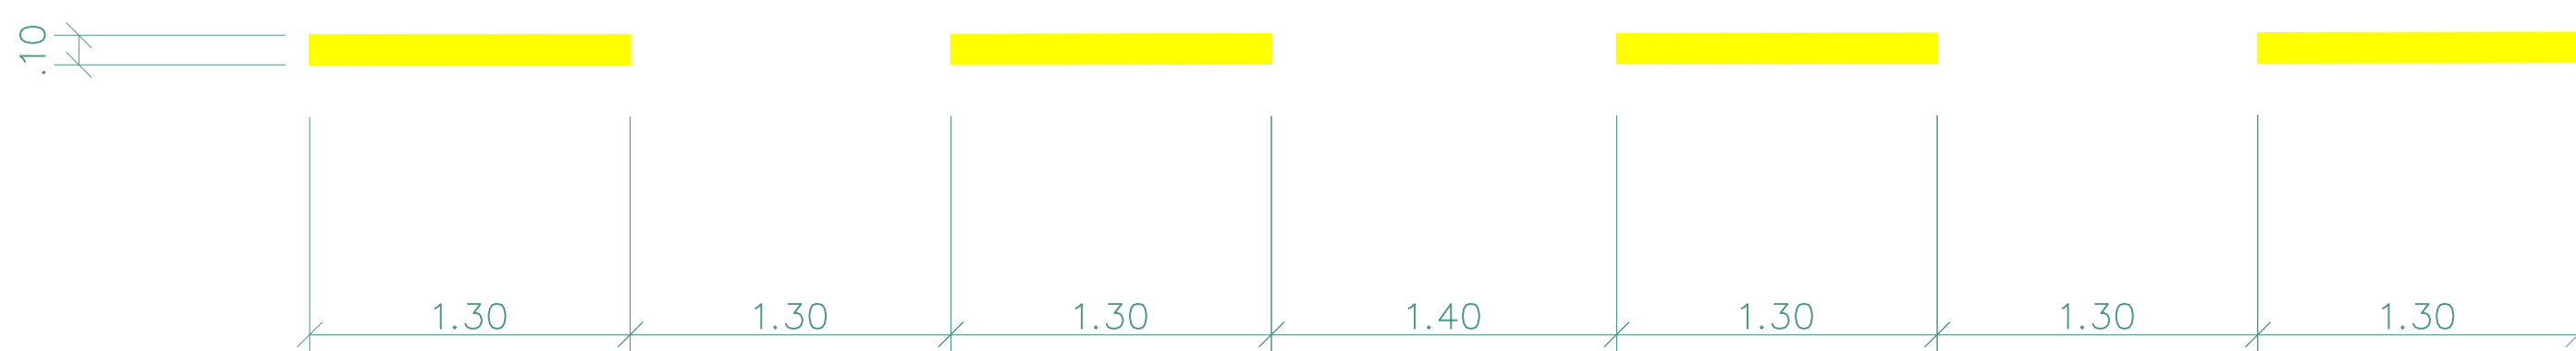

LEGENDA



PREFEITURA MUNICIPAL DE ASCURRA

RUA BENJAMIN CONSTANT - BAIRRO CENTRO - ASCURRA/SC  
(47)3383-0222

PROJETO DE PAVIMENTAÇÃO

RUA VEREADOR ALDO VALDIR PINTARELLI - BAIRRO CENTRO - ASCURRA/SC

ELIOSMAR DE MOURA  
ENGº CIVIL  
CREA SC 066 423-7

PREFEITURA MUNICIPAL DE ASCURRA

|                     |                        |            |                                 |
|---------------------|------------------------|------------|---------------------------------|
| DESENHO / COAUTORIA | RAFAELA RÚBIA POSSAMAI | ÁREA TOTAL | 1.008,00m <sup>2</sup>          |
| DESCRIÇÃO           | PROJETO DE SINALIZAÇÃO | ESCALA     | INDICADA                        |
|                     |                        | ARQUIVO    | RUA VER. ALDO VALDIR PINTARELLI |
|                     |                        | DATA       | NOVEMBRO / 2016                 |
|                     |                        | PRANCHA    | 03                              |