




Elevação Frontal
Escala 1 : 20

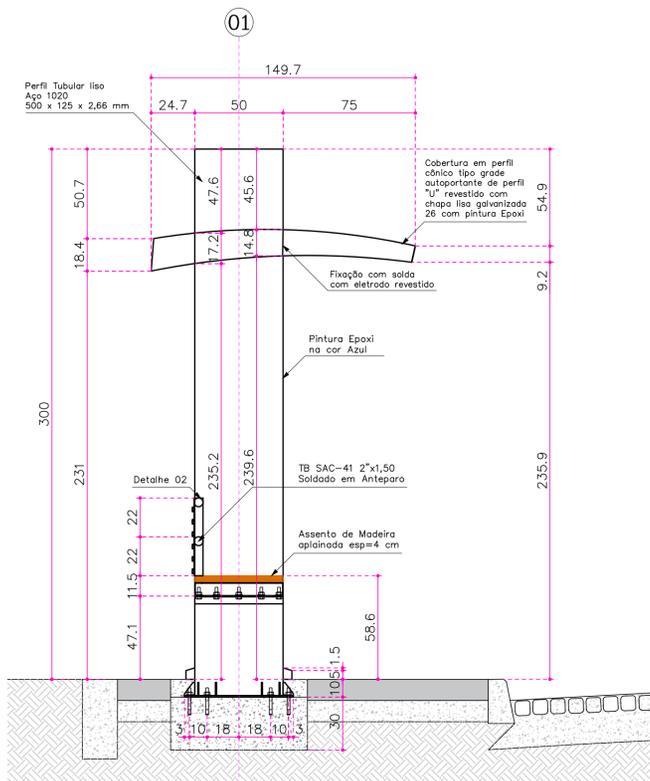


Elevação Lateral
Escala 1 : 20

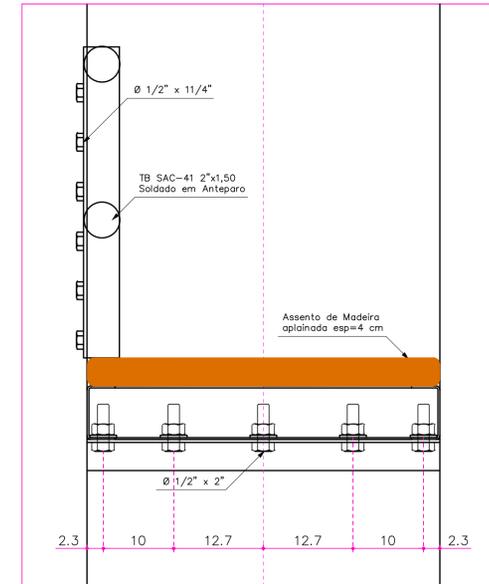


Detalhe 02 - Encosto/ Anteparo
Escala 1 : 5

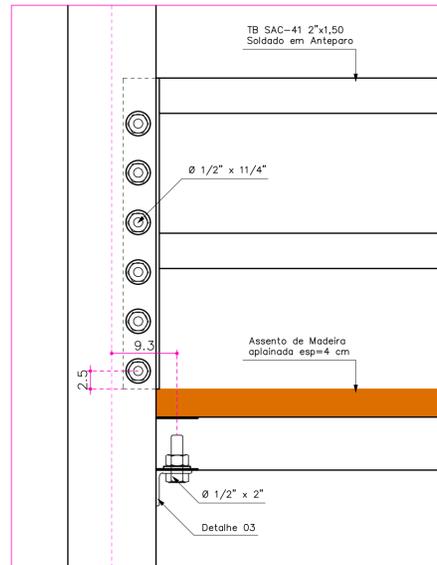


Detalhe - Fixação Assento
Escala 1 : 5

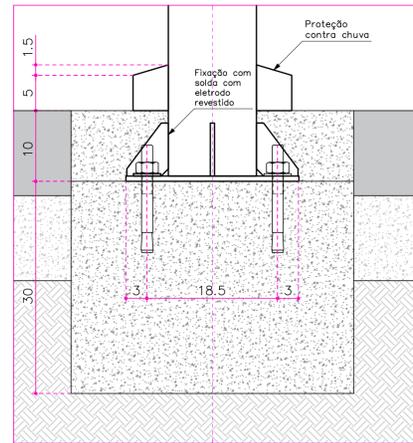


Detalhe - Base da Coluna (Elevação Frontal)
Escala 1 : 5

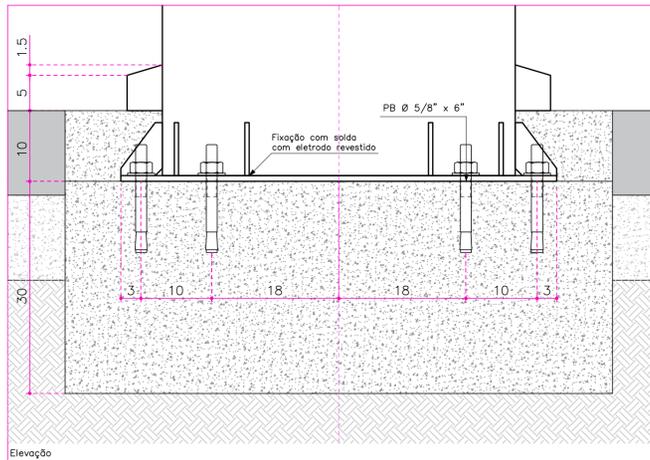


Elevação

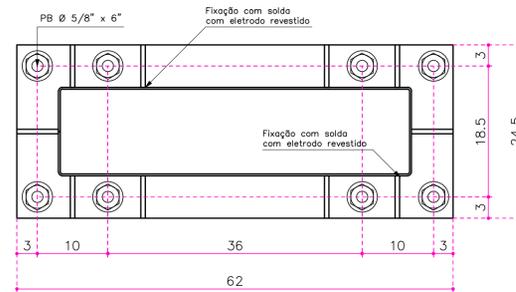

Planta
Detalhe - Base da Coluna (Elevação Lateral)
Escala 1 : 5

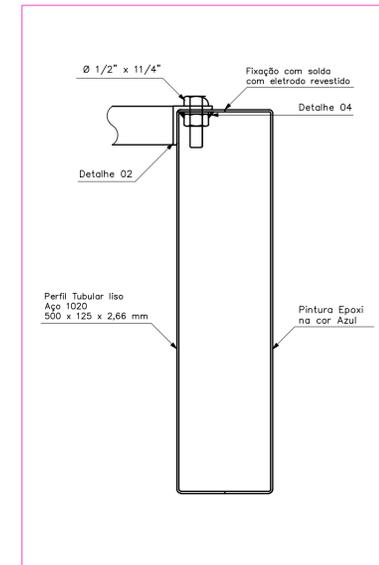

Detalhe - Coluna
Escala 1 : 5

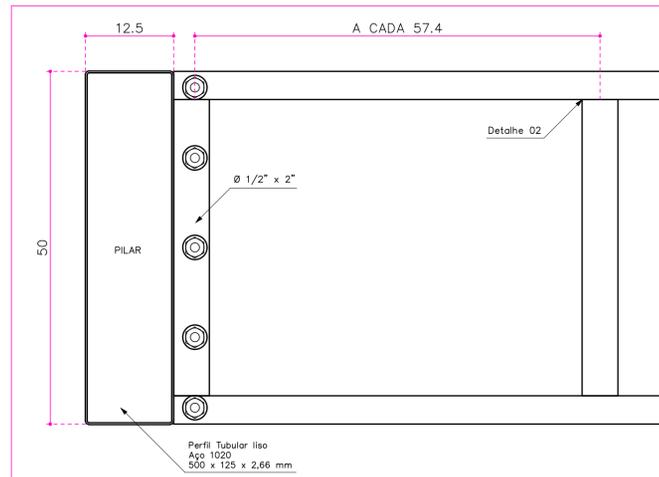

Detalhe 03 - Fixação Assento (vista embaixo)
Escala 1 : 5

OBS. - HAVENDO DIVERGÊNCIA ENTRE COTA E ESCALA, PREVALECE A COTA.
- COTAS EM CENTÍMETROS.
- QUALQUER ALTERAÇÃO NO PROJETO SOMENTE SERÁ PERMITIDA, SE AUTORIZADA POR ESCRITO PELO RESPONSÁVEL TÉCNICO, AUTOR DO PROJETO.

RESPONSÁVEL TÉCNICO	
NAIN LEOPOLDO NQUELATTE ENGENHEIRO CIVIL CREA/SC 186833-2	PREFEITURA MUNICIPAL DE ASCURRA CNPJ: 83.102.772/0001-61



PREFEITURA MUNICIPAL DE ASCURRA
ABRIGO PARA PONTO DE ÔNIBUS

DATA AGOSTO/2023	DESENHO RAFAELA	PROJETO ESTRUTURAL	FOLHA EST 01/02
ESCALA INDICADA	FORMATO A1		