


## PAREDE - 01

Divisória em vidro temperado incolor 10 mm, jateado, com dimensões de 3,03 x 2,48 (larg. x alt.) m. Instalação de perfil (bandeira) na altura de 2,10 m. Instalação de 02 perfis laterais (5 x 5 cm) para sustentação. Os vidros acima do perfil (bandeira) serão sem jateamento (3,03 x 0,38 m). Incluso estrutura e demais ferragens em alumínio branco. Fornecimento de todo o material necessário e instalação através de mão de obra especializada para execução do serviço.

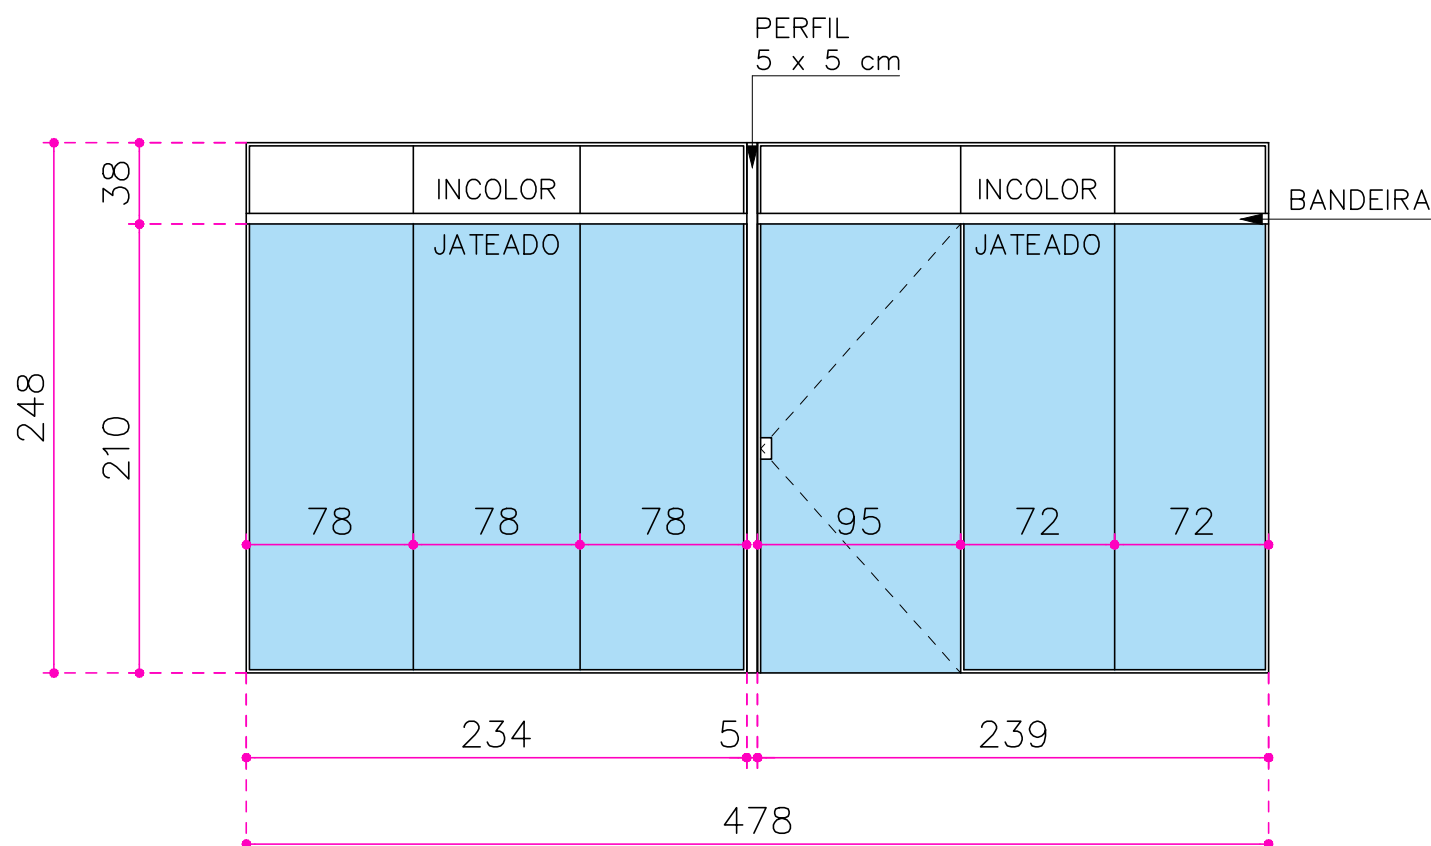

## PAREDE - 02

Divisória em vidro temperado incolor 10 mm, jateado, com dimensões de 4,78 x 2,48 (larg. x alt.) m, incluso uma porta de correr de 0,90 x 2,10 m. Instalação de perfil (bandeira) na altura de 2,10 m. Instalação de 01 perfil central (5 x 5 cm) para sustentação (perfil já apresentado na Parede 01). Os vidros acima do perfil (bandeira) serão sem jateamento (4,78 x 0,38 m). Incluso estrutura e demais ferragens em alumínio branco. Fornecimento de todo o material necessário e instalação através de mão de obra especializada para execução do serviço.