


OBS. – HAVENDO DIVERGÊNCIA ENTRE COTA E ESCALA, PREVALECERÁ A COTA.  
 – COTAS EM CENTÍMETROS.  
 – QUALQUER ALTERAÇÃO NO PROJETO SOMENTE SERÁ PERMITIDA, SE AUTORIZADA POR ESCRITO PELO RESPONSÁVEL TÉCNICO, AUTOR DO PROJETO.

PREFEITURA MUNICIPAL DE ASCURRA  
 CNPJ: 83.102.772/0001-61






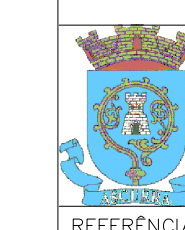


PREFEITURA MUNICIPAL DE ASCURRA

MÓVEL SOB MEDIDA – POLICLÍNICA (RECEPÇÃO)


ENDEREÇO	RUA DE LURDES, N° 47, BAIRRO NOSSA SRA DE LOURDES	ÁREA	14,25 M²
DATA	DEZEMBRO/2024	DESENHO	RAFAELA
FORMATO	A1	ARQUIVO	IMAGENS



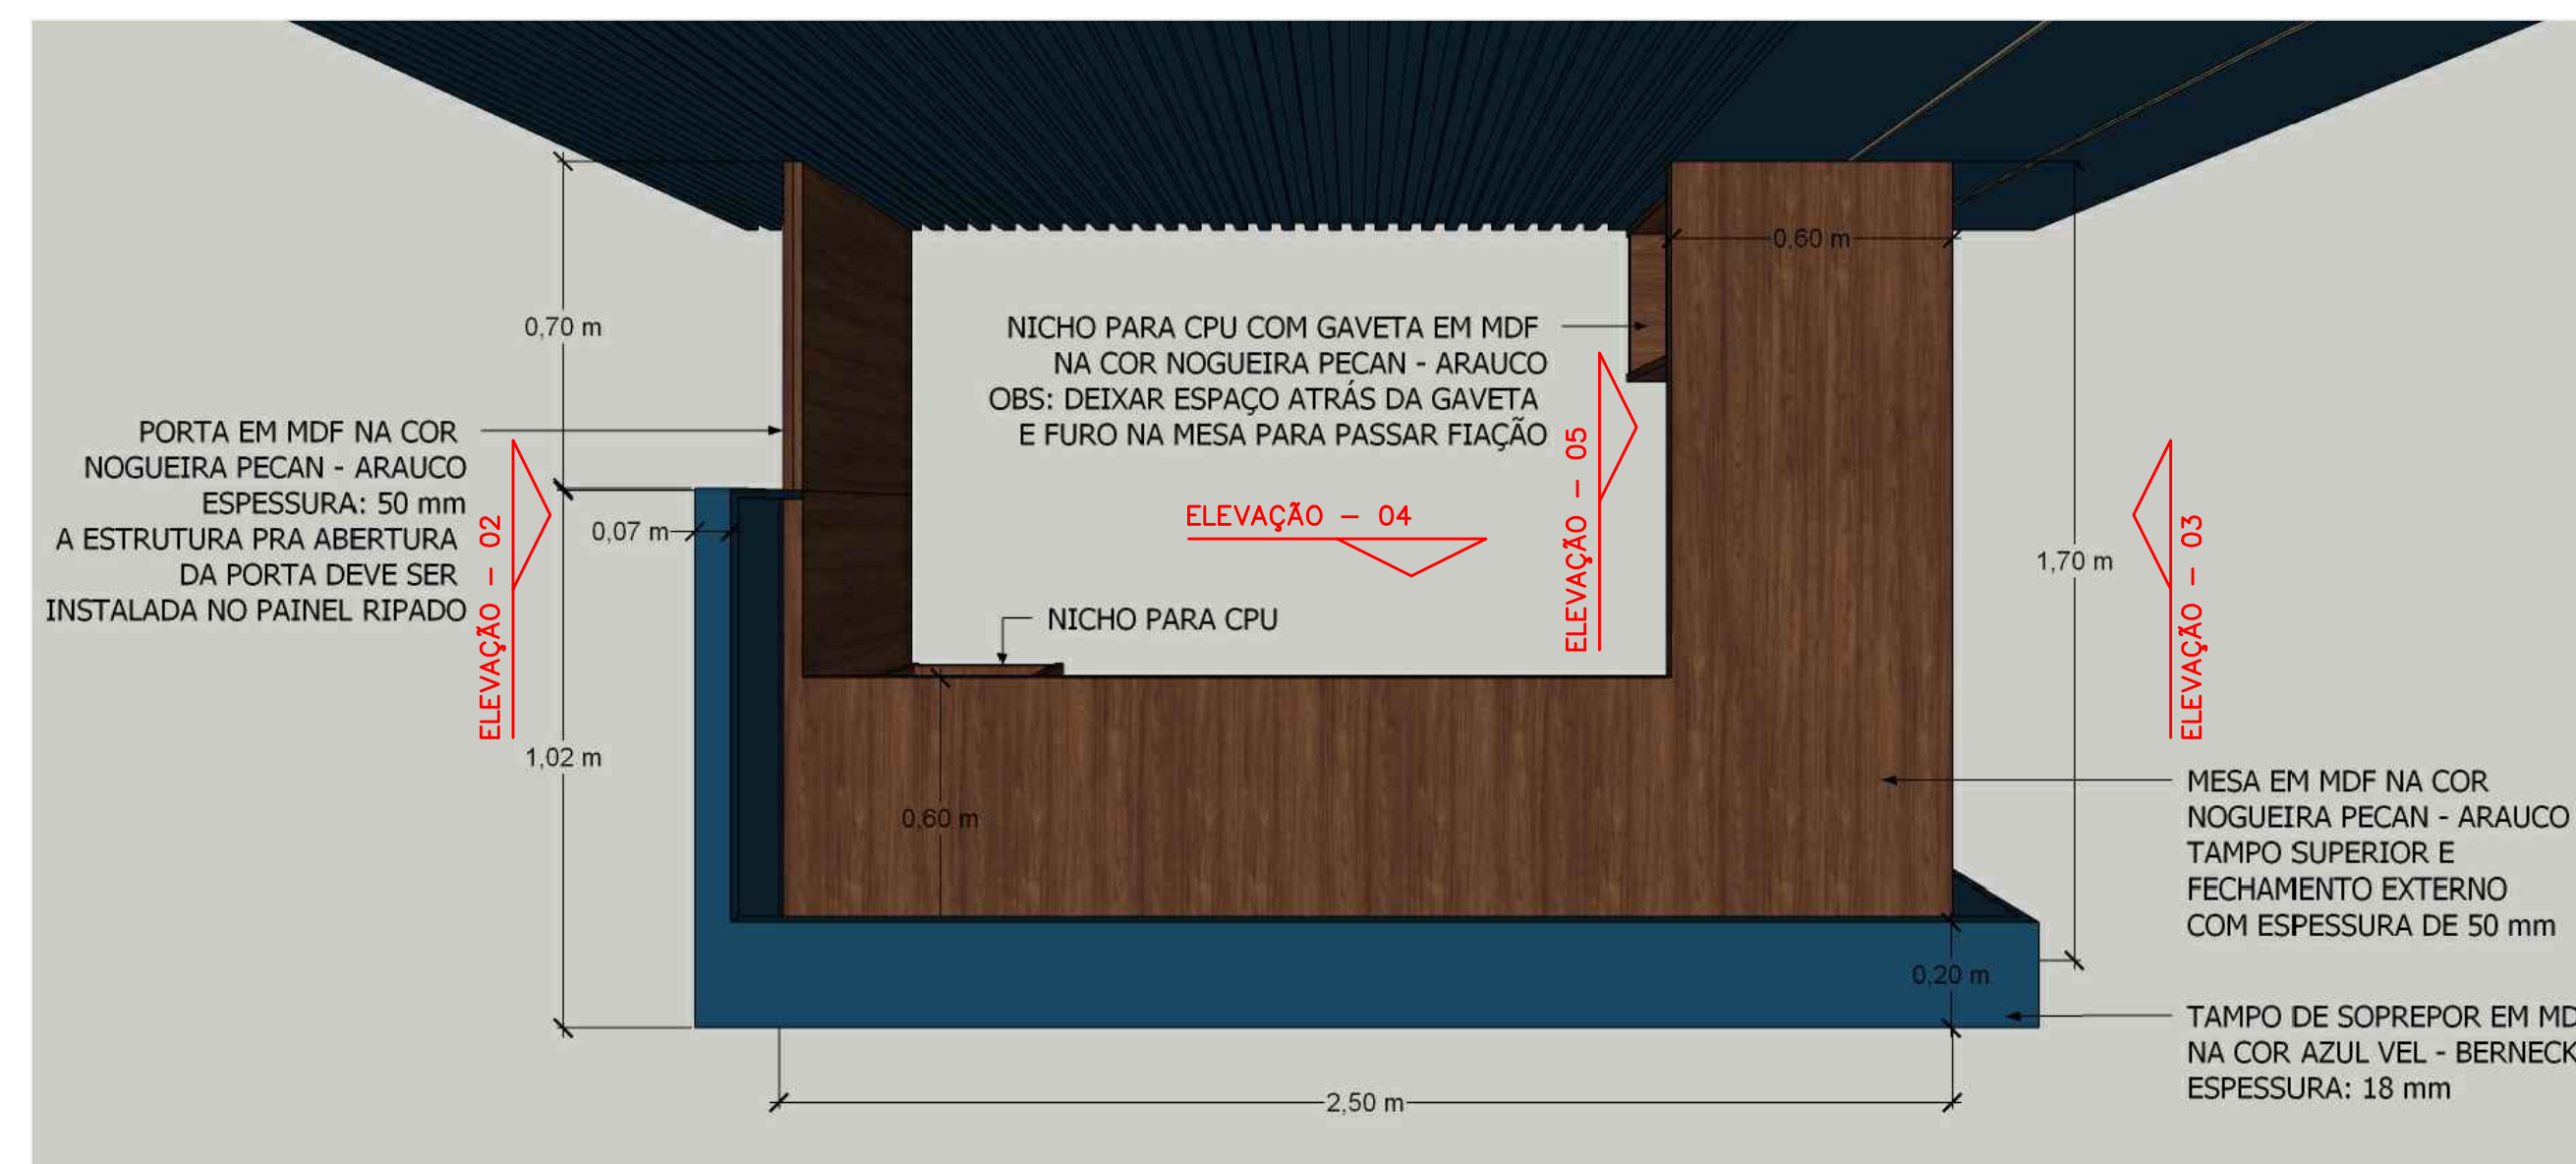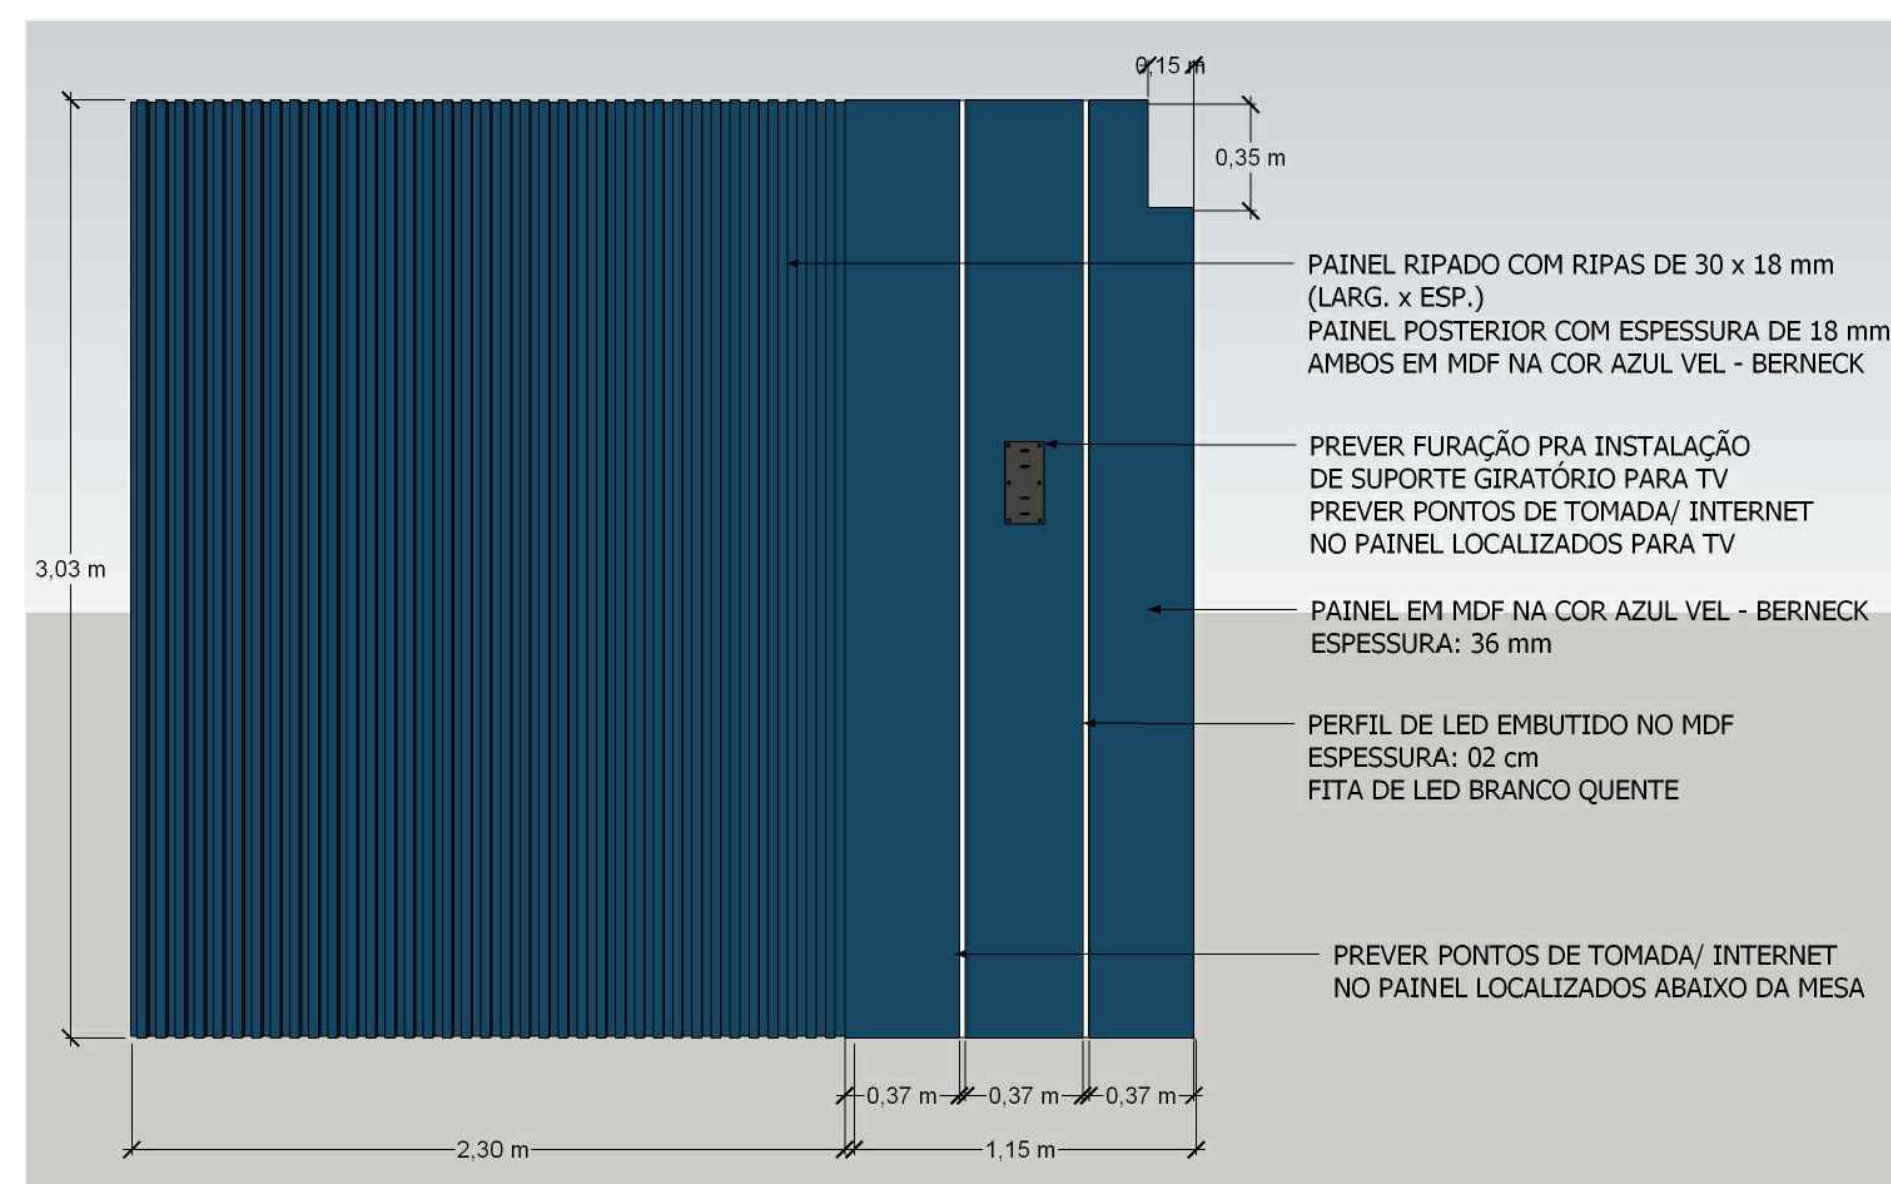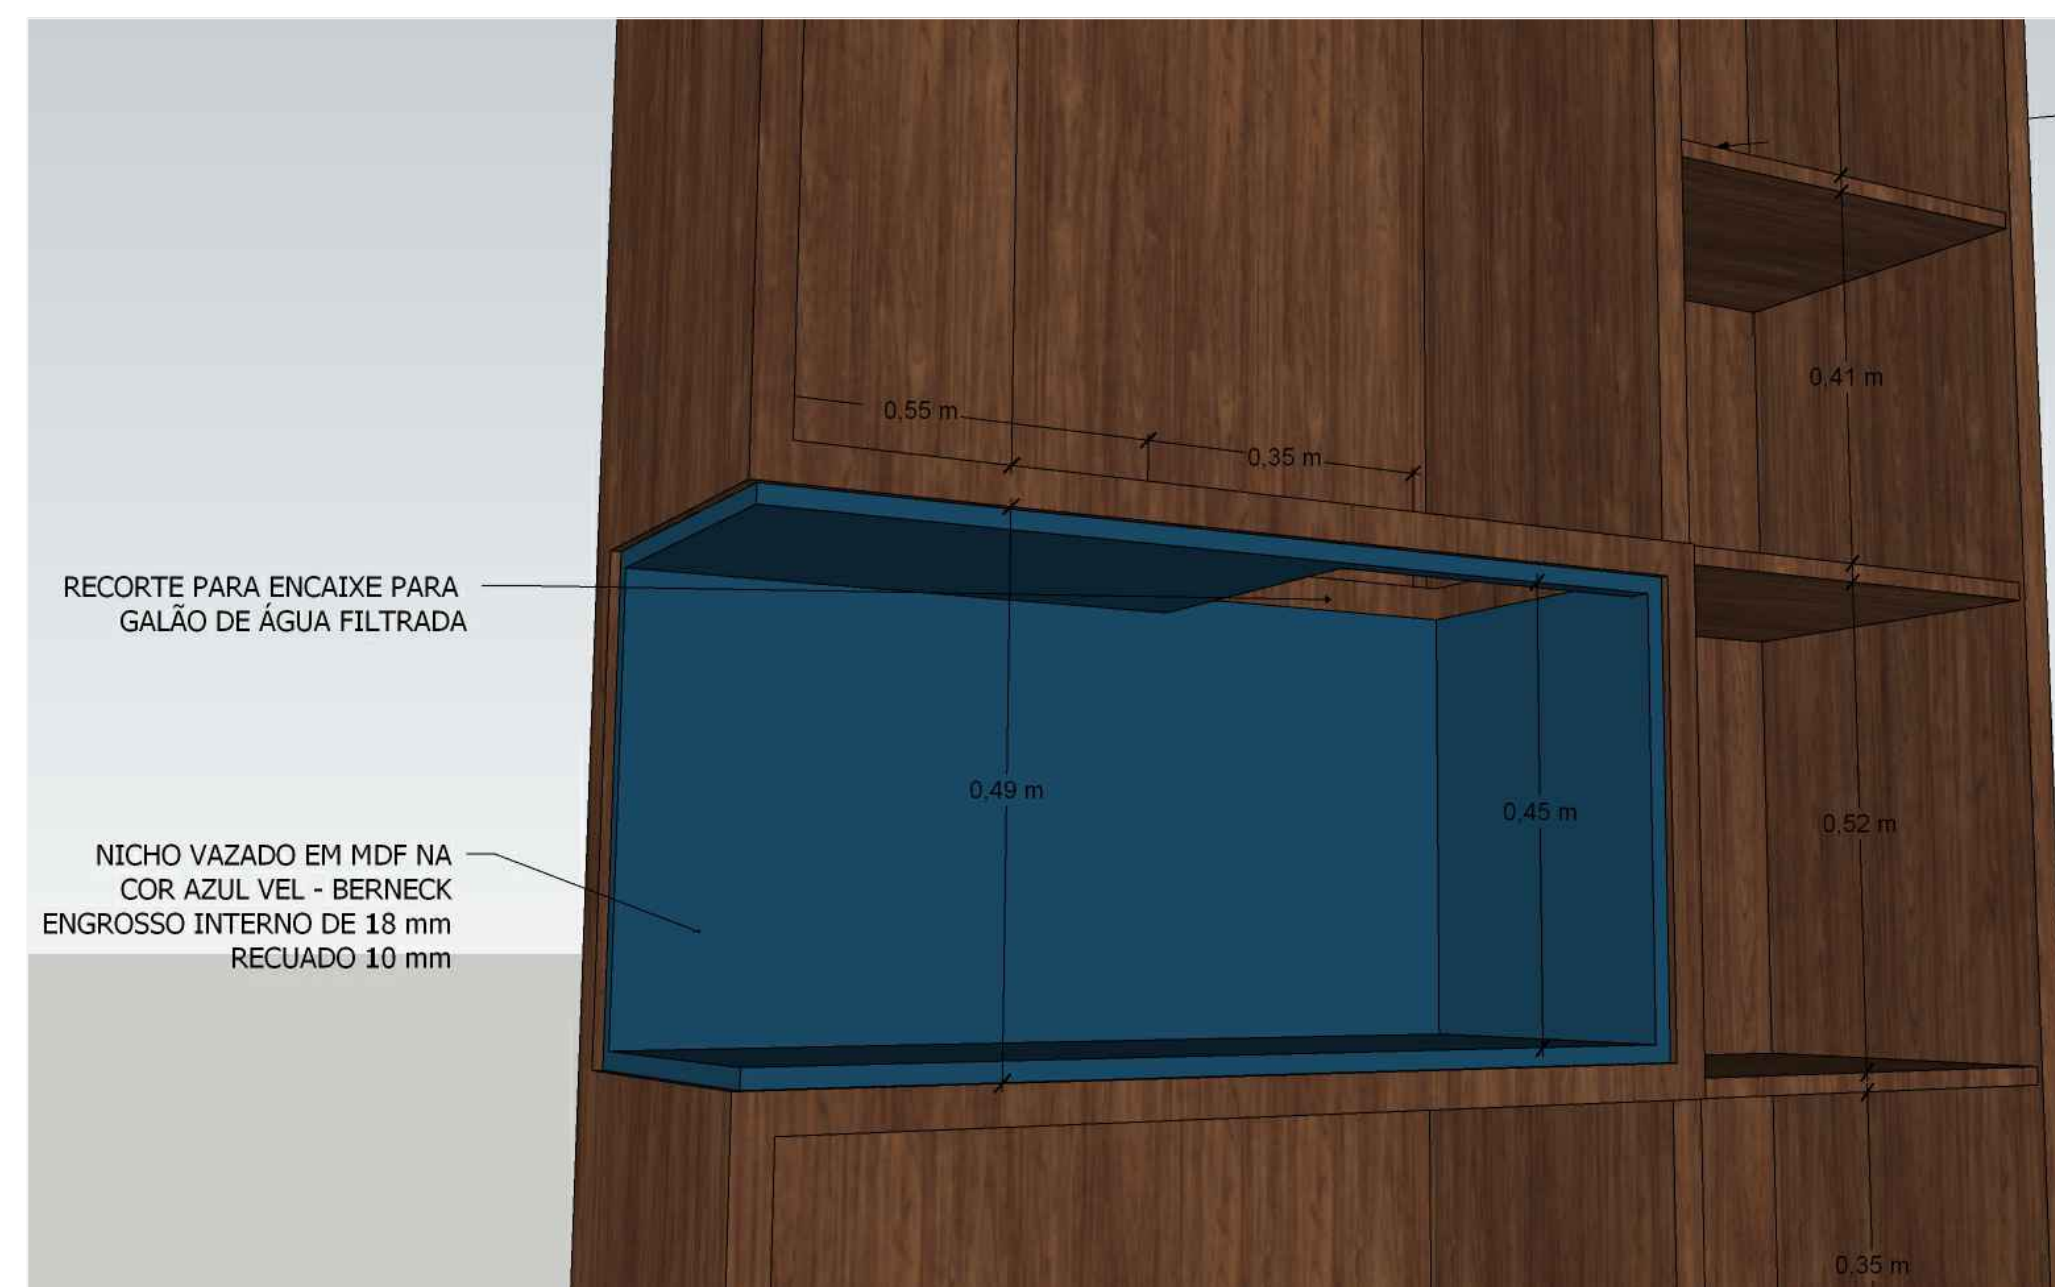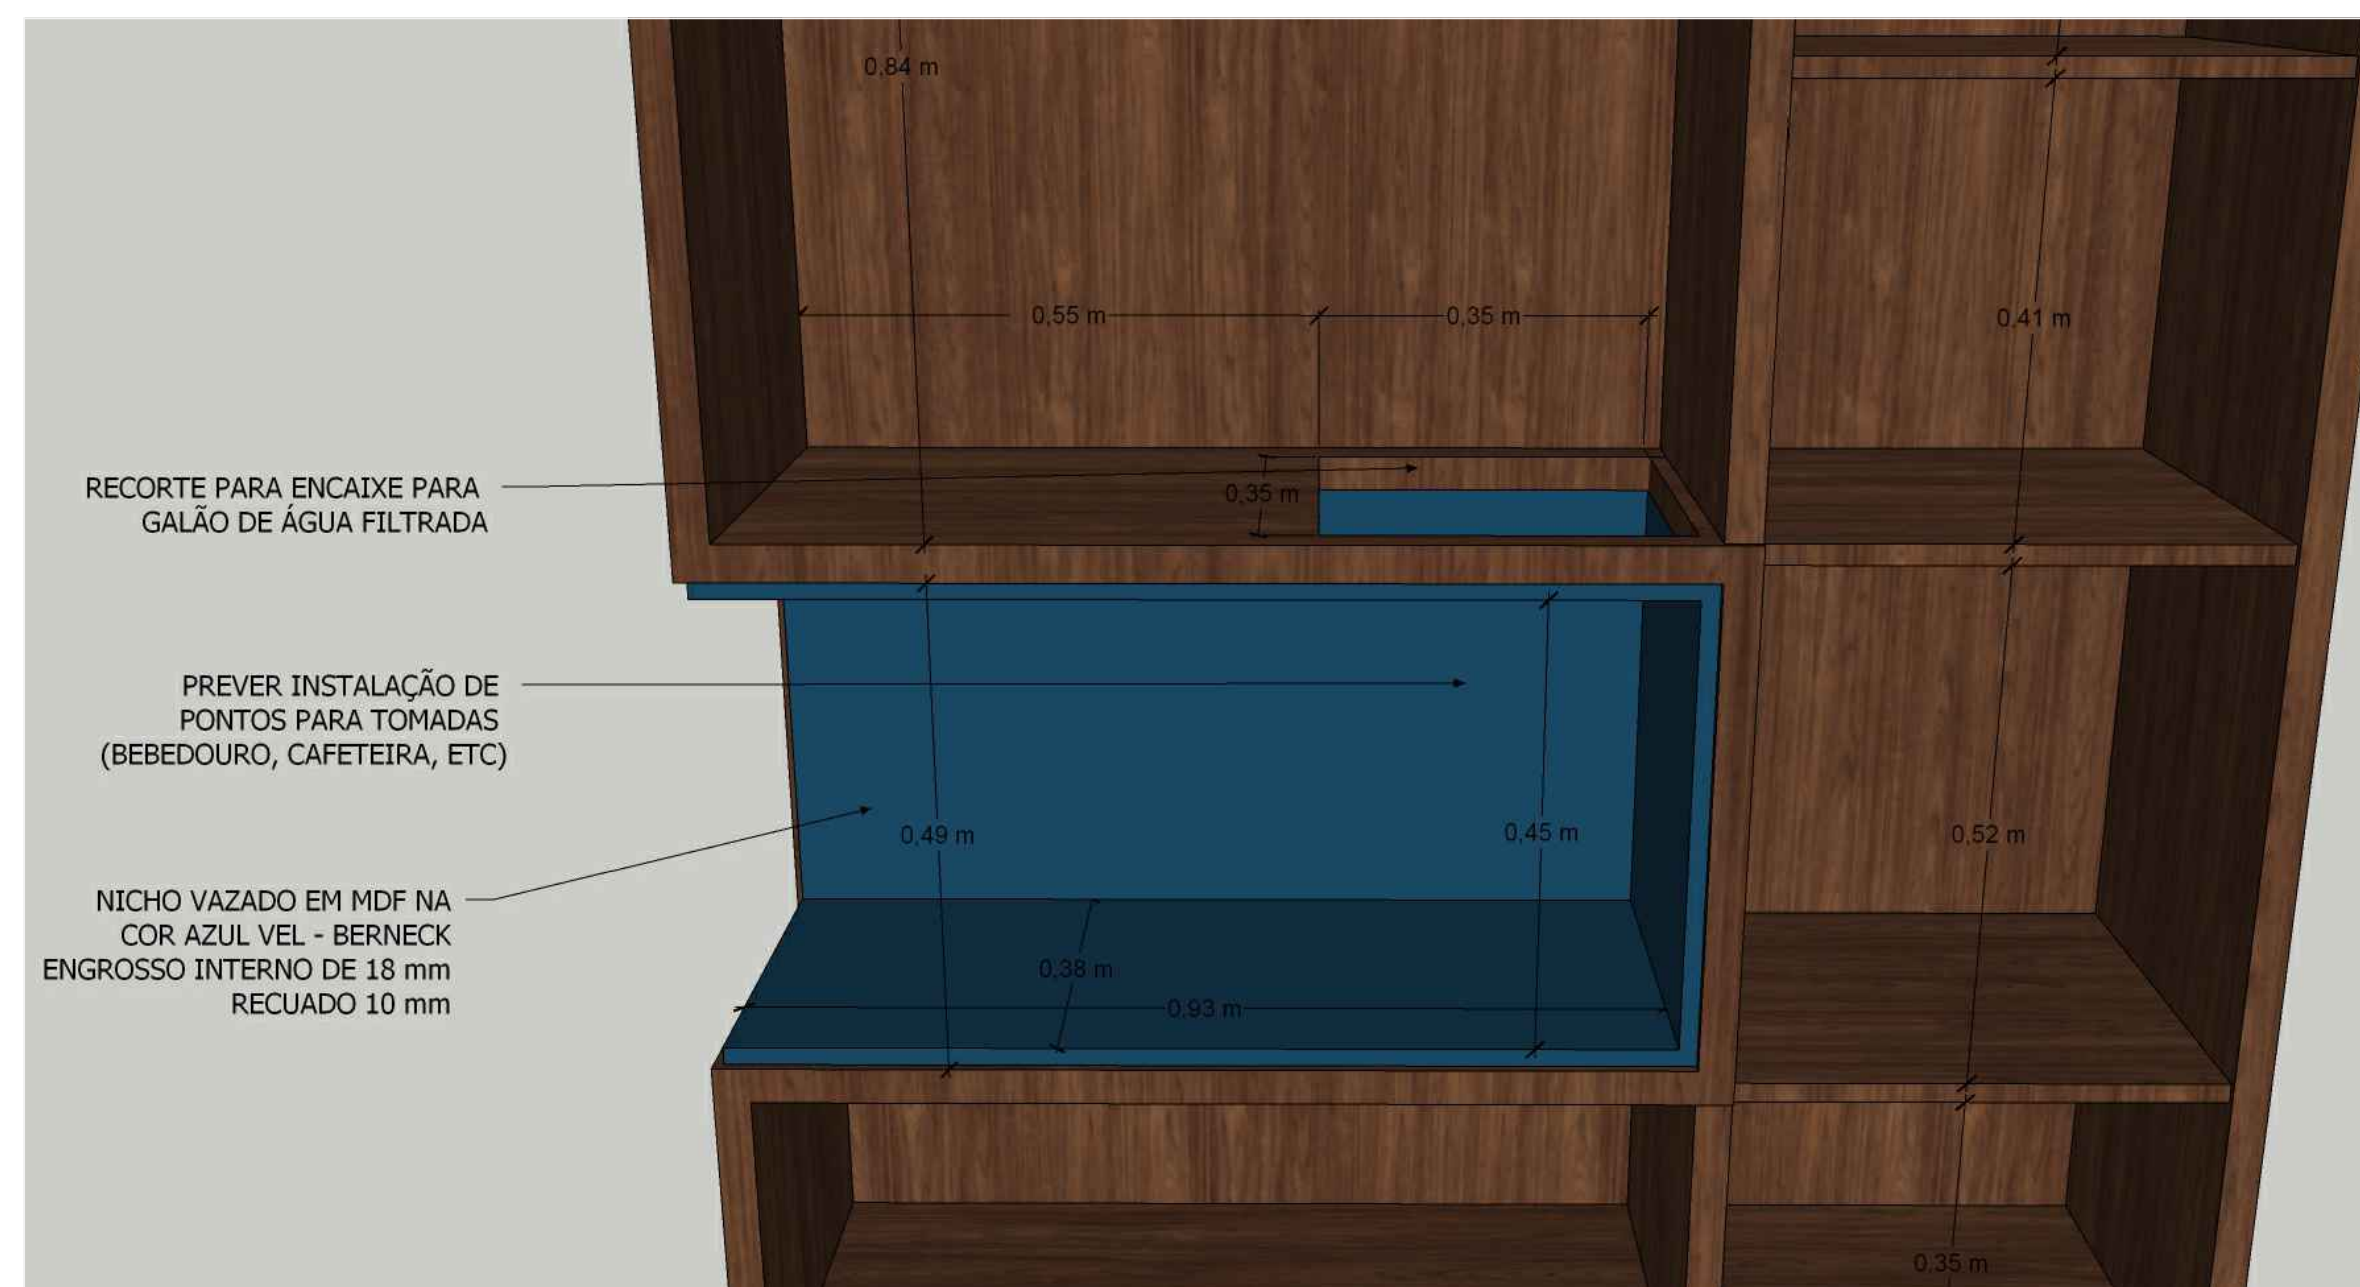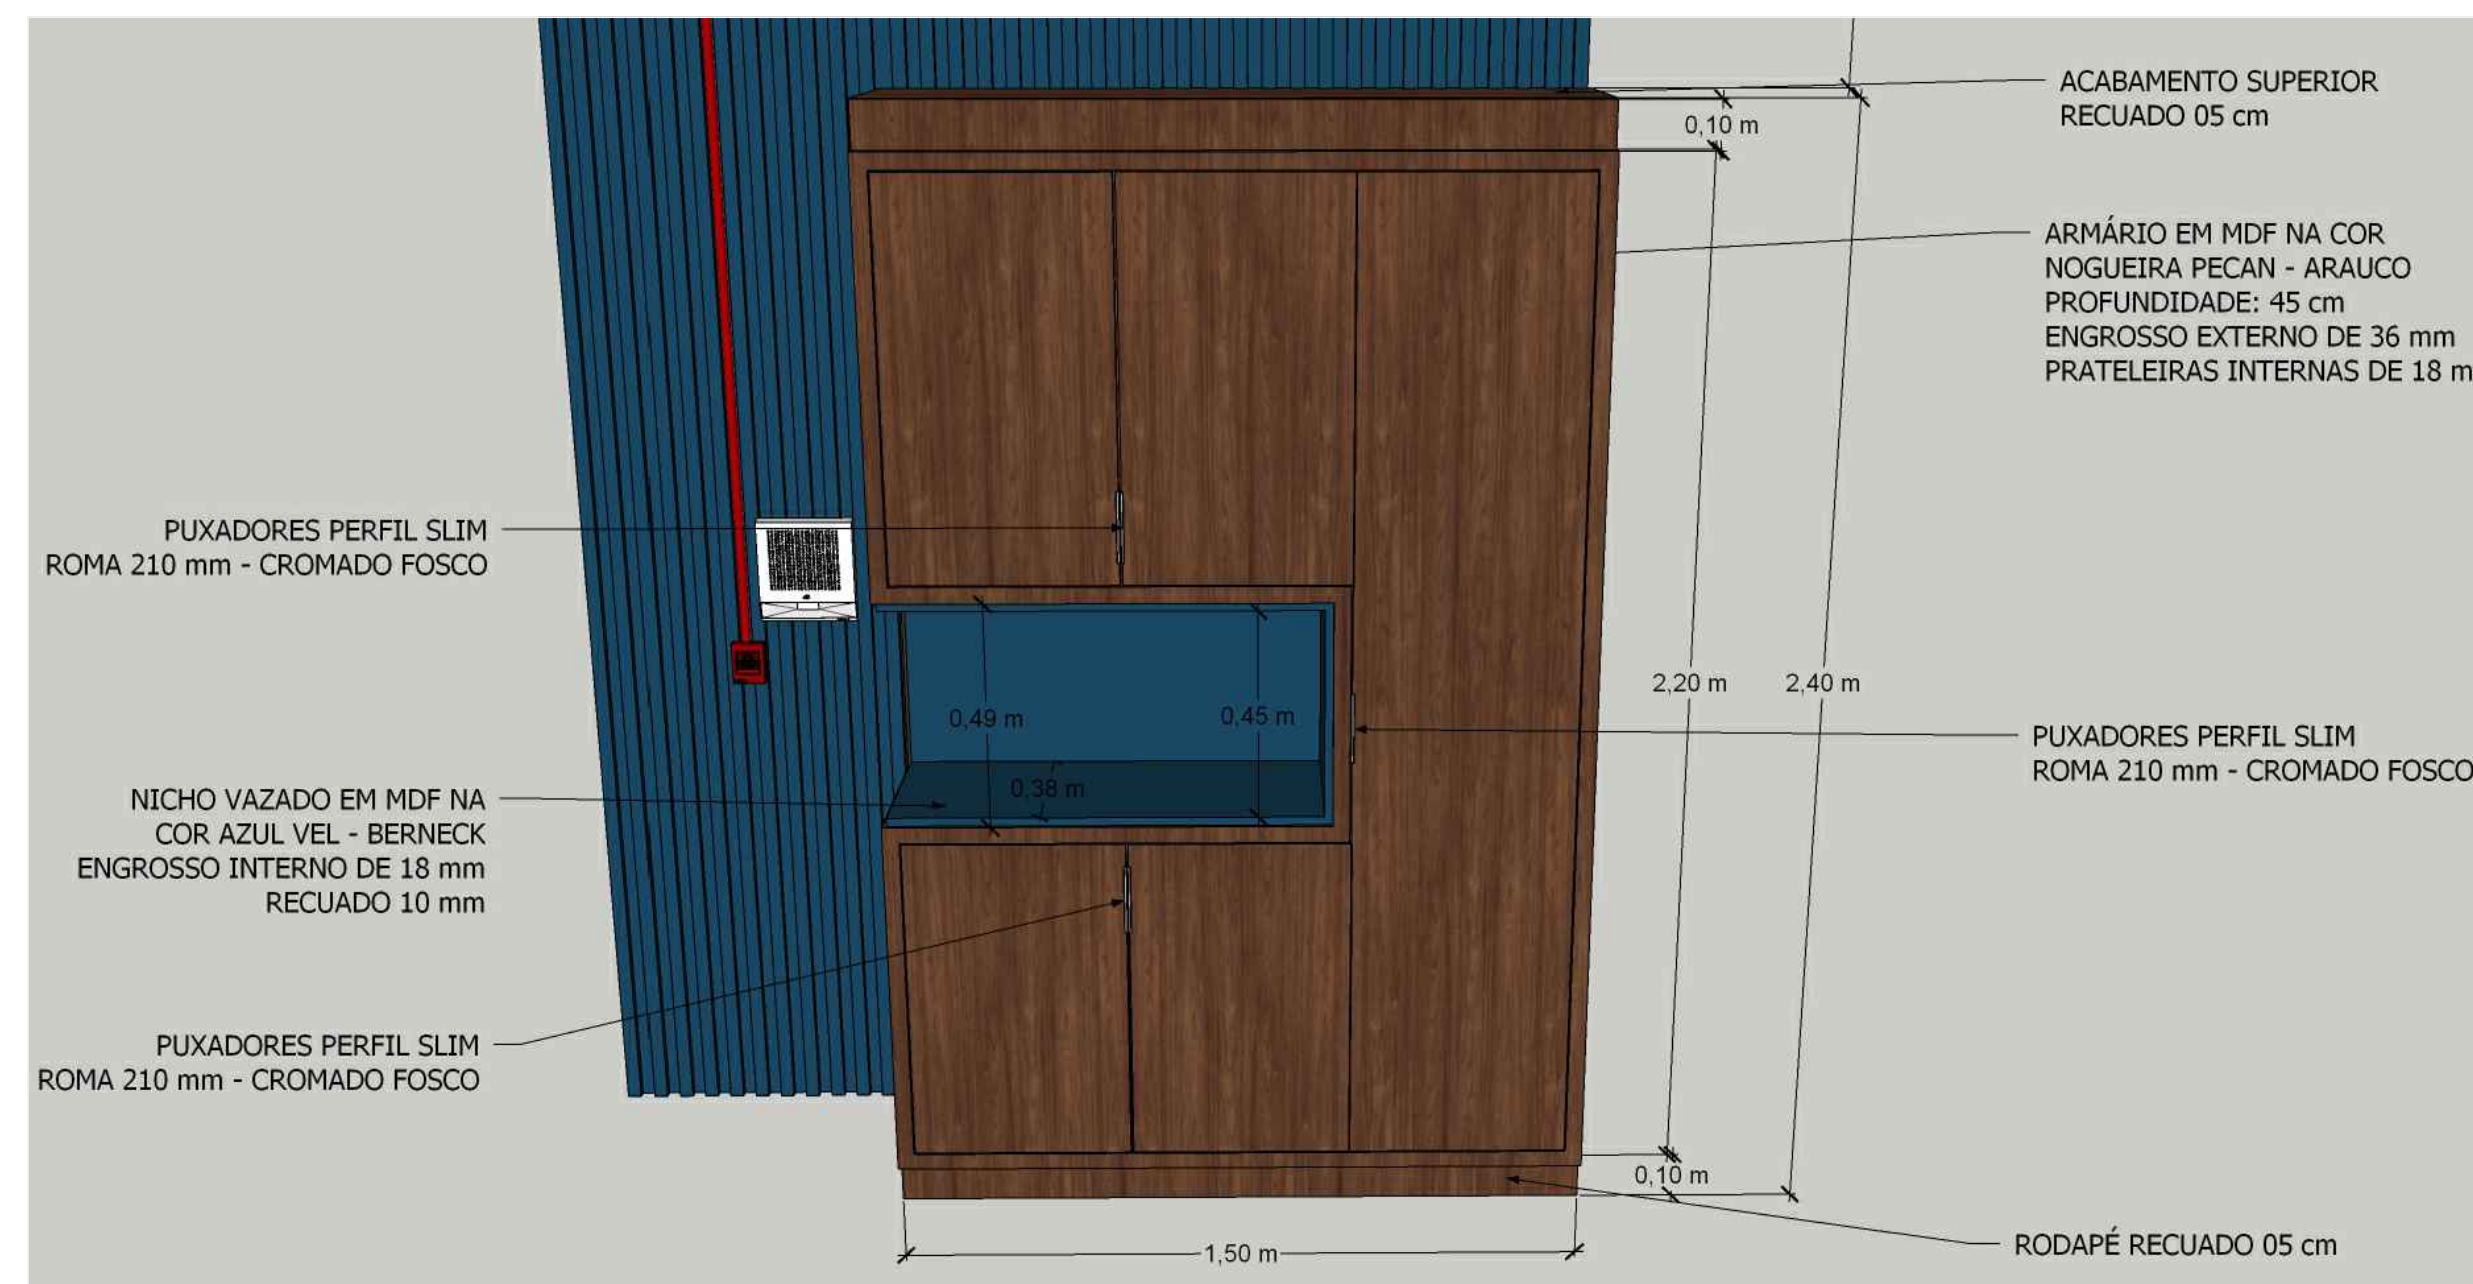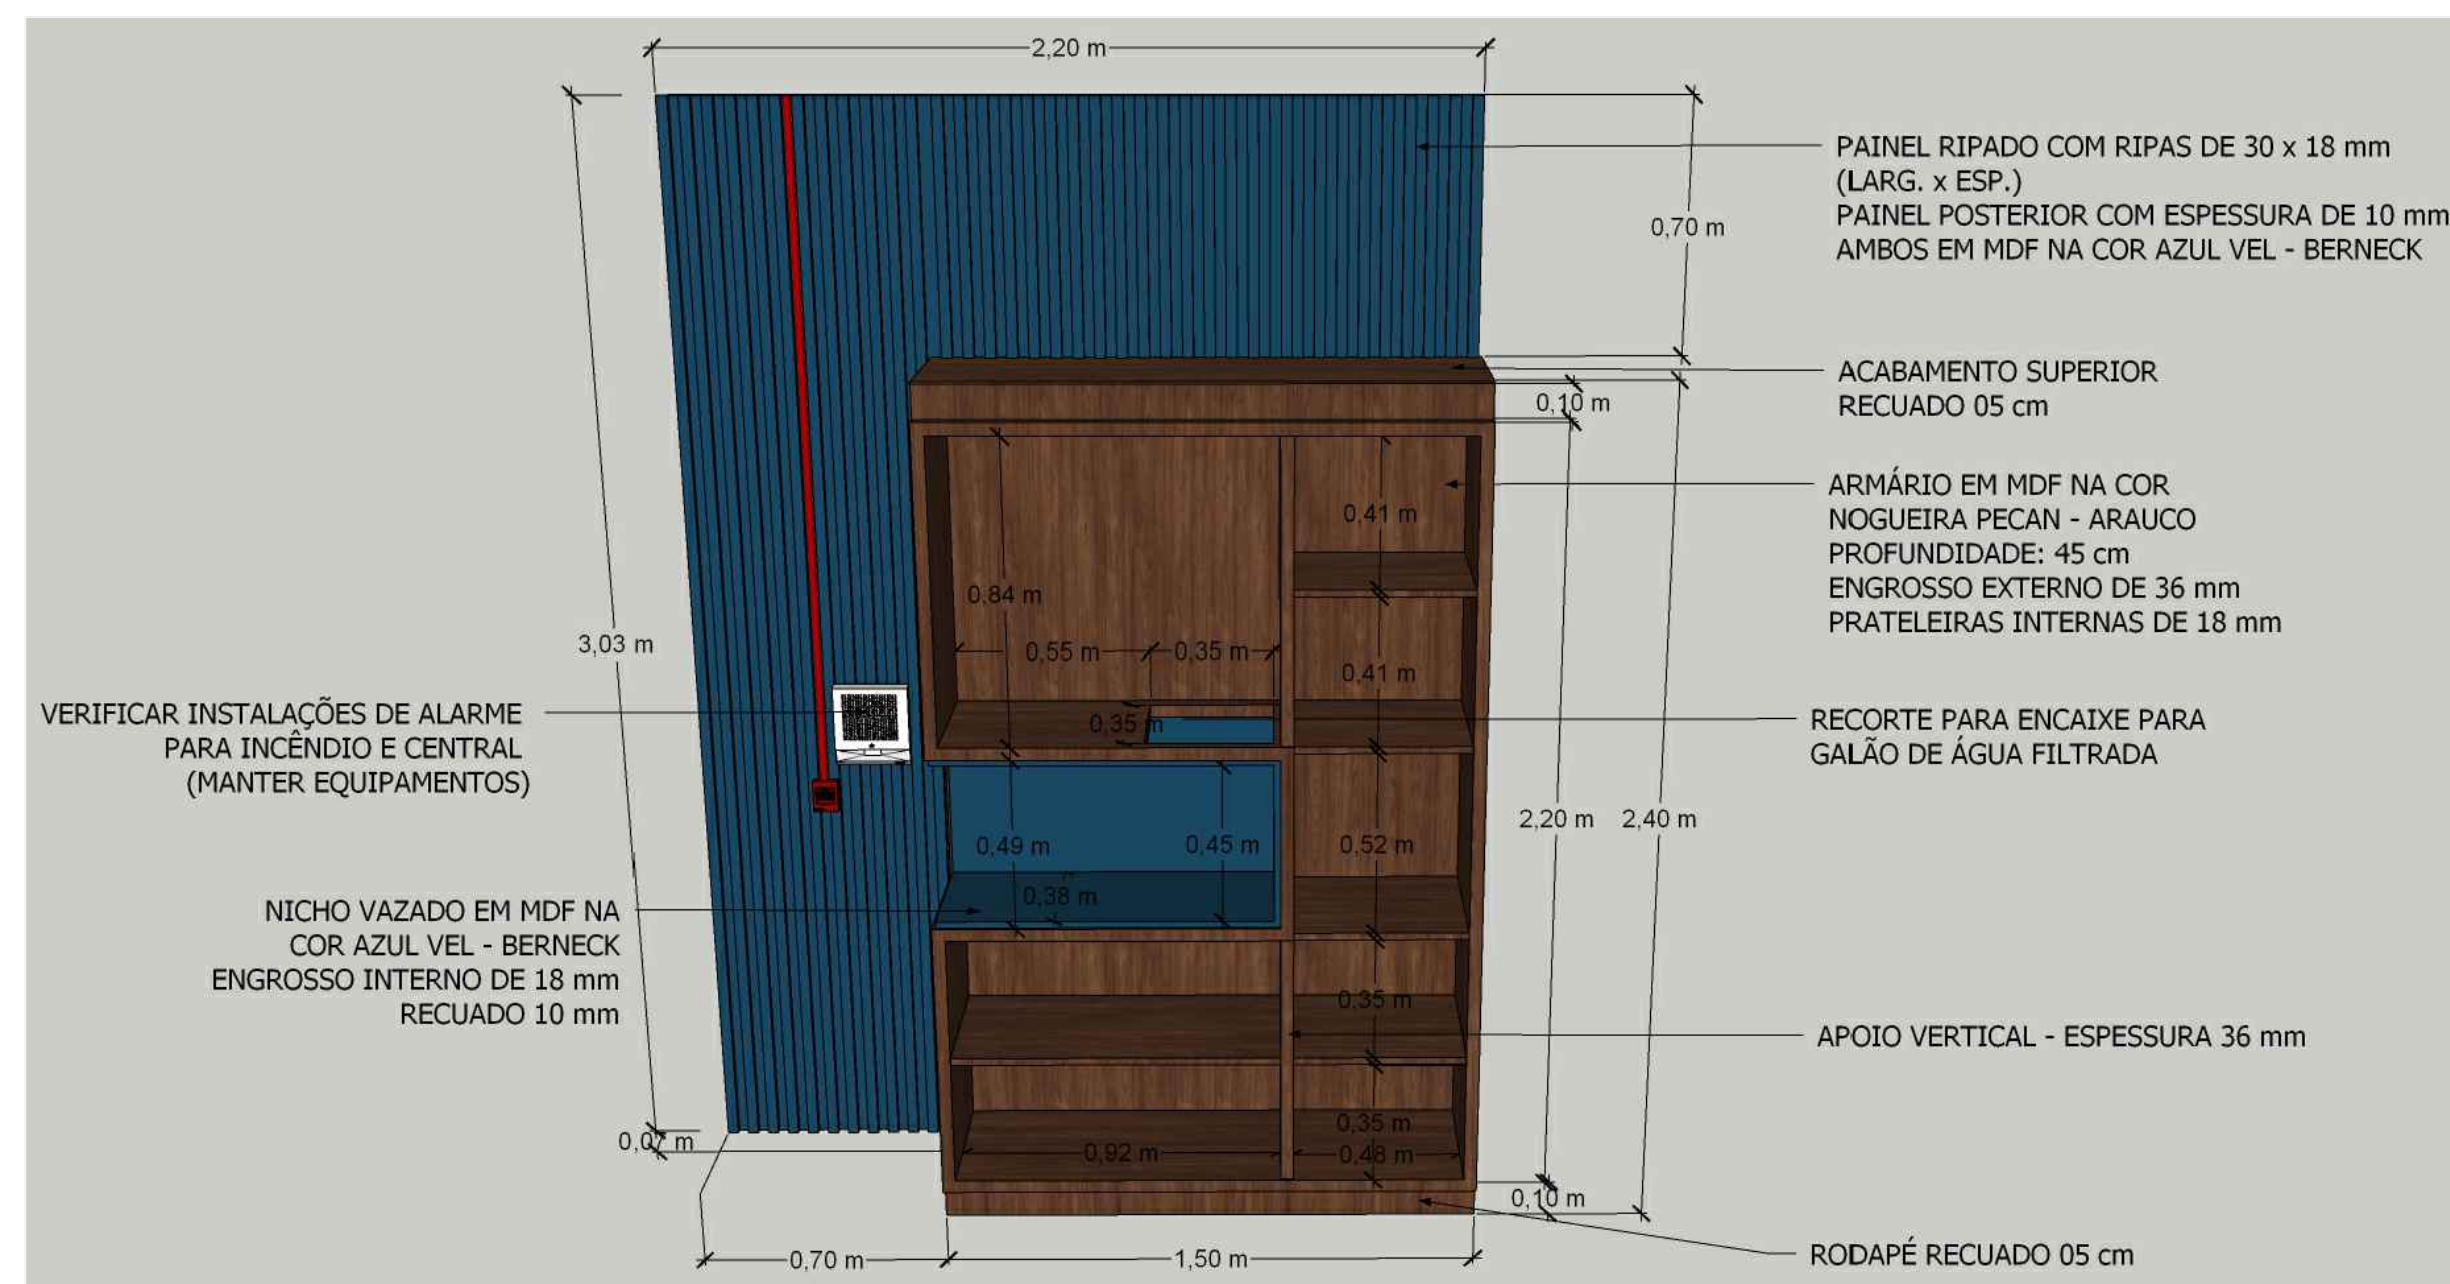

OBS. - HAVENDO DIVERGÊNCIA ENTRE COTA E ESCALA, PREVALECE A COTA.  
- COTAS EM CENTÍMETROS.  
- QUALQUER ALTERAÇÃO NO PROJETO SOMENTE SERÁ PERMITIDA, SE AUTORIZADA POR ESCRITO PELO RESPONSÁVEL TÉCNICO, AUTOR DO PROJETO.

PREFEITURA MUNICIPAL DE ASCURRA  
CNPJ: 83.102.772/0001-61

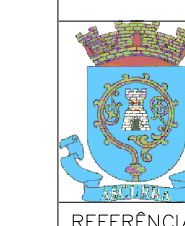

PREFEITURA MUNICIPAL DE ASCURRA

MÓVEL SOB MEDIDA - POLICLÍNICA (RECEPÇÃO)

ENDEREÇO: RUA DE LURDES, N° 47, BAIRRO NOSSA SRA DE LOURDES

ÁREA: 14,25 M²

DATA: DEZEMBRO/2024

DESENHO: RAFAELA


FOLHA

FORMATO: A1


ARQUIVO: PROJETO

02 / 03




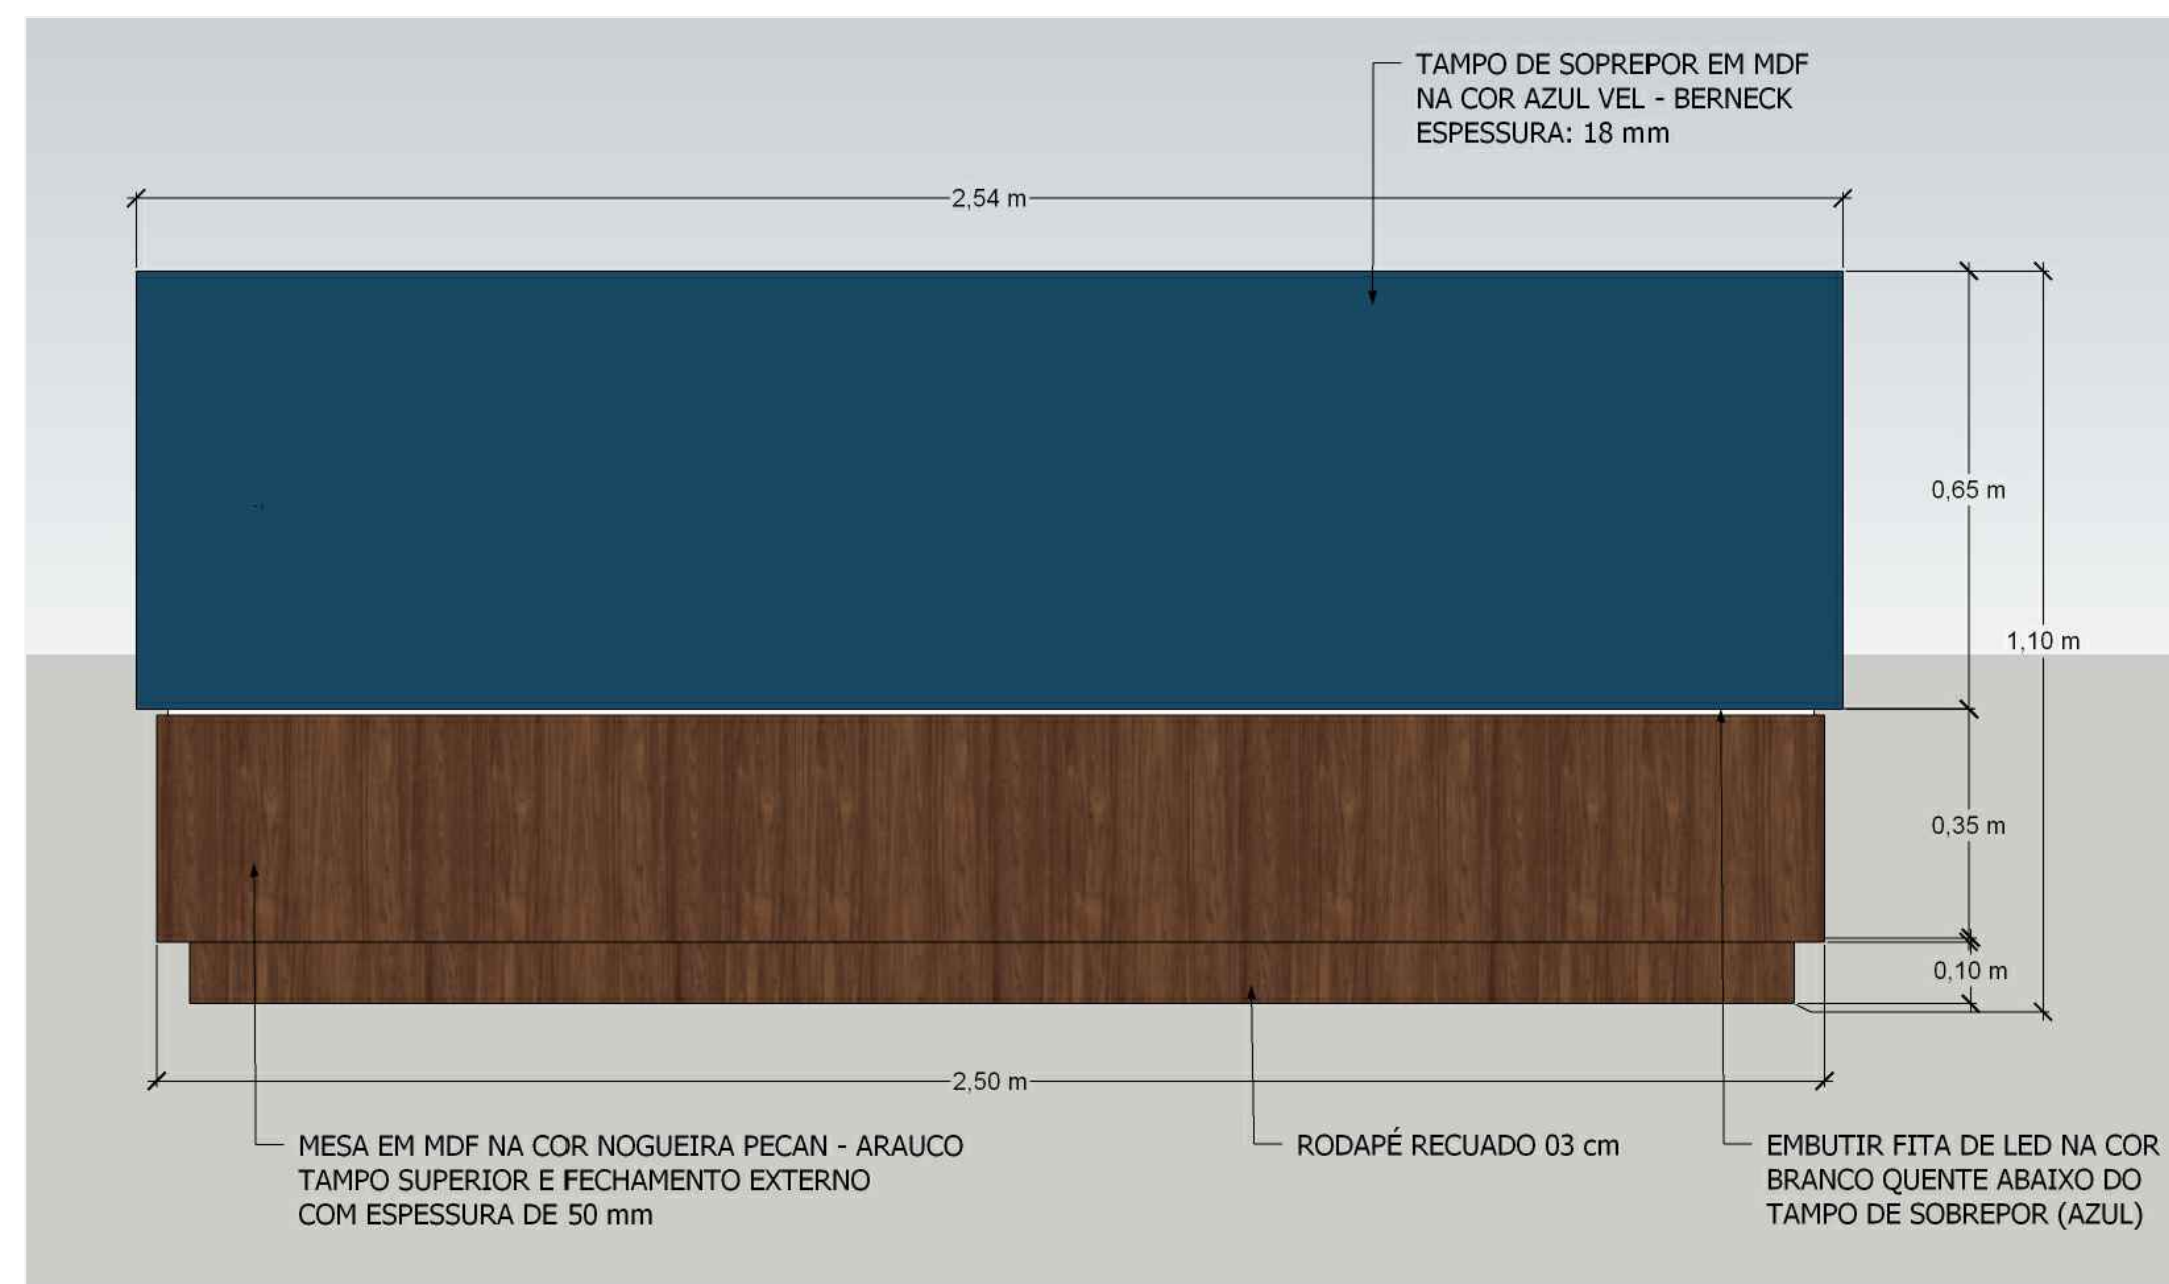


ELEVAÇÃO - 01

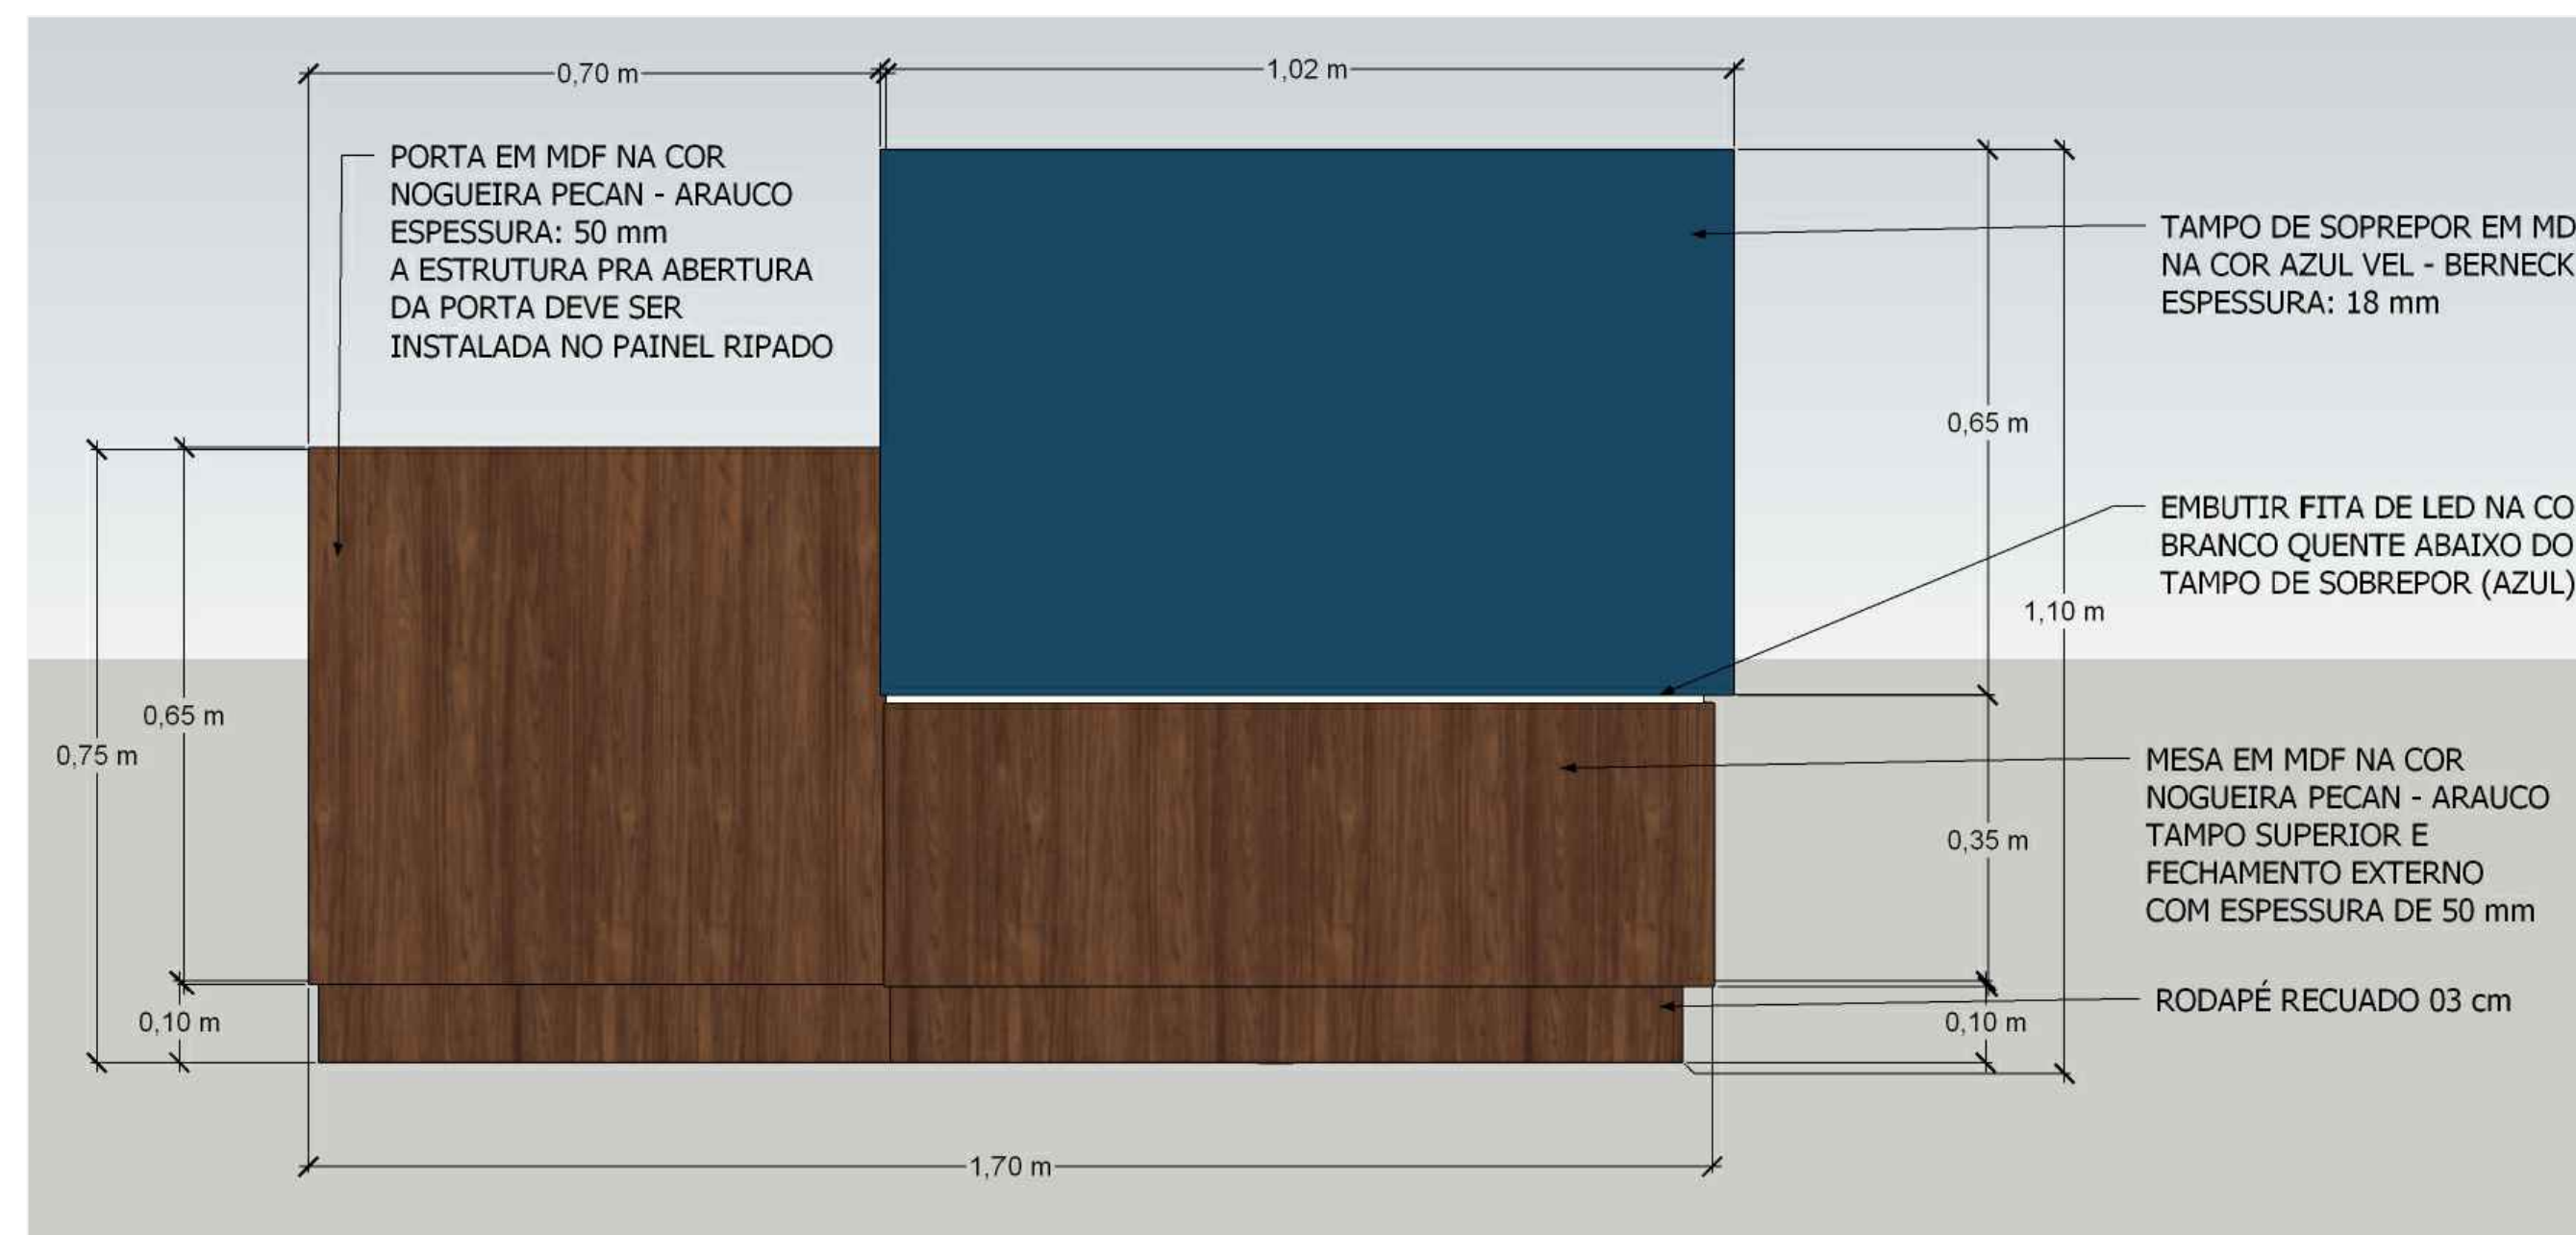


ELEVAÇÃO - 02

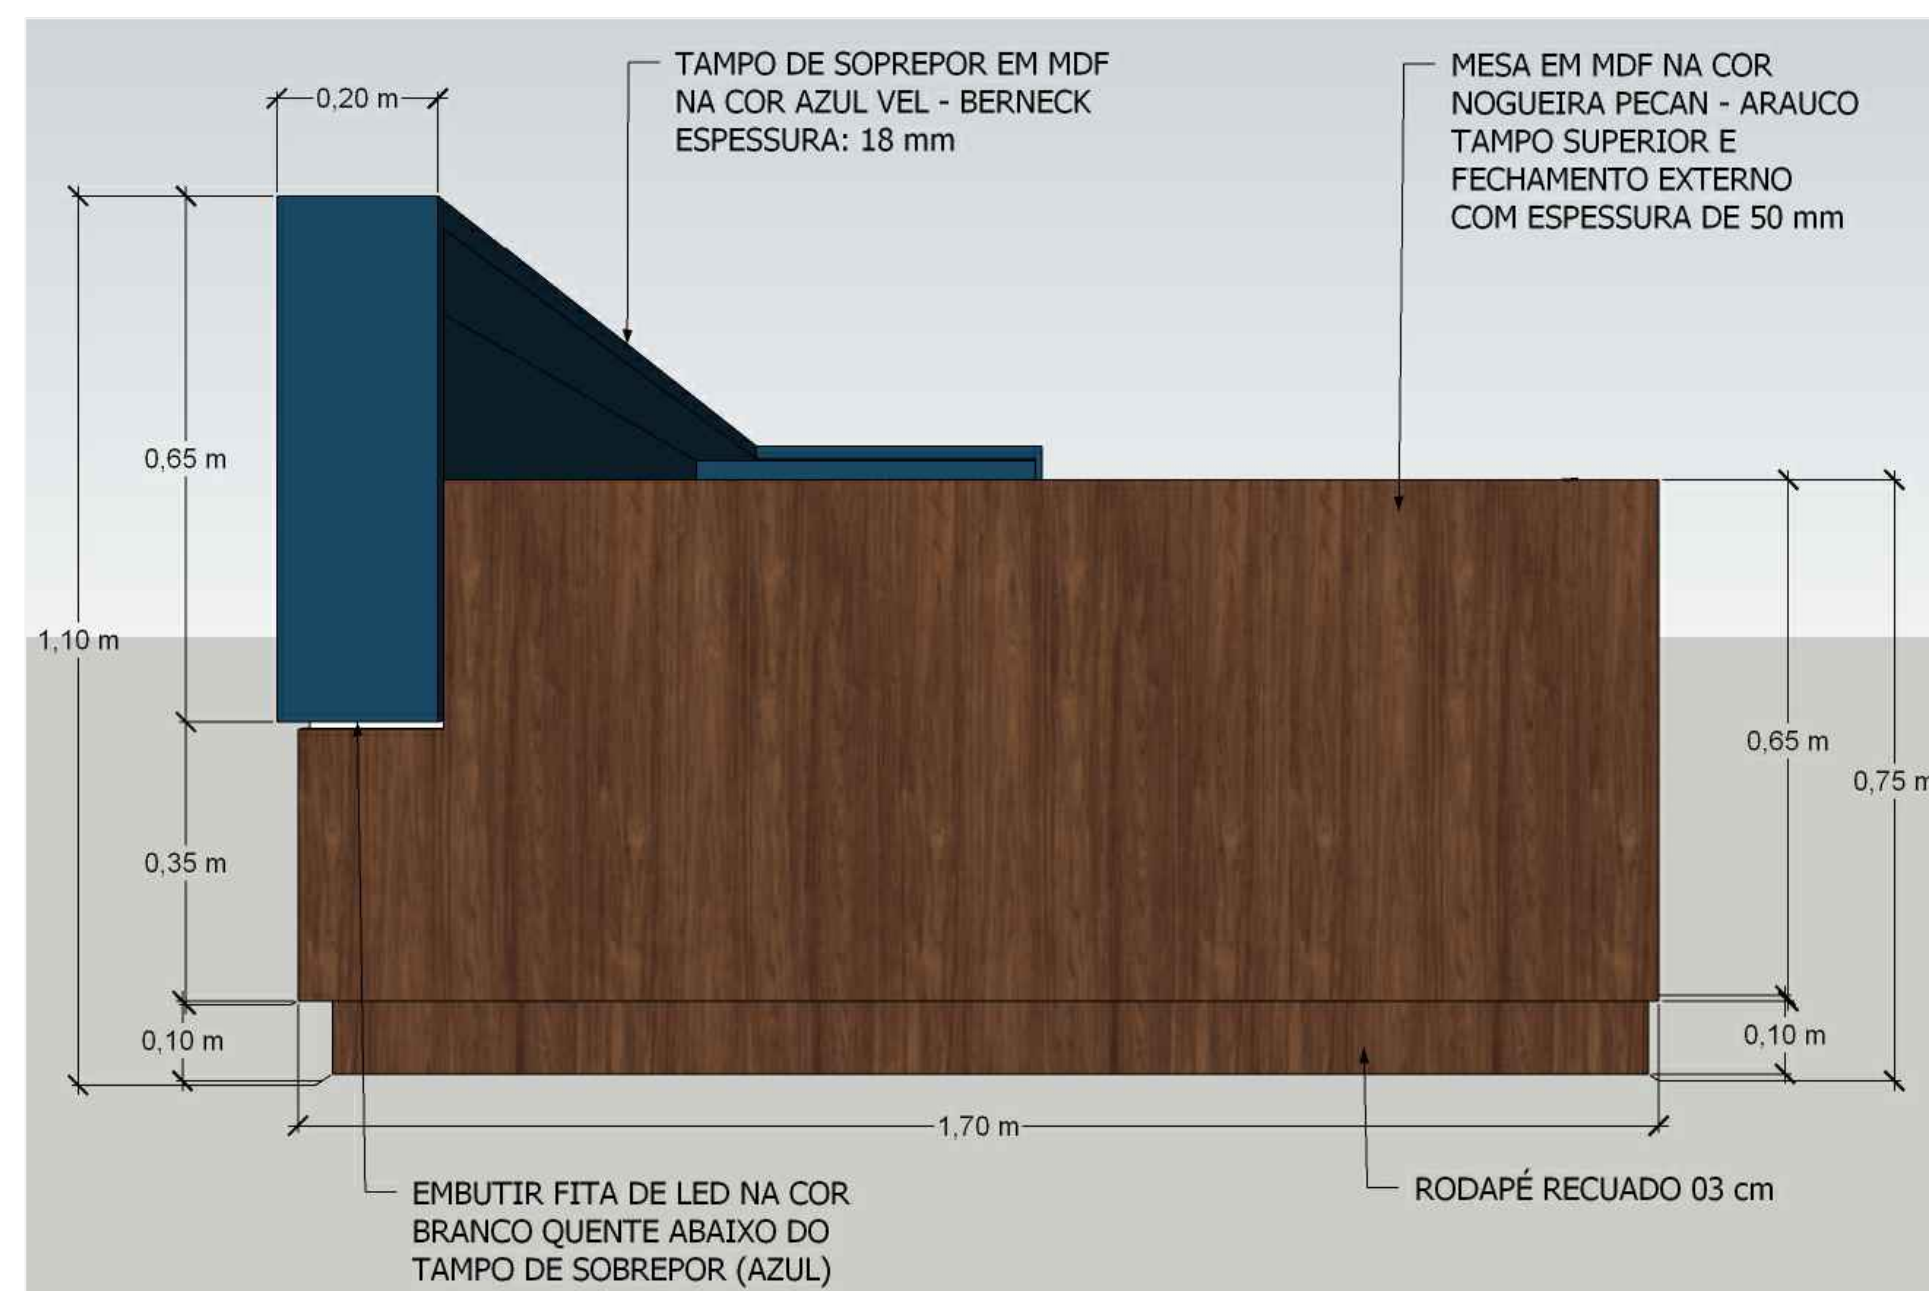

ELEVAÇÃO - 03

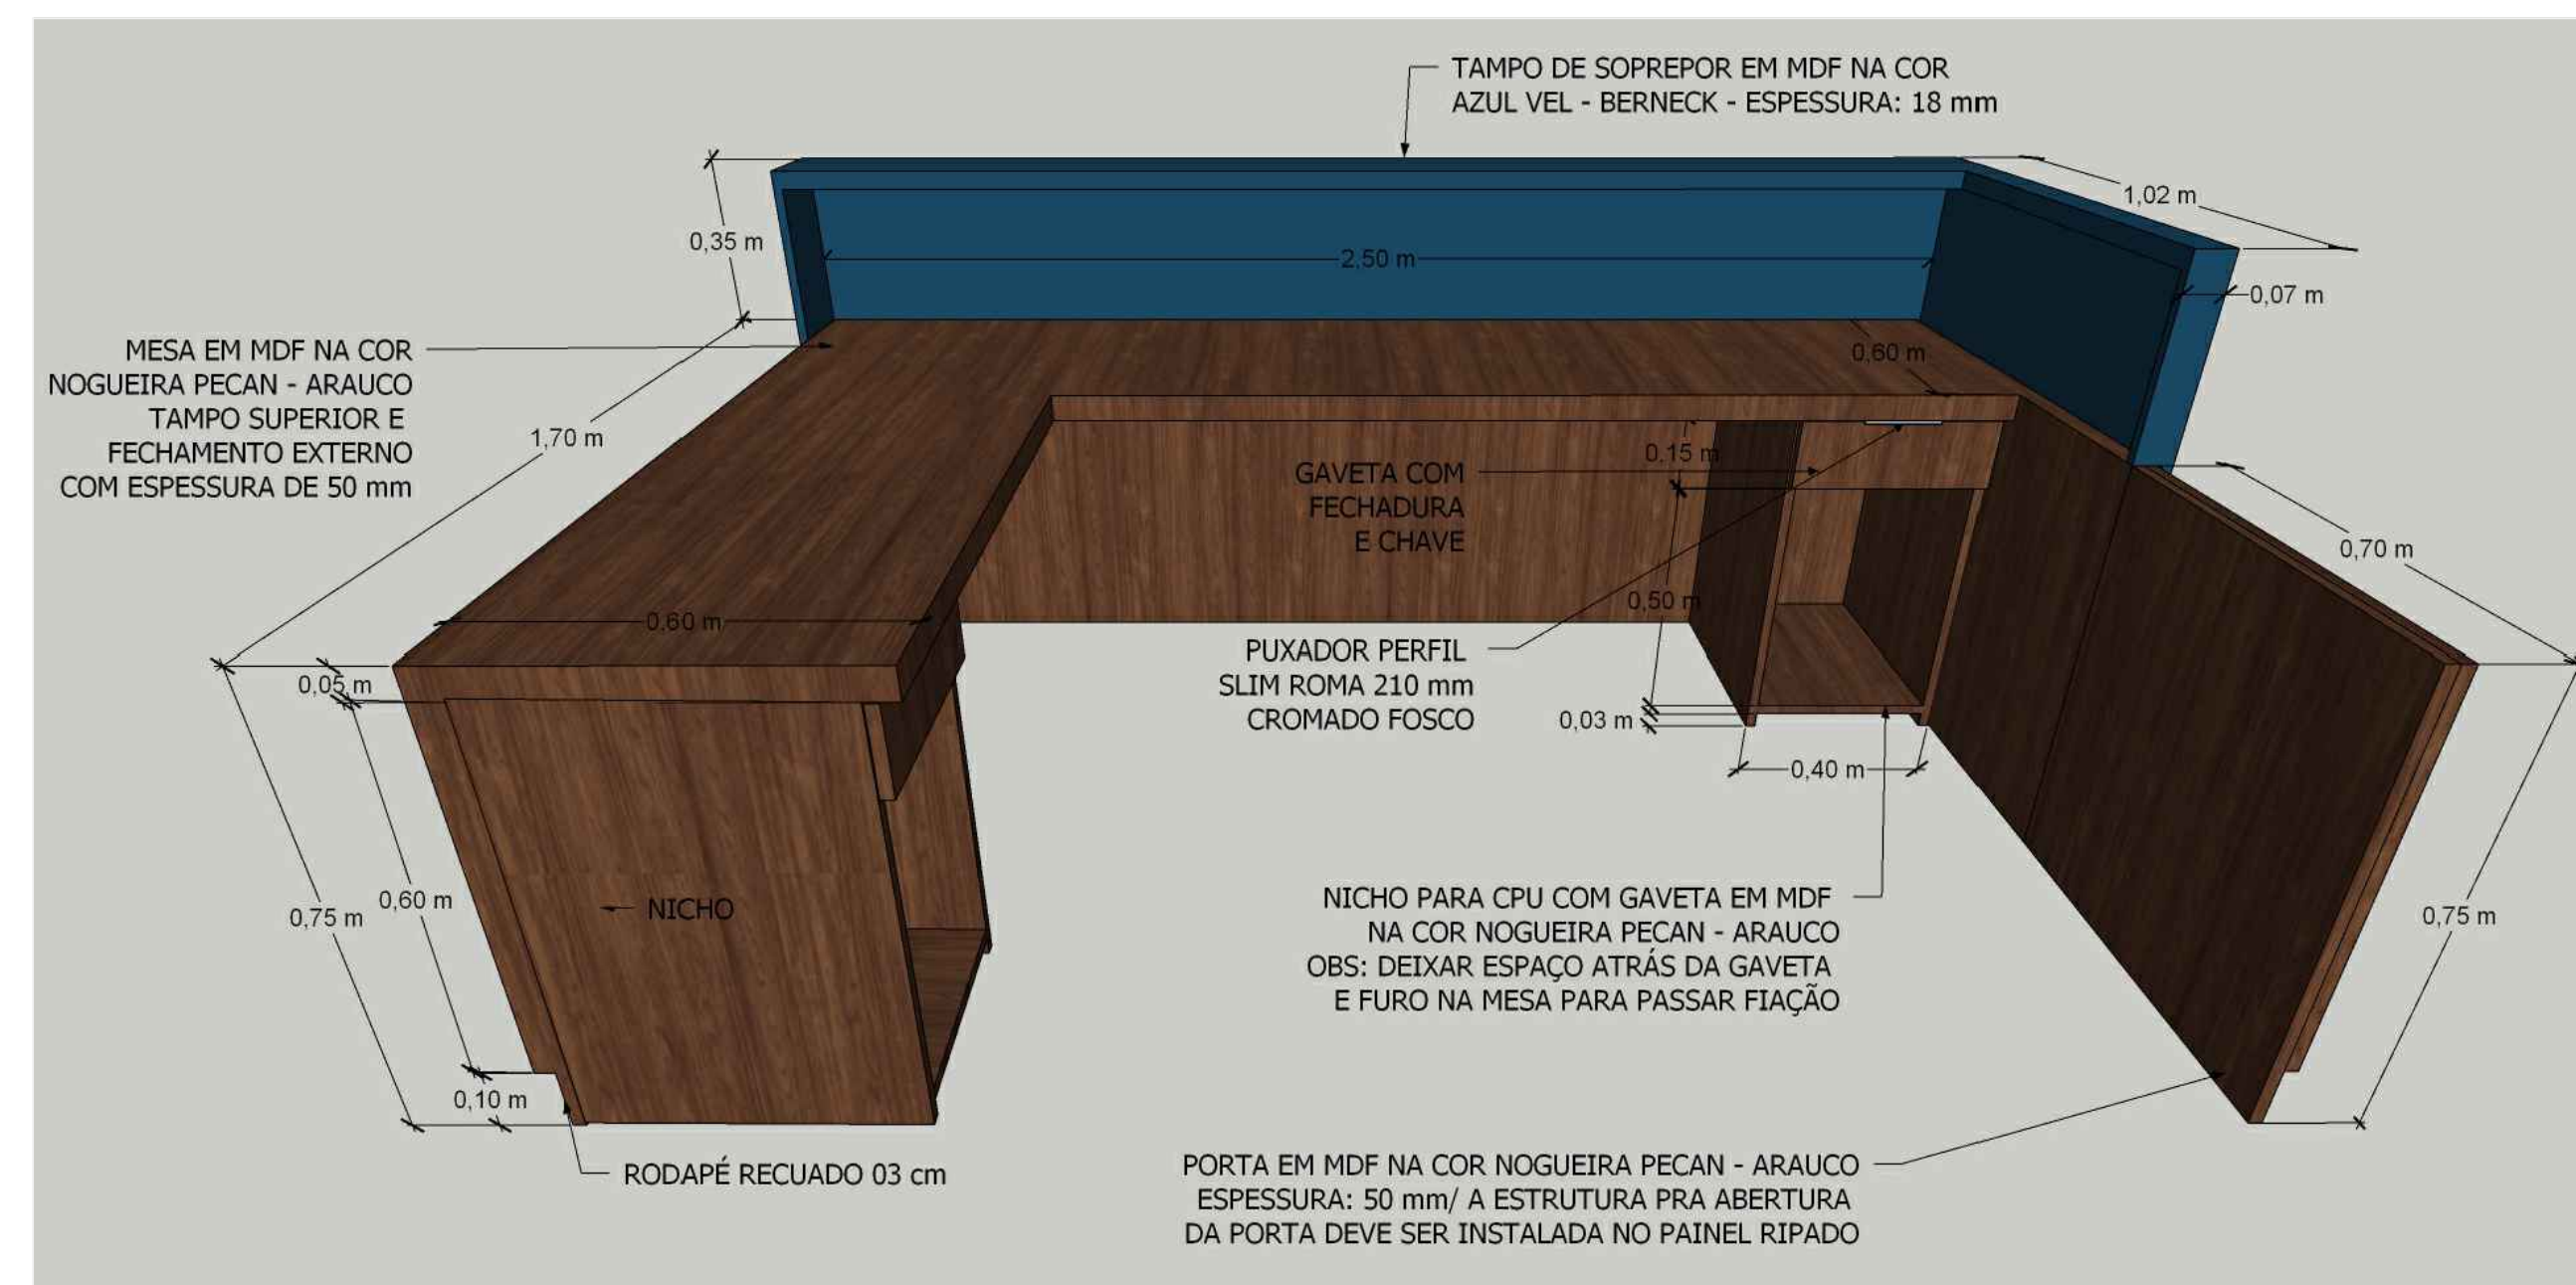

ELEVAÇÃO - 04

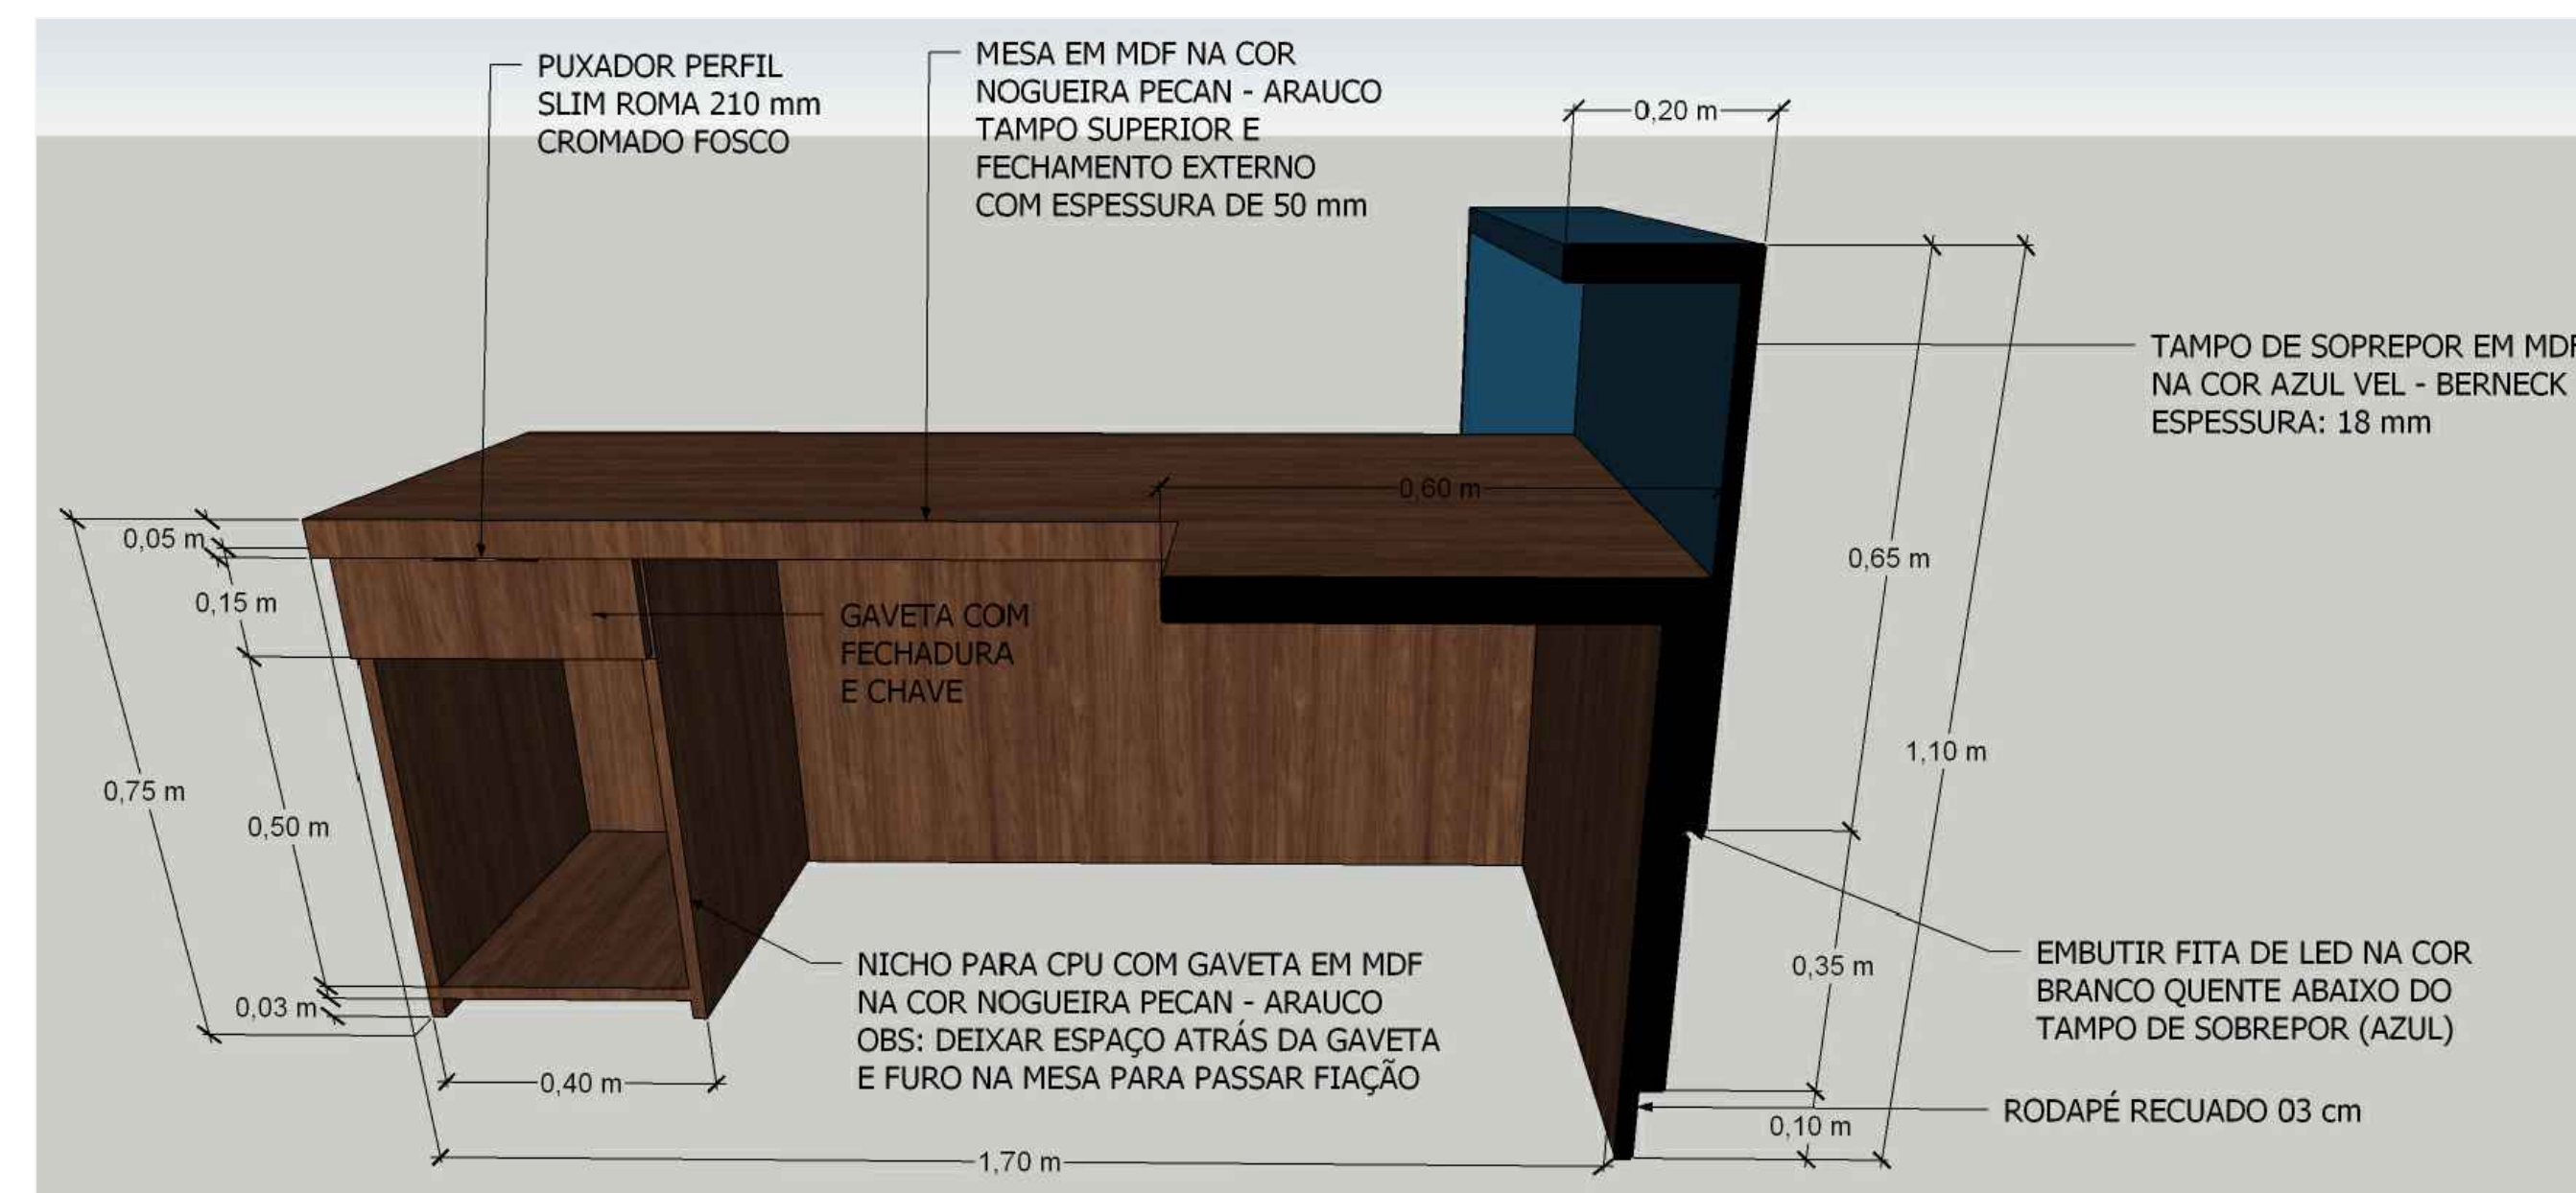

ELEVAÇÃO - 05

- OBS.
- HAVENDO DIVERGÊNCIA ENTRE COTA E ESCALA, PREVALECERÁ A COTA.
  - COTAS EM CENTÍMETROS.
  - QUALQUER ALTERAÇÃO NO PROJETO SOMENTE SERÁ PERMITIDA, SE AUTORIZADA POR ESCRITO PELO RESPONSÁVEL TÉCNICO, AUTOR DO PROJETO.

PREFEITURA MUNICIPAL DE ASCURRA  
CNPJ: 83.102.772/0001-61




PREFEITURA MUNICIPAL DE ASCURRA

MÓVEL SOB MEDIDA - POLICLÍNICA (RECEPÇÃO)


ENDEREÇO	RUA DE LURDES, N° 47, BAIRRO NOSSA SRA DE LOURDES	ÁREA	14,25 M²
DATA	DEZEMBRO/2024	DESENHO	RAFAELA
FORMATO	A1	ARQUIVO	PROJETO



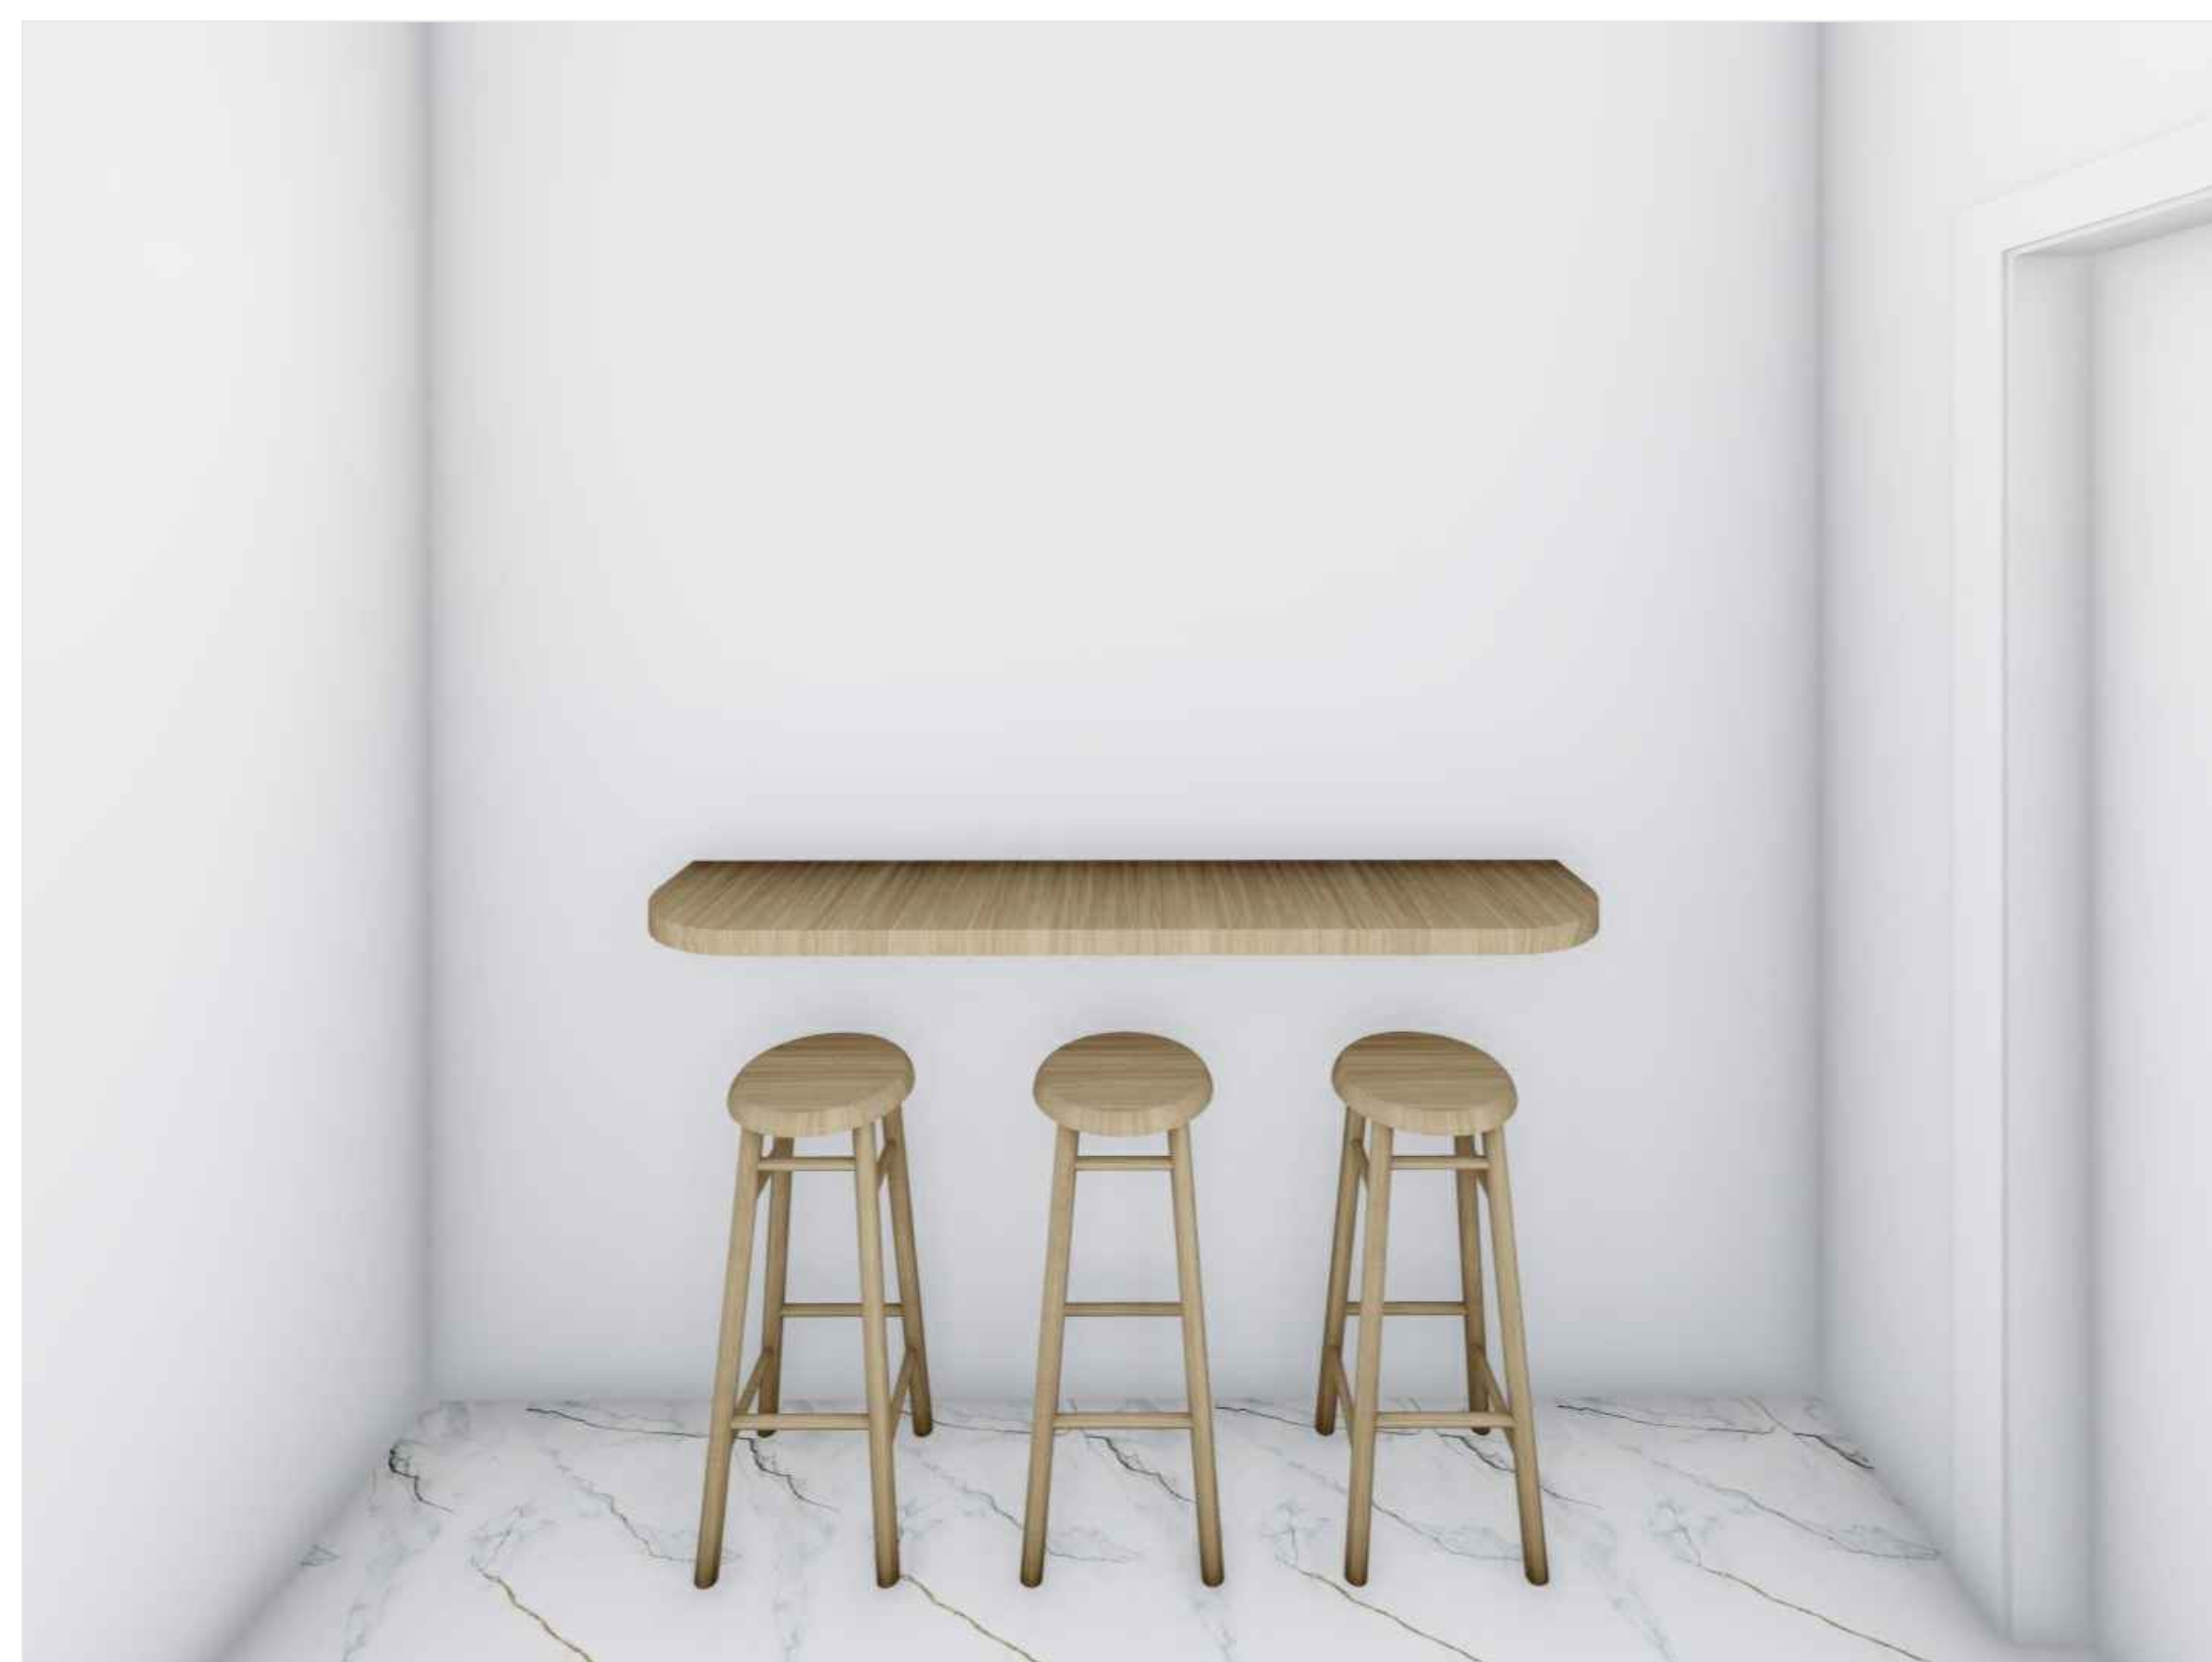

OBS. - HAVENDO DIVERGÊNCIA ENTRE COTA E ESCALA, PREVALECERÁ A COTA.  
 - COTAS EM CENTÍMETROS.  
 - QUALQUER ALTERAÇÃO NO PROJETO SOMENTE SERÁ PERMITIDA, SE AUTORIZADA POR ESCRITO PELO RESPONSÁVEL TÉCNICO, AUTOR DO PROJETO.

PREFEITURA MUNICIPAL DE ASCURRA  
 CNPJ: 83.102.772/0001-61

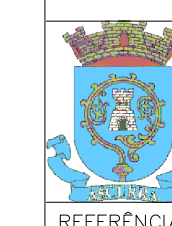

PREFEITURA MUNICIPAL DE ASCURRA

MÓVEIS SOB MEDIDA - POLICLÍNICA (COZINHA)

ENDEREÇO	RUA DE LURDES, N° 47, BAIRRO NOSSA SRA DE LOURDES	ÁREA	4,11 M²
DATA	FEVEREIRO/2025	DESENHO	RAFAELA
FORMATO	A1	ARQUIVO	IMAGENS






PLANTA BAIXA




ELEVAÇÃO - 01




ELEVAÇÃO - 01 (INTERNO)

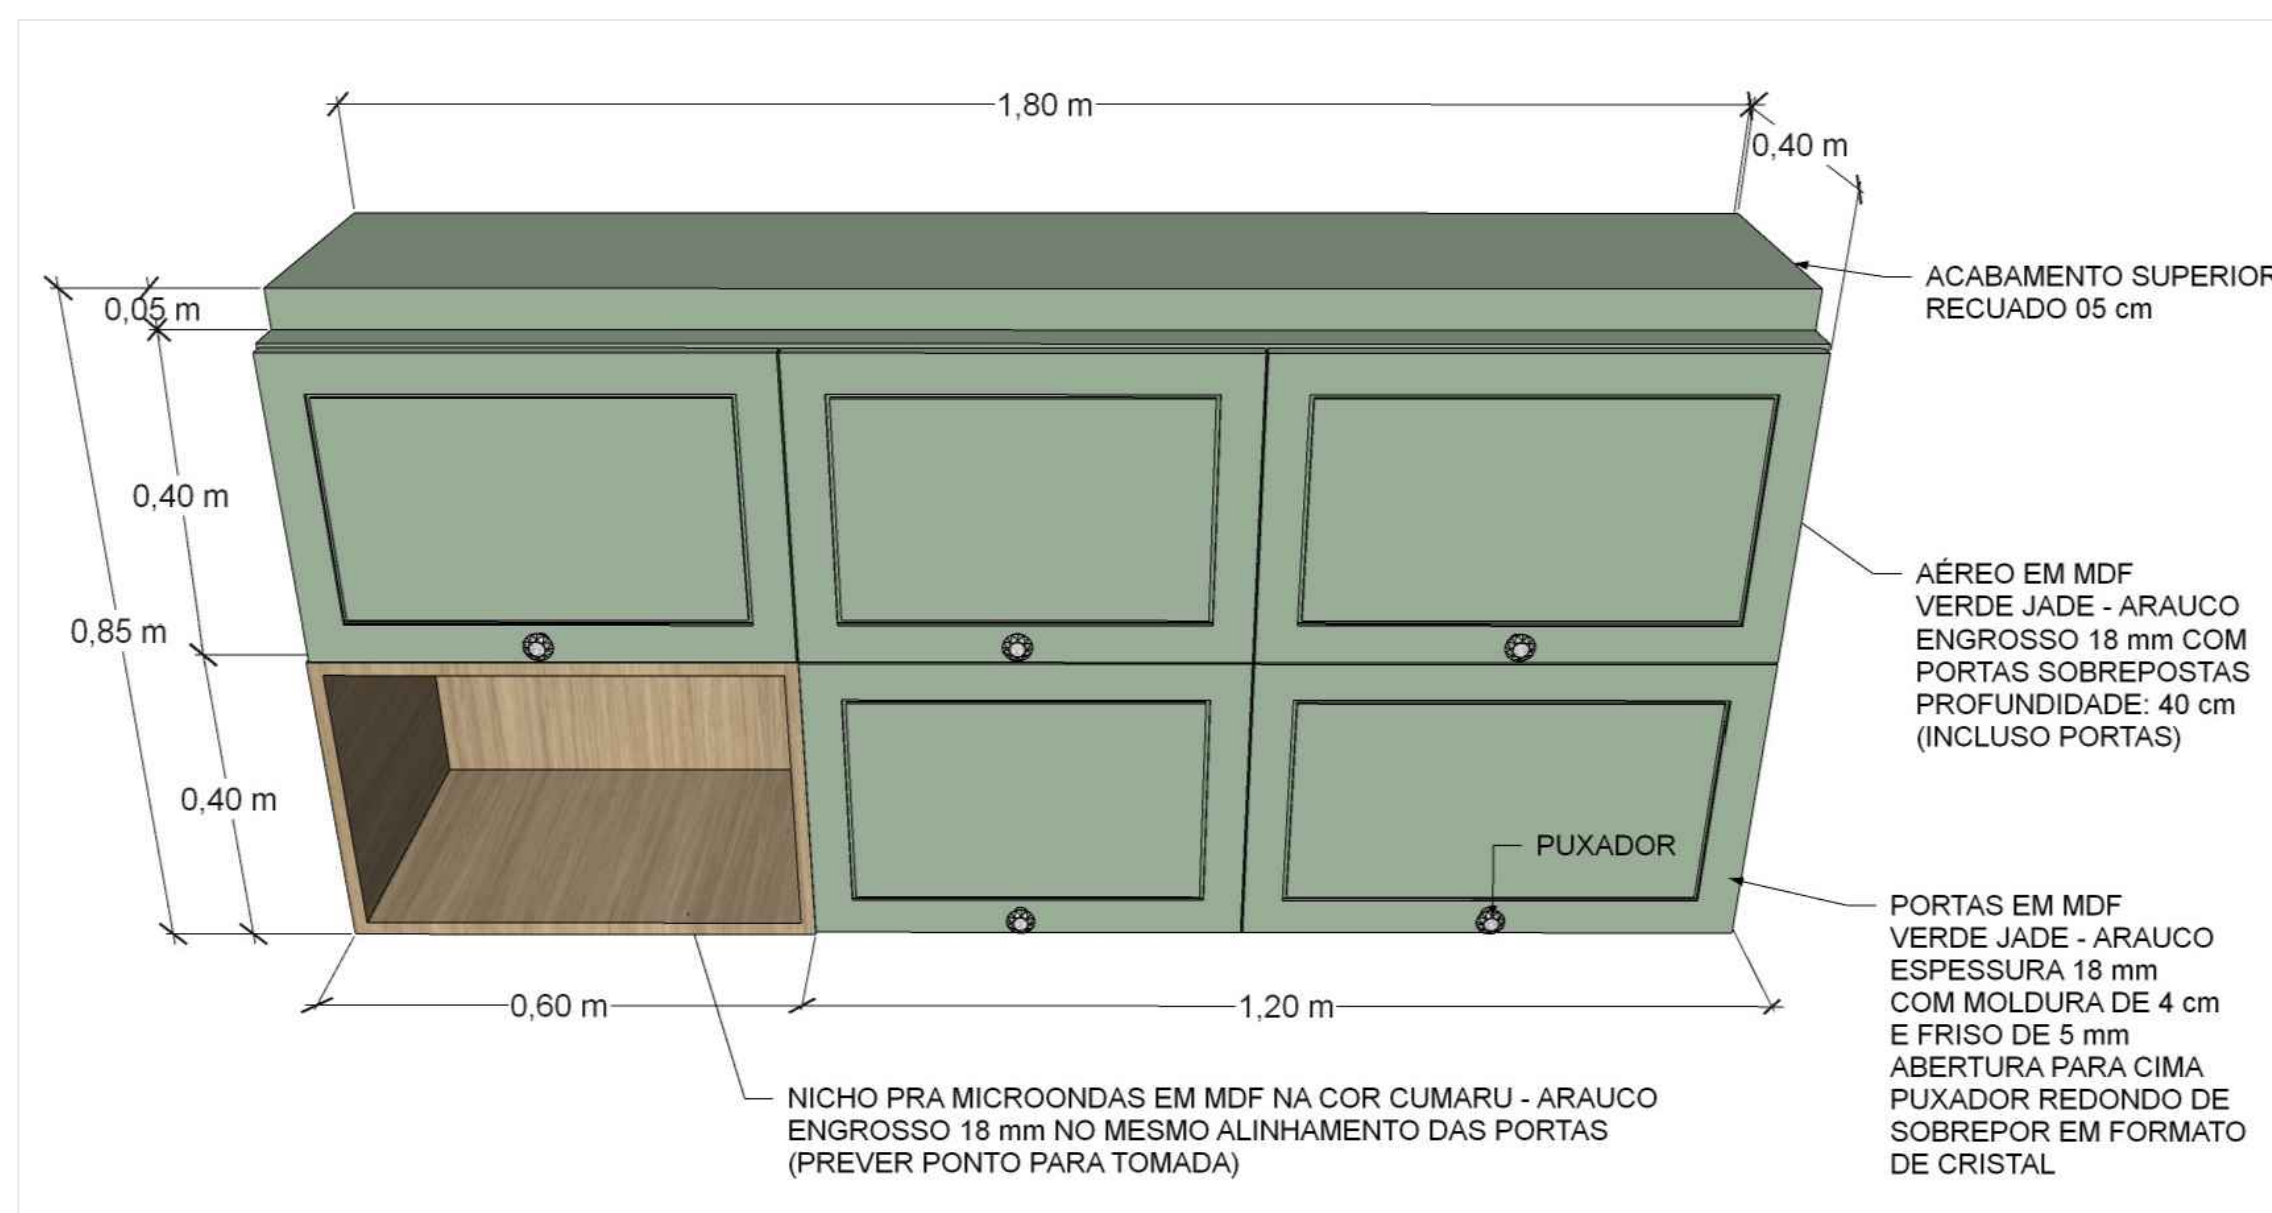


AÉREO - EXTERNO

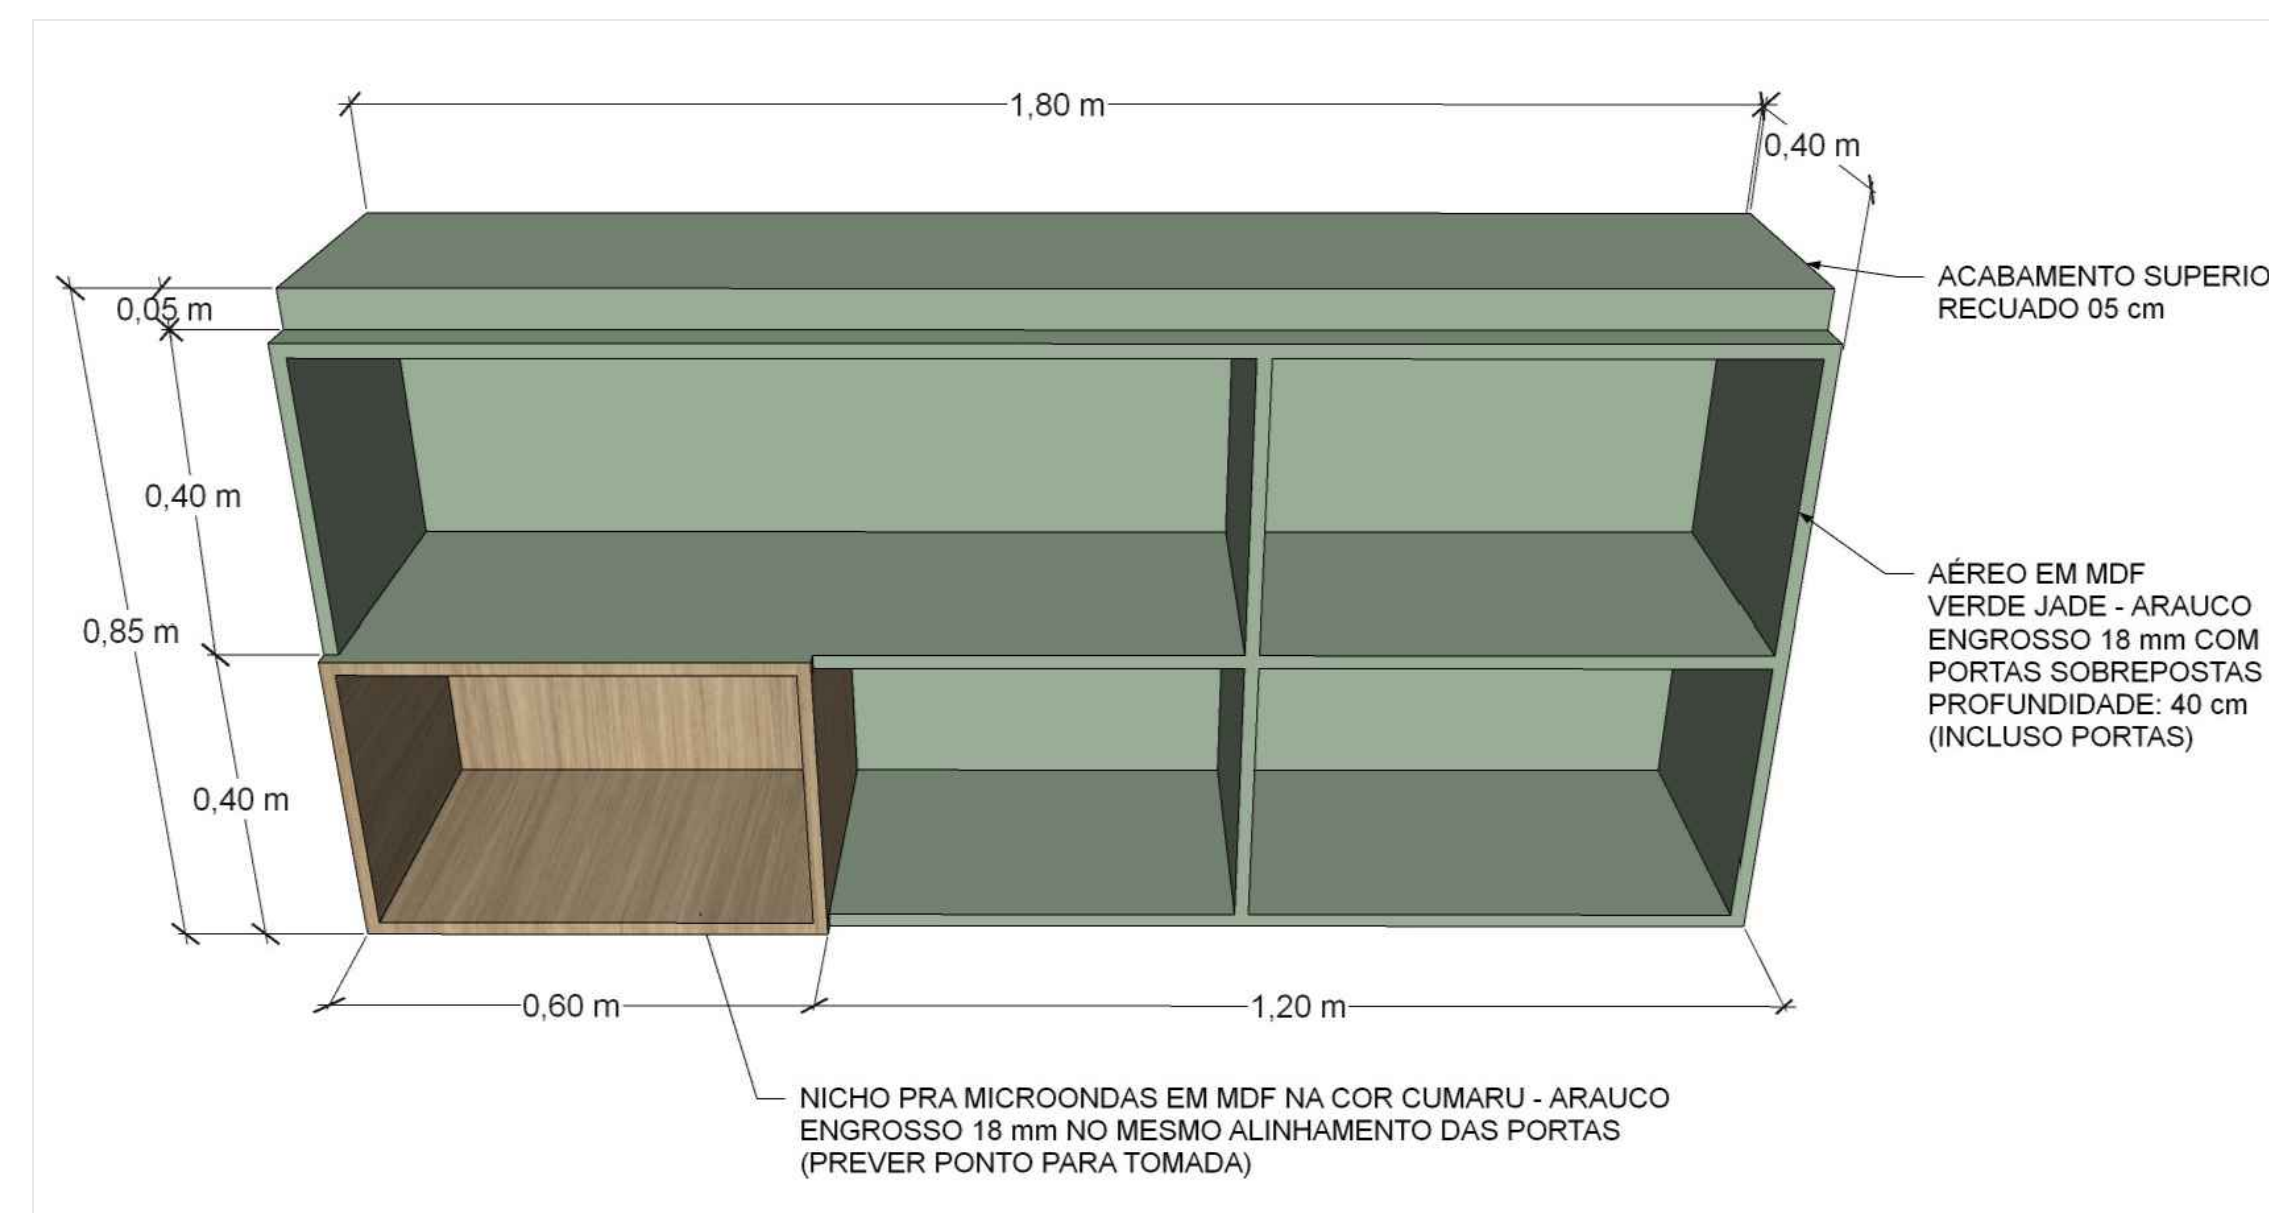

AÉREO - INTERNO

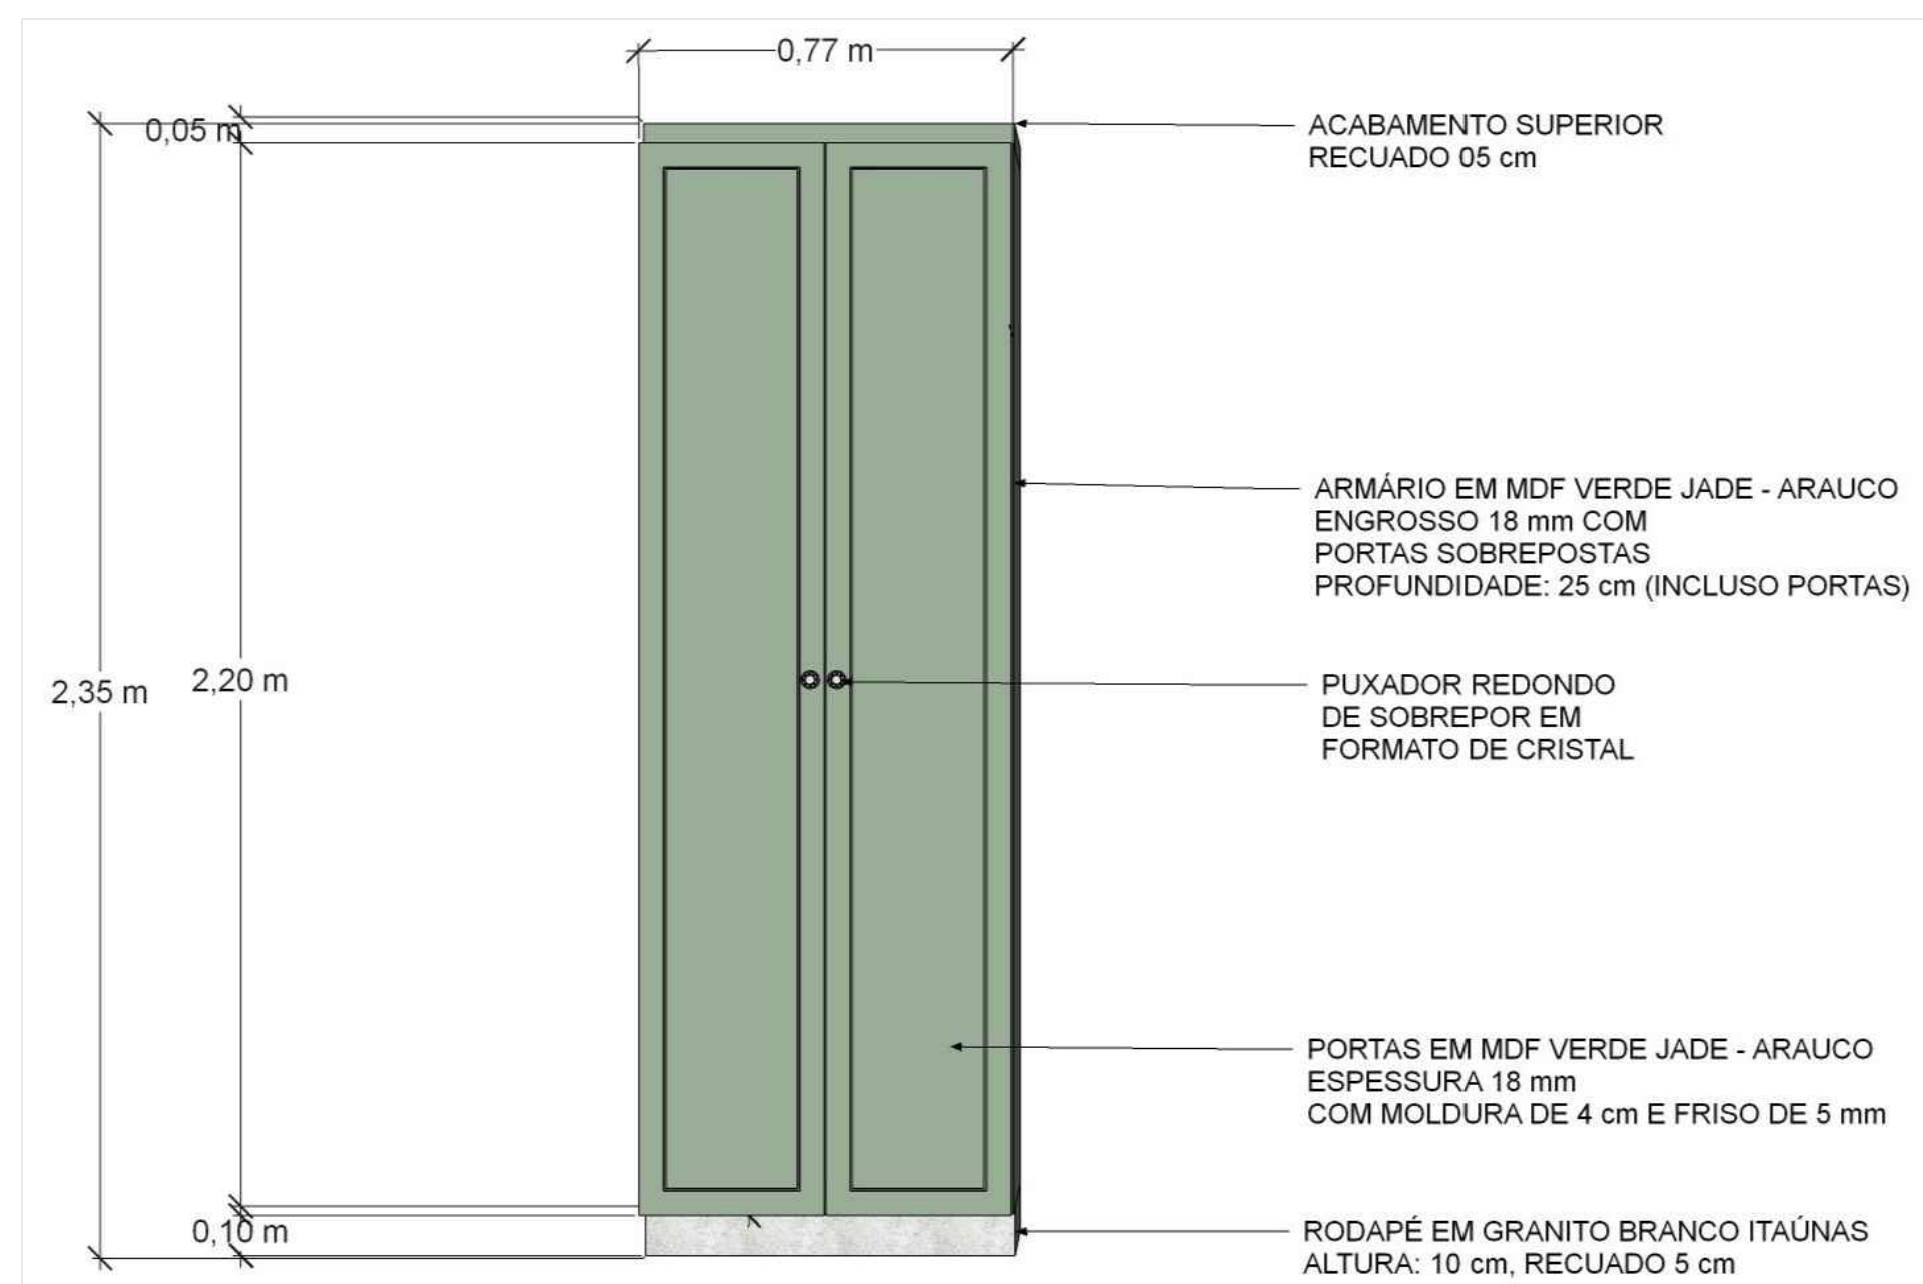


ARMÁRIO - EXTERNO

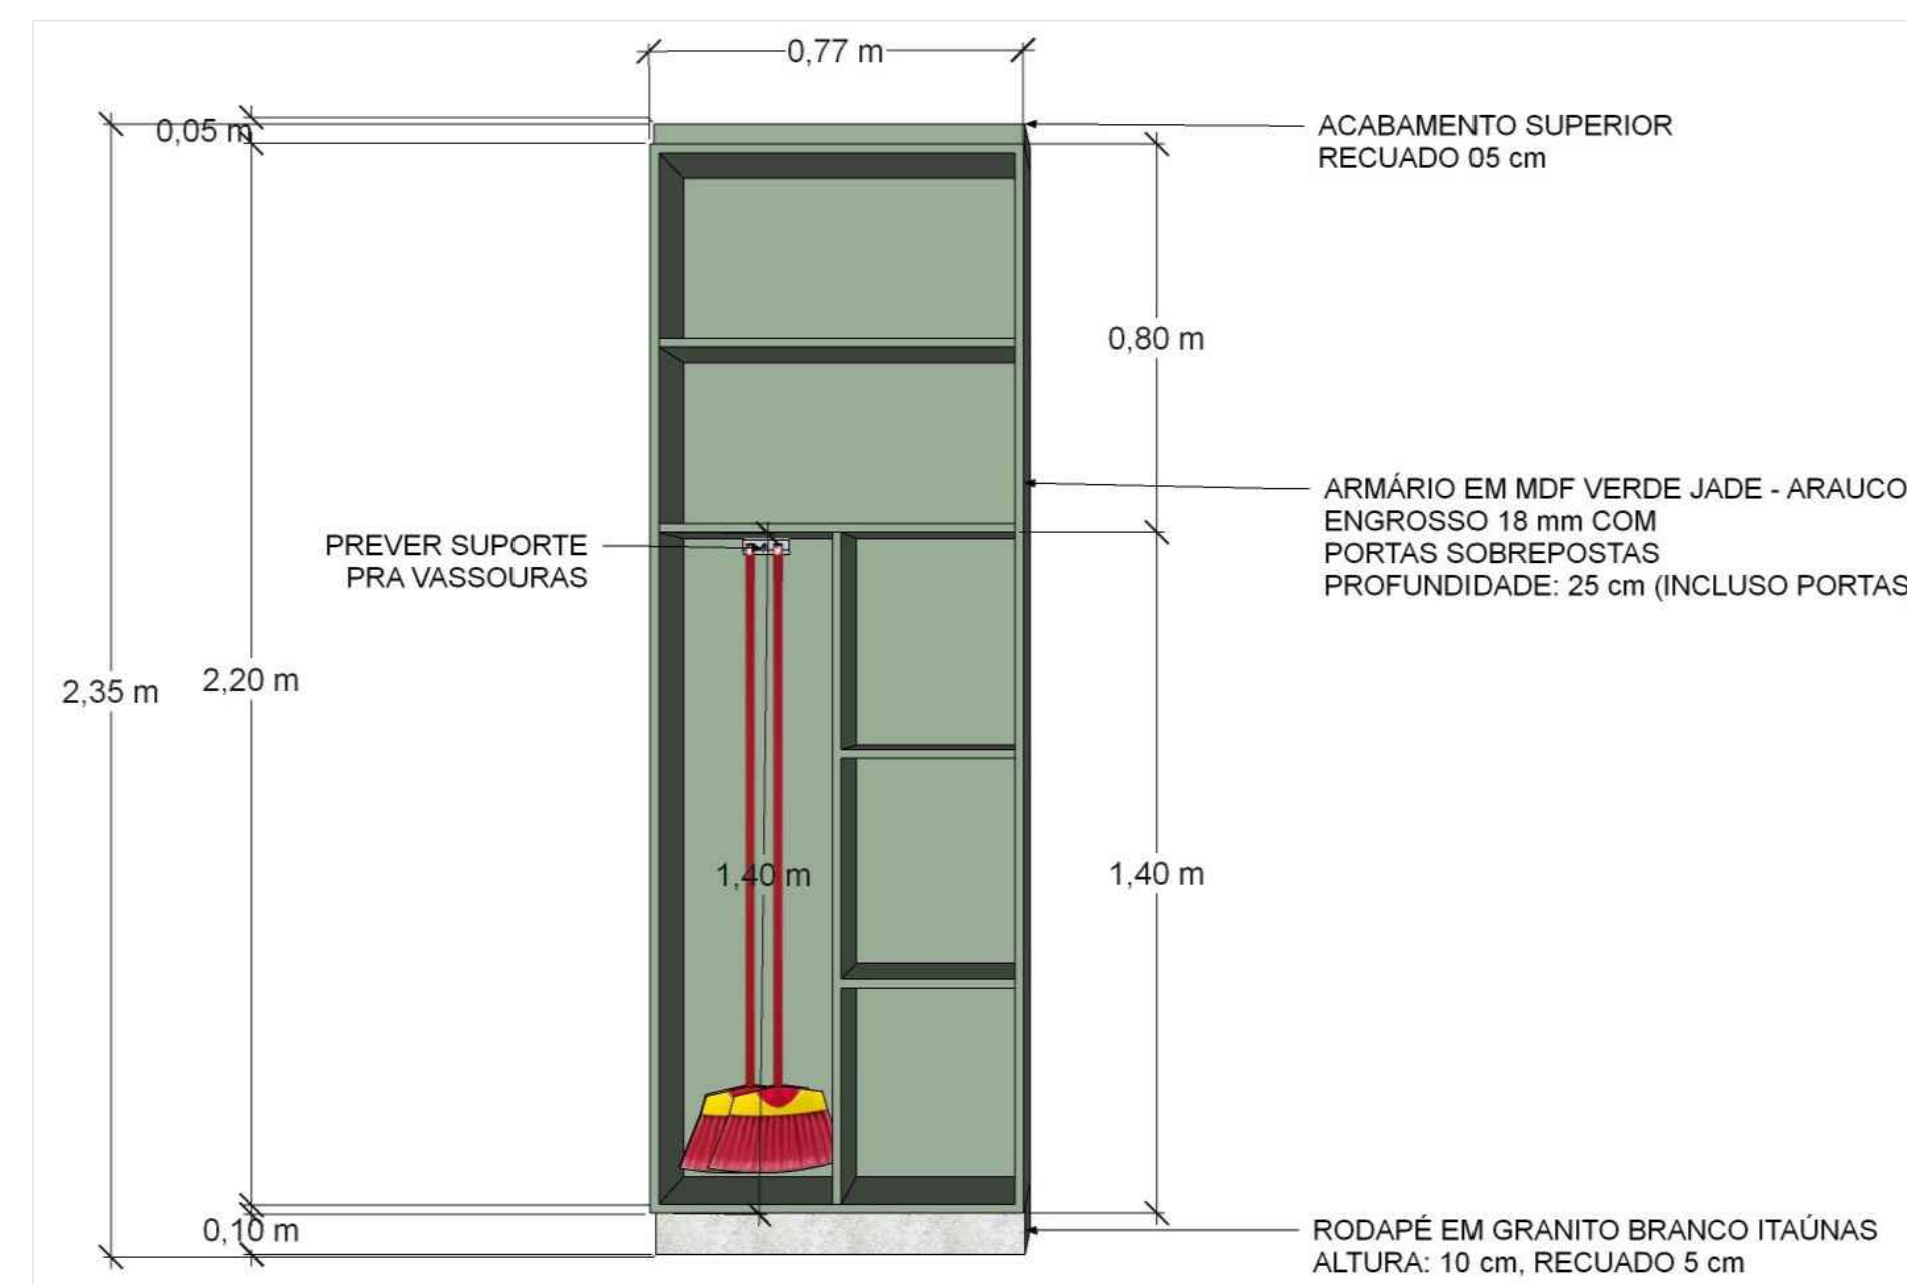

ARMÁRIO - INTERNO

- OBS.
- HAVENDO DIVERGÊNCIA ENTRE COTA E ESCALA, PREVALECERÁ A COTA.
  - COTAS EM CENTÍMETROS.
  - QUALQUER ALTERAÇÃO NO PROJETO SOMENTE SERÁ PERMITIDA, SE AUTORIZADA POR ESCRITO PELO RESPONSÁVEL TÉCNICO, AUTOR DO PROJETO.

PREFEITURA MUNICIPAL DE ASCURRA  
CNPJ: 83.102.772/0001-61

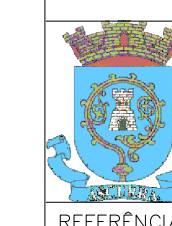

PREFEITURA MUNICIPAL DE ASCURRA


MÓVEIS SOB MEDIDA - POLICLÍNICA (COZINHA)

ENDEREÇO RUA DE LURDES, N° 47, BAIRRO NOSSA SRA DE LOURDES	ÁREA 4,11 m²
DATA FEVEREIRO/2025	DESENHO RAFAELA
FORMATO A1	ARQUIVO PROJETO


02 /03




# DETALHAMENTO BALCÃO

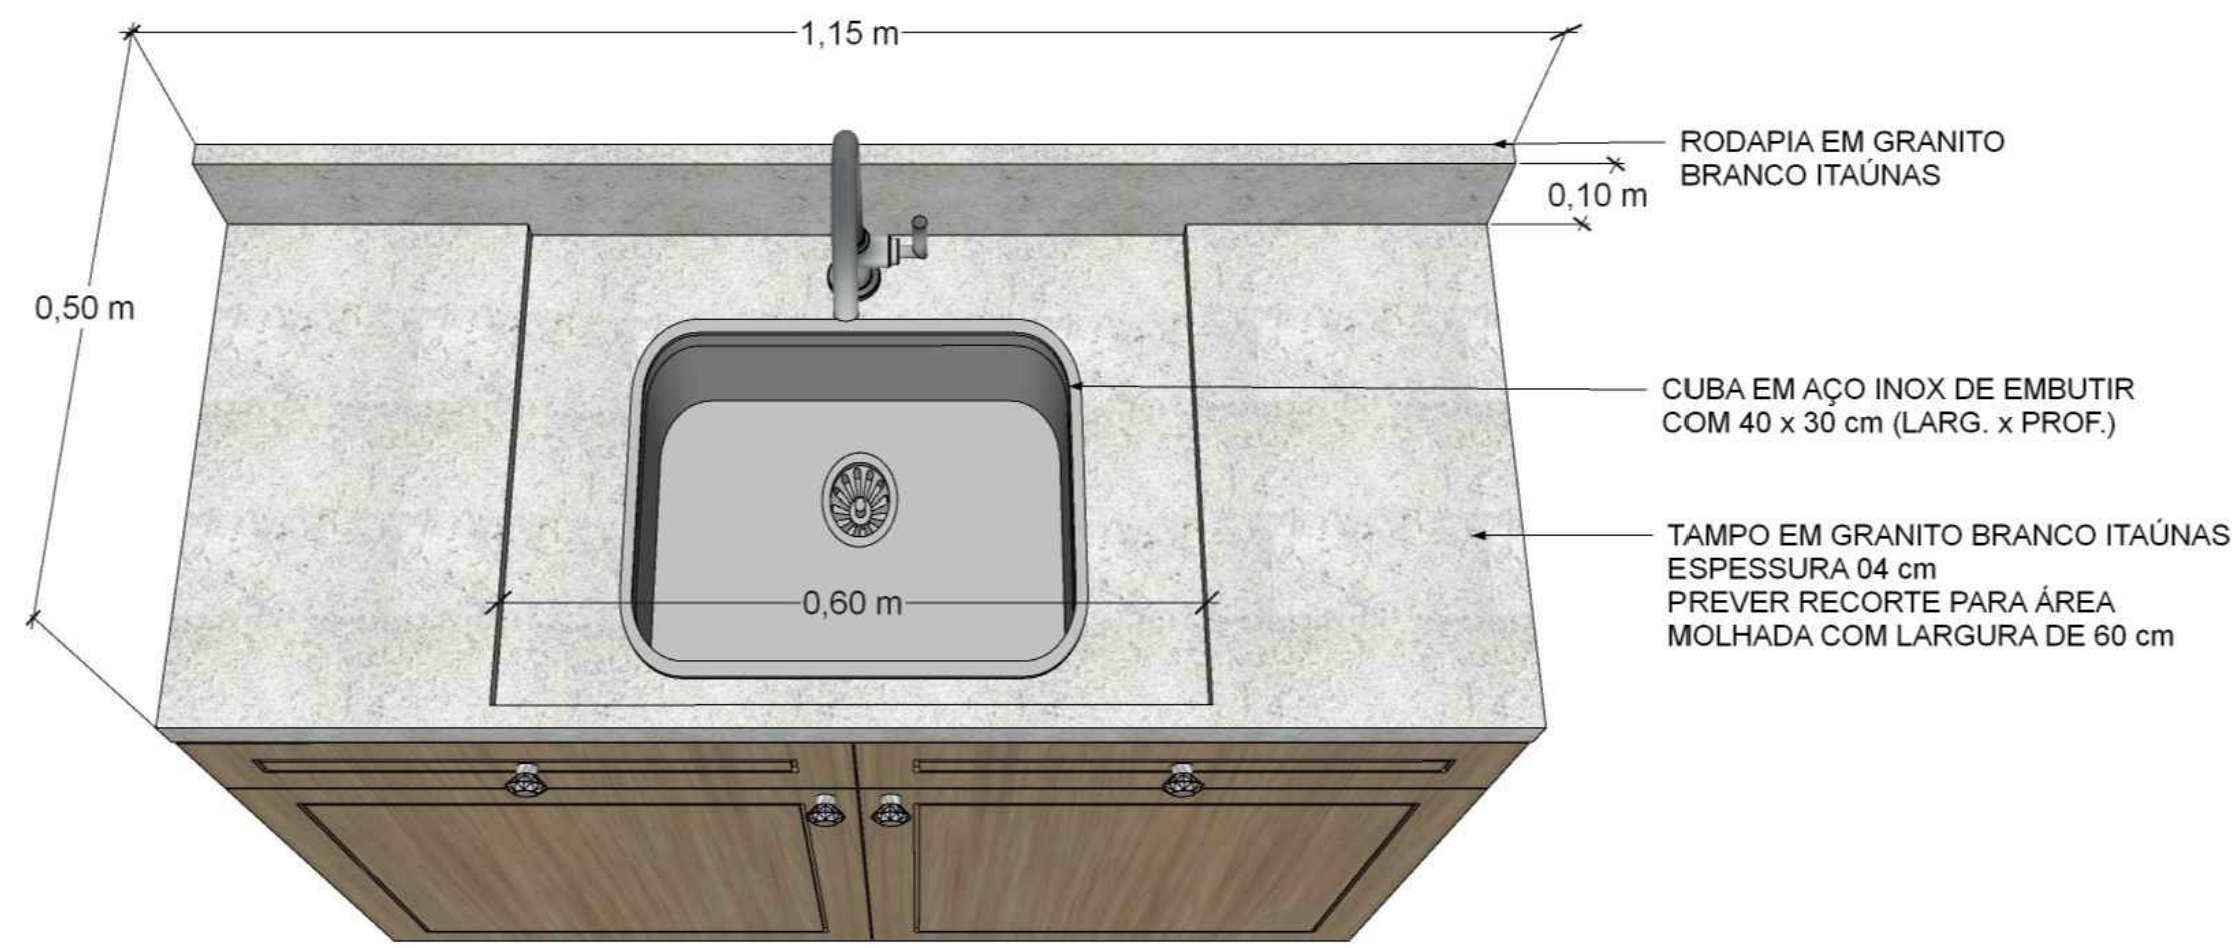


VISTA SUPERIOR

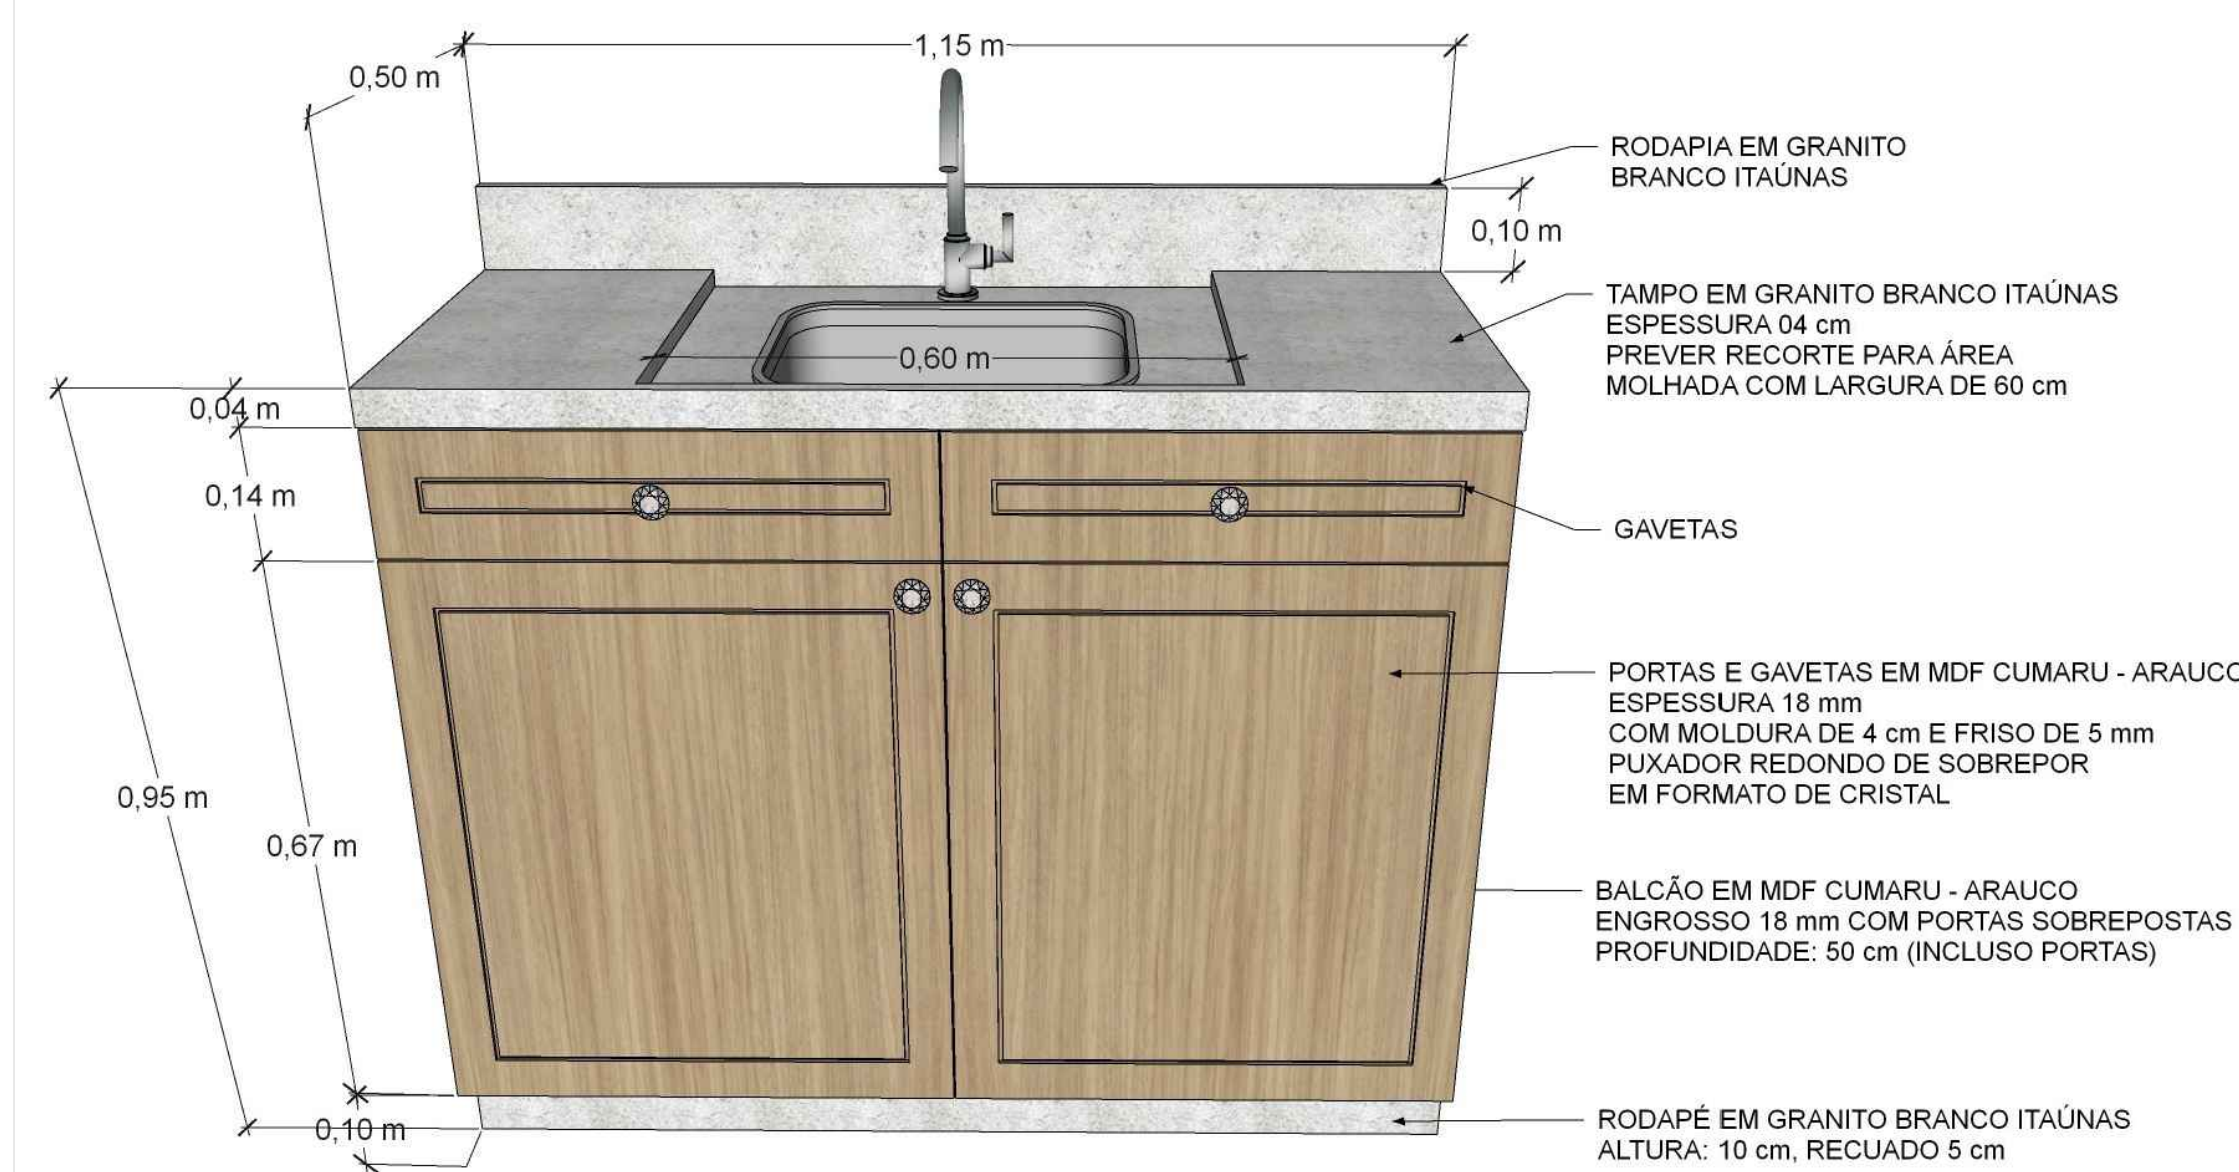

EXTERNO

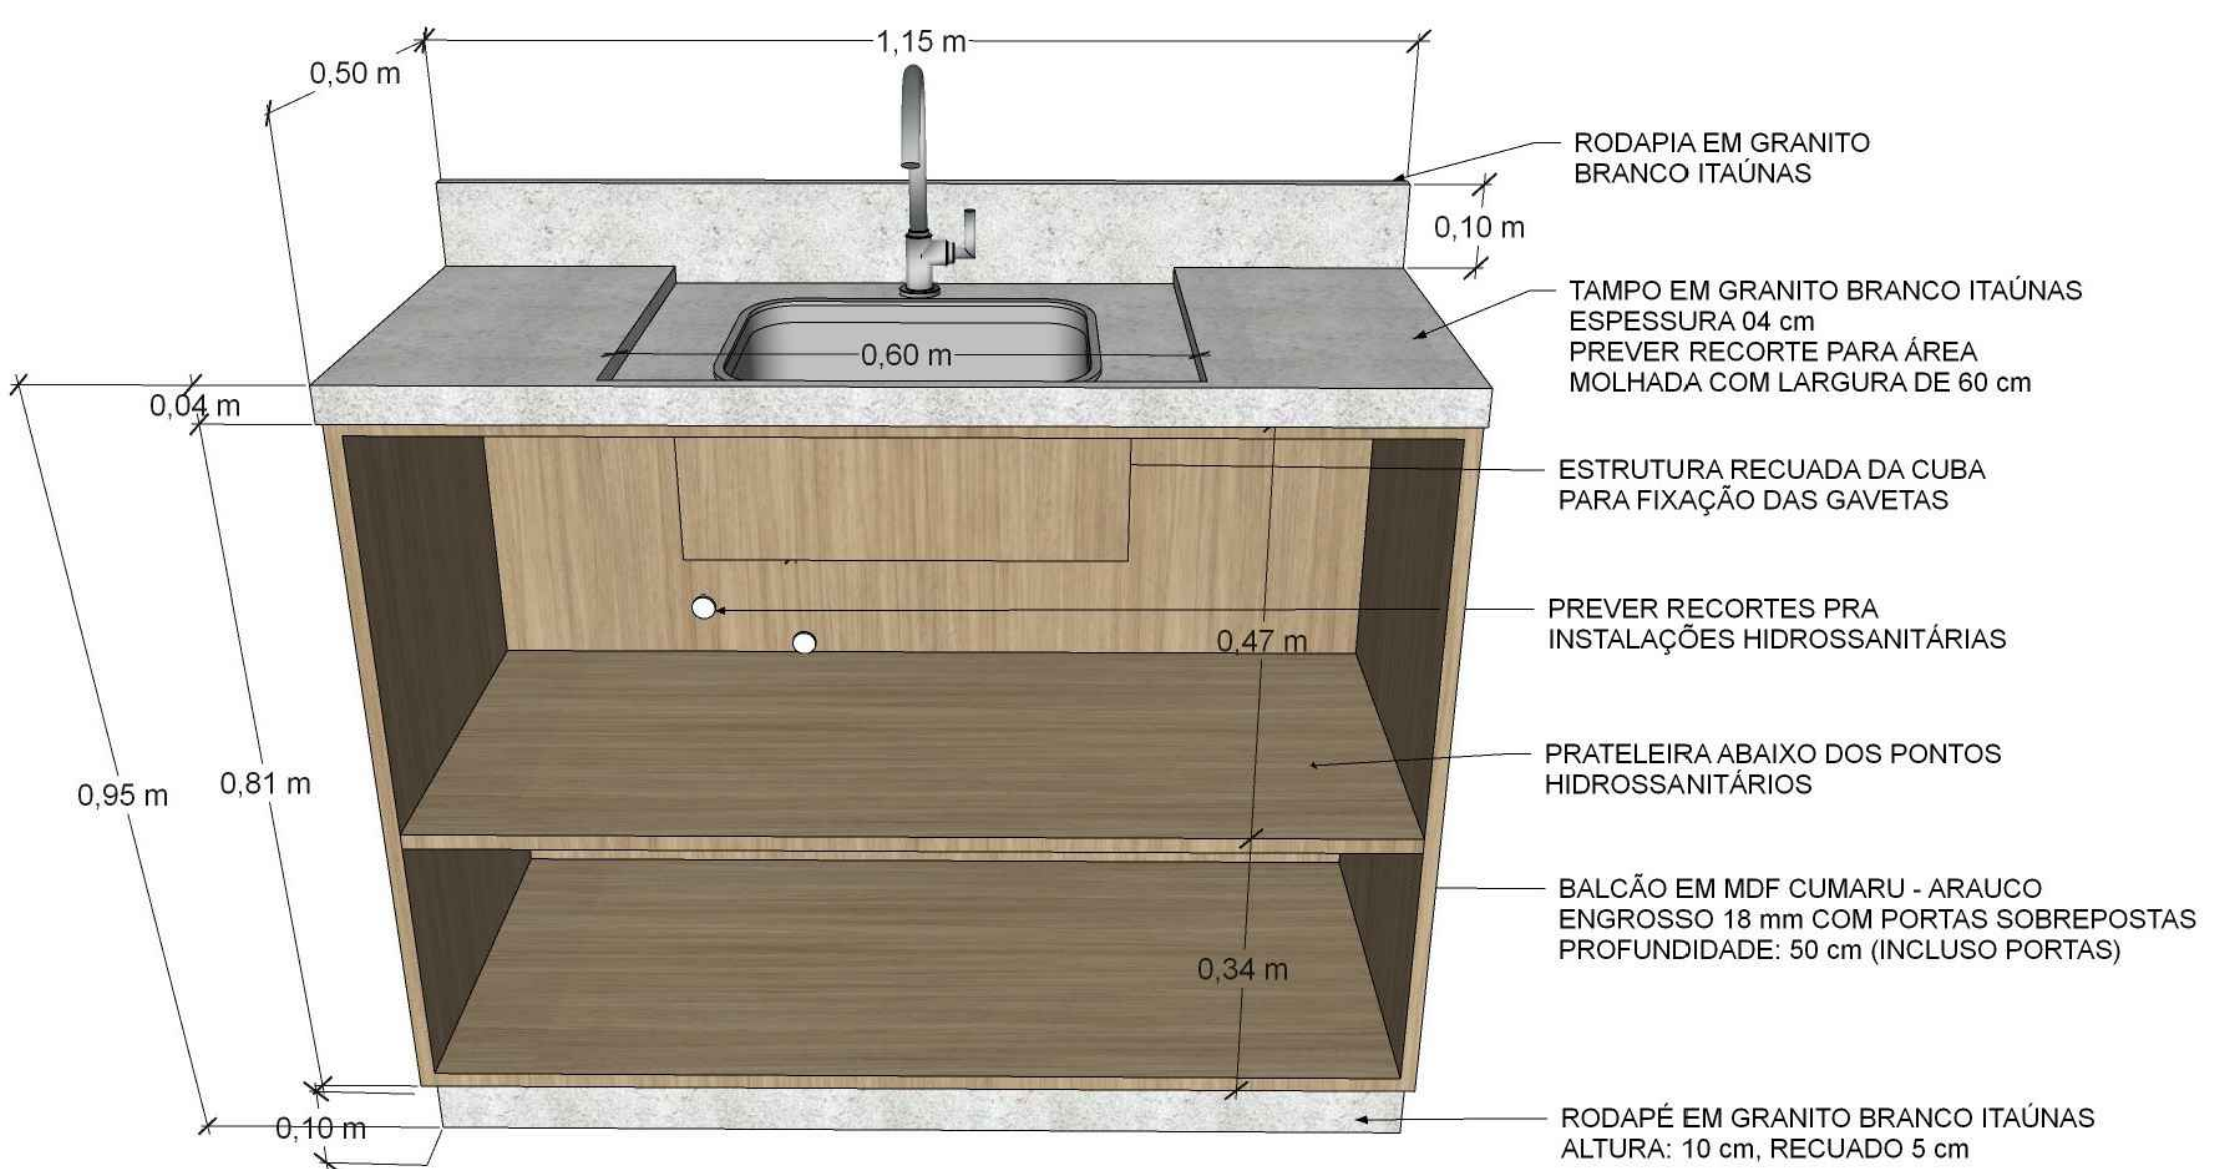

INTERNO

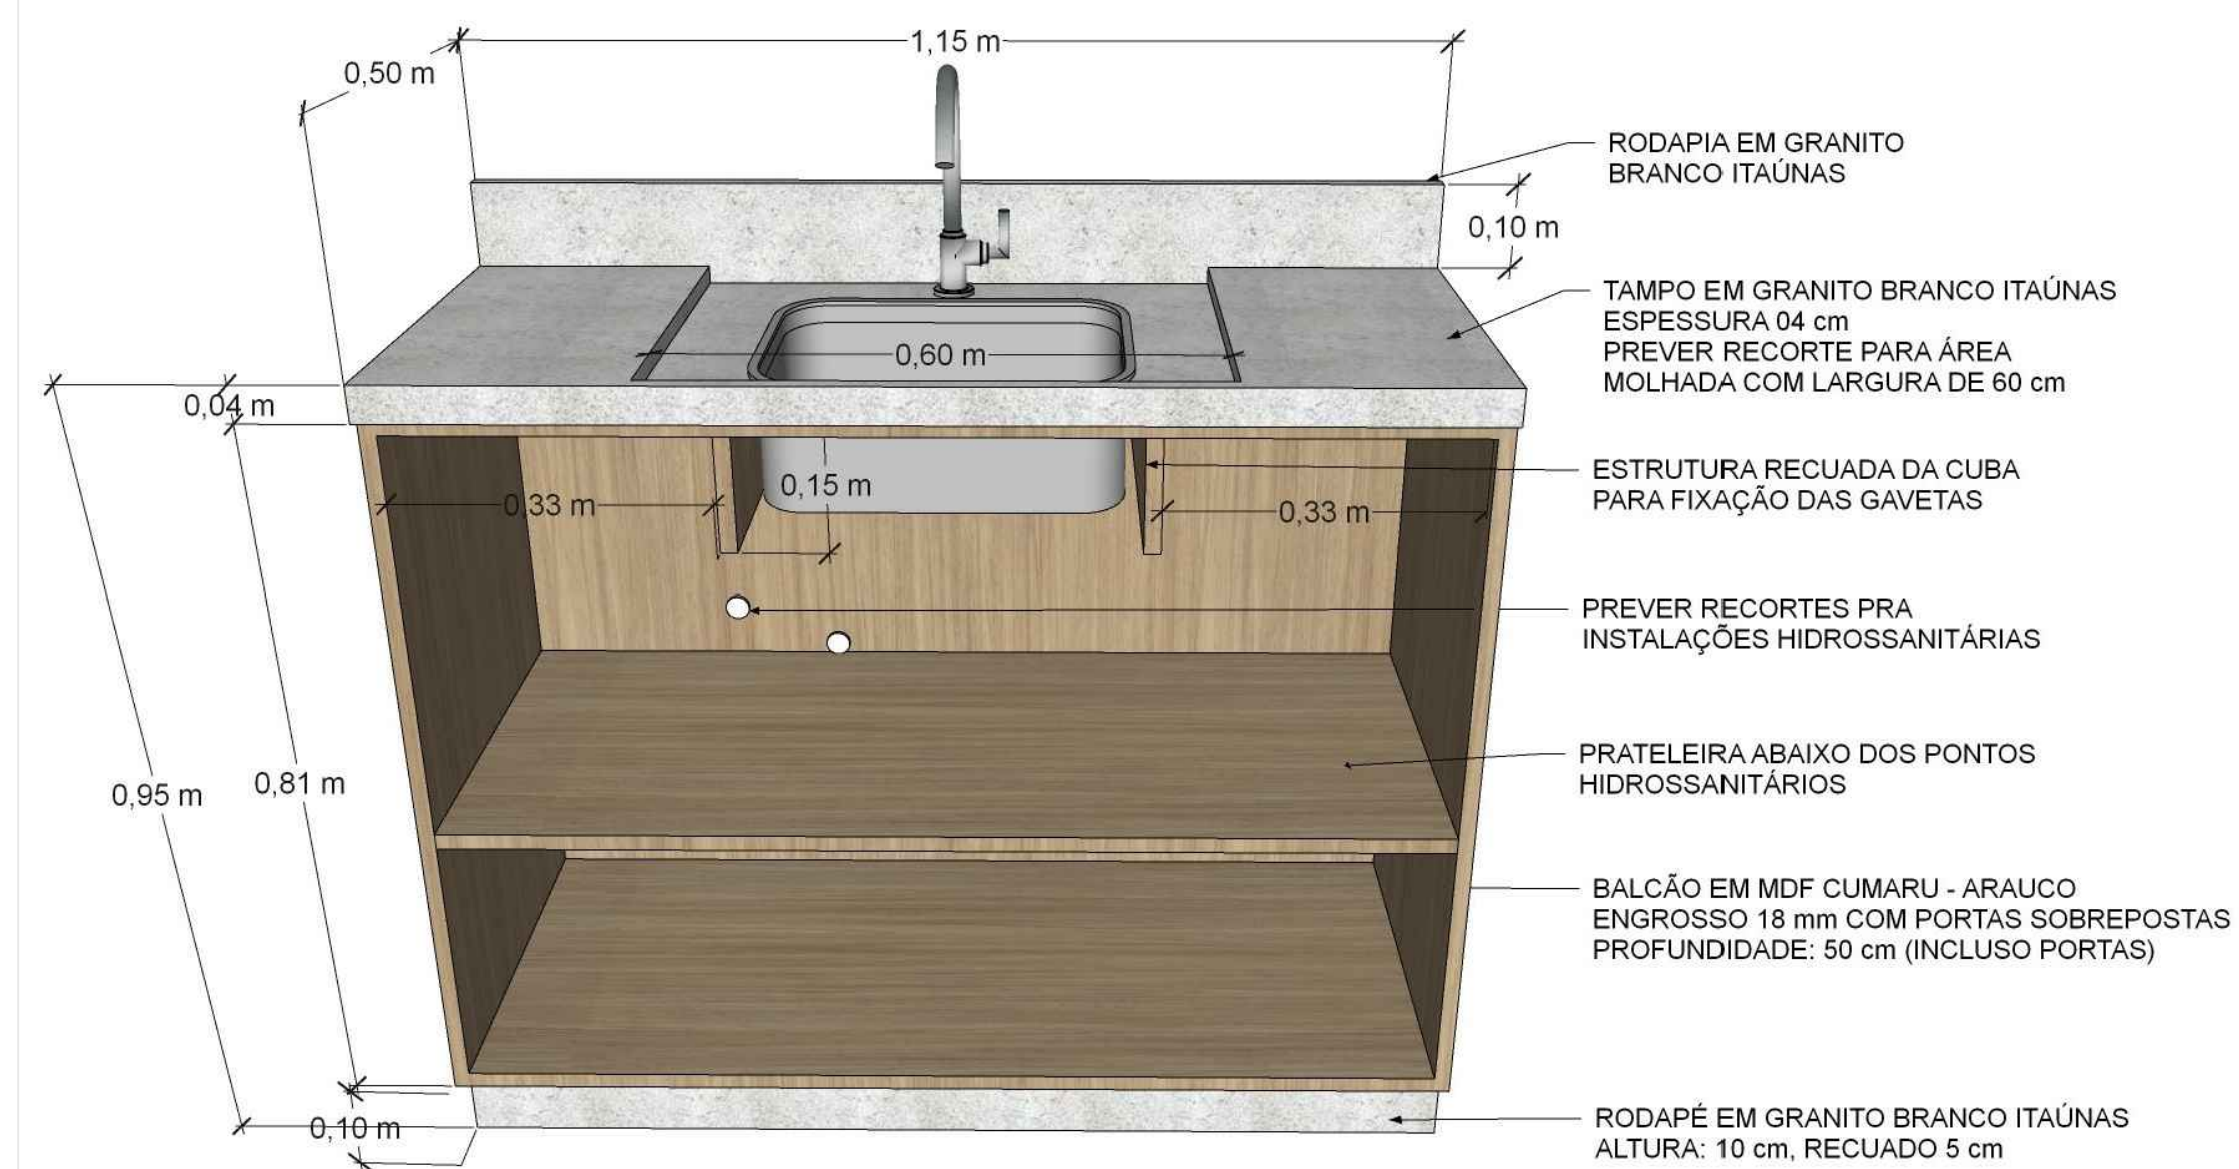


INTERNO

OBS. - HAVENDO DIVERGÊNCIA ENTRE COTA E ESCALA, PREVALECE A COTA.  
 - COTAS EM CENTÍMETROS.  
 - QUALQUER ALTERAÇÃO NO PROJETO SOMENTE SERÁ PERMITIDA, SE AUTORIZADA POR ESCRITO PELO RESPONSÁVEL TÉCNICO, AUTOR DO PROJETO.




ELEVAÇÃO - 02

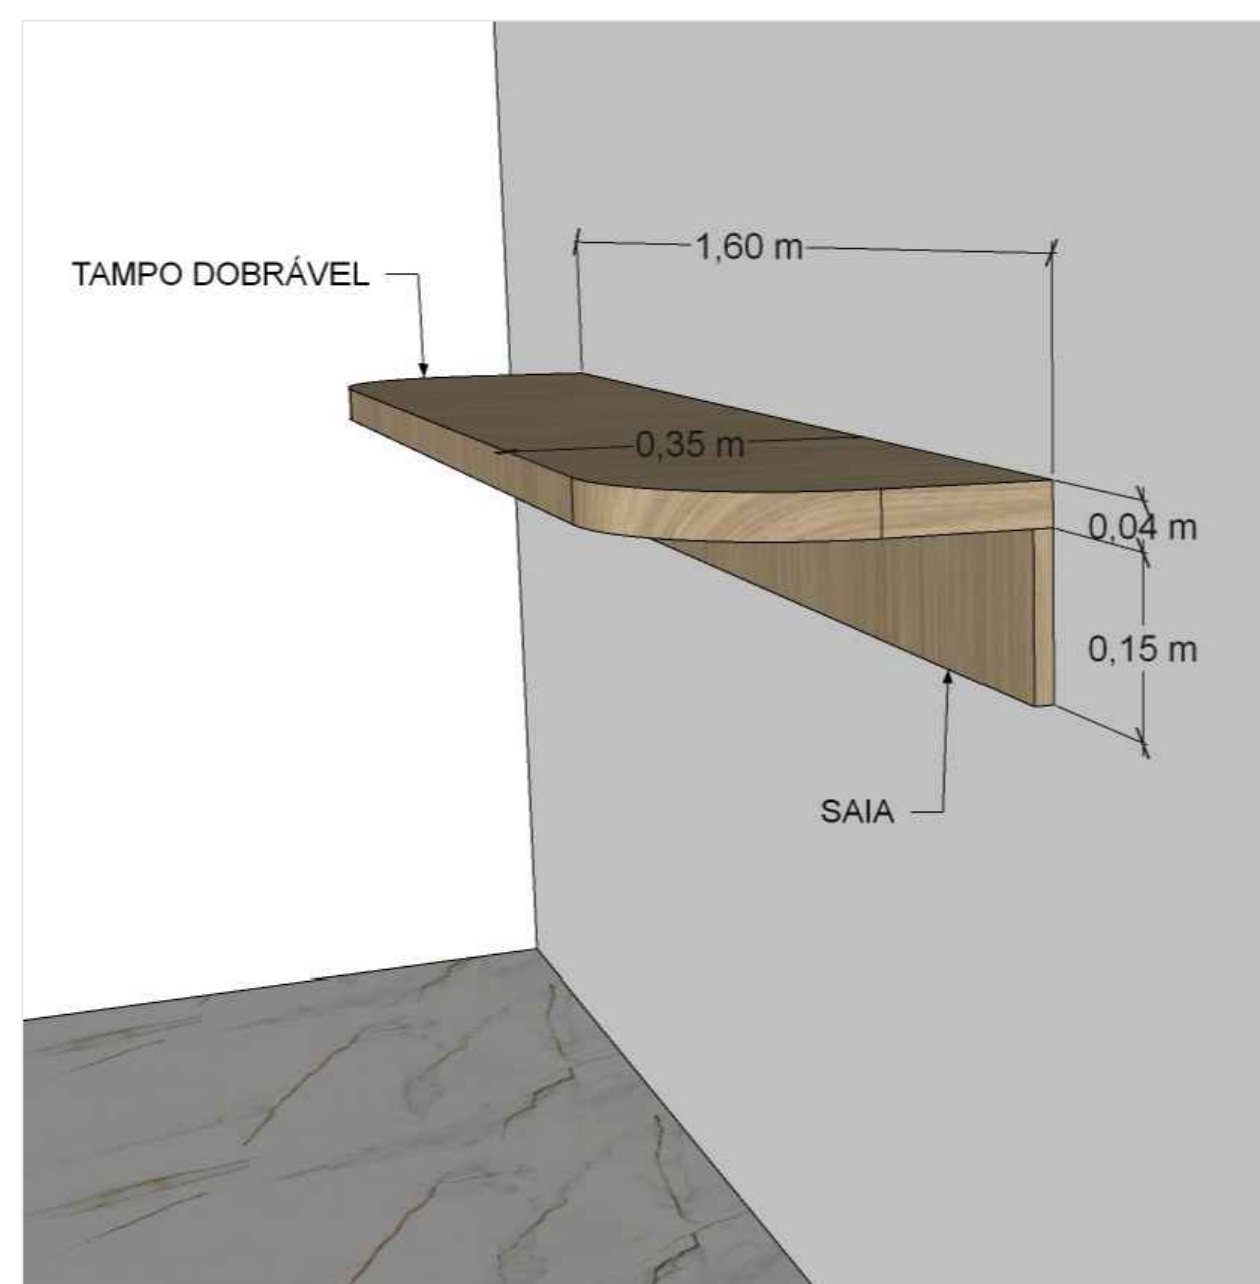

ELEVAÇÃO - 03



PREFEITURA MUNICIPAL DE ASCURRA  
 CNPJ: 83.102.772/0001-61

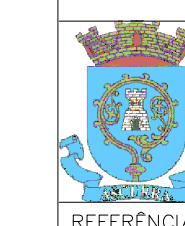

PREFEITURA MUNICIPAL DE ASCURRA

MÓVEIS SOB MEDIDA - POLICLÍNICA (COZINHA)

ENDEREÇO	RUA DE LURDES, N° 47, BAIRRO NOSSA SRA DE LOURDES	ÁREA	4,11 M²
DATA	FEVEREIRO/2025	DESENHO	RAFAELA
FORMATO	A1	ARQUIVO	PROJETO