
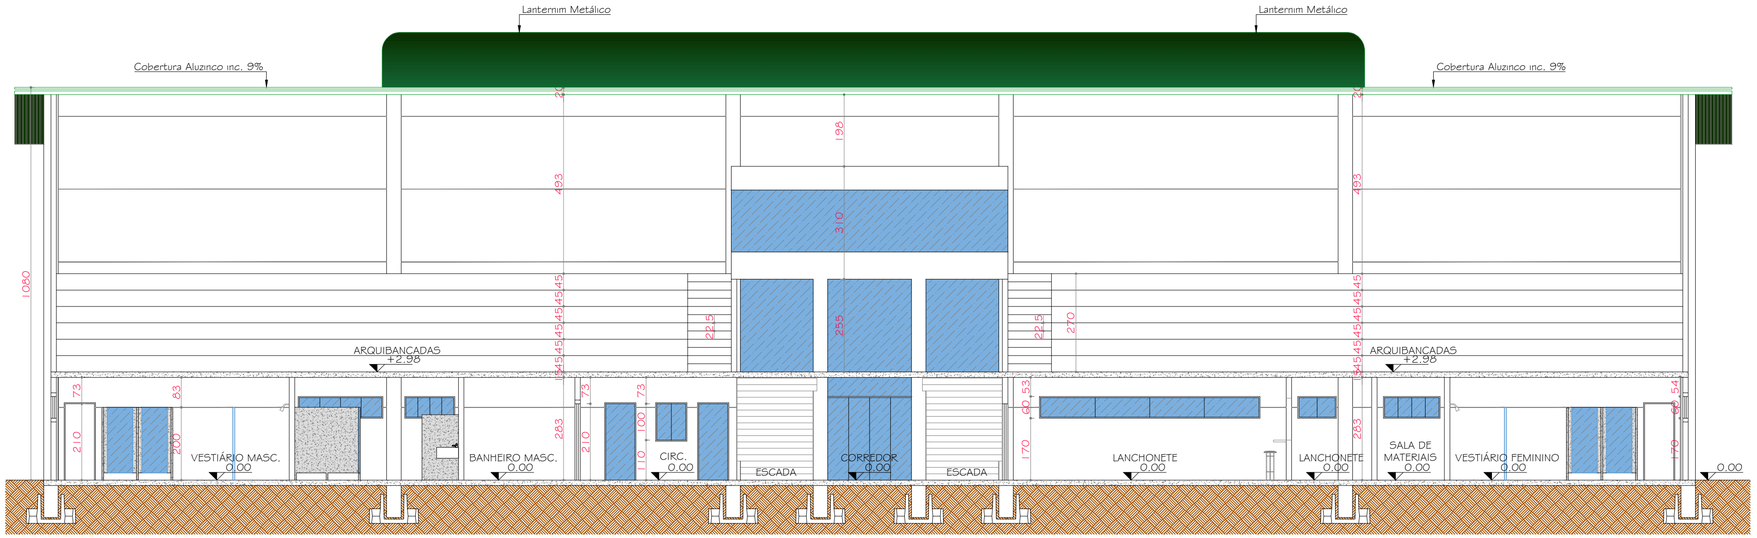


CORTE AA
Escala: 1/100

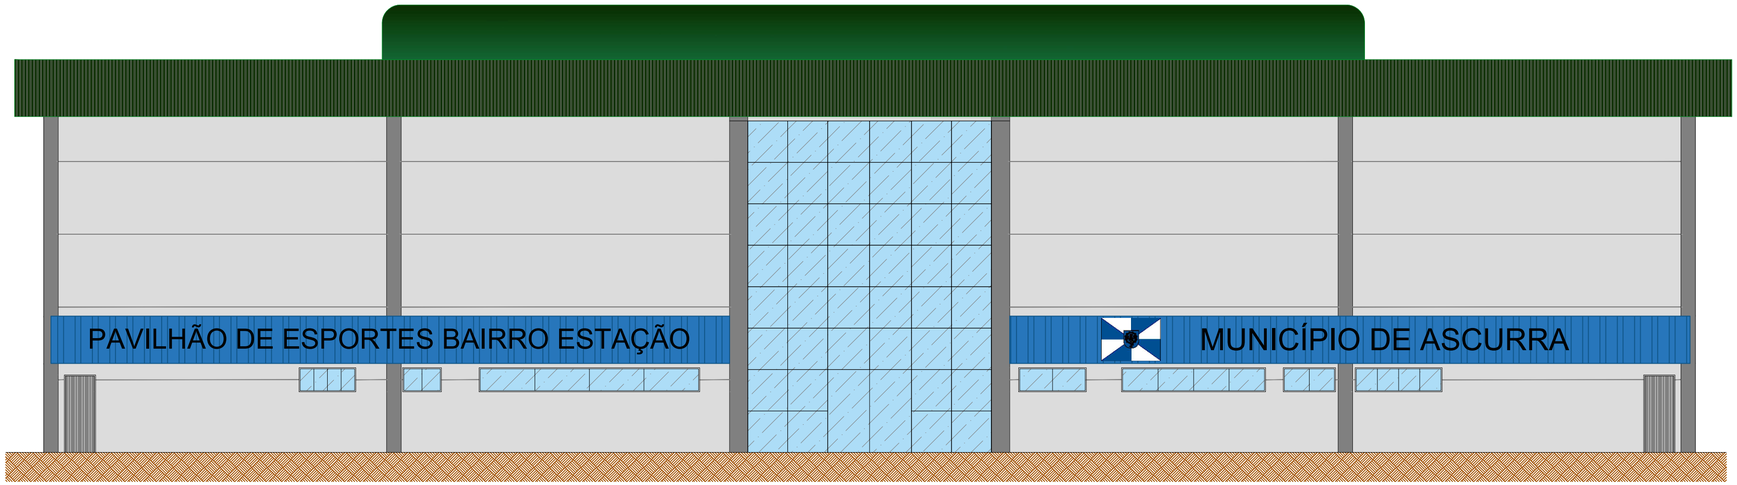

ELEVAÇÃO 01
Escala: 1/100

ARQUITETÔNICO

PREFEITURA MUNICIPAL DE ASCURRA
PAVILHÃO DE ESPORTES BAIRRO ESTAÇÃO MUNICÍPIO DE ASCURRA

ENDEREÇO: RUA ALEIXO TOMELIN, Nº 160, BAIRRO ESTAÇÃO, ASCURRA–SC

DATA: DEZEMBRO/2025 | ESCALA: INDICADA

RESPONSÁVEL TÉCNICO: ARLETE CIPRIANI TOMAZ
ARQUITETA E URBANISTA | CAU–SC A158.925–3

CLIC PROJETO
Engenharia e Arquitetura
Rua Fortaleza, 131
Centro - Timbó/SC
Cep: 89120-000
Fone: (47) 3382 6464
e-mail: clicprojeto@gmail.com

MATERIAIS: PRÉ–MOLDADO E ALVENARIA | ART/RRT: 16352016 16351811

DESENHO: ALINE JULIE | BRUNA CAROLINE | ÁREA: 1.795,81m²

PROPRIETÁRIO:

PREFEITURA MUNICIPAL DE ASCURRA
CNPJ: 83.102.772/0001–61

ESPECIFICAÇÕES:
CORTE AA E ELEVAÇÃO 01

PRANCHA:
ARQ 02/02

DIREITOS AUTORAIS CONFORME LEI Nº 9.610 DE 19.02.1998.
COPYRIGHT 2012 - CRIADO POR PAR PROJETOS DE ENGENHARIA E ARQUITETURA LTDA. -
CNPJ 16.669.375/0001-47

ESPAÇO RESERVADO PARA ASSINATURA DIGITAL

www.clicprojeto.com