

TABELA DE ESQUADRIAS


COD	TIPO	LARGURA	ALTURA	PARAPEITO	MATERIAL	QTD	ÁREA (m²)
P1	Porta de abrir	80	210	-	Madeira	1	1.68
P2	Porta de abrir	80	210	-	Vidro	2	1.68

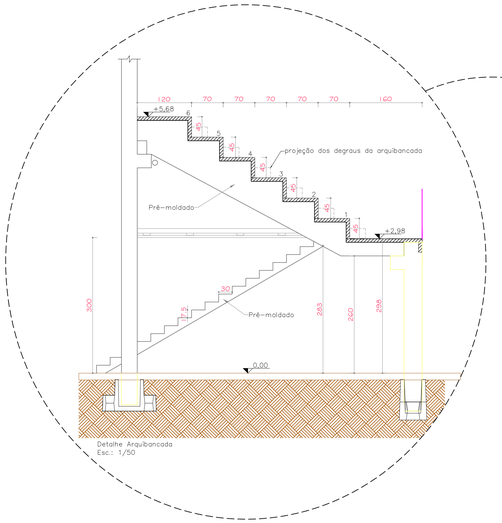


Detalhe Arquibancada
Esc.: 1/50

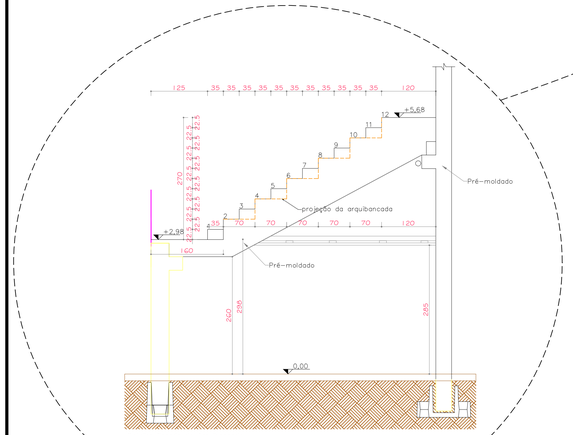

Detalhe Escada da Arquibancada
Esc.: 1/50

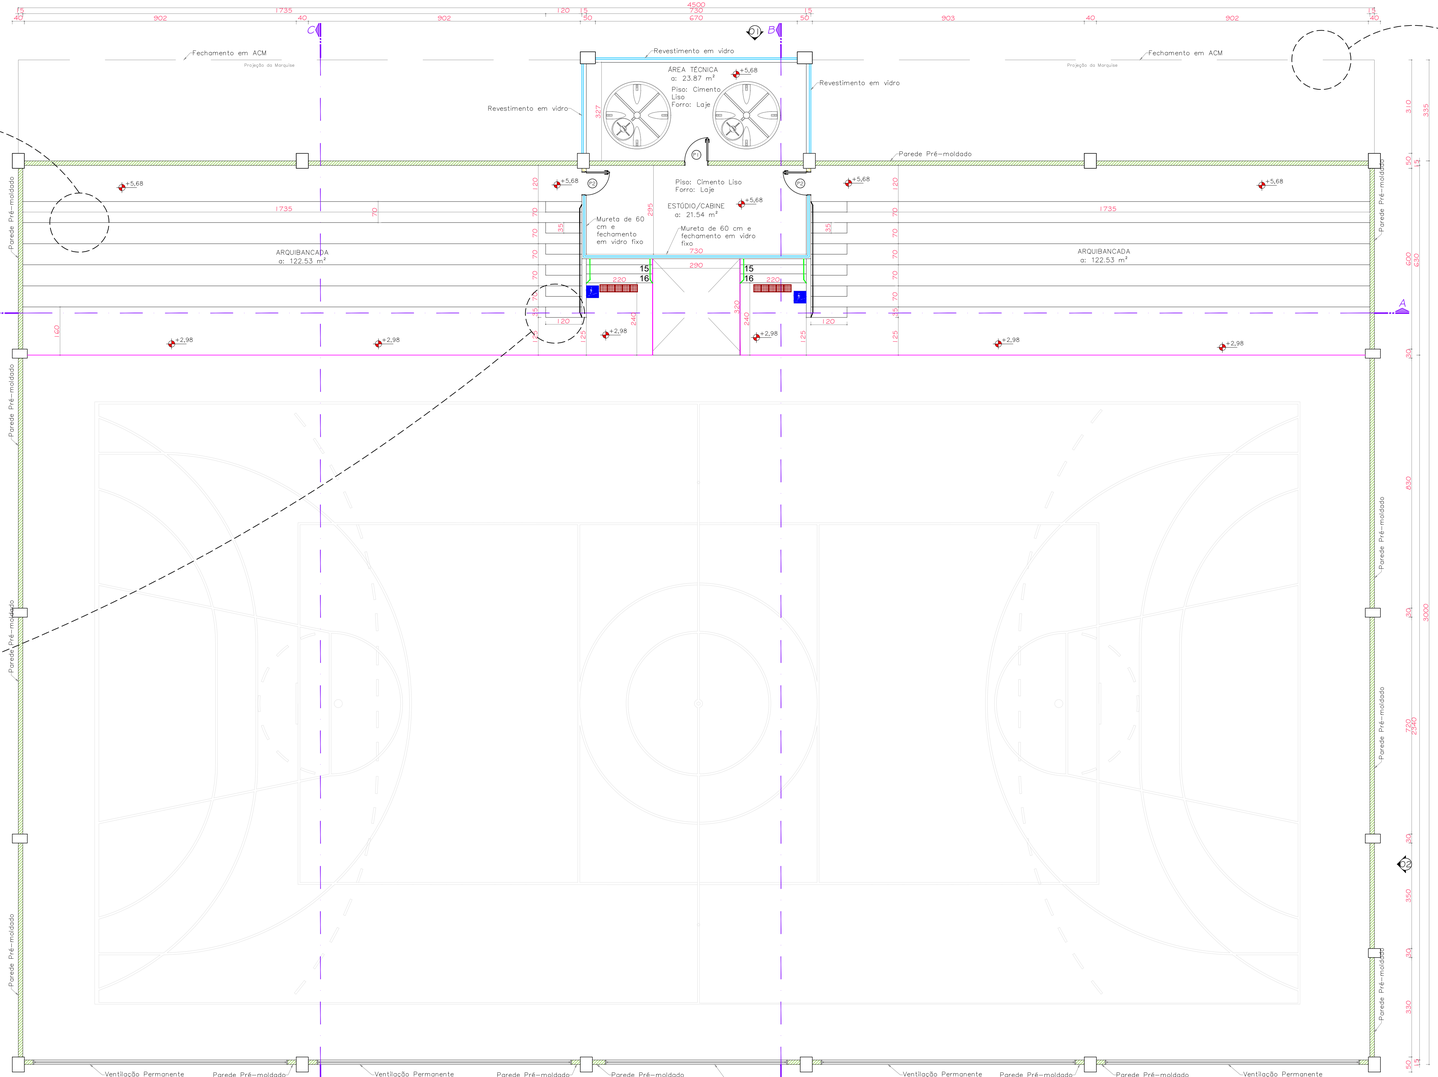

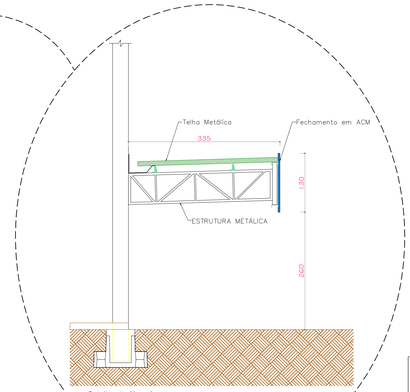

Detalhe da Marquise
Esc.: 1/50

ARQUITETÔNICO

PROJETO DE CONSTRUÇÃO DE GINASIO DE ESPORTES EM MATERIAL PRÉ-MOLDADO E ALVENARIA

ENDEREÇO: RUA SÃO CRISTOVÃO, S/N, ESTAÇÃO, ASCURRA – SC

DATA: NOVEMBRO/2025 | ESCALA: Indicada

RESPONSÁVEL TÉCNICO: ARLETE CIPRIANI TOMAZ
ARQUITETA E URBANISTA | CAU-SC A158.925-3

ARLETE CIPRIANI TOMAZ:52218520982 20982
Assinado de forma digital por ARLETE CIPRIANI TOMAZ:52218520982
Dados: 2026.02.05 17:33:25 -03'00'

QUANTIDADE DE PAVIMENTOS DA ANALISE: 02

MATERIAIS: PRÉ MOLDADO

ART/RRT: 16351811

DESENHO: ALINE / BRUNA / LUIS CARLOS

ÁREA: 1.670,93 m²

PROPRIETÁRIO

PREFEITURA MUNICIPAL DE ASCURRA
CNPJ: 83.102.772/0001-61

ESPECIFICAÇÃO: PLANTA BAIXA - PAVIMENTO SUPERIOR DETALHES

PRANCHA: 03/06

CLIC PROJETO
Engenharia e Arquitetura
Rua Fortaleza, 131
Centro - Timbó/SC
Cep: 89120-000
Fone: (47) 3382 6464
e-mail: clicprojeto@gmail.com

www.clicprojeto.com

DIREITOS AUTORAIS GOVERNAM A LEI Nº 9.610 DE 19/02/1998.
COPYRIGHT (C) 2 - CRIADO POR PAR PROJETOS DE ENGENHARIA E ARQUITETURA LTDA. - CNPJ: 16.440.979/0001-47

ESPAÇO RESERVADO PARA ASSINATURA DIGITAL