

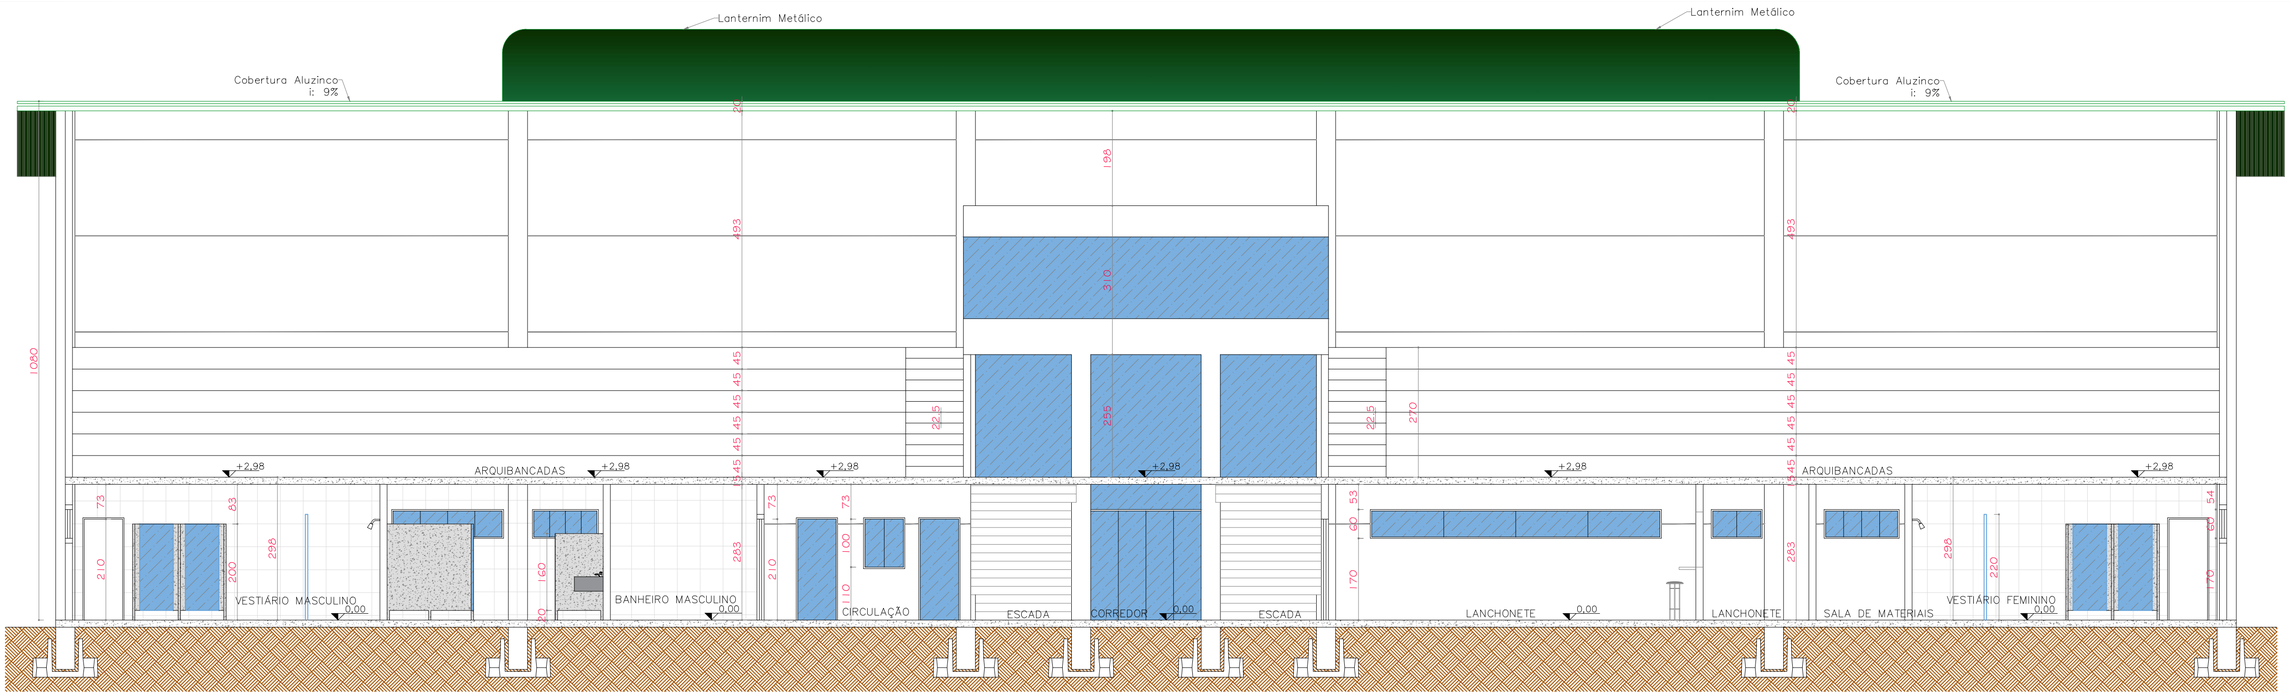



Corte AA
Esc.: 1/75

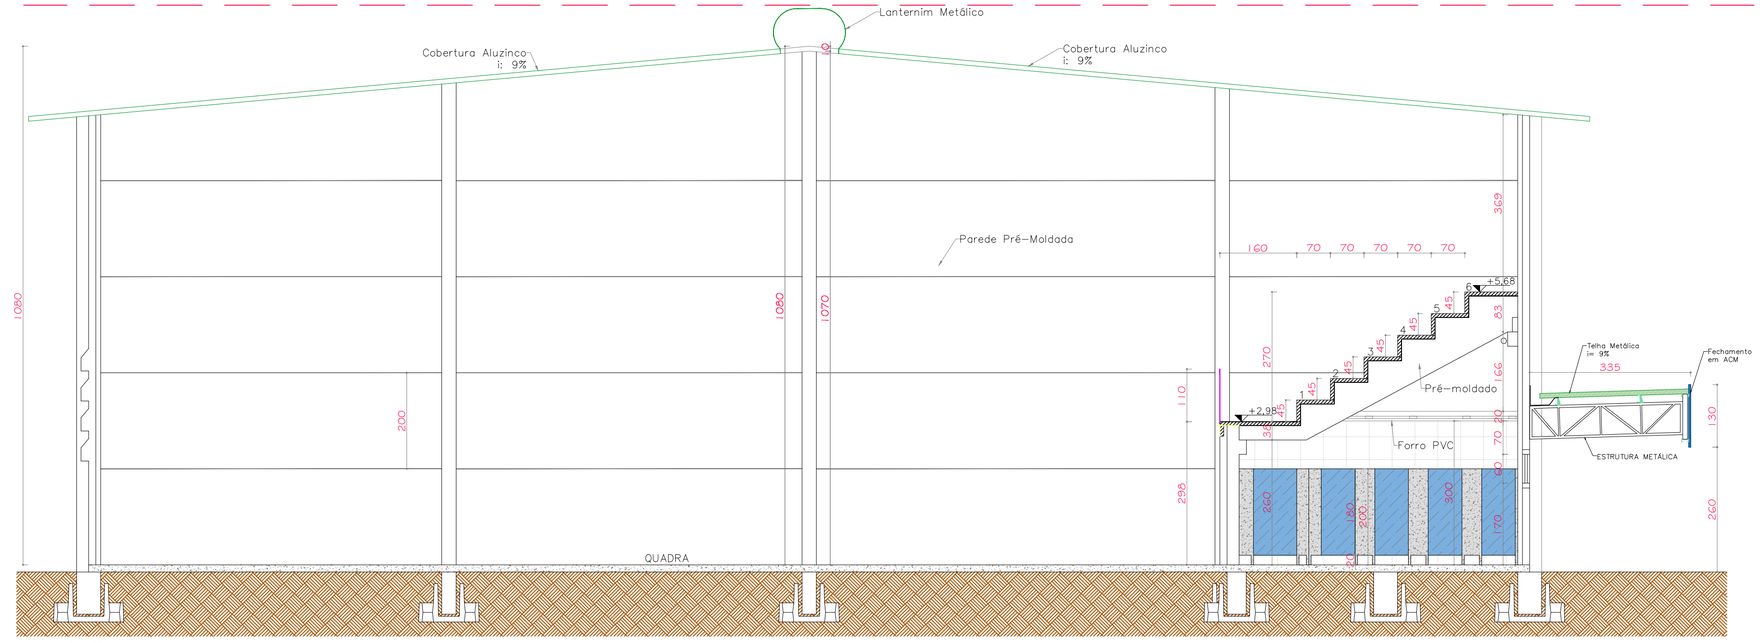


Corte CC
Esc.: 1/75

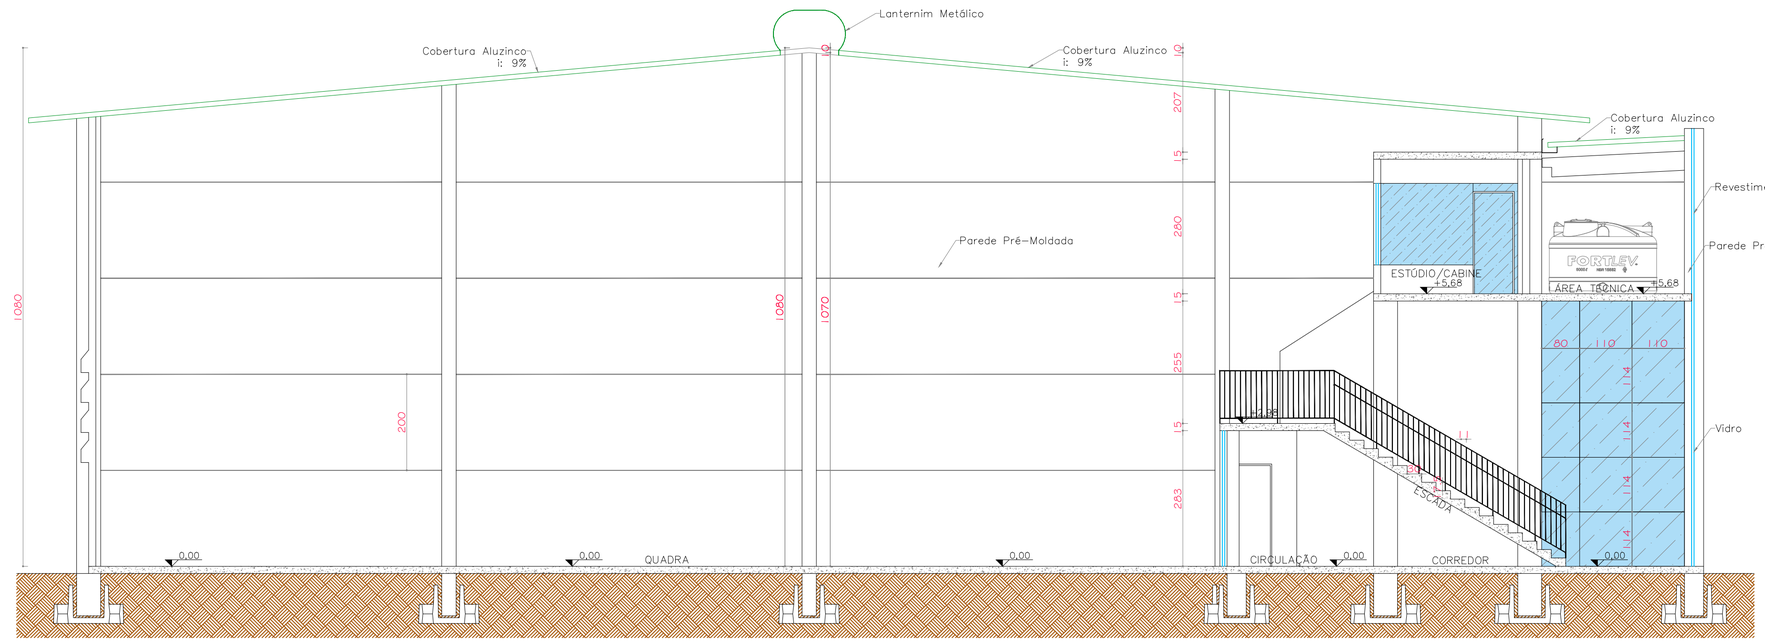


Corte BB
Esc.: 1/75

DIREITOS AUTORAIS CONFORME LEI Nº 9.610 DE 19.02.1998.
COPYRIGHT 2021 - CRIADO POR PAR PROJETOS DE ENGENHARIA E ARQUITETURA LTDA. -
CNPJ 16.669.375/0001-47

ARQUITETÔNICO

# PROJETO DE CONSTRUÇÃO DE GINASIO DE ESPORTES EM MATERIAL PRÉ-MOLDADO E ALVENARIA

ENDEREÇO: RUA SÃO CRISTOVÃO, S/N, ESTAÇÃO, ASCURRA – SC

DATA: NOVEMBRO/2025 | ESCALA: Indicada

RESPONSÁVEL TÉCNICO: ARLETE CIPRIANI TOMAZ
ARQUITETA E URBANISTA | CAU-SC A158.925-3

ARLETE CIPRIANI TOMAZ:52218520982

Assinado de forma digital por ARLETE CIPRIANI TOMAZ:52218520982
Dados: 2026.02.03 15:55:18 -03'00'

QUANTIDADE DE PAVIMENTOS DA ANALISE: 02

CLIC PROJETO
Engenharia e Arquitetura
Rua Fortaleza, 131
Centro - Timbó/SC
Cep: 89120-000
Fone: (47) 3382 6464
e-mail: clicprojeto@gmail.com

MATERIAIS: PRÉ MOLDADO

ART/RRT: 16351811

DESENHO: ALINE / BRUNA / LUIS CARLOS

ÁREA: 1.670,93 m²

PROPRIETÁRIO

PREFEITURA MUNICIPAL DE ASCURRA
CNPJ: 83.102.772/0001-61

ESPECIFICAÇÃO
CORTE AA
CORTE BB
CORTE CC

PRANCHA 05/06

www.clicprojeto.com

ESPAÇO RESERVADO PARA ASSINATURA DIGITAL