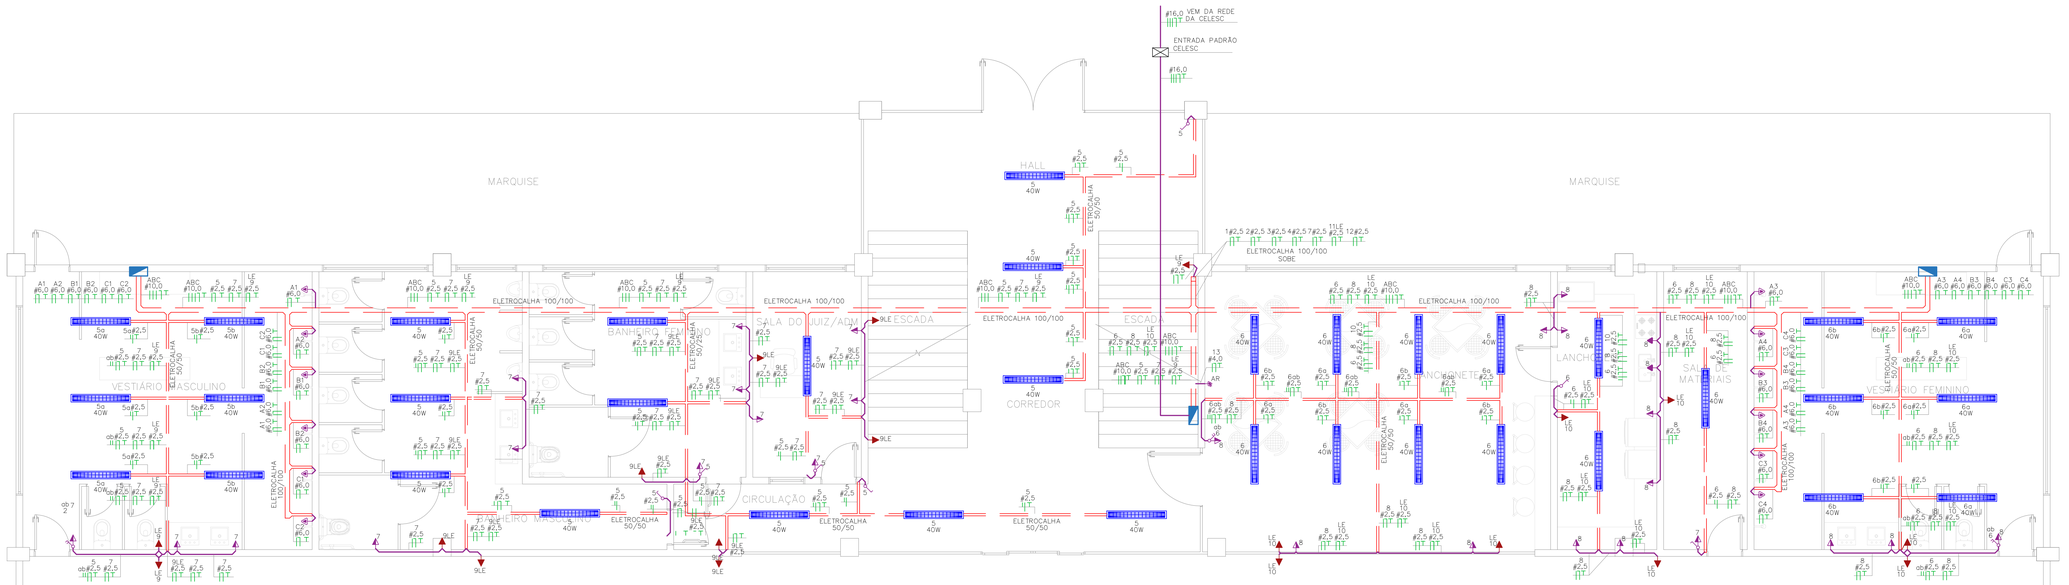


Planta Baixa Térreo – Elétrica
Esc.: 1/100

LEGENDA

- – LUMINÁRIA LED 150W
- – LAMPADA FLUORESCENTE 40W — Lâmpada Fluorescente 40W
- – TOMADA BAIXA
- – TOMADA MÉDIA
- – TOMADA ALTA
- – TORNEIRA ELÉTRICA/FOGÃO ELÉTRICO/MÁQ. DE LAVAR
- – CHUVEIRO
- – AR CONDICIONADO
- – INTERRUPTOR SIMPLES
- – INTERRUPTOR DUAS TECLAS
- – QUADRO DE DISTRIBUIÇÃO – QD
- – FASE, NEUTRO, RETORNO E TERRA

Observação

Caso for alvenaria estrutural somente cortes na vertical, na horizontal somente de curtíssimo comprimento para situações específicas.

ELÉTRICO

PROJETO DE CONSTRUÇÃO DE GINASIO DE ESPORTES EM MATERIAL PRÉ-MOLDADO E ALVENARIA

ENDEREÇO: RUA SÃO CRISTOVÃO, S/N, ESTAÇÃO, ASCURRA – SC

DATA: NOVEMBRO/2025 | ESCALA: Indicada

RESPONSÁVEL TÉCNICO: ARLETE CIPRIANI TOMAZ
ARQUITETA E URBANISTA | CAU-SC A158.925-3

ARLETE CIPRIANI TOMAZ:52218520982

Assinado de forma digital por ARLETE CIPRIANI TOMAZ:52218520982
Dados: 2026.01.27 10:34:30 -03'00'

QUANTIDADE DE PAVIMENTOS DA ANALISE:
02

MATERIAIS:
PRÉ MOLDADO

ART/RRT:
16351811

DESENHO:
ALINE / BRUNA / LUIS CARLOS

ÁREA:
1.670,93 m²

PROPRIETÁRIO

PREFEITURA MUNICIPAL DE ASCURRA
CNPJ: 83.102.772/0001-61

ESPECIFICAÇÃO

PLANTA BAIXA ELÉTRICA - TÉRREO
DETALHES

PRANCHA
01/02

CLIC PROJETO
Engenharia e Arquitetura
Rua Fortaleza, 131
Centro - Timbó/SC
Cep: 89120-000
Fone: (47) 3382 6464
e-mail: clicprojeto@gmail.com
www.clicprojeto.com

DIREITOS AUTORAIS CONFORME LEI Nº 9.610 DE 19.02.1998.
COPYRIGHT 2012 - CRIADO POR PAR PROJETOS DE ENGENHARIA E ARQUITETURA LTDA. - CNPJ 14.443.979/0001-47

ESPAÇO RESERVADO PARA ASSINATURA DIGITAL